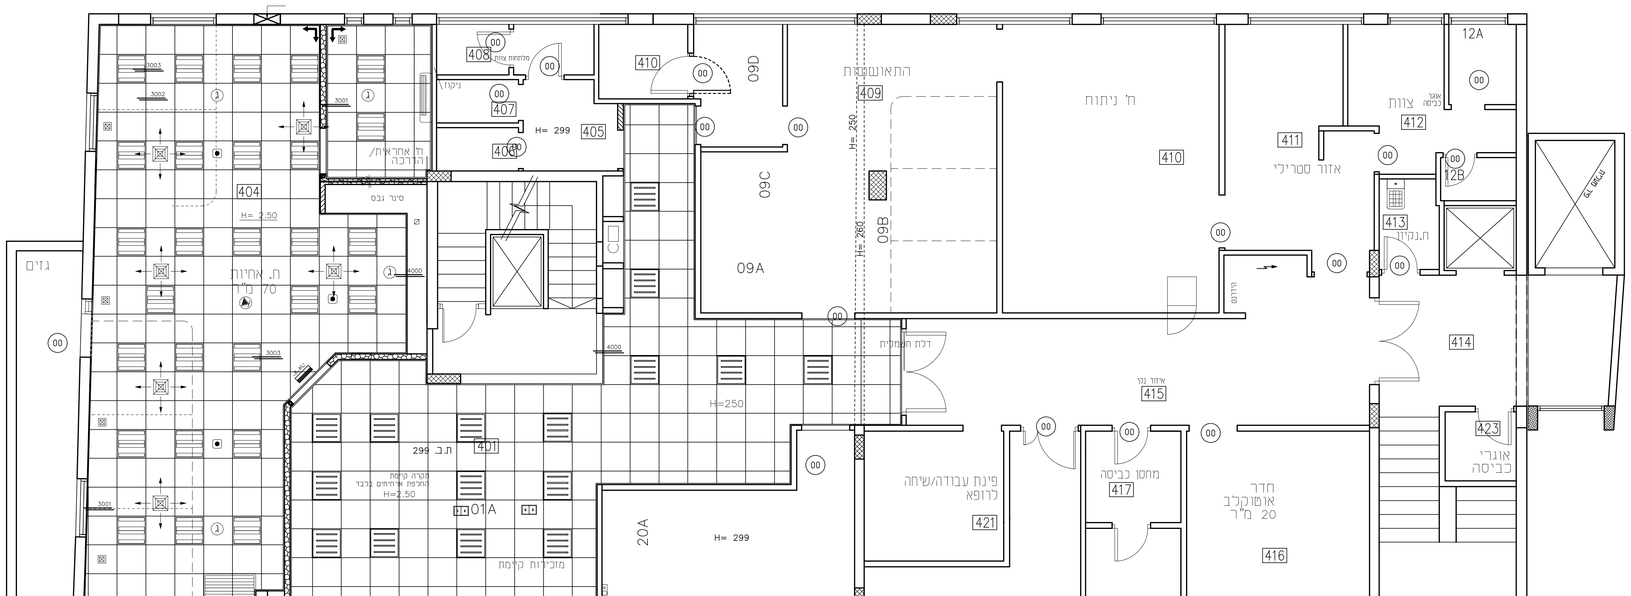

מקרא תקרות אקוסטיות

תכרה אכוסטית מינרלית 60/60 ס"מ
תוצרת – ARMSTRONG
דגם ULTIMA עובי לוחות 19 מ"מ
אריח מנוקב
חיבור לקירות בעזרת פרופיל L+Z
ספק יהודה יבוא יצוא

תכרה אכוסטית מינרלית 60/60 ס"מ
תוצרת – ARMSTRONG
דגם ULTIMA עובי לוחות 19 מ"מ
אריח חצי שקוע
חיבור לקירות בעזרת פרופיל L+Z
ספק יהודה יבוא יצוא

תכרת מגשר פח מכופף בתחי מחוררים
ברוחב 30 ס"מ גובה 4 ס"מ
צבוע בתנור בגוונים לבחירת האדריכל
חיבור לקירות בעזרת פרופיל L+Z

מקרא תאורה

גוון אור כל סוגי הנורות הפלורסנטיות K-3000

3X14 T5 — ג.ת.פ פרוגנט שקוע בתקרה אקוסטית מותאם לגודל רשת התקרה. דגם פנמאריים תוצרת נעגש רפלקטור רחב לנורות 3X14 T5 או 4X14 כפי תכניות יועץ עפ"י עוצמת תאורה נדרשת גוון אור 3000K

4X14 T5

ג.ת.פ עגול שקוע בתקרה דגם טופסקס תוצרת געש נורות 2X26W ו/או 2X18W ו/או 1X13W כולל זכוכית דקורטיבית לבחירת האדריכל

שלט יציאה מוארי בתאורת חירום שקוע בתקרה דגם חיו ספק געש

רמקול אדיו – שקוע בתקרה אקוסטית/גבס

גלאי עשן (כאשר מקומו במרכז פלטה דרוש חיזוק)

ספרינקלר

סימון נקודת התחברה לתקרה אקוסטית

ראה תוכנית פרטי תקרה – גיליון 31-0, 32-0

מהדורה	תאריך	תפוצה	מהנדס חשמל	מהנדס מיזוג אויר	מהנדס אינסטלציה	יועץ אקוסטיקה	יועץ תאורה	יועץ בטיחות	יועץ נגישות	מנהל פרויקט	מנהל תכנון
1	04.8.15			X	X	X	X	X	X	X	X
2	06.10.15	למכרז	X	X	X	X	X	X	X	X	X
2	19.10.15	למכרז שכב ב						X	X	X	X

מהדורה		
2	06.10.15	עדכונים כלליים
	04.8.15	התאמות כתכנית יוצעים

עידכונים

התוכנית הינו רכוש האדריכל.
אין לכשמשתש בהן אלא לצורך ביצוע הפרויקט המצוין במטה.
אין לשכפל לצדם או להעתיק אותן או את הרעיונות הגלומים בהן – בכל דרך שהיא – כלא היתר בכתב מאת האדריכל.

המבצע אחראי לבדיקת התוכנית.
עליו לבדוק את כל המידות המופיעו באתר ואת מצב המגרש וגבהיו.
על כל טעות או אי התאמה – עליו להודיע מיאש למשרד האדריכל.

מנבי
שירותי בריאות

שם פרויקט:
מרפאת בלפור
רח' בלפור 10 תל אביב

מס' תוכנית: 04-30
שם תוכנית: קומה 4
תכנית תקרות ותאורה

שרטט:	נטה שדר	עיון
תאריך:	05.05.15	לאישור
קנ"מ:	1:50	למכרז
Plot Date:		לביצוע
Oct 19, 2015 - 12:50pm		AS-MADE

Drawing file: D:\Dwg\מרפאות\04-30\04-30 תקרות.dwg

כרמלה וולקומירסקי-אדריכלות פנים
רח' הירקון 258 ת"א 63504 טל. 03-5444176 פקס. 03-5462160