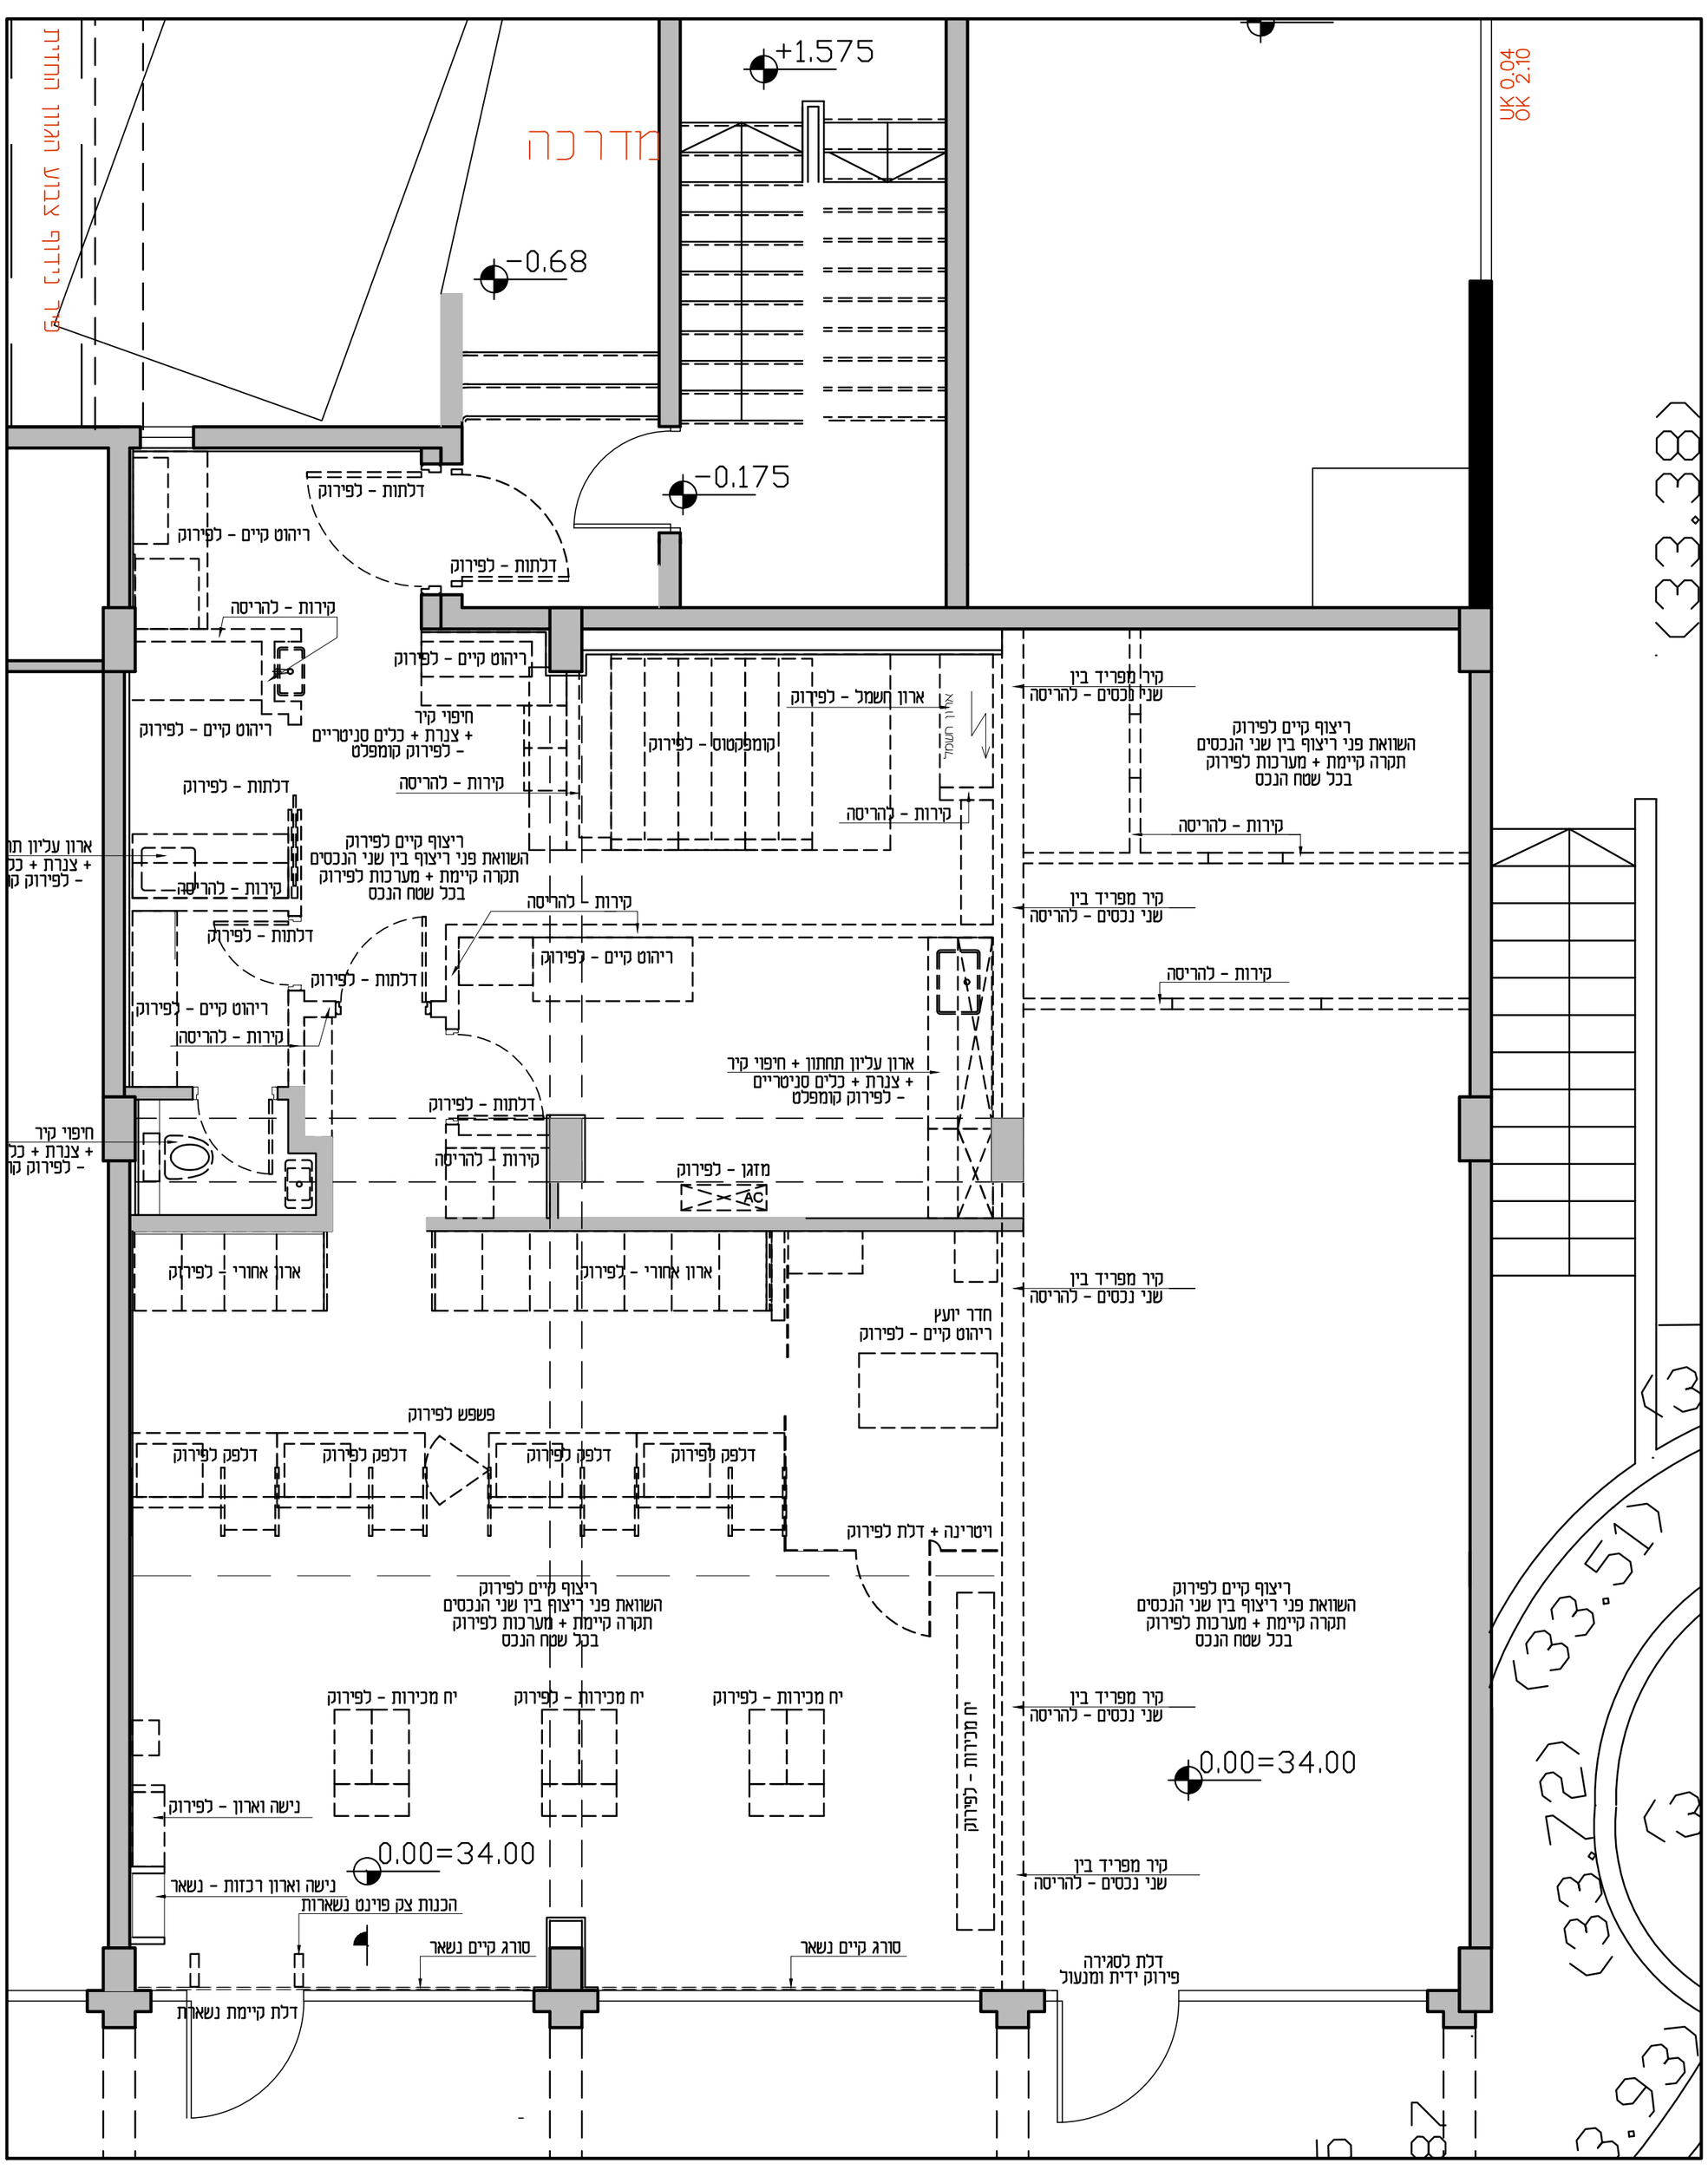

עידכונים

תאריך	מהות השינוי
10.06.26	תוכנית למכרז

תפוצה

								10.06.26	
רונן גוז	עמוס בליצבו	ברבי מהנדסים	אלינבוס	יוסי שחר	ו.ב. אור מהנדסים	ברבי מהנדסים		משה צדקה	סבן שאם - אור סבן
בטחון מבני	נגישות	מיזוג אויר	מחם נמוך	בטיחות	אינסטלציה	תשתיות	ניקוז מקומי הדם	מנהל פרויקט	המתכנן

המבצע אחראי על המדות, בדיקתם והתאמתם במקום.
על אי התאמה במידות יש להודיע מיד לאדריכל.
התכנית היא רכושו הבילעדי של האדריכל, אין להשתמש בתכנית ללא אישורו.

כל המידות בתכנית מתיחסות למרחקים בין הקירות לפני הציפוים הסופיים שלהם כגון : טיח, קרמיקה וכו'.

שם הפרויקט
בית מרקחת - מכבי פארם

כתובת
רח' ברלב חיים 10
אור-יהודה

לעיון ◇ לביצוע ◇ למיכרז ◆

למכרז

מס. גליון	שם התוכנית
08	**תוכנית הריסה**

756-oyph-w-demo-08 שם גליון	05 מהדורה
1:50	10.06.26 תאריך

אפרת זילברמן, עיצוב-פנים ואדריכלות
Efrat Silverman Architecture & Interior-Design
Mobile 052-2869750 נייד :
efrats.arch@gmail.com