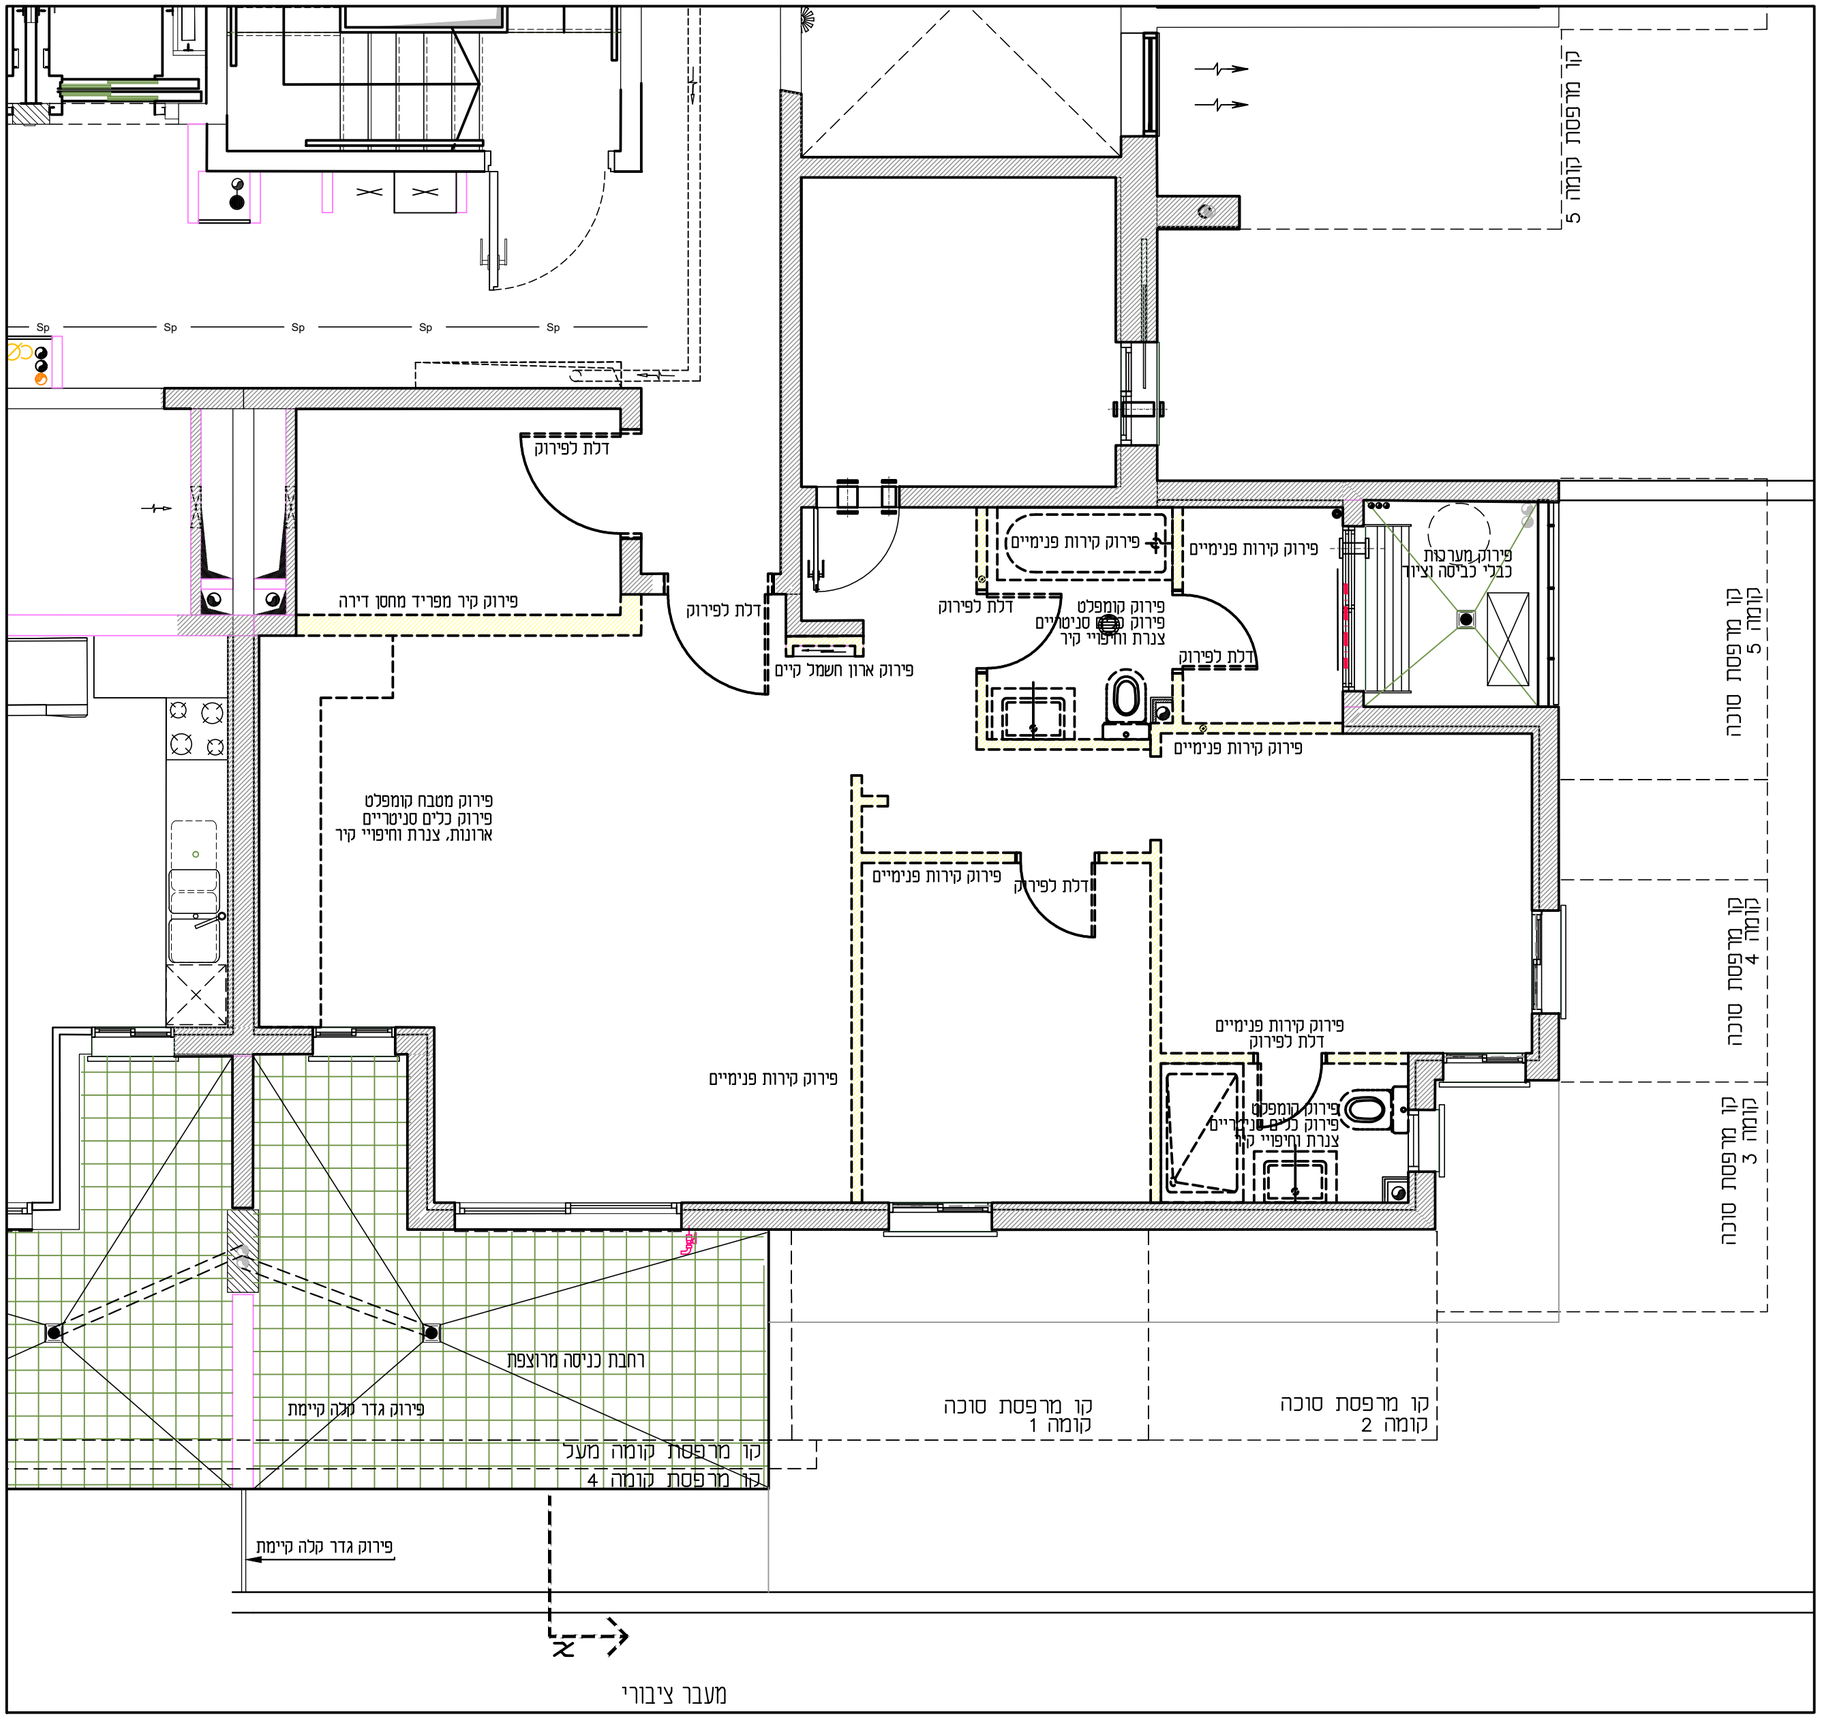

מהדורה	תאריך	תאור השינוי
01	11.01.2026	תוכניות לעיון
02		
03		
04		

תפוצה

								11.01.26		
רונן גדר	עמוס בר-לבנון	אבי בוגוסלבסקי	מאיר סגנס	אמיר הנדלר מקופי	יוסי אל רון בוגוסלבסקי - ליבי	אבי בוגוסלבסקי	אינסטלציה	ניהול מסעדה	מנהל פרויקט	המזמין
בטון מלכ'	גישה	קירות אויר	מחה נמוך	בטיחות	חשמל				המזמין	אבי בוגוסלבסקי

המבצע אחראי על המדות, בדיקתם והתאמתם במקום.
על אי התאמה במידות יש להודיע מיד לאדריכל.
התכנית היא רכושו הבילעדי של האדריכל, אין להשתמש בתכנית ללא אישורו.

כל המידות בתכנית מתיחסות למרחקים בין הקירות לפני הציפוים הסופיים שלהם כגון : טיח, קרמיקה וכו'.

◆ למכרז ◇ לביצוע ◇ לעיון

תוכנית הריסה

שם הגליון

01
מס גליון

1:50
קנ"מ

748-AMPH-W

למכרז

11.01.25

בית מרקחת
רח' הלח"י 11
בני ברק צפון

08
גרסא

מנבי פארם

אפרת זילברמן, עיצוב-פנים ואדריכלות
Efrat Silverman Architecture & Interior-Design
Mobile 052-2869750 נייד :
efrats.arch@gmail.com