

על המבצע לבקר את המידות ולהודיע כמתכנן על כל טעות, סטייה, סחירה או אי התאמה בטרם המשיך בעבודתו.
המתכנן הינו הבעל הבלעדי של תוכנית זו.
זכויות היוצרים בה אין לעשות כל שימוש בתוכנית זו.
ברעיונות והגומים בה כלא אישור מראש ובכתב של המתכנן.

רשימת מהדורות		
מהדורה	תיאור	תאריך
01		
02		
03		
04		



מיכל רוזן ארגמן
אדריכלות ועיצוב פנים
0546-212238



הרמתי יעוץ ניהול ופיקוח בע"מ
כתובת: דן 25 אלפי מנשה.
נייד: 052-8663329
טל': 03-7146401
פקס: 077-321340
MAIL: LIOR@HARAMATY.CO.IL

שם הפרויקט:

מרפאת מכבי

אגריפס 42
ירושלים

שם הגליון:
הנגשת מרפאה.
קומה E

מס' גליון:	קב"מ:
A0 001	1:50

תאריך:	עדכון:
9.7.25	

לעיון	למכרז	לביצוע
1		

חדר מס' 2 –הרחבת פתח דלת לדלת עם פתח אור ברוחב 90 ס"מ נטו כולל ביצוע התאמות כמפורט בכ"כ.

חדר מס' 3 –הרחבת פתח דלת לדלת עם פתח אור ברוחב 90 ס"מ נטו כולל ביצוע התאמות כמפורט בכ"כ.


חדר מס' 4 –הרחבת פתח דלת לדלת עם פתח אור ברוחב 90 ס"מ נטו כולל ביצוע התאמות כמפורט בכ"כ.

יש להנמיך מתקן כוסות לגובה של 110 ס"מ כולל תיקוני שפכטל וצבע לכל הנישה.

חדר מס' 5 –הרחבת פתח דלת לדלת עם פתח אור ברוחב 90 ס"מ נטו כולל ביצוע התאמות כמפורט בכ"כ.

כניסה ראשית יש להחליף מחזיר שמן שכח הפתיחה המקסימלי לא יעלה על 30 קילו ניוטון.

יש להנמיך לחצן פתיחת דלת לגובה 120 ס"מ כולל תיקוני שפכטל וצבע.

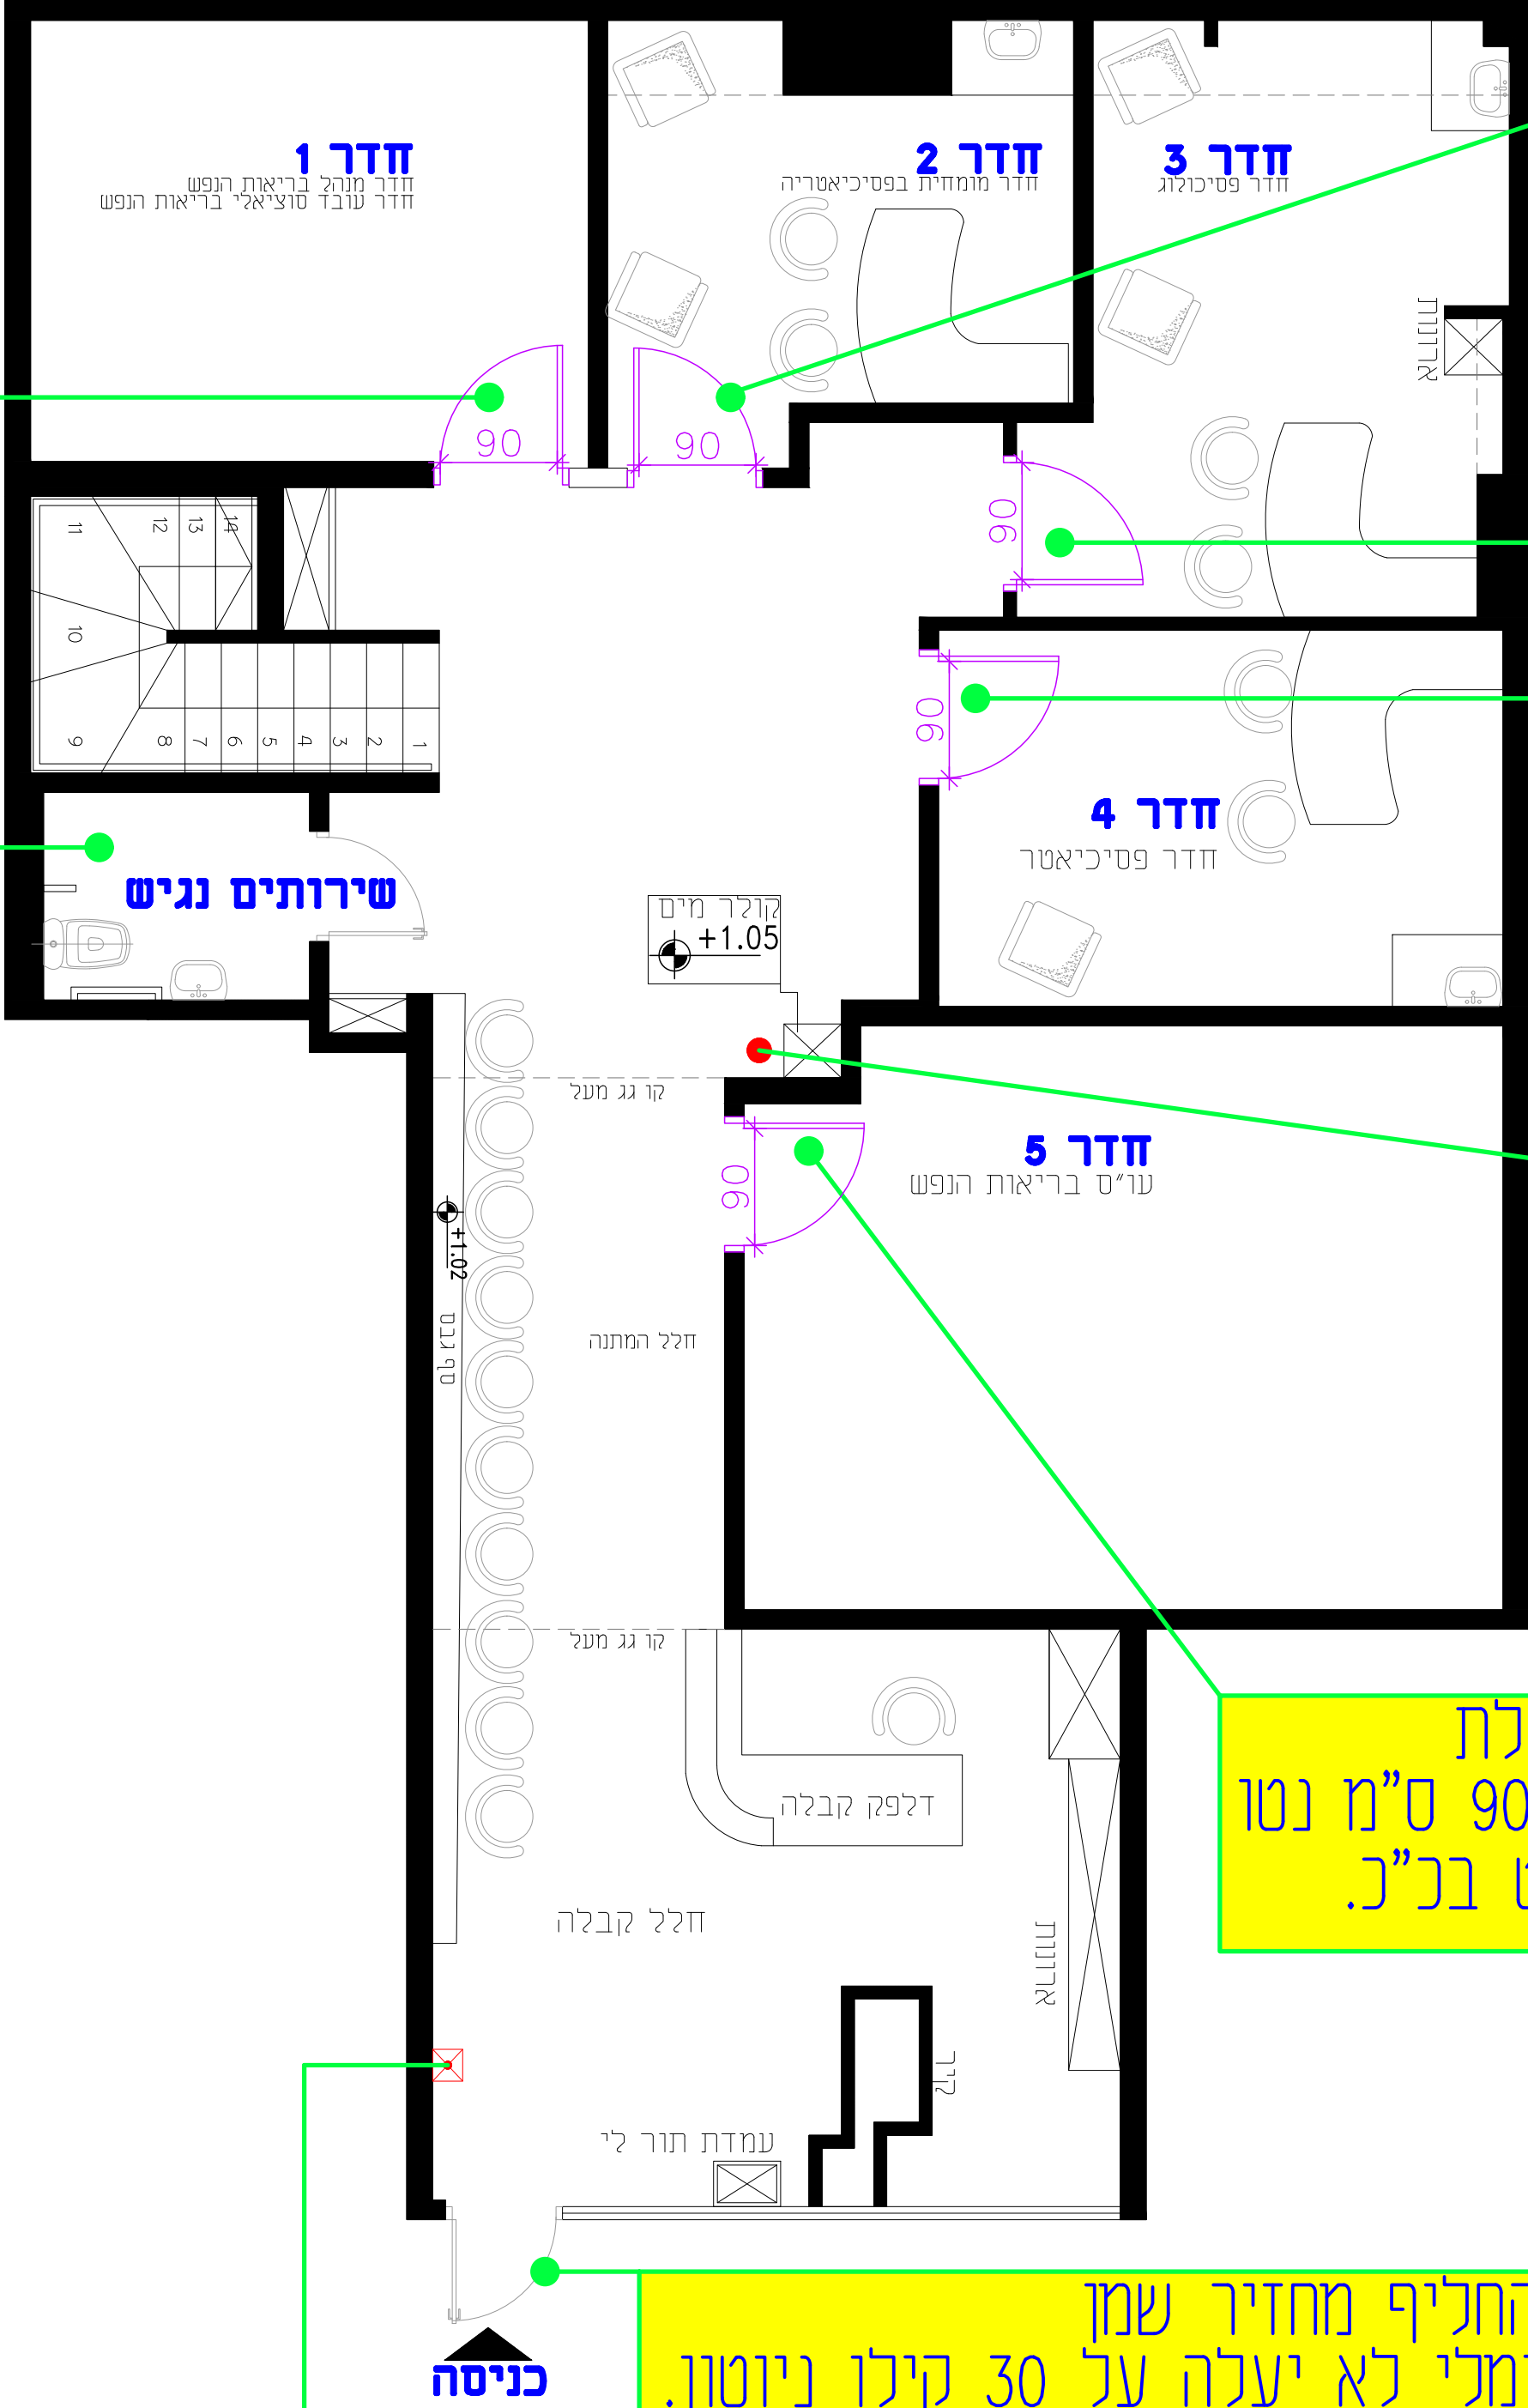

חדר מס' 1 –הרחבת פתח דלת לדלת עם פתח אור ברוחב 90 ס"מ נטו כולל ביצוע התאמות כמפורט בכ"כ.

- יש לבצע התאמות בשירותיי נכים עפ"י הרשום מטה ובהתאם לכ"כ:
- יש להתקין מעגול תפוס/פנוי.
 - יש להתקין שלט מישושי מובלט עבור שירותיי הנכים שלט ריבועי במידה 16/16 ס"מ גובה מרכז השלט 150 ס"מ על הקיר בצד הידית.
 - פירוק מראה קיימת והתקנת מראה בגודל 50/90 ס"מ בגובה 90 ס"מ מעל הכיור.
 - אספקת והתקנת מדף בגודל 15/30 ס"מ מצד שמאל של הכיור בגובה הכיור.
 - פירוק מתקן ניגוב ידיים ואספקת והתקנת מתקן ניגוב ידיים חדש והתקנתו בגובה: 120-130 ס"מ תחתית המתקן, במידת הצורך יש להחליף אריח קרמיקה/לסגור את החורים ברובה.
 - אספקת והתקנת וו תליה, התקנת הוו בגובה 140 ס"מ.
 - אספקת והתקנת פח אשפה מתחת למתקן ניגוב ידיים.
 - פירוק סבוניה קיימת והחלפת אריח קרמיקה/ סגירת חורים ברובה, כולל אספקת והתקנת סבוניה חדשה מעל המדף או ע"ג המראה.
- יש לתאם ביצוע מול מנהל פרוייקט, טרם הביצוע.