


 

פירוט (שווה ערך באישור מנהל פרויקט ואדריכל)

כל המגירות – מגירות פח מתועשות עם דופן צד מלאה בגובה מלא לפי מפרט הפירוט אלא אם צוין אחרת על חזית המגירה בשרטוט	
כל פרטי הפירוט יותאמו לגודל ומשקל המגירות/הדלתות עפ"י הנחיות יצרן	
כל המגירות והארוונות חייבים בנעילה מנעולים לפי הפירוט ברשימה זו. מנעולים יהיו עם מפתח מסטר. באחריות המבצע לקבל חלוקה לקבוצות מסטר מהמזמין	
יש לשים לב לדגמי הידיות – הידית ברשימה זו היא הסטנדרט לפרויקט אלא אם מתוכננת ידית אחרת לפריט והדגם מצוין בגיליון של אותו הפריט.	
כל דגמי הפרוזל מחייבים לפריטים בהם אין הנחייה/דגם חלופי המצוין בגיליון הפריט	
צירים לדלתות	צירים מסוג קליפ טופ בלומושן פתיחה 110 מעלות הרכבה אקספנדו/אינסרטה. כנ"ל לדלתות זכוכית עם אביזרי כיסוי ניקל מוברש/מט.
מגירות	מגירות לגראבוקס מבית BLUM עם מסילות מובנטו, בלומושן אינטגרלי דגם PURE – דפנות 12.8 מ"מ מתכת מלאות ישרות גובה דופן מקסימלי אפשרי לגובה חזית המגירה. ש"ע באישור חתום של אדריכל ומנהל פרויקט בלבד
מסילות למדפים נשלפים/מגירות בנויות	מובנטו עם בלומושן מבית BLUM מותאם לגודל/רוחב/משקל המגירה
מנעולים	מנעול מתוצרת ARMSTRONG\EVERGOOD צילינדר נשלף עם מפתח מתקפל, זוג מפתחות לכל מנעול. עבור דלתות זכוכית מנעול ייעודי של אותן חברות. מערכת מסטר קיי – על המבצע לברר קבוצות חלוקה לפי הנחיות מכבי.
סלי רשת	מגירות רשת דגם "ספיר" של בלורן על מסילות מובנטו בלומושן
אביזר לקדח מעבר כבלים	אלמנט מעבר כבלים דגם 8001 של דומיסיל קוטר 60 מ"מ גמר ניקל מט.
רגליים למטבחונים	רגלי פילוס מתועשות מאחורי מסד סנדוויץ' כמתואר במפרט.
רגליים לשולחן/עמדת עבודה	רגלי מתכת מתועשות/רגלי מסגרות לשולחנות עבודה/מעבדה – על פי המתואר בגיליון הפריט כולל קושורות מתכת בין הרגליים מתחת למשטח העבודה
רגליים עגולות	רגל לשולחן דגם FT501 של דומיסיל קוטר 60 מ"מ גמר ניקל מוברש.
רגל/דופן בנויה	רגליים מלאות בנויות סנדוויץ' עובי לפי תכנית גמר פורמייקה מכל הכיוונים קנט P.V.C בתחתית רגל העץ יותקנו רגליות פילוס מתכוננות דגם CA30428Z250Z2 של ח.ג.
מתקן למארז מחשב	מתקן נשיאה ממתכת תלוי מתחתית משטח העבודה מיקום סופי בתיאום עם האדריכל
ידיות	ידית קשת שטוחה מק"ט 11058-96-03 של דומיסיל גמר ניקל מוברש אלא אם מצוין אחרת בגיליון
פתחי אוורור	עגול דגם SAM 60 מ"מ של דומיסיל. אלא אם צוין דגם אחר במפורש בגיליון הפריט

מפרט לביצוע פרטי ריהוט

כל ההנחיות במפרט וכן פרטי הביצוע מחייבים עבור כל פרטי הריהוט אלא אם צוין אחרת בגליון הפריט

כל המגירות – מגירות מתועשות עם דפנות צד ישרות מלאות בגובה מלא לפי מפרט הפרוטאל אלא אם צוין אחרת על חזית המגירה בשרטוט

תליית ארונות עליונים תבוצע רק ע"ג השענה על לייסט שיחובר לחיזוק הייעודי בקיר הגבס. אין לתלות ארון בחיבור ישיר אל הקיר

כל חזיתות הרהיט ללא יוצא מן הכלל יחופו בלוח פורמייקה יחיד ורציף ללא תפר, לא יהיו חיבורי פורמייקה גלויים בחזית הרהיט באופן גורף בכל הפרויקט. היה ונדרש באופן יוצא דופן לבצע תפר בפורמייקה – מיקומו יתואם ויאושר ע"י האדריכל בהודעה מראש מהמבצע.

יש לבצע מדידה באתר הבנוי לפני ביצוע פרטי הריהוט. בניית הפריט תבוצע עפ"י המידות בשטח, יש להודיע לאדריכל על כל סטייה במידות הרהיט. עבור פרטים ש"ע יש לקבל אישור אדריכל

מבנה הרהיט

גוף /דפנות דלפקים/מגירות בנויות	לוח סנדוויץ' 18 מ"מ מצופה פורמייקה מכל הכיוונים ובכל הצדדים בגוון וגמר לבחירת האדריכל. לא יהיו חזיתות חיצוניות עם גמר פורמייקה פנים/גב
חזיתות	לוח MDF מצופה פורמייקה מכל הכיוונים ובכל הצדדים בגוון וגמר לבחירת האדריכל
חזית דלפקים	לוח MDF מצופה פורמייקה/לוח סנדוויץ' 18 מ"מ עפ"י תכנון הפריט מצופה מכל הכיוונים ובכל הצדדים בגוון וגמר לבחירת האדריכל
משטחים אופקיים	לוח MDF 30 מ"מ מצופה פורמייקה מכל הכיוונים ובכל הצדדים בגוון וגמר לבחירת האדריכל
משטחי מטבחונים	משטח קוריאן של ניגא עם כולל הגבהה/חיפוי קיר/קנטים לפי פרטים ברשימה
גב ארונות	לוח דיקט 6 מ"מ בגמר פורמייקה לבנה מבריקה מותקן בפאזה בין דפנות צד הרהיט. בארונות כיור – לוח סנדוויץ' 18 מ"מ בגמר פורמייקה לבנה מבריקה. בתאים פתוחים – לוח סנדוויץ' 18 מ"מ בגמר פורמייקה בגוון לבחירת האדריכל.
מסד	לוח סנדוויץ' 18 מ"מ מצופה פורמייקה מכל הכיוונים ובכל הצדדים בגוון וגמר לבחירת האדריכל במטבחונים וארונות משטחים – המסד מסתיר רגלי פילוס מתכווננות. לבחירת האדריכל – מסד סנדוויץ' כהכנה ליישום פנל גרניט פורצלן – רק אם מצוין בפירוט בגליון הפריט
קנטים	קנט P.V.C עובי 1.5 מ"מ גובה 20 או 30 מ"מ גוון לבחירת האדריכל
מדפים	לוח סנדוויץ' 18 מ"מ מצופה פורמייקה מכל הכיוונים ובכל הצדדים בגוון וגמר לבחירת האדריכל. כל המדפים עם אפשרות לשינוי גובה ע"י חירור לכל גובה הדפנות הפנימיות של הארון בכל הארונות.

תליית אורנות עליונים תבוצע רק בשיטת השענה על לייסט
המחובר לחיזוק שבתוך קיר הגבס.
אין לתלות ארון עליון רק בחיבור ישיר אל החיזוק בקיר

כל חזיתות הרהיטים גם הצדדיות יחופו בפורמיקה
בלוח אחד שלם ורציף ללא תפר
לא יהיו חיבורי פורמיקה גלויים בחזיתות הריהוט
באופן גורף בכל הפרויקט

בכל ארון צמוד קיר/תקרת גבס יבוצע פרט הרחקה
מהקיר לפי הפרט
ניתוק של 20 מ"מ מיני עם לייסט שקוע 20 מ"מ מהחזית.

משטחי עבודה וכיורים מיוצרים מלוחות עשויים מינרל טבעי
בשילוב חומר אקרילי. חומר גלם המגיע בלוחות
דוגמת: קוריאן של דופונט - משווק ע"י ניגא
או סטרון של LOTTE CHEMICAL משווק ע"י מזונית
לא יאושרו חומרי גלם יצוקים (שיש יצוקי) אלא עיבוד לוחות בלבד
עבור החומר המוצע יספק המבצע: התאמה לתקן הישראלי 4491 -
עמידות לחומרים מיוחדים, עמידות נגד הכתמה
סיווג חומר לפי תקן הישראלי 755 - תגובות בשריפה של חומרי בניה

ארונות עליונים יותקנו לאחר התקנת משטחי הקוריאן/אורטגה

מסד בגמר חיפוי גרניט פורצלן מחומר הריצוף: יגיע מקיר לקיר - שיפולי
הריצוף יפורקו ע"מ שמסד הארון יגיע לקיר ויוחזרו לאחר התקנת המסד


כל המקבעים על רגלי פילוס מתועשות מאחורי המסד

<רשימת מקבעים>

A	B	C	D
סה"כ	תאור	סוג	מקבעים
1	ארון אחסון עם כיור משטח ומראה	1	מק
1	ארון אחסון עם כיור משטח ומראה	2	מק
2	ארון אחסון עם כיור משטח ומראה	3	מק
1	מטבחון טיפולי עם ארון אחסון גבוה	4	מק
1	רהיט עבור בר מים	5	מק
1	ארון אחסון גבוה	6	מק
4	עמדת עבודה פרונטלית	7	מק
1	עמדת עבודה מול הקיר	8	מק
6	קופינג עץ על קיר גבס	9	מק


פרט מחייב בכל רהיט צמוד קיר/תקרת גבס

פרט סגירה בין רהיט לקיר/תקרה עבור רהיטים בנישה/צמודי קיר

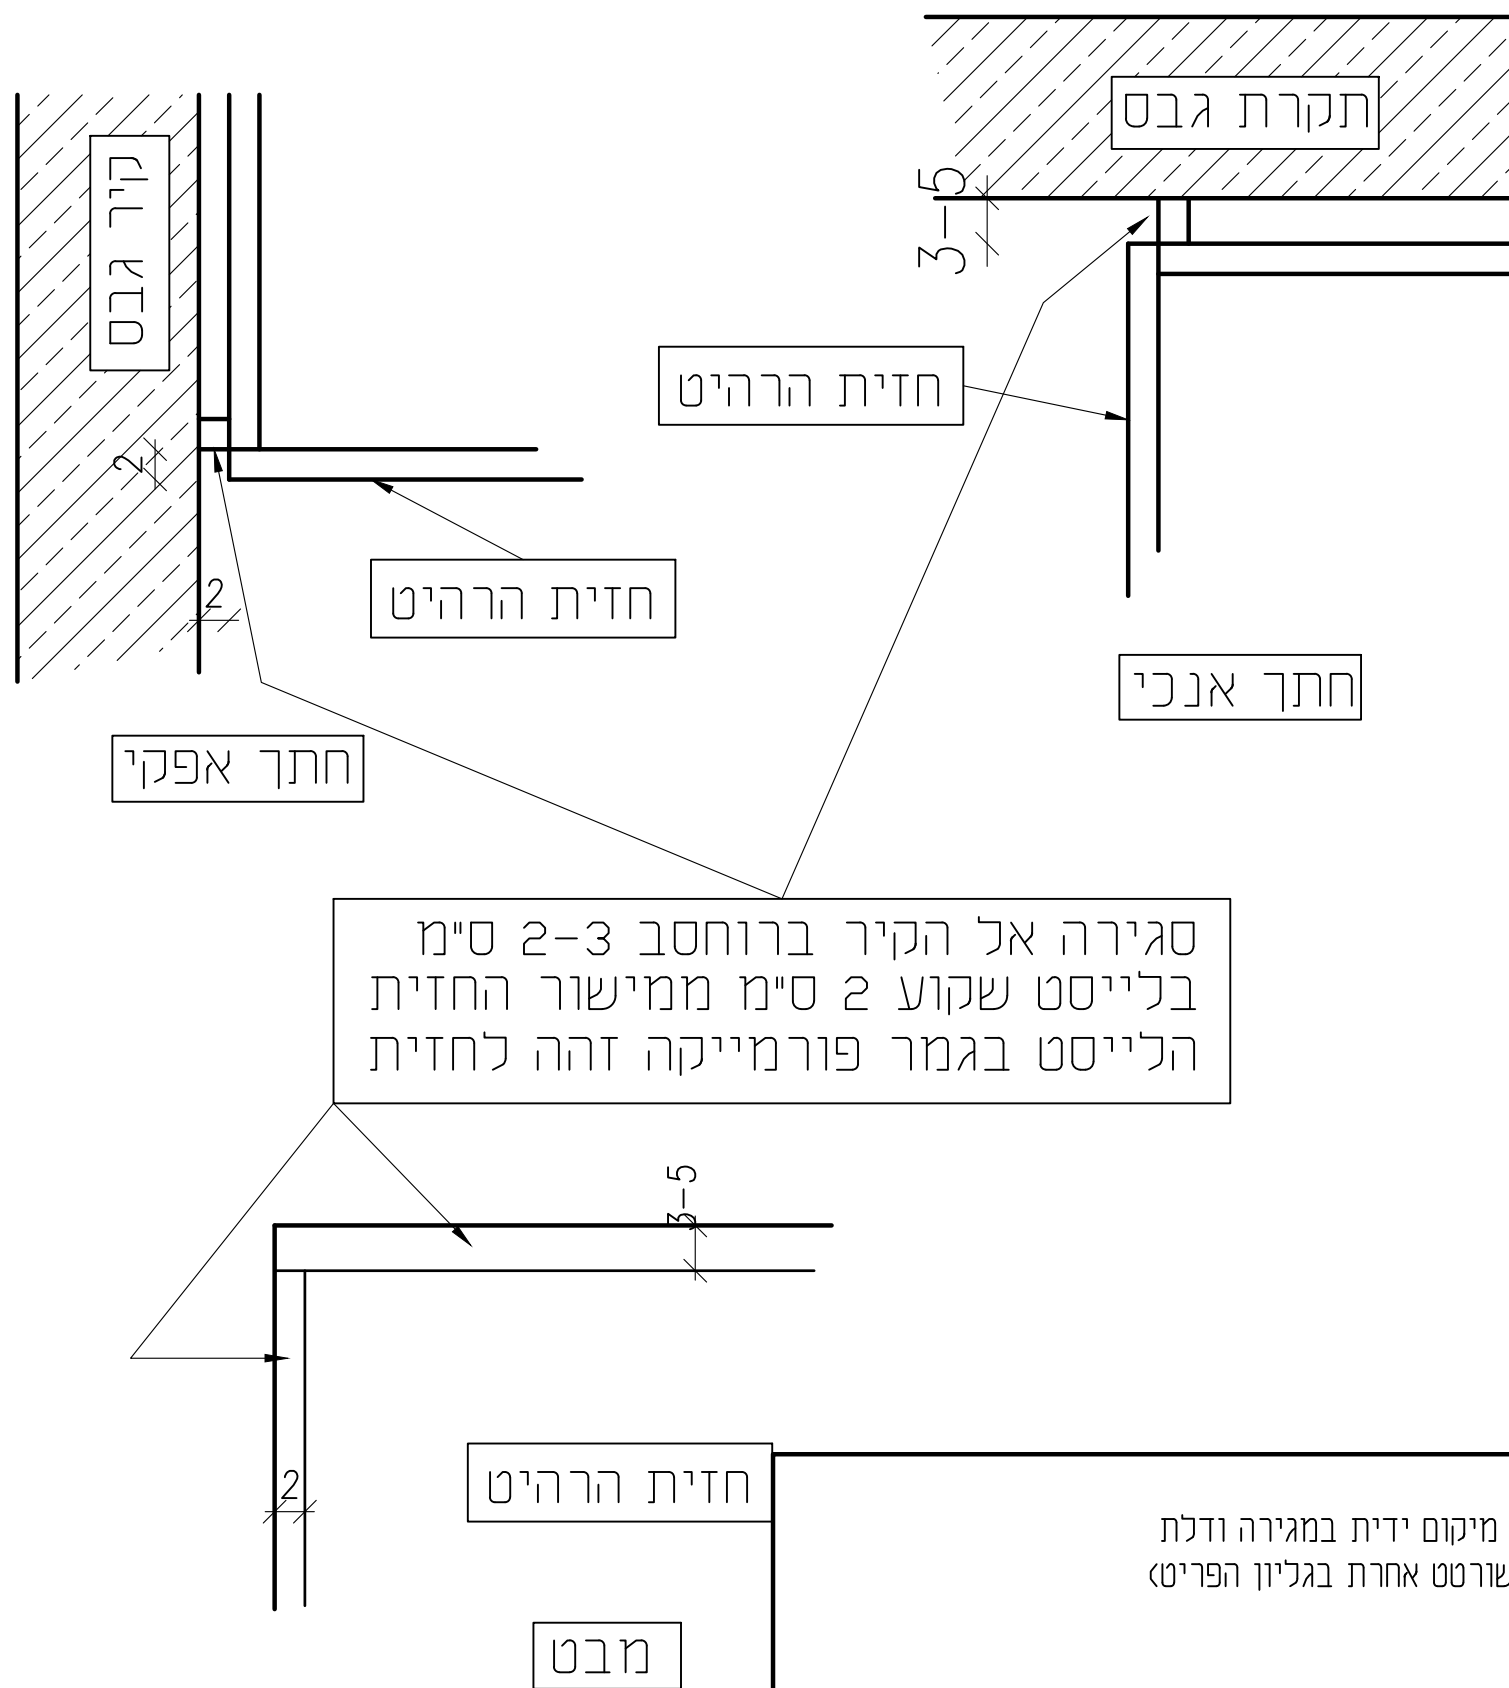


4 079

פרט טיפוסי מיקום ידית במגירה ודלת
(אלא אם משורטט אחרת בגליון הפריט)

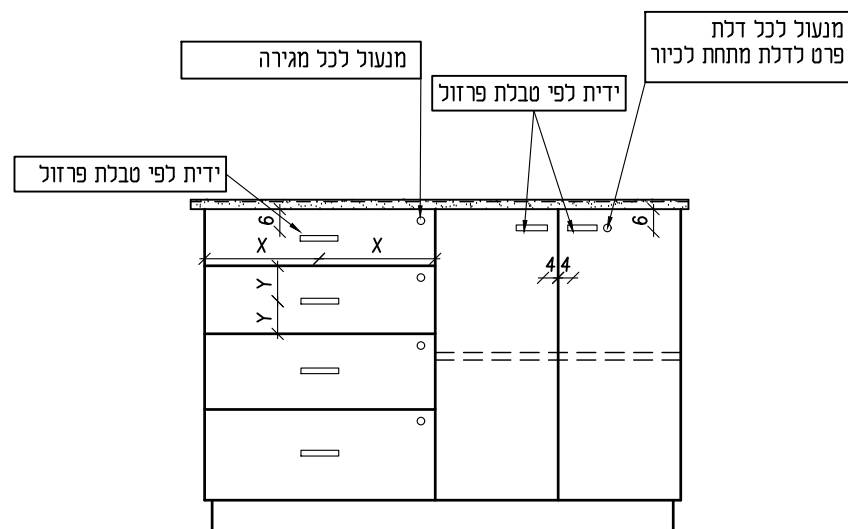

משטח קוריאן - טיפוס 1

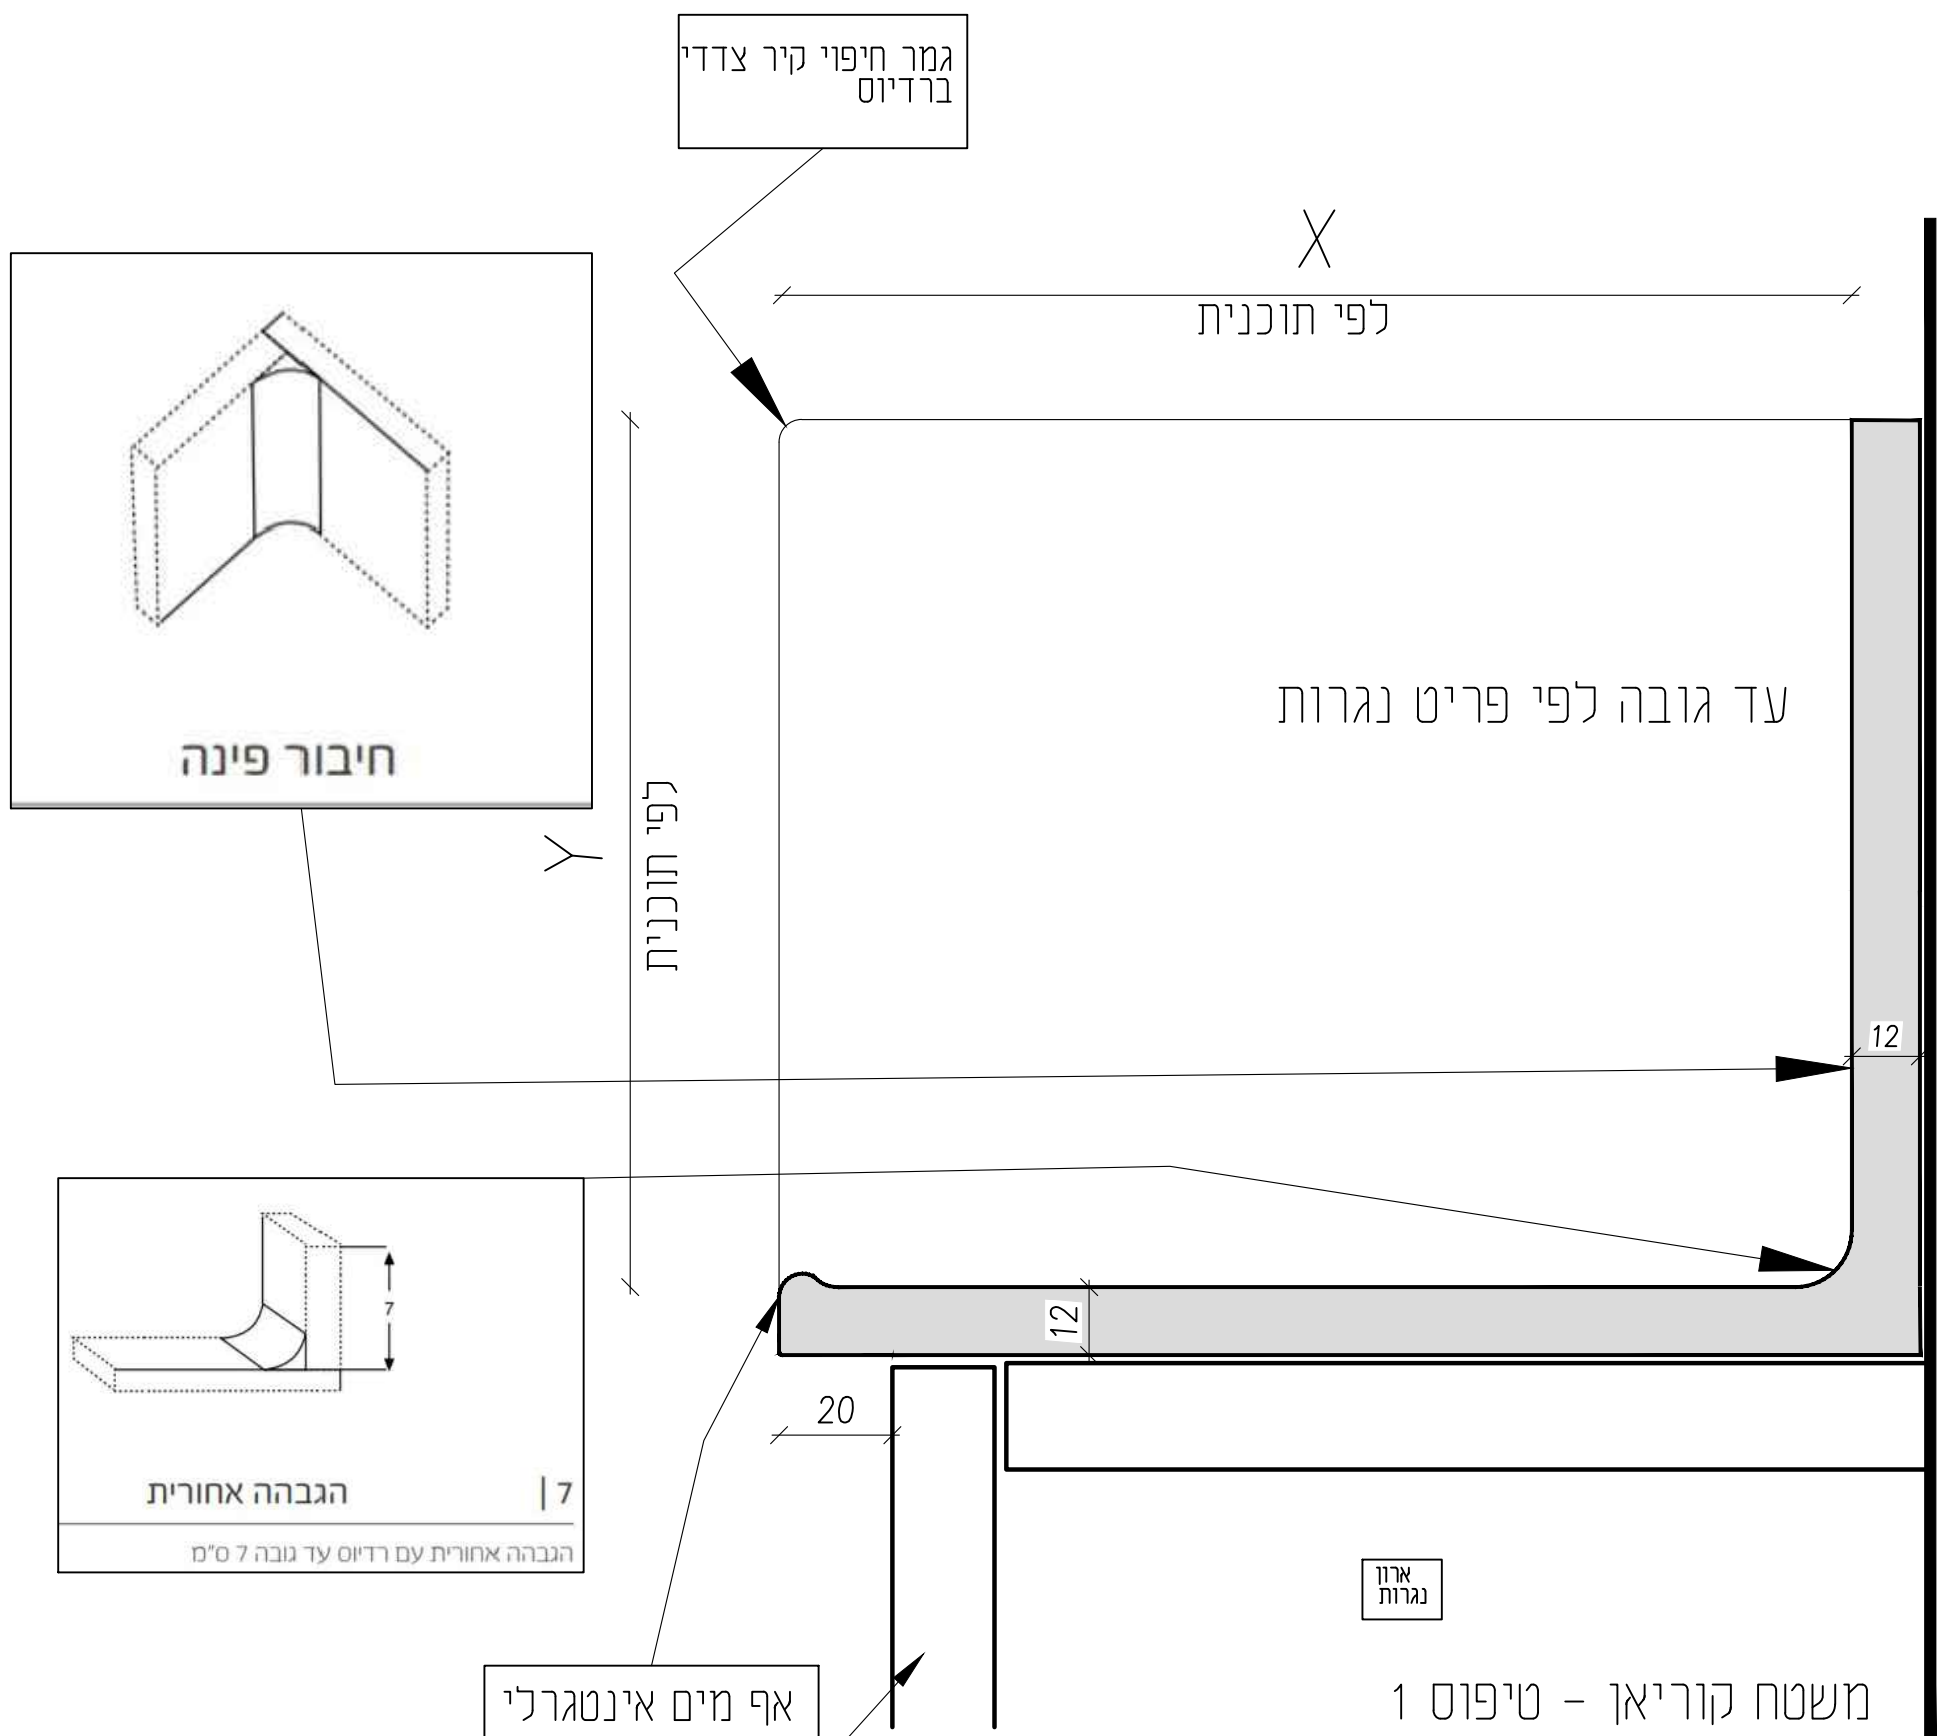

משטח קוריאן - טיפוס 1


משטח קוריאן על ארון נגרות:
קנט קדמי עם אף מים אינטגרלי
הגבהה אחורית עם רדיוס
חיבור פינה ברדיוס בחיפוי קיר

בכל קיר שהמשטח נושק לו עד ארון עליון או על פי תוכנית

משטחים יבוצעו בהנחה ע"ג גוף הארונות.
מידות סופיות למשטחים ילקחו לאחר התקנת הארון.

ללא קנ"מ - מידות במ"מ

משטח קוריאן - טיפוס 2

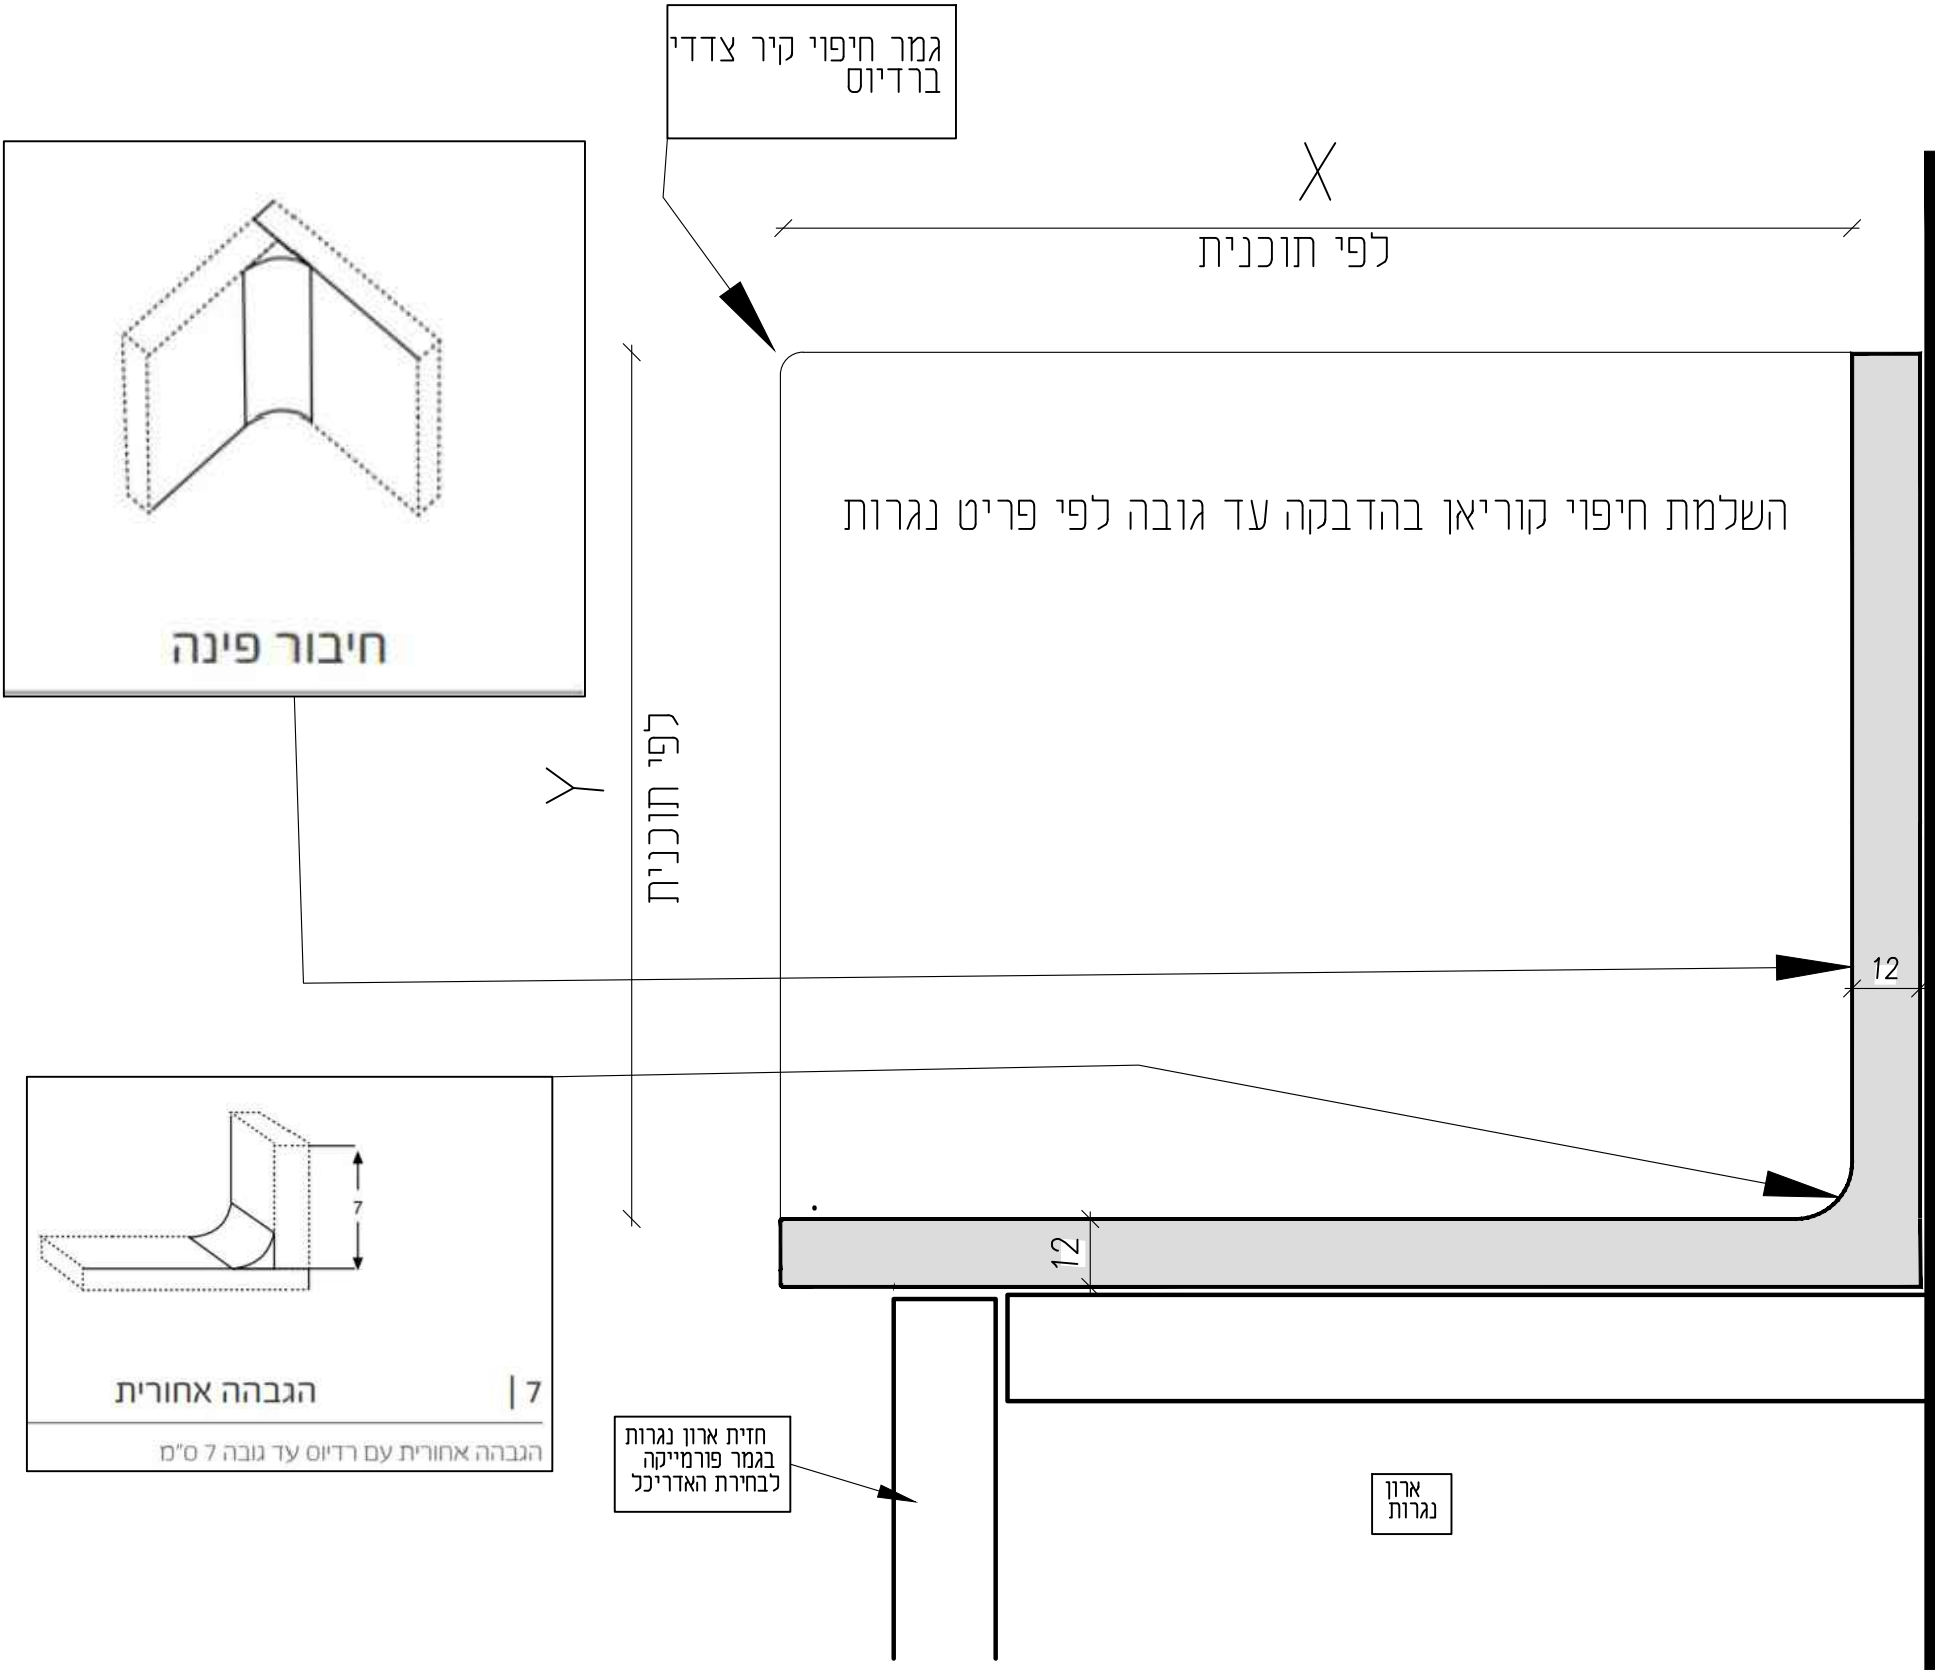


משטח קוריאן - טיפוס 2

משטח קוריאן על ארון נגרות:
קנט ללא אף מים, ליטוש פינות מעוגל
הגבהה אחורית עם רדיוס
חיבור פינה ברדיוס בחיפוי קיר


בכל קיר שהמשטח נושק לו עד ארון עליון או על פי תוכנית

משטחים יבוצעו בהנחה ע"ג גוף הארונות.
מידות סופיות למשטחים ילקחו לאחר התקנת הארון.

ללא קנ"מ - מידות במ"מ

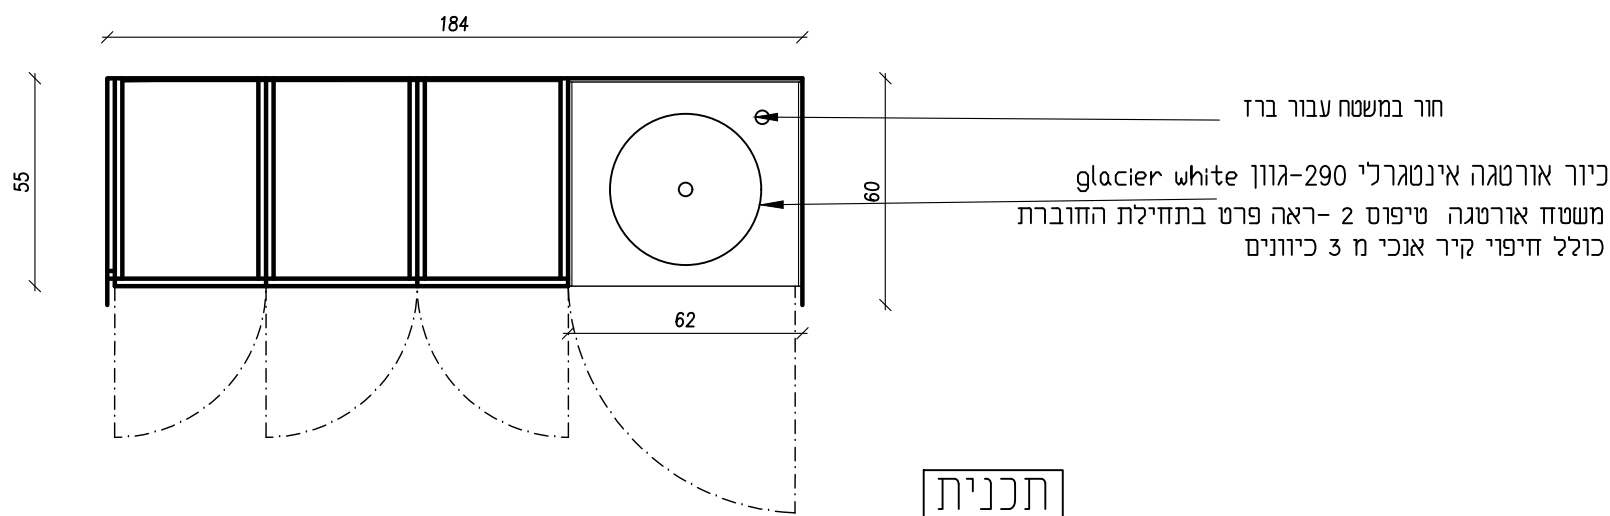

הפריט כולל אספקה והתקנה של מראה
מראה קריסטלית במסגרת פרופיל ט אלומיניום לבן

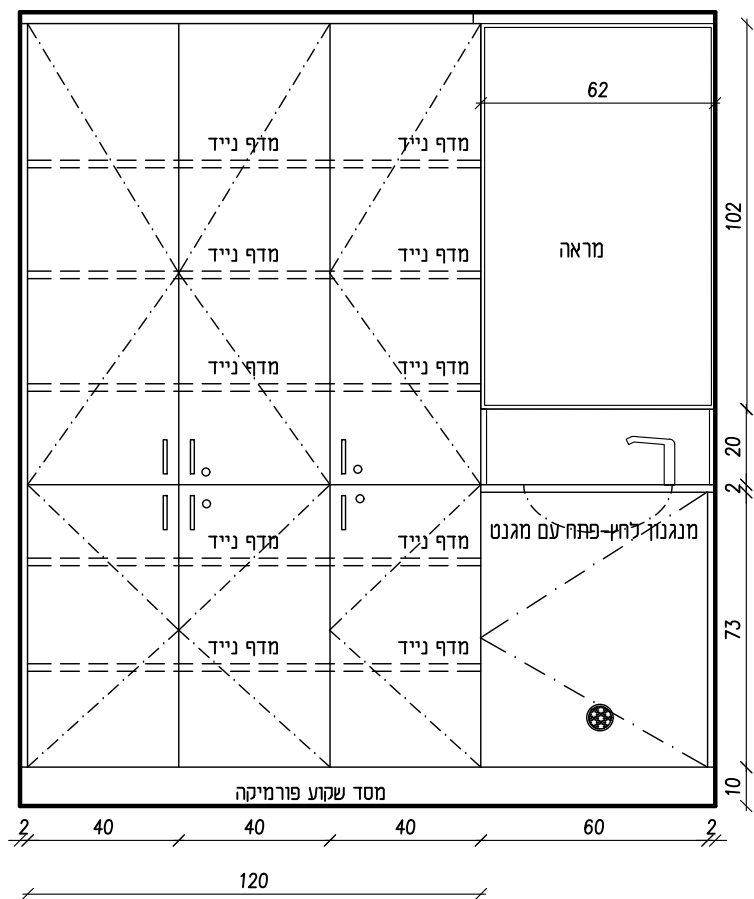


משטח קוריאן - טיפוס 2
חיפוי קוריאן/אורטגה אנכי מ 3 צידי הכיור
גוונים:


חזית קידמית:	מזונית אלון מבוקע 7019
משטח כיור + חיפוי קיר אנכי	משטח קוריאן/אורטגה גוון glacier white
כיור:	כיור אורטגה/קוריאן אינטגרלי עגול דגם glacier white 290
פורמיקה פנים:	פורמיקה לבנה
קנט PVC 1.5 מימ:	תואם
מסד שקוע:	פורמיקה מזונית אפור גרפיט

עפ"י הנחיות לביצוע ופרטי ביצוע בתחילת החוברת	ארון משולב כיור ואחסון	מס': חדר:	
יש לקחת מידות מדויקות בשטח לכל יחידה לפני תחילת ביצוע העבודה.	יש לקבל אישור האדריכל על האביזרים והפרטים לפני ביצוע העבודה.		

	מרפאת התמכרויות רחובות	1:20		מק-1
				מחיר: 14000

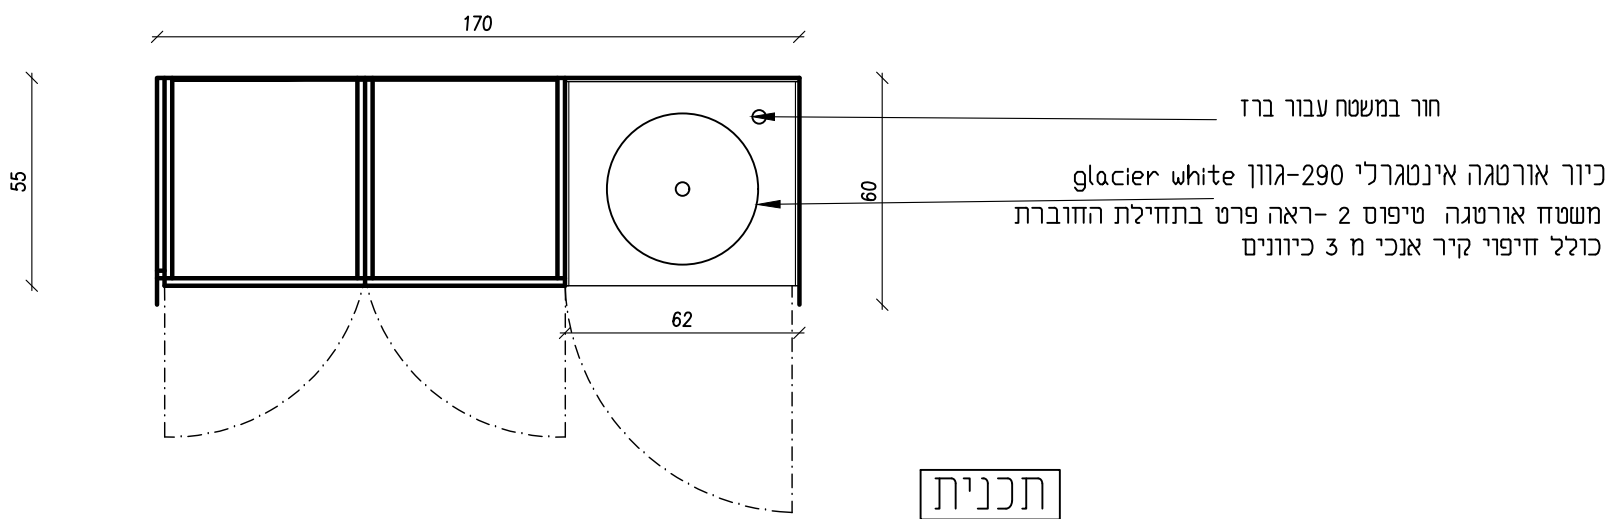

הפריט כולל אספקה והתקנה של מראה
מראה קריסטלית במסגרת פרופיל אלומיניום לבן

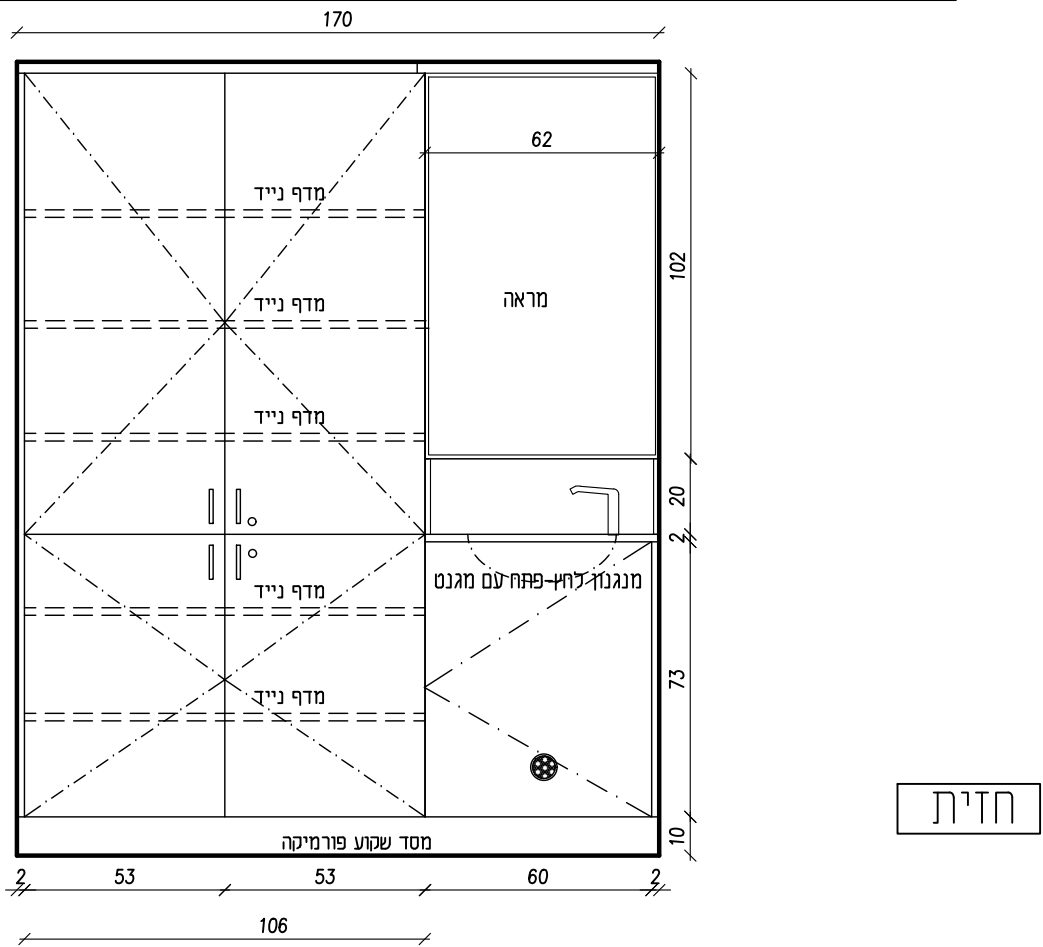


משטח קוריאן - טיפוס 2
חיפוי קוריאן/אורטגה אנכי מ 3 צידי הכיור
גוונים:

חזית קידמית:	מזונית אלון מבוקע 7019
משטח כיור + חיפוי קיר אנכי	משטח קוריאן/אורטגה גוון glacier white
כיור:	כיור אורטגה/קוריאן אינטגרלי עגול דגם glacier white 290
פורמיקה פנים:	פורמיקה לבנה
קנט 1.5 PVC מימי:	תואם
מסד שקוע:	פורמיקה מזונית אפור גריפט

עפ"י הנחיות לביצוע ופרטי ביצוע בתחילת החוברת	ארון משולב כיור ואחסון	מס': חדר:	
יש לקחת מידות מדויקות בשטח לכל יחידה לפני תחילת ביצוע העבודה.	יש לקבל אישור האדריכל על האביזרים והפרטים לפני ביצוע העבודה.		


מרפאת התמכרויות רחובות	1:20	מס': חדר:	מס': חדר:	מס': חדר:
------------------------	------	--------------	--------------	--------------

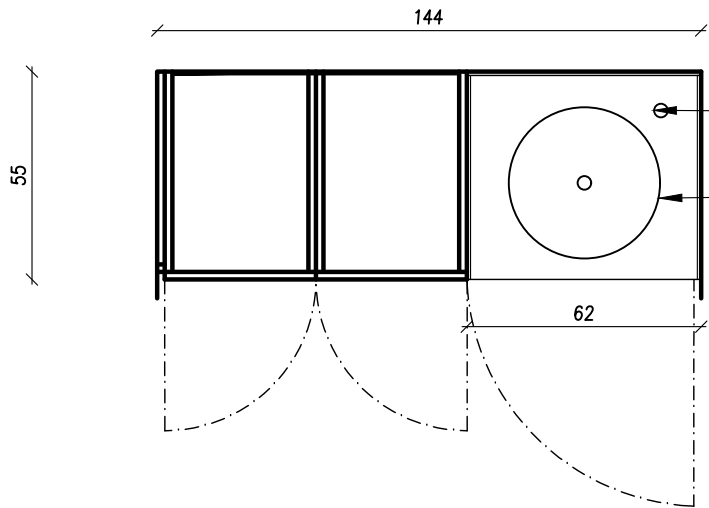

תכנית

חור במשטח עבור ברז
כיור אורטגה אינטגרלי 290-גוון glacier white
משטח אורטגה טיפוס 2 -ראה פרט בתחילת החוברת
כולל חיפוי קיר אנכי מ 3 כיוונים

הפריט כולל אספקה והתקנה של מראה
מראה קריסטלית במסגרת פרופיל ט אלומיניום לבן

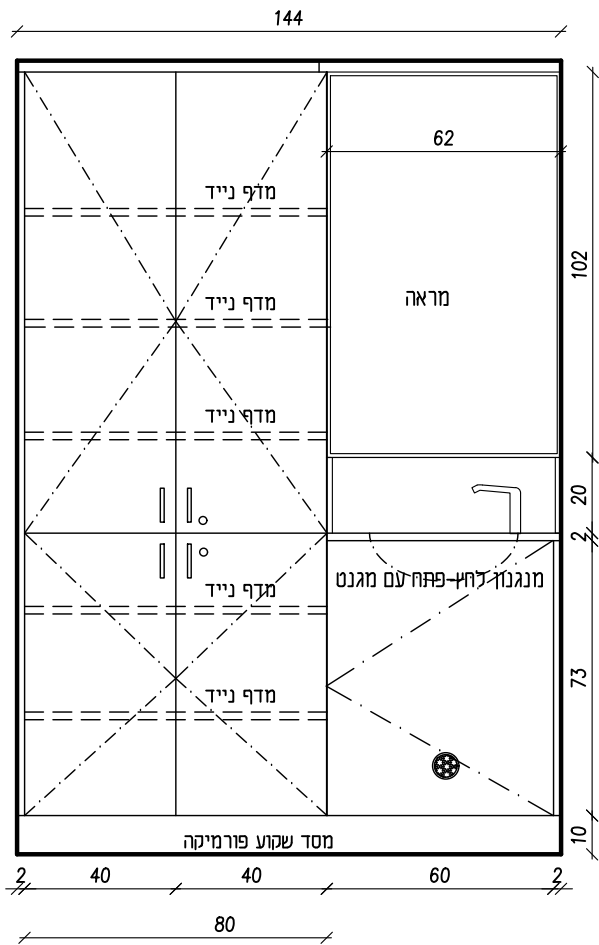

חזית

משטח קוריאן - טיפוס 2
חיפוי קוריאן/אורטגה אנכי מ 3 צידי הכיור

גוונים:

חזית קידמית:	מזונית אלון מבוקע 7019
משטח כיור + חיפוי קיר אנכי	משטח קוריאן/אורטגה גוון glacier white
כיור:	כיור אורטגה/קוריאן אינטגרלי עגול דגם glacier white 290
פורמיקה פנים	פורמיקה לבנה
קנט 1.5 PVC מיני	תואם
מסד שקוע:	פורמיקה מזונית אפור גרפיט

עפ"י הנחיות לביצוע ופרטי ביצוע בתחילת החוברת	ארון משולב כיור ואחסון	מס': חדר:	
יש לקחת מידות מדויקות בשטח לכל יחידה לפני תחילת ביצוע העבודה.	יש לקבל אישור האדריכל על האביזרים והפרטים לפני ביצוע העבודה.		

	מרפאת התמכרויות רחובות	1:20		מק-3
				מחיר: 1000000



הגבהה אחורית

חיבור פינה



77

מדף עץ גושני - תכיה סמוייה

תמי 4

40

20

50

4

72

9

2

73

2

77

ארון לפח

50

סנדויץ גמר פנל ריצוף


כלא ידית פתיחה ע"י מנגנון לחץ פתח עם מגנט

מדף נייב

דלת עם נעילה

דלת עם נעילה

חזית

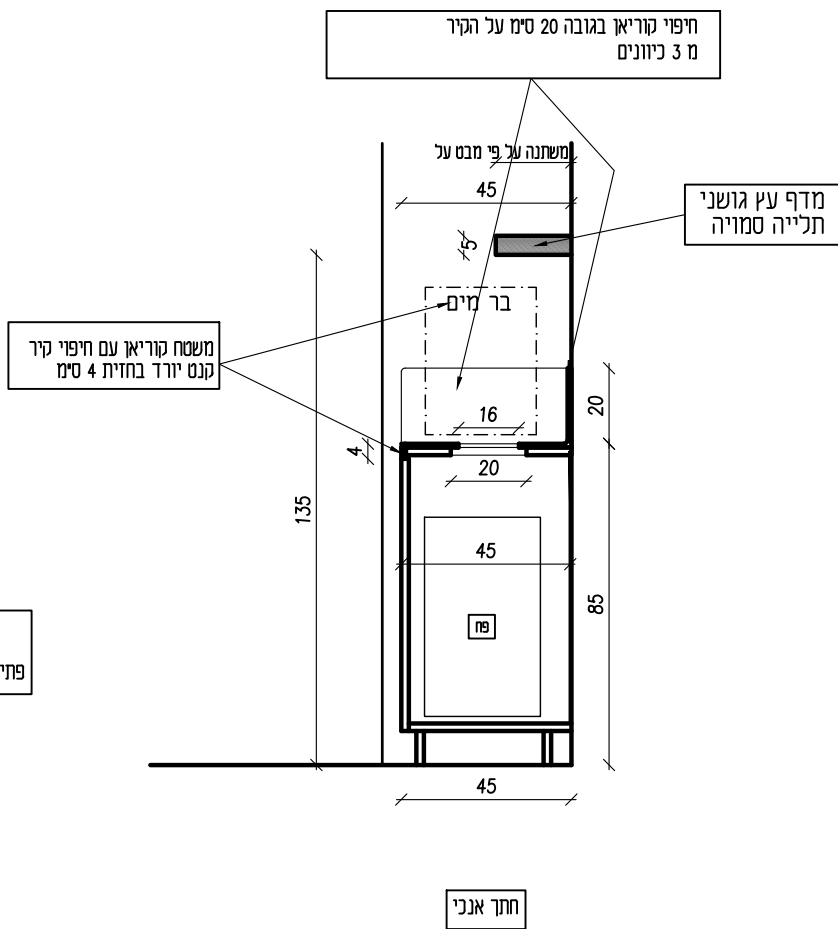

פאנל מכסה מתנדנד ראה דגם בגיליון





חזית קידמית:	מזונית אלוון מבוקע 7019
משטח עליון וחיפוי קיר:	משטח אורטגה דגם נטיפים
מדף:	עץ גושני גמר לכה משי מט תואם גוון עץ חזית פורמייקה
פורמיקה פנים:	פורמיקה לבנה
קנט PVC 1.5 מ"מ:	תואם
מסד שקוע:	פורמייקה מזונית אפור גרפיט

אָרױן לבר מיִם עִם מִשְׁטַח קוֹרִיאַן וּמִדֶּף

יש לקבל אישור האדריכל על האביזרים והפרטים לפני ביצוע העבודה.



תכנית

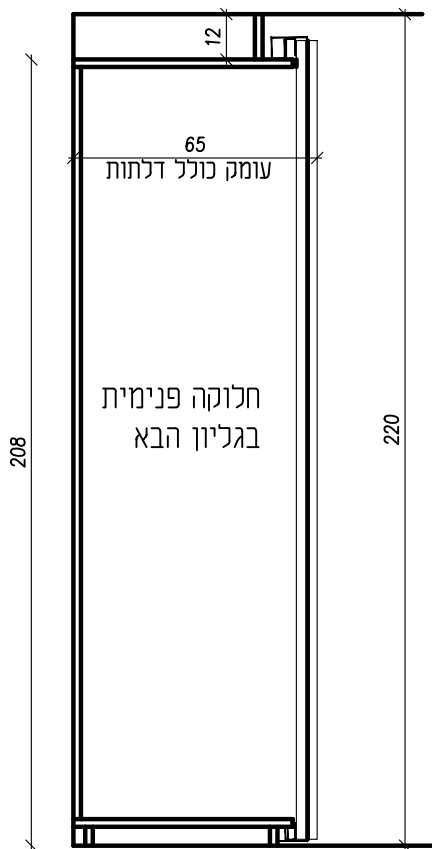
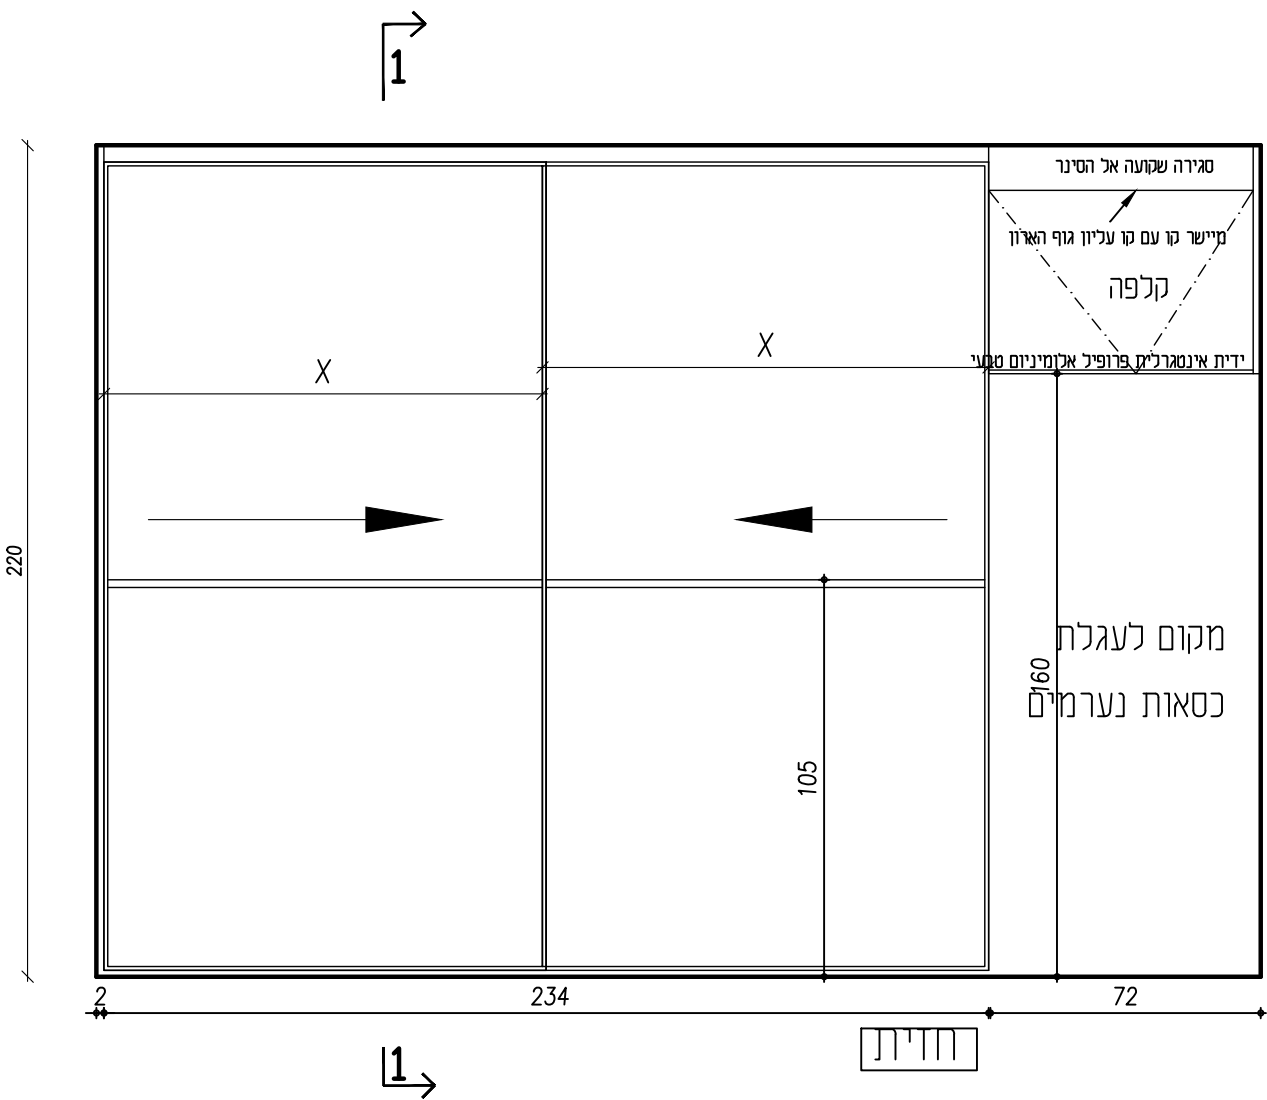


חתך אנכי 1-1




ארון ציוד עם חלוקה פנימית לפי השרטוט בגליון 2
חזית הארון 2 דלתות עם מערכת הזזה מרחפת התקנה חיצונית של חברת בלורן
דגם אליאנטה עם חיזוק במסילה עליונה וחיזוק בדלתות כנדרש בהנחיות ההרכבה שלהיצרן
שתי דלתות סקרין עם ידית פרופיל לכל הגובה
זכוכית בטחון לבנה אטומה עם חלוקה אפקית אחת. ידית פרופיל אלומיניום טבעי לכל הגובה

גוונים		פורמיקה פנים	פורמיקה לבנה
דלתות ארון הזזה		ראה פירוט במסגרת	
ארון עליון מעל נישא לכסאות גוף וחזית, חזית צד של ארון גבוה		מזונית אלון מבוקע 7019	
קנט PVC 1.5 מ"מ		תואם	
ידיות		אלומיניום מוברש ידיות פרופיל לכל אורך הדלתות	
עפ"י הנחיות לביצוע ופרטי ביצוע בתחילת החוברת			ארון ציוד גבוה
יש לקחת מידות מדויקות בשטח לכל יחידה לפני תחילת ביצוע העבודה.			יש לקבל אישור האדריכל על האביזרים והפרטים לפני ביצוע העבודה.
מרפאת התמכרויות רחובות		1:20	מק-6
			מחיר: 27-100

מיקום פתחי מעבר כבלים יבוצע בשטח בתיאום עם אחראי מיחשוב

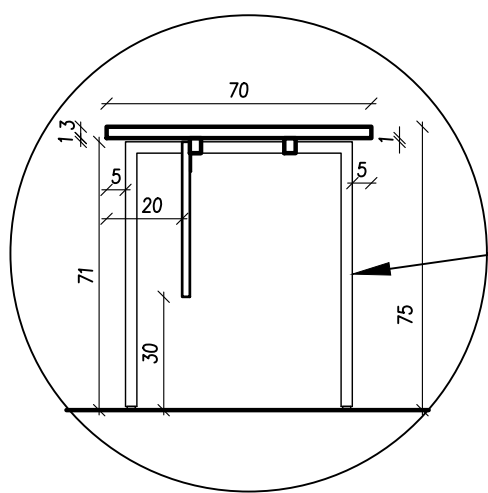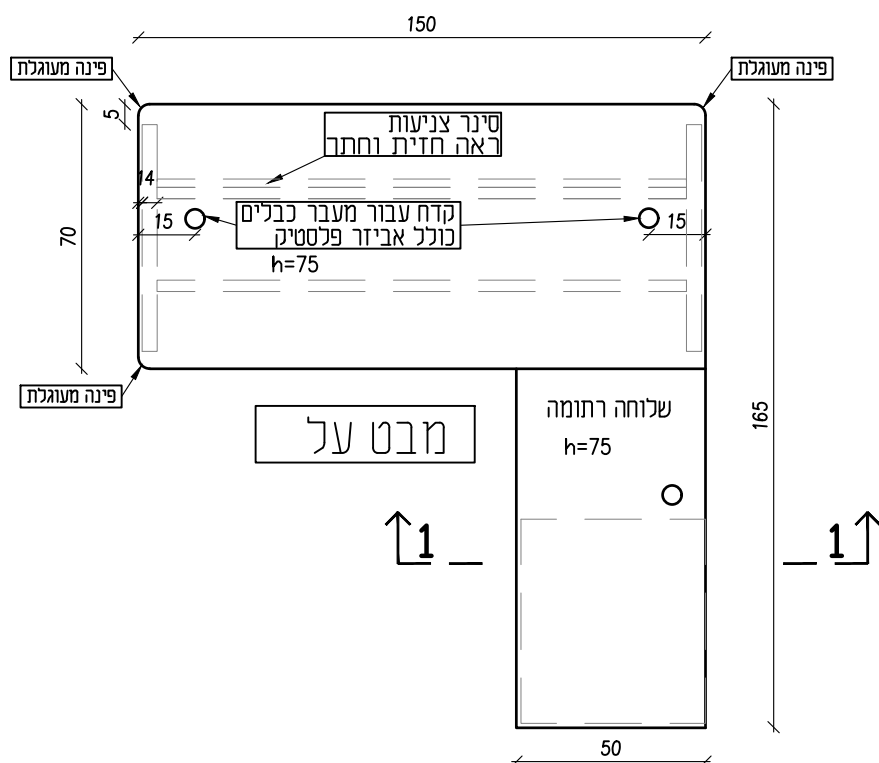

רגל ח פרופיל מתכת 30/50 מימ
גמר צבע בתנור RAL 9003 לבן
עם רגלי פילוס בתחתית ברגל
הגבהה לפלטה ימ'ר חפ'ת' מעל הרגל
קושרות ואופקיות מרותכות לרגלי
הכנה לחיבור סינר צניעות מעץ
לקורות האופקיות

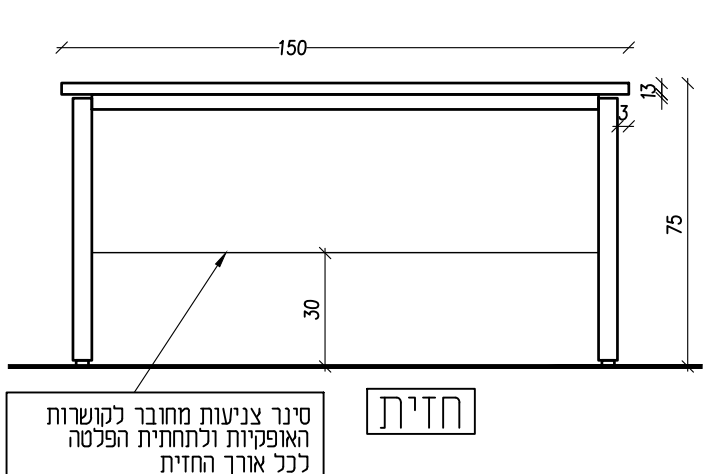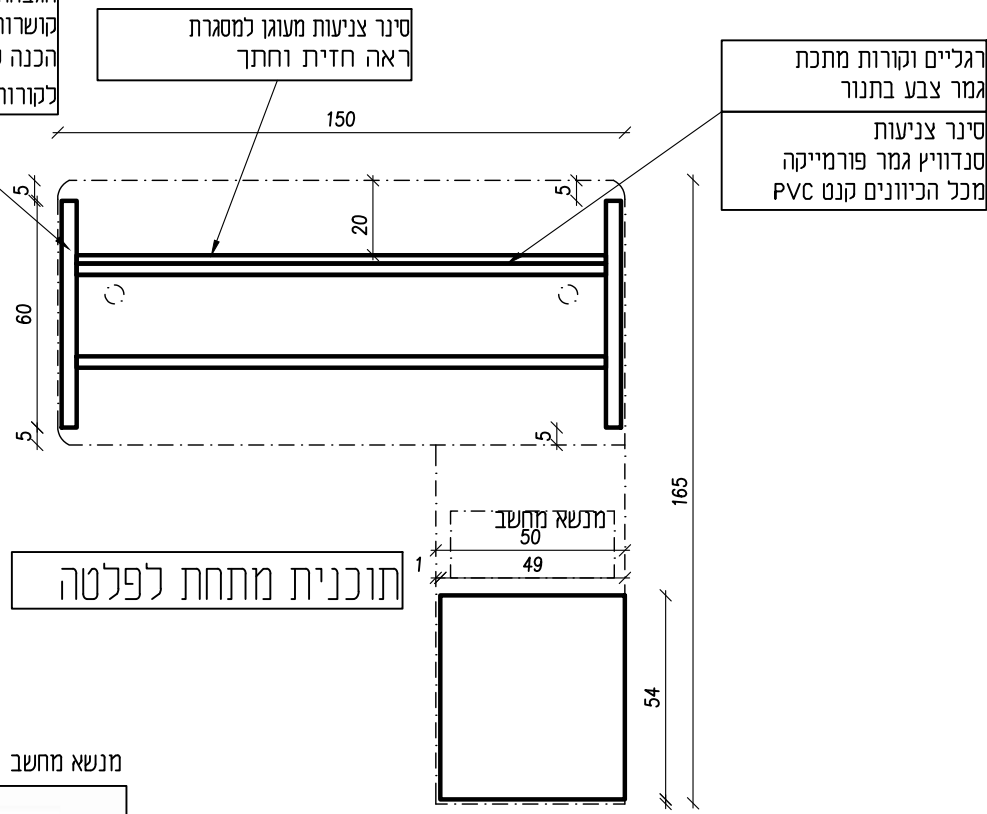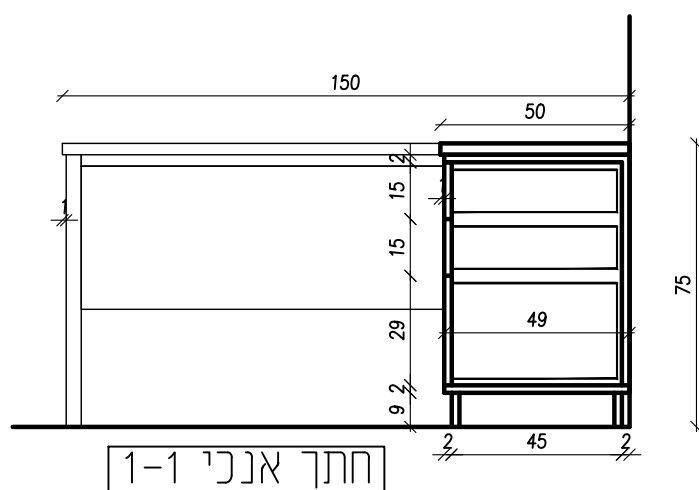

גמר פורמיקה טפ מכל הכיוונים ובכל הצדדים כולל גג הארון מלמעלה.		
גוונים:	רגליים	רגל ח מתכת מגולוונת צבועה בתנור כולל קושרות והכנה לסינר הכל לפי השרטוט
	משטח	מזונית 3102 לבן עם קנט תואם
	ארגז מגירות גוף:	מזונית 3102 לבן עם קנט תואם
	סינר צניעות:	מזונית אלון מבוקע 7019 דוגמא אופקית
	ארגז מגירות חזית:	מזונית אלון מבוקע 7019 דוגמא אופקית
	קנט 1.5 PCV מימ:	תואם
	חסד:	מזונית אפור גרפיט

עמדת עבודה 50/165 מ"מ

עפ"י הנחיות לביצוע ופרטי ביצוע בתחילת החוברת

יש לקבל אישור האדריכל על האביזרים והפרטים לפני ביצוע העבודה.

יש לקחת מידות מדויקות בשטח לכל יחידה לפני תחילת ביצוע העבודה.

מזק-7

March 127-W-MDK

1:20

מרפאת התמכרויות רחובות


מכבי
שירותי בריאות

N.Architect
נועה פלג, אדריכלית

noa.peleg@outlook.co.il
0522313115 ויצמן 19, גבעתיים

לכל עמדה יסופק מנשא למחשב כדוגמת התמונה

מיקום פתחי מעבר כבלים יבוצע בשטח בתיאום עם אחראי מיחשוב

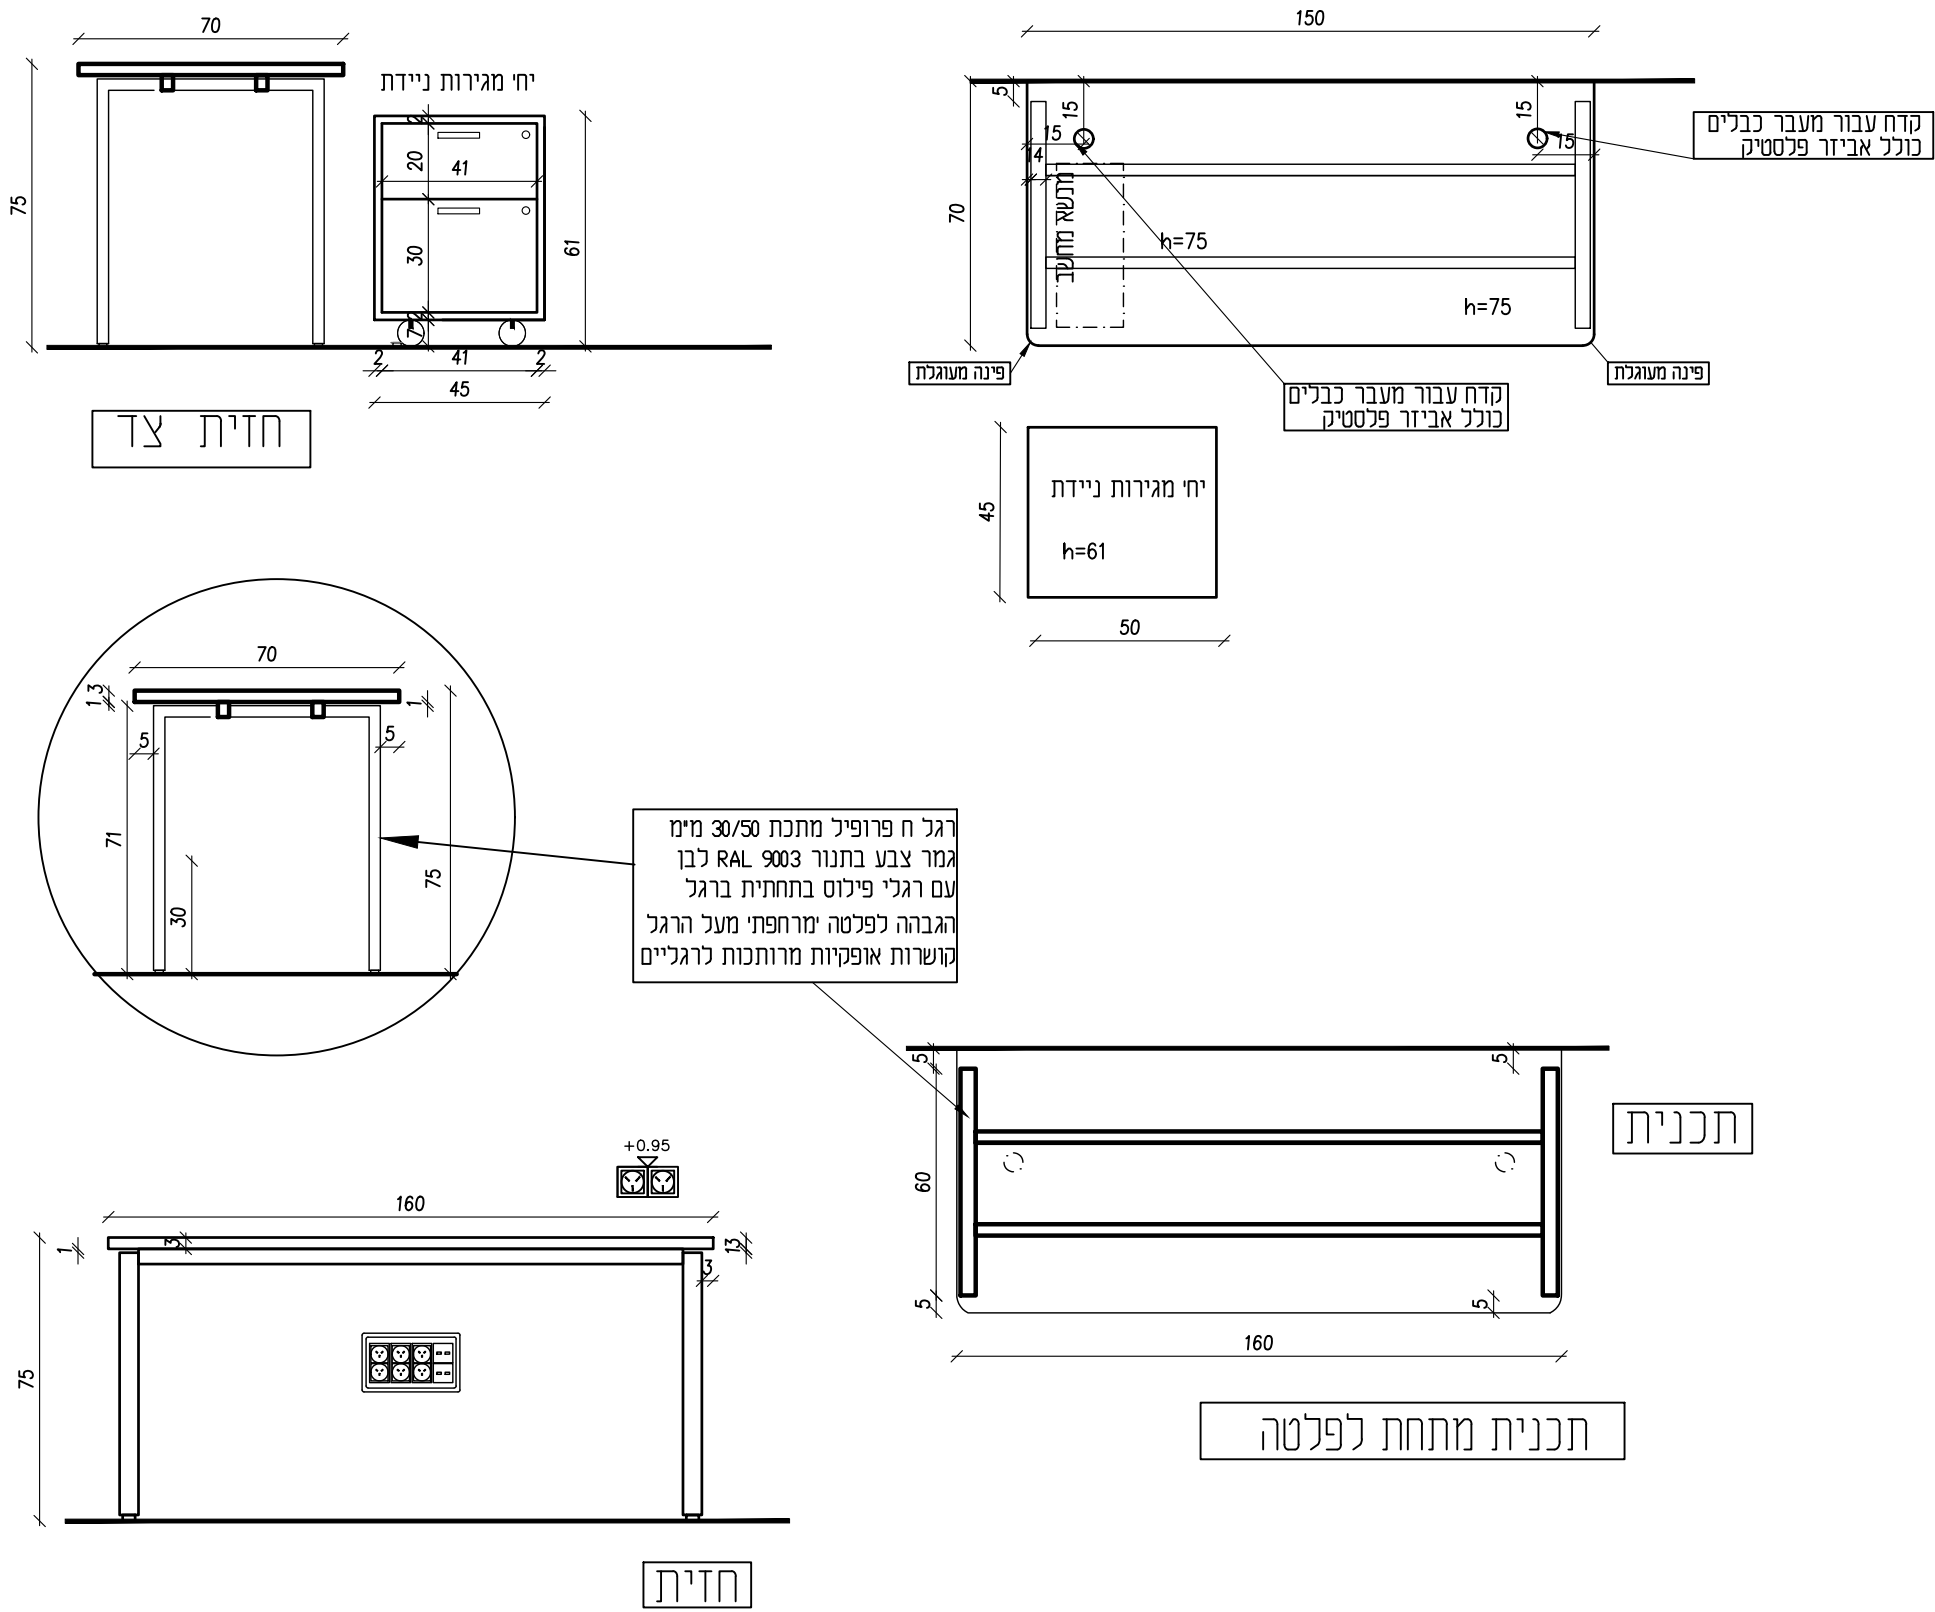


מנשא מחשב



גוונים:	גמר פורמיקה טפ מכל הכיוונים ובכל הצדדים כולל גג הארון מלמעלה.	
	רגליים	מתונעות עפ"י טבלת פירזול בתחילת החוברת
	פנים וגב	פורמיקה לבנה
	משטח	מזונית 3102 לבן עם קנט תואם
	ארגז מגירות גוף:	מזונית 3102 לבן עם קנט תואם
	ארגז מגירות חזית:	מזונית אלון מבוקע 7019 דוגמא אופקית
	קנט 1.5 PCV מימי:	תואם
	מסד:	

עפ"י הנחיות לביצוע ופרטי ביצוע בתחילת החוברת		עמדת עבודה מול קומפיוטר	
יש לקחת מידות מדויקות בשטח לכל יחידה לפני תחילת ביצוע העבודה.		יש לקבל אישור האדריכל על האביזרים והפרטים לפני ביצוע העבודה.	

מרפאת התמכרויות רחובות		מק-8	1:20	מק-8
------------------------	--	------	------	------

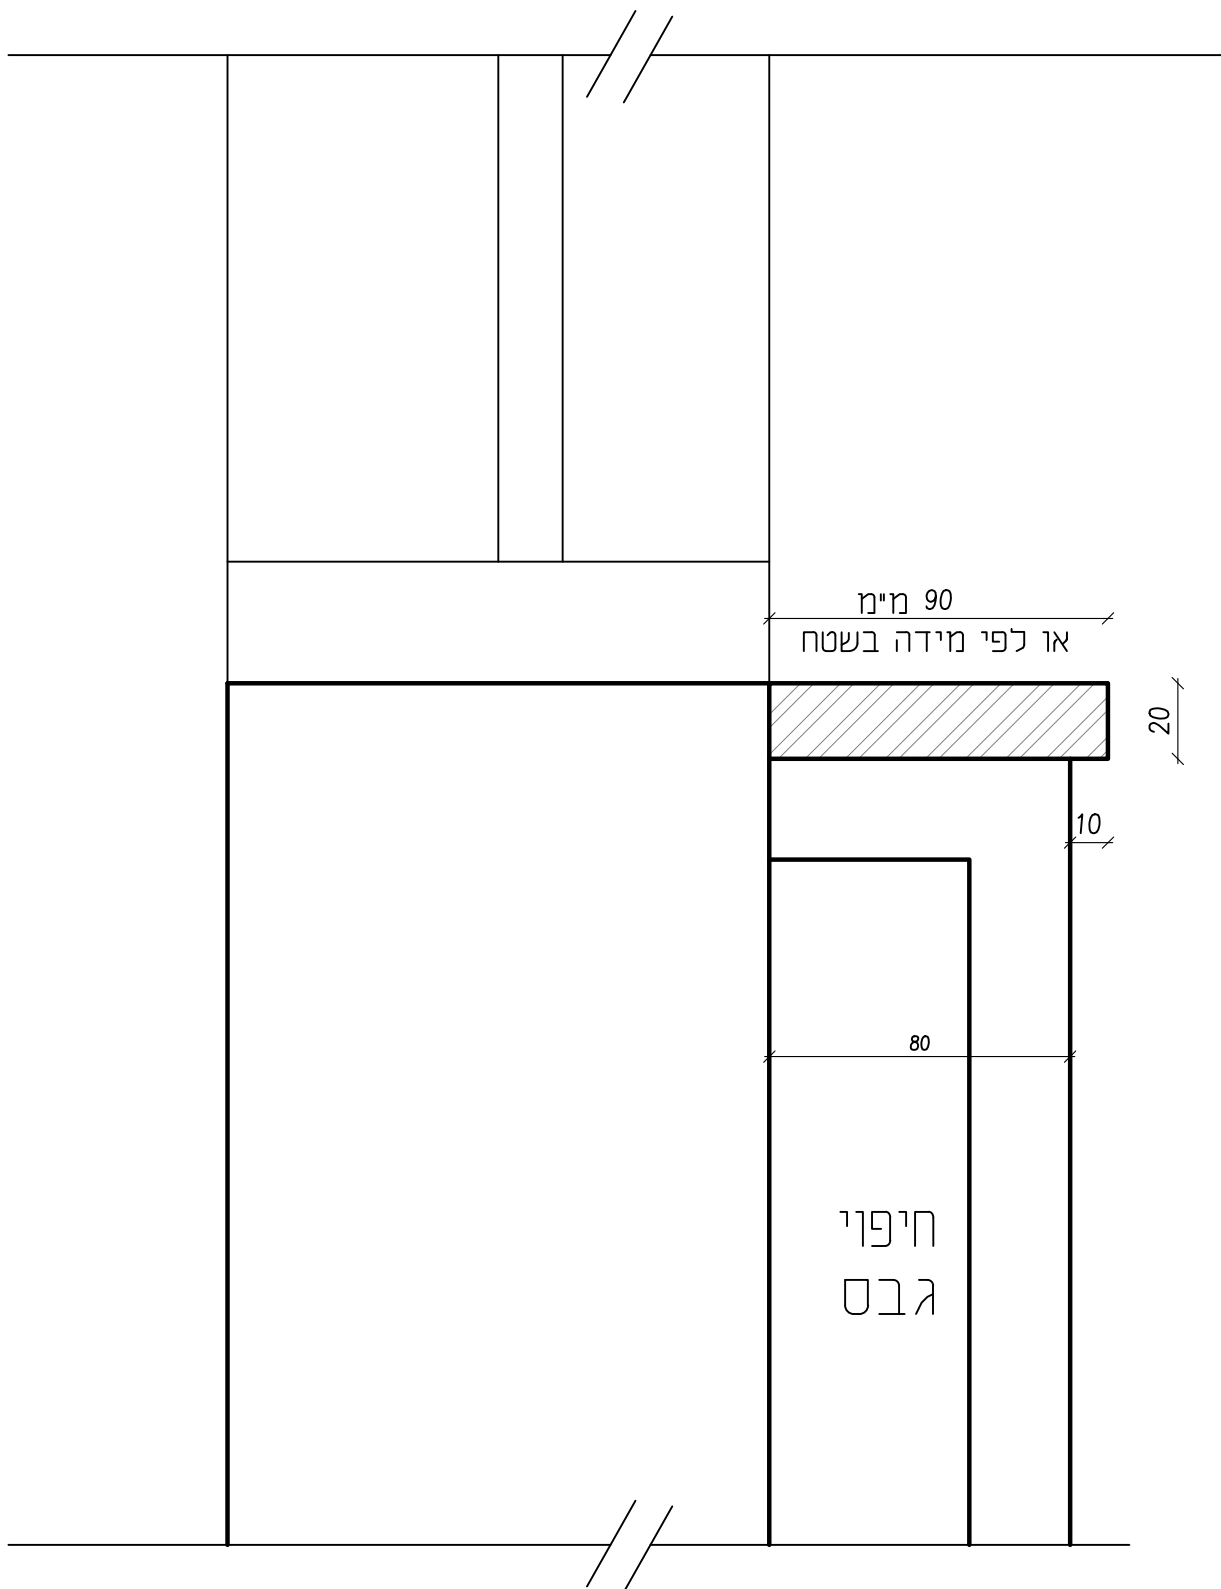

קופינג לוח סנדוויץ גמר פורמיקה מזונית 7019 אלון מבוקע עם קנט תואם
מידות במ"מ

עפ"י הנחיות לביצוע ופרטי ביצוע בתחילת החוברת		קופינג עץ		מס' חדר:	
יש לקחת מידות מדויקות בשטח לכל יחידה לפני תחילת ביצוע העבודה.		יש לקבל אישור האדריכל על האביזרים והפרטים לפני ביצוע העבודה.			
		מרפאת התמכרויות רחובות	1:20	מק-9	מק-9