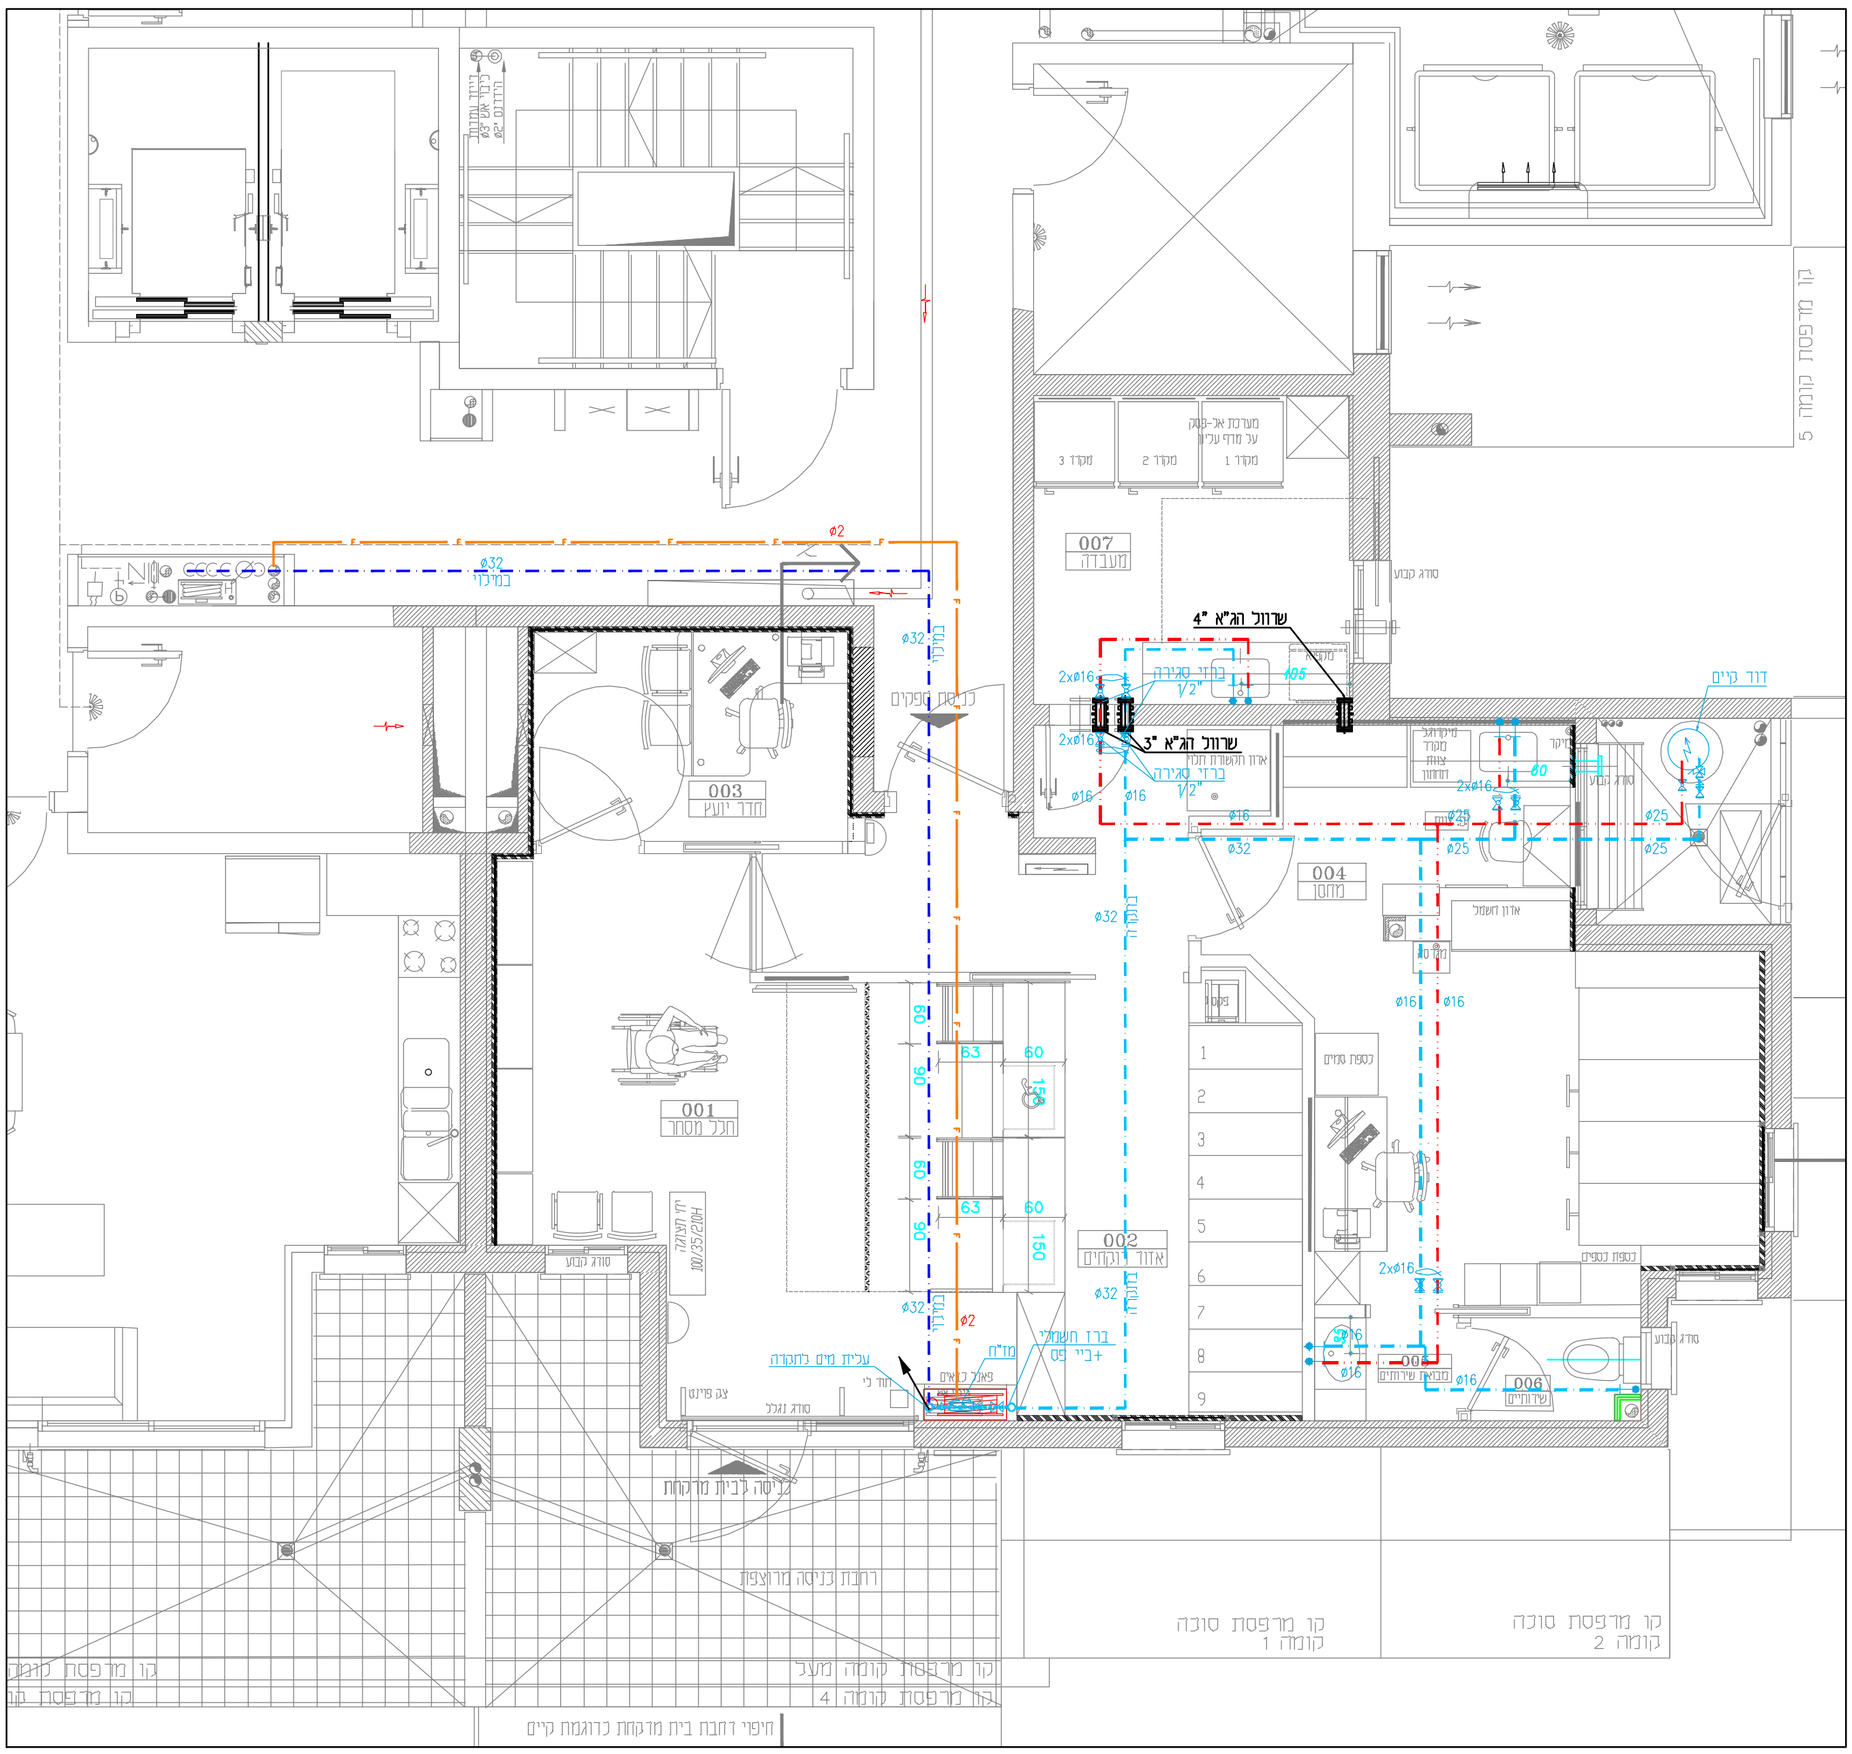
שרוול הג"א "4
שרוול הג"א "3
003
חדר יועץ
001
חדל מסחר
002
אזור נקיים
004
מחסן
007
מעבדה
006
שירותים
005
מבואת שירותים
מדפסת
מקדר 1
מקדר 2
מקדר 3
מערכת אל-פסק
על מדף עליון
מיקרוגל
מקרר
ציוד חשמל
אדון תקשורת חכם
ברז סגירה
1/2"
בחדר מדרגות
מדרגות
מעלית
אדון חשמל
כספת מגים
כספת כספים
דוד קיים
סולג קבוע
ארון תקשורת
ברז חשמלי
+ביי 90
מז"ח
פאנל כיבוי
עלית מים בתקרה
חדר כלי
צק פינוי
סולג נגלל
כניסה לבית מרקחת
רחבת כניסה מרוצפת
קו מרפסת סוכה
קומה 1
קו מרפסת סוכה
קומה 2
קו מרפסת קומה מעל
קו מרפסת קומה 4
מיפוי רחבת בית מרקחת כרוגמת קיים
כניסת הפקים
בחדר מדרגות
בחדר מדרגות
בחדר מדרגות