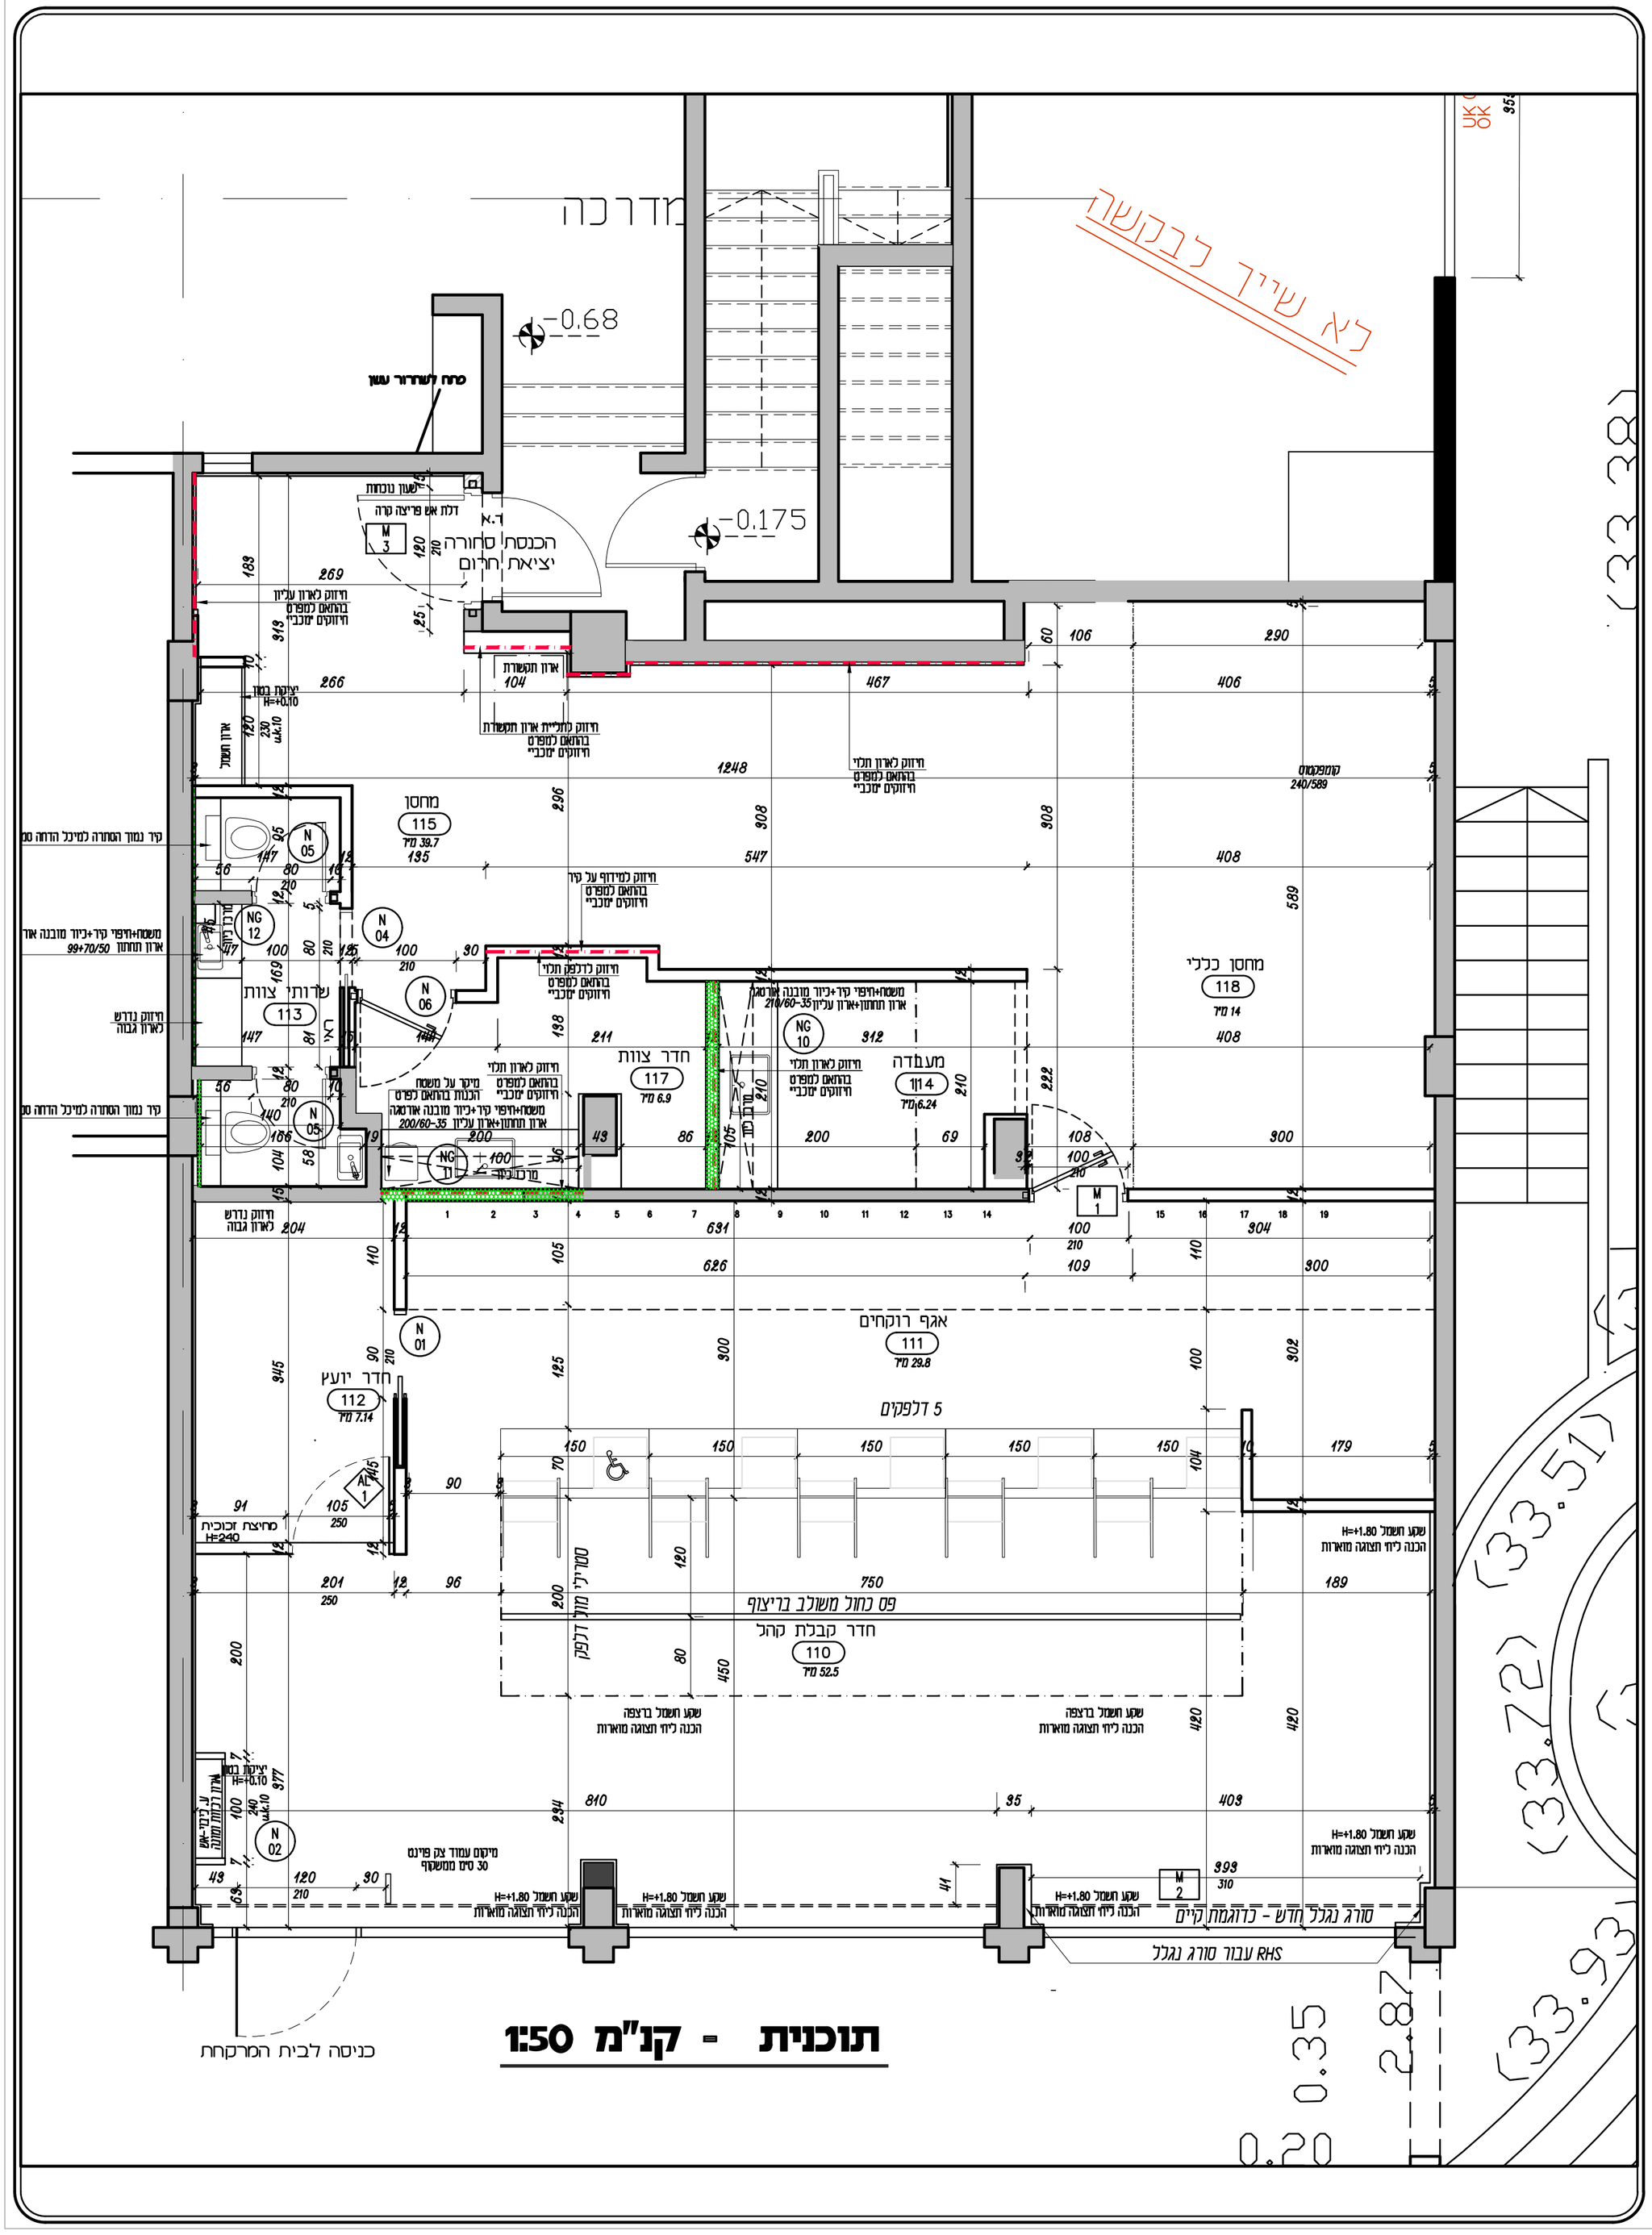

תוכנית - קנ"מ 1:50

עידכונים

תאריך	מהות השינוי
10.06.26	תוכנית למכרז

תפוצה

									10.06.26		
		16.05.26	16.05.26		16.05.26	16.05.26			16.05.26		
									31.03.26		
רונן גוז	עמוס בליצבנו	ס.בוטנס ב.ב	סבן אאל	יוסי שחר	ר.ג. אור מהנדסים	ברבי מהנדסים		ס.מ.ה צ'ריה	בנס - אא. גם		
סמכון	נגישות	יועץ אקוסטי	יועץ תנועה	בטיחות	חשמל	אינסטלציה	יועץ מעליות	מנהל פרויקט	יועץ	יועץ	יועץ

המבצע אחראי על המדות, בדיקתם והתאמתם במקום.
על אי התאמה במידות יש להודיע מיד לאדריכל.
התכנית היא רכושו הבילעדי של האדריכל, אין להשתמש בתכנית ללא אישורו.

כל המידות בתכנית מתיחסות למרחקים בין הקירות לפני הציפוים הסופיים שלהם כגון : טיח, קרמיקה וכו'.

שם הפרויקט

בית מרקחת - מכבי פארם

כתובת

רח' ברלב חיים 10
אור-יהודה

לעיון ◇ לביצוע ◇ למכרז ◆

למכרז

מס. גליון	שם התוכנית
02	**תוכנית בניה**

שם גליון	756-oyph-w-01	מהדורה	01
150		תאריך	10.06.26

אפרת זילברמן, עיצוב-פנים ואדריכלות
Efrat Silverman Architecture & Interior-Design
נייד : 052-2869750 Mobile
efrats.arch@gmail.com