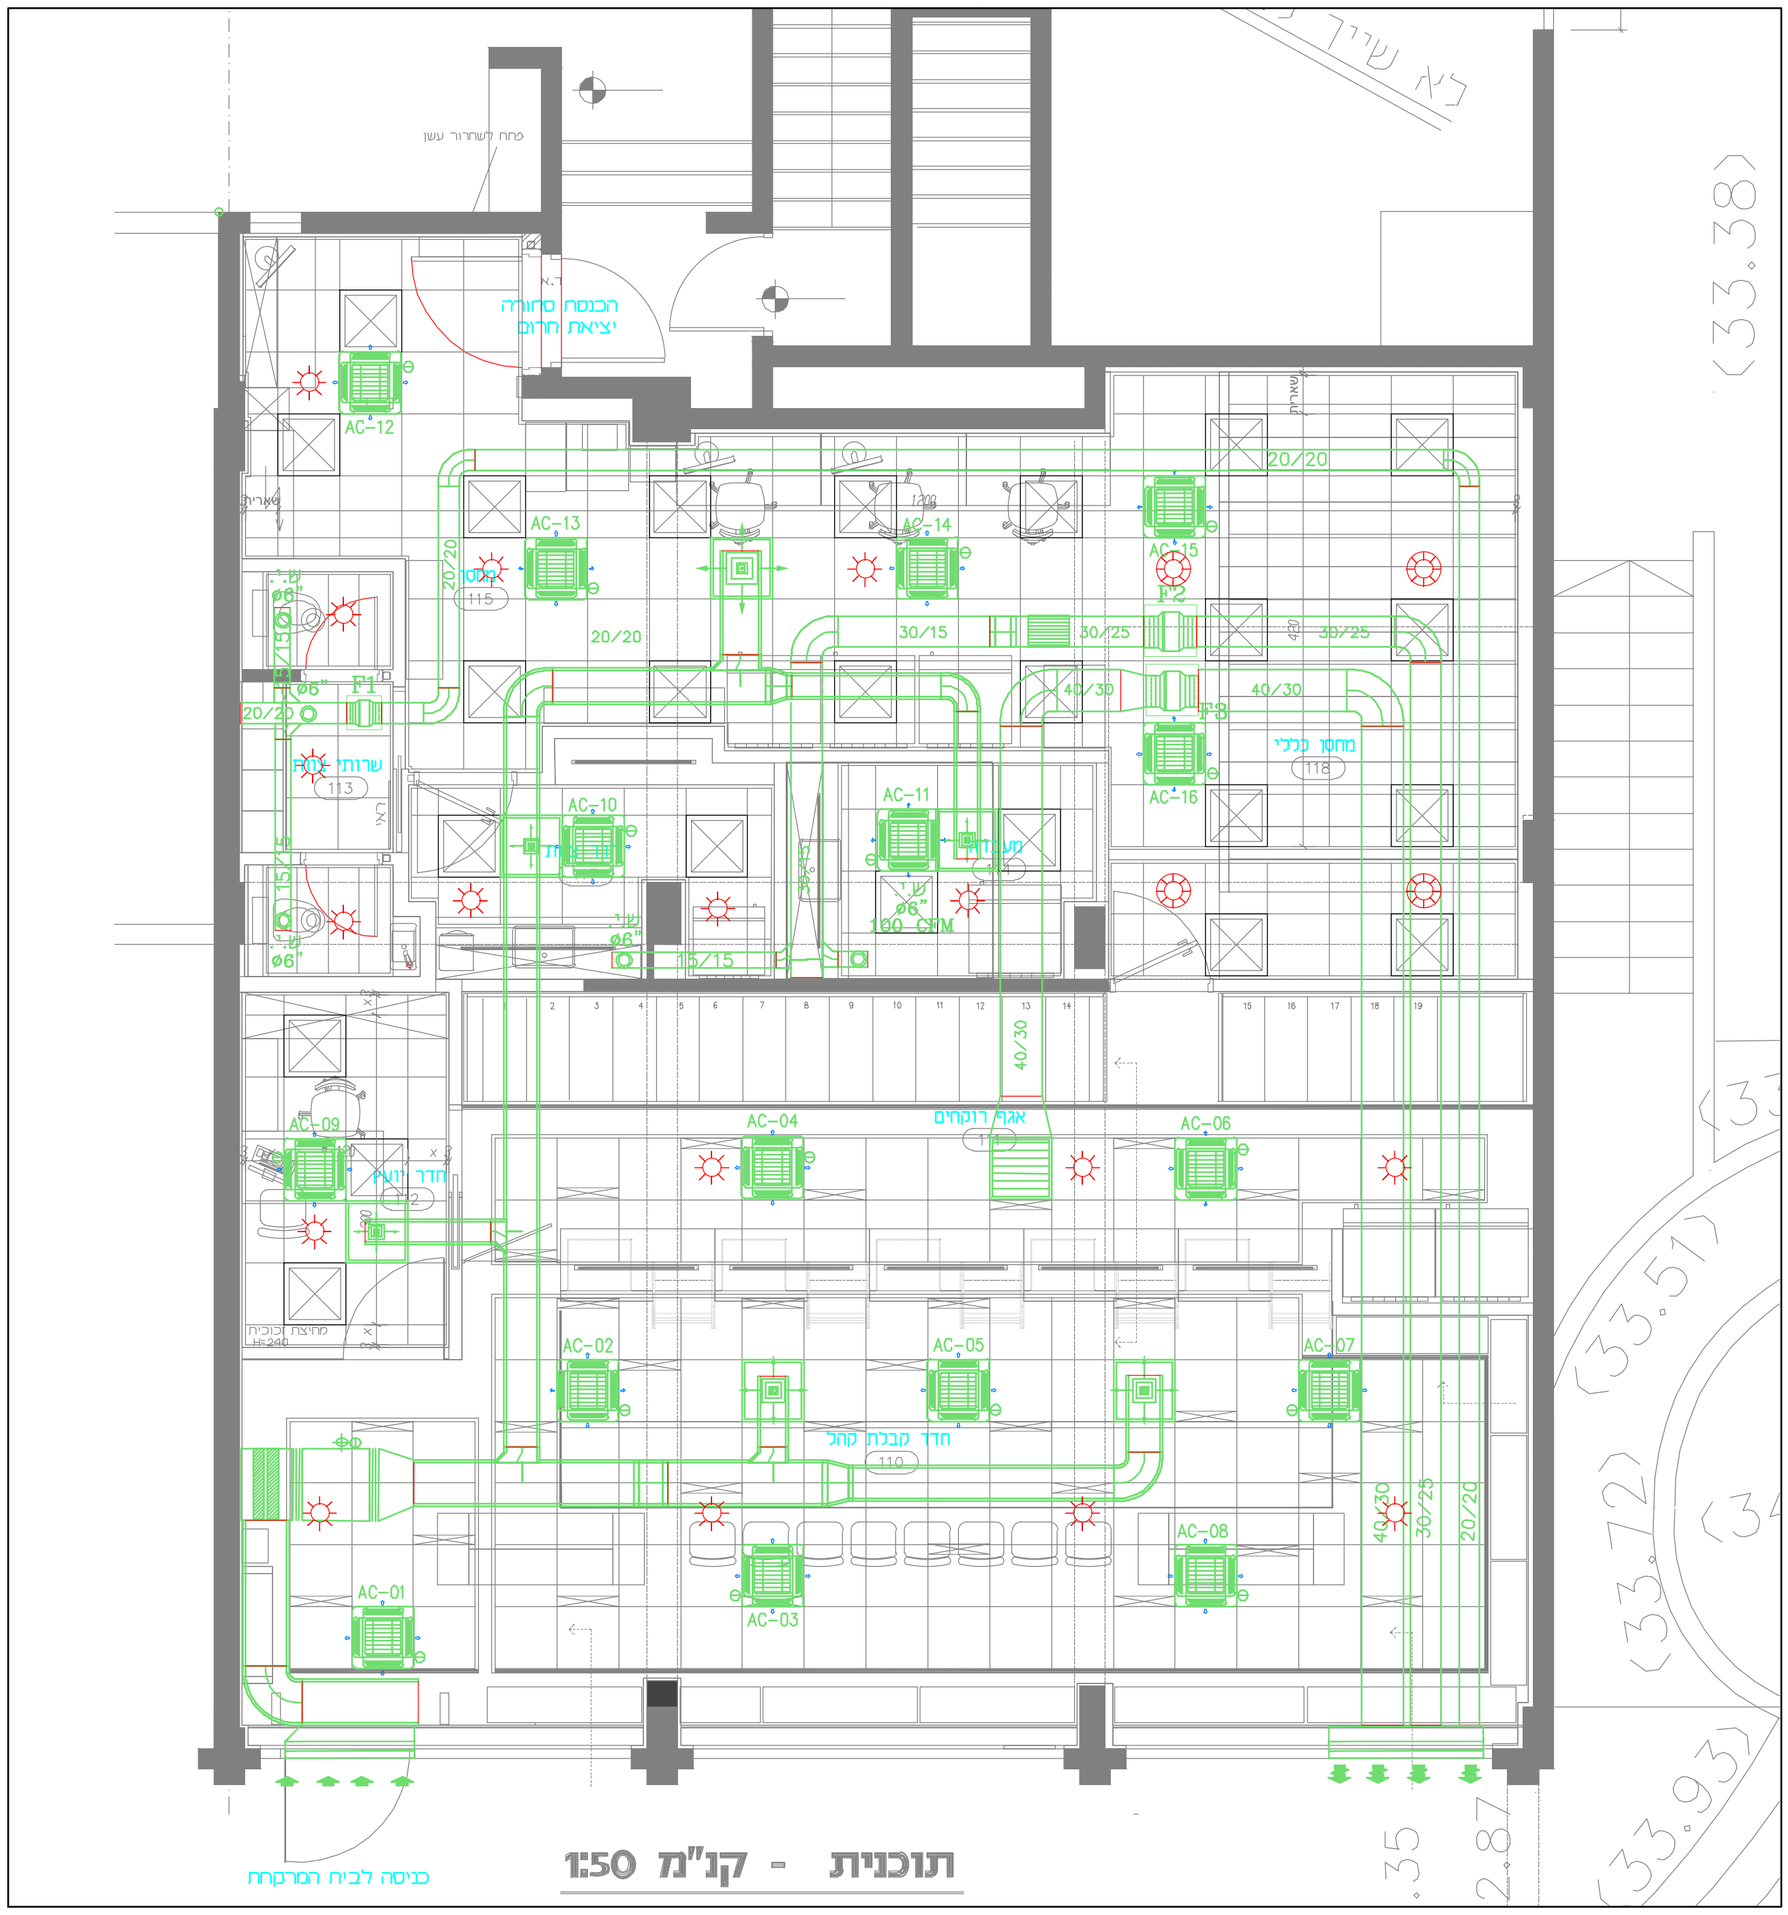

הערות

1. כל העבודות של אינסטלציה סניטרית יבצעו בהתאם לת.י. 1205
2. מיקום סופי של מד מים ראשי ייקבע ע"י מח' המים של עירייה
3. אין להתחיל ביצוע עבודות אינסטלציה במבנה
לפני גילוי חיבור לביוב ותעול עירוני בתחום המגרש
4. יש לקרוא תכנית זו בצמוד לגליונות מס' 2'3
5. לפני בצוע עבודות חוץ באחריות קבלן האנסטלציה
לזהות את שוחת הביוב העירונית ולודא עומקיה
6. על כל איהתאמה יש להודיע למהנדס
7. העברת צינורות דרך תקרות וקירות
יישעה באמצעות שרוולים
8. ספרינקלרים יורכבו מקס. 30.0 ס"מ מתקרה
9. יש לקבל אישור בכתב מהקונסטרוקטור

הערות

כל צנרת המים ואביזריה יתאימו לתקן ישראלי 5452
(חומרים הבאים במגע עם מי שתיה)

מקרא:

- קולטן לשפכים
- צינור אוויר לשפכים
- צנרת גימרים חיצונית
- צנרת PVC חיצונית
- צנרת דלוחין
- ירידה בצינור ביוב
- מחסום חופי
- קופסאת ביקורת "4\2
- קופסאת ביקורת נופלת
- מחסום דצפה "4\2
- מחסום דצפה "4\8
- קו ביוב
- קו ניקוז
- קו מים קרים
- קו מים חמים
- קו ניקוז מזגנים
- קו כיבוי אש
- קו ספרינקלרים

הערות

רשת ספרינקלדים לבצוע רק
אחרי אישור מכון התקנים

דרגת סיכון- LIGHT HAZ.

- יש להתקין ספרינקלרים ליד תעלות חשמל
מעל תקרה אקוסטית
- כל הקווים בקוטר 1 1/2"
ספרינקלדים לפי תקן NFPA
ספרינקלרים יורכבו מקס. 30.0 ס"מ מתקרה

ORDINARY HAZARD GR 1
PENDEND QUICK RESPONSE
RECESSED
3 MM BULB TYPE, 1/2" ORIFICE
K=5.6 T=68°C
0.15 DENSITY

גובה מקסימלי ספרינקלרים
מתחת לתקרה היא 30 ס"מ

הערה
מעל תעלות חשמל ותקרות עץ או בריסול
בחלל תקרה אקוסטית
יותקנו ספרינקלרים מסוג QUICK RESPONSE
זקופים במרחק של 3.60 מ'
בין ספרינקלר לספרינקלר

LIGHT HAZARD
PENDEND QUICK RESPONSE
RECESSED
3MM BULB TYPE' 1\2" ORIFICE
K=5.6 T=68°C
0.1 DENSITY

Horizontal Sidewall
Sprinklers Quick Response
K=5.6 T=72°C

לוח שינויים

מספר	שינויים	תאריך
1		
2		
3		

לוח תפוצה

מהדורה / שם היועץ / תאריך	מקצוע	אלקטרה	מעגל	מעגל	אינסטלציה	אינסטלציה	מיזוג אויר	בטון	יזם					מספר עותקים
1														
2														
3														

מכבי פארם

המבצע אחראי לבדיקת המידות ולהתאמתן במקום.
על המבצע לבקר את כל המידות ועל כל טעות
או אי התאמות עליו להודיע למתכנן.
התכנית הינה רכושו הבלעדי של המהנדס.

קנה מידה: 1:50
תאריך עדכון: 25.06.26

0

לעיון ○ לאישור ○ למכרז ● לביצוע ○

שם פרויקט:
בית מרקחת
רח' ברלב חיים 10
אור-יהודה

שם תוכנית:
תכנית ספרינקלרים

קובץ: P:\~Projects\9547\INS\9547-INS.dwg

מספר פרויקט: 9547 | מספר גליון: SPR-01

ISO 9001:2015 RONET Quality Management System
ANAB ACCREDITED MANAGEMENT SYSTEMS CERTIFICATION BODY

יצחק ברבי
מהנדסים ויועצים בע"מ
הלילך 5\8 נתניה
מיזוג אוויר ○ אינסטלציה סניטרית ●
טלפון: 09-8340665 פקס: 09-8343168
שרטט: נטליה | natalya@barrabi.com
בקר: י.ב | www.barrabi.com
מס' רישיון: 38690