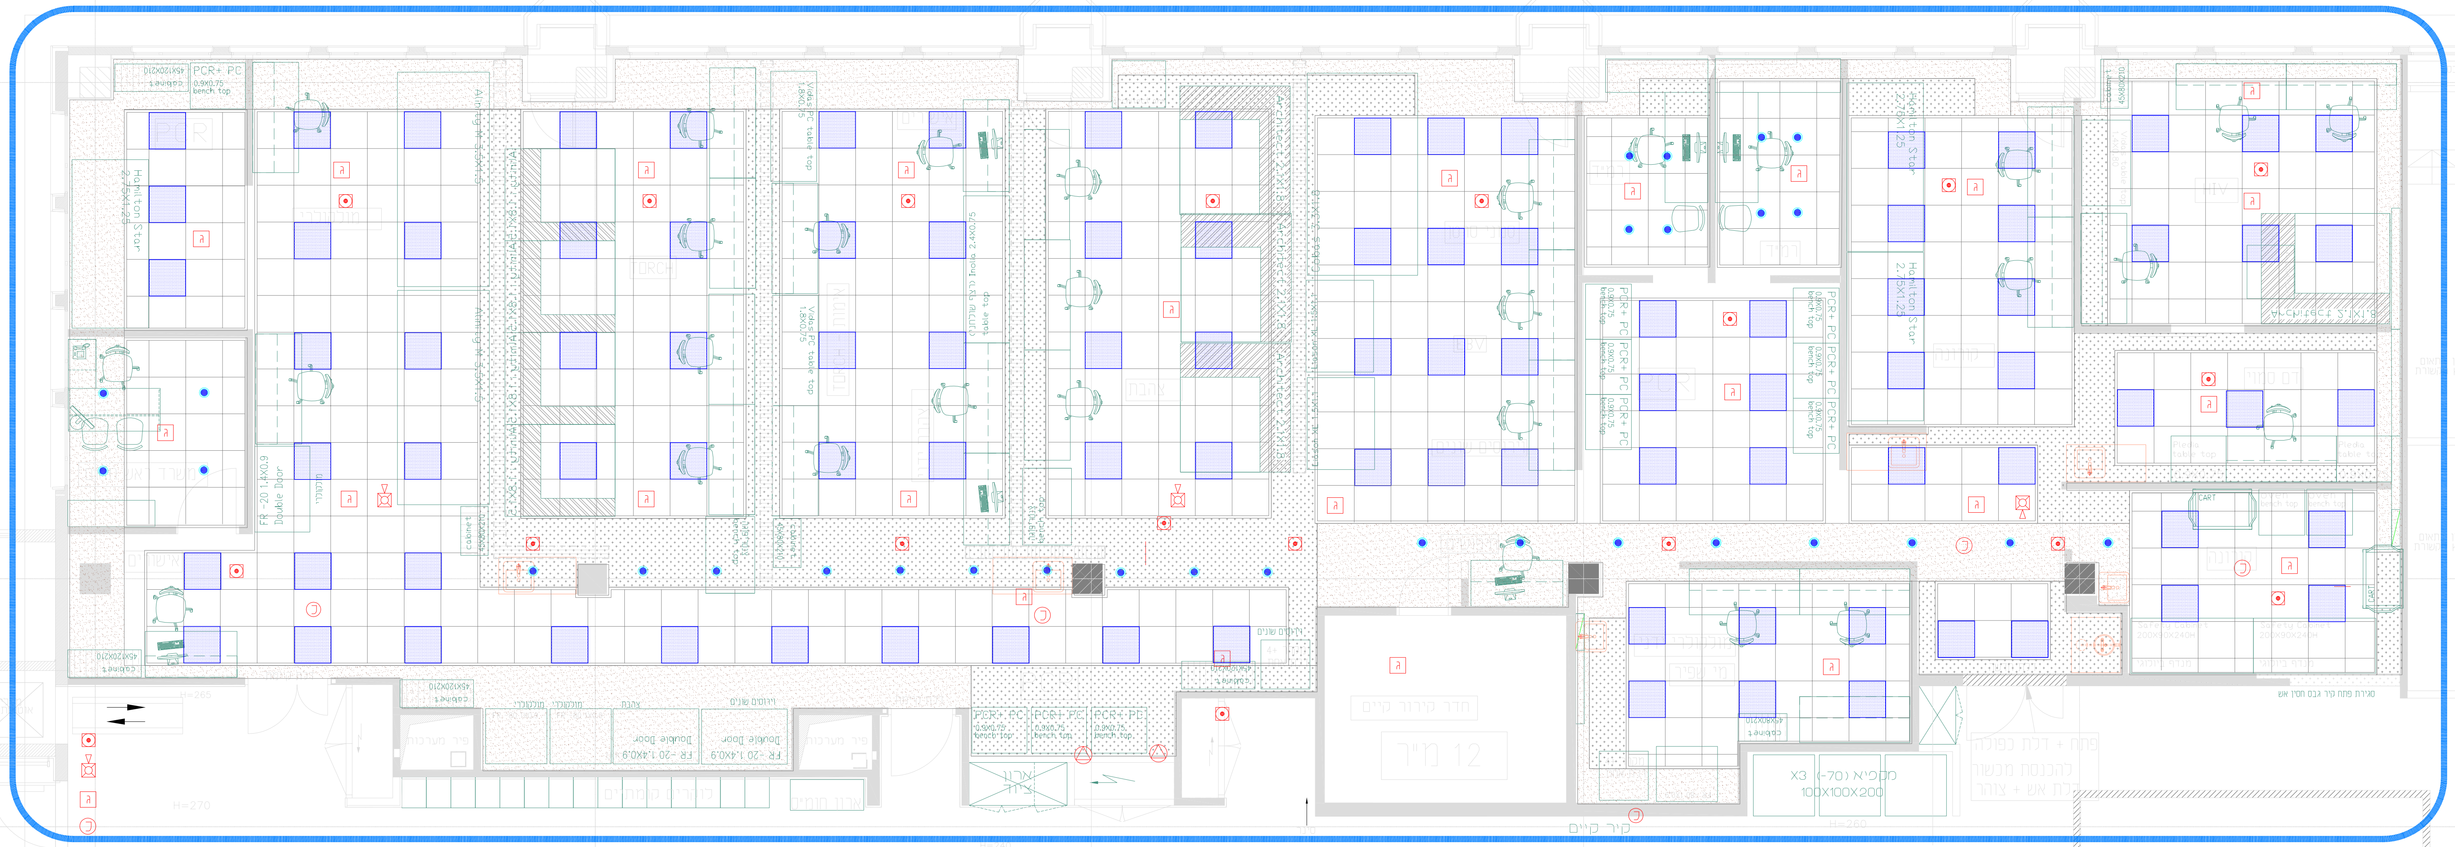

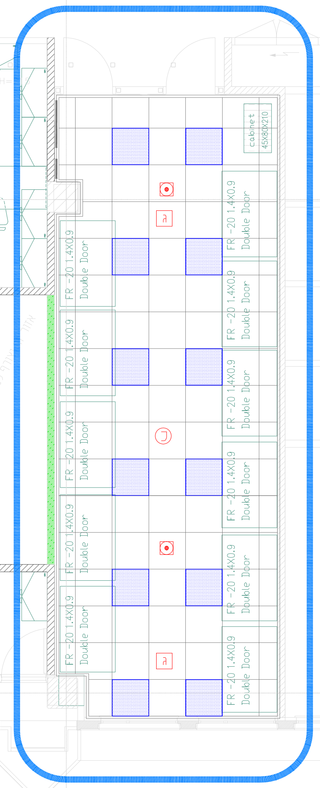

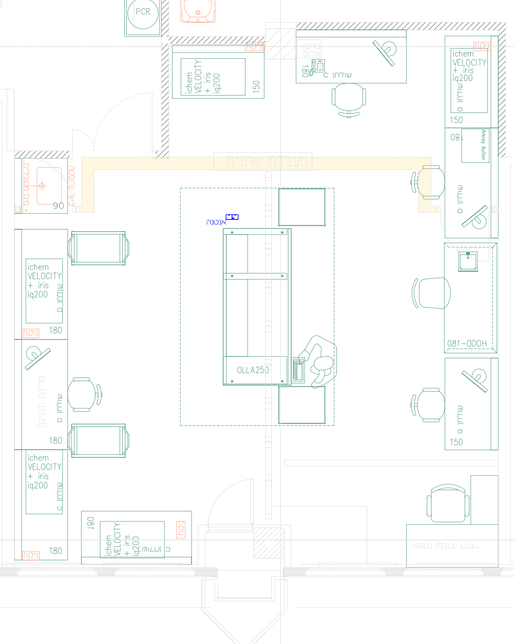

המבצע אחראי לבדיקת המידות והתאמתן למקום.
על המבצע לבקר את כל המידות עוד כל טעות או
אי התאמה להודיע למתכנן.

CHANGES: לוח תיקונים ועדכון:

תאריך	פרוט העדכון / הבקשה	מס סידורי

מכבי שירותי בריאות

PROJECT: שם הפרויקט:
מגה ראב רחובות
בנין 1

CLIENT: שם המזמין:
העבדת וירולוגיה
כתובת:
טל':

PLAN: שם התכנית:
תכנית התאמות
תקרה בקומה 3

DRAWING NO.	2815	מס. גרסה	
FILE NO.	E-VIR-K3	מסמך עבודה	
NO.	1 מתוקנת	מהדורה	

לביצוע ☐ דפיקה ☐ לאישור ☒ דעיון ☐

DESIGNED:	תכנן:
DRAWN:	שרטט:
DATE: 16-7-24	תאריך:
SCALE: 1 : 50	קנה מידה:

יעקב לובצקי -מהנדס יועץ
ת"א: רח' מצדה 7 טל': 5245369
5290402
כרכור: 5222062
E mail: lubj @ netvision.net.il
E