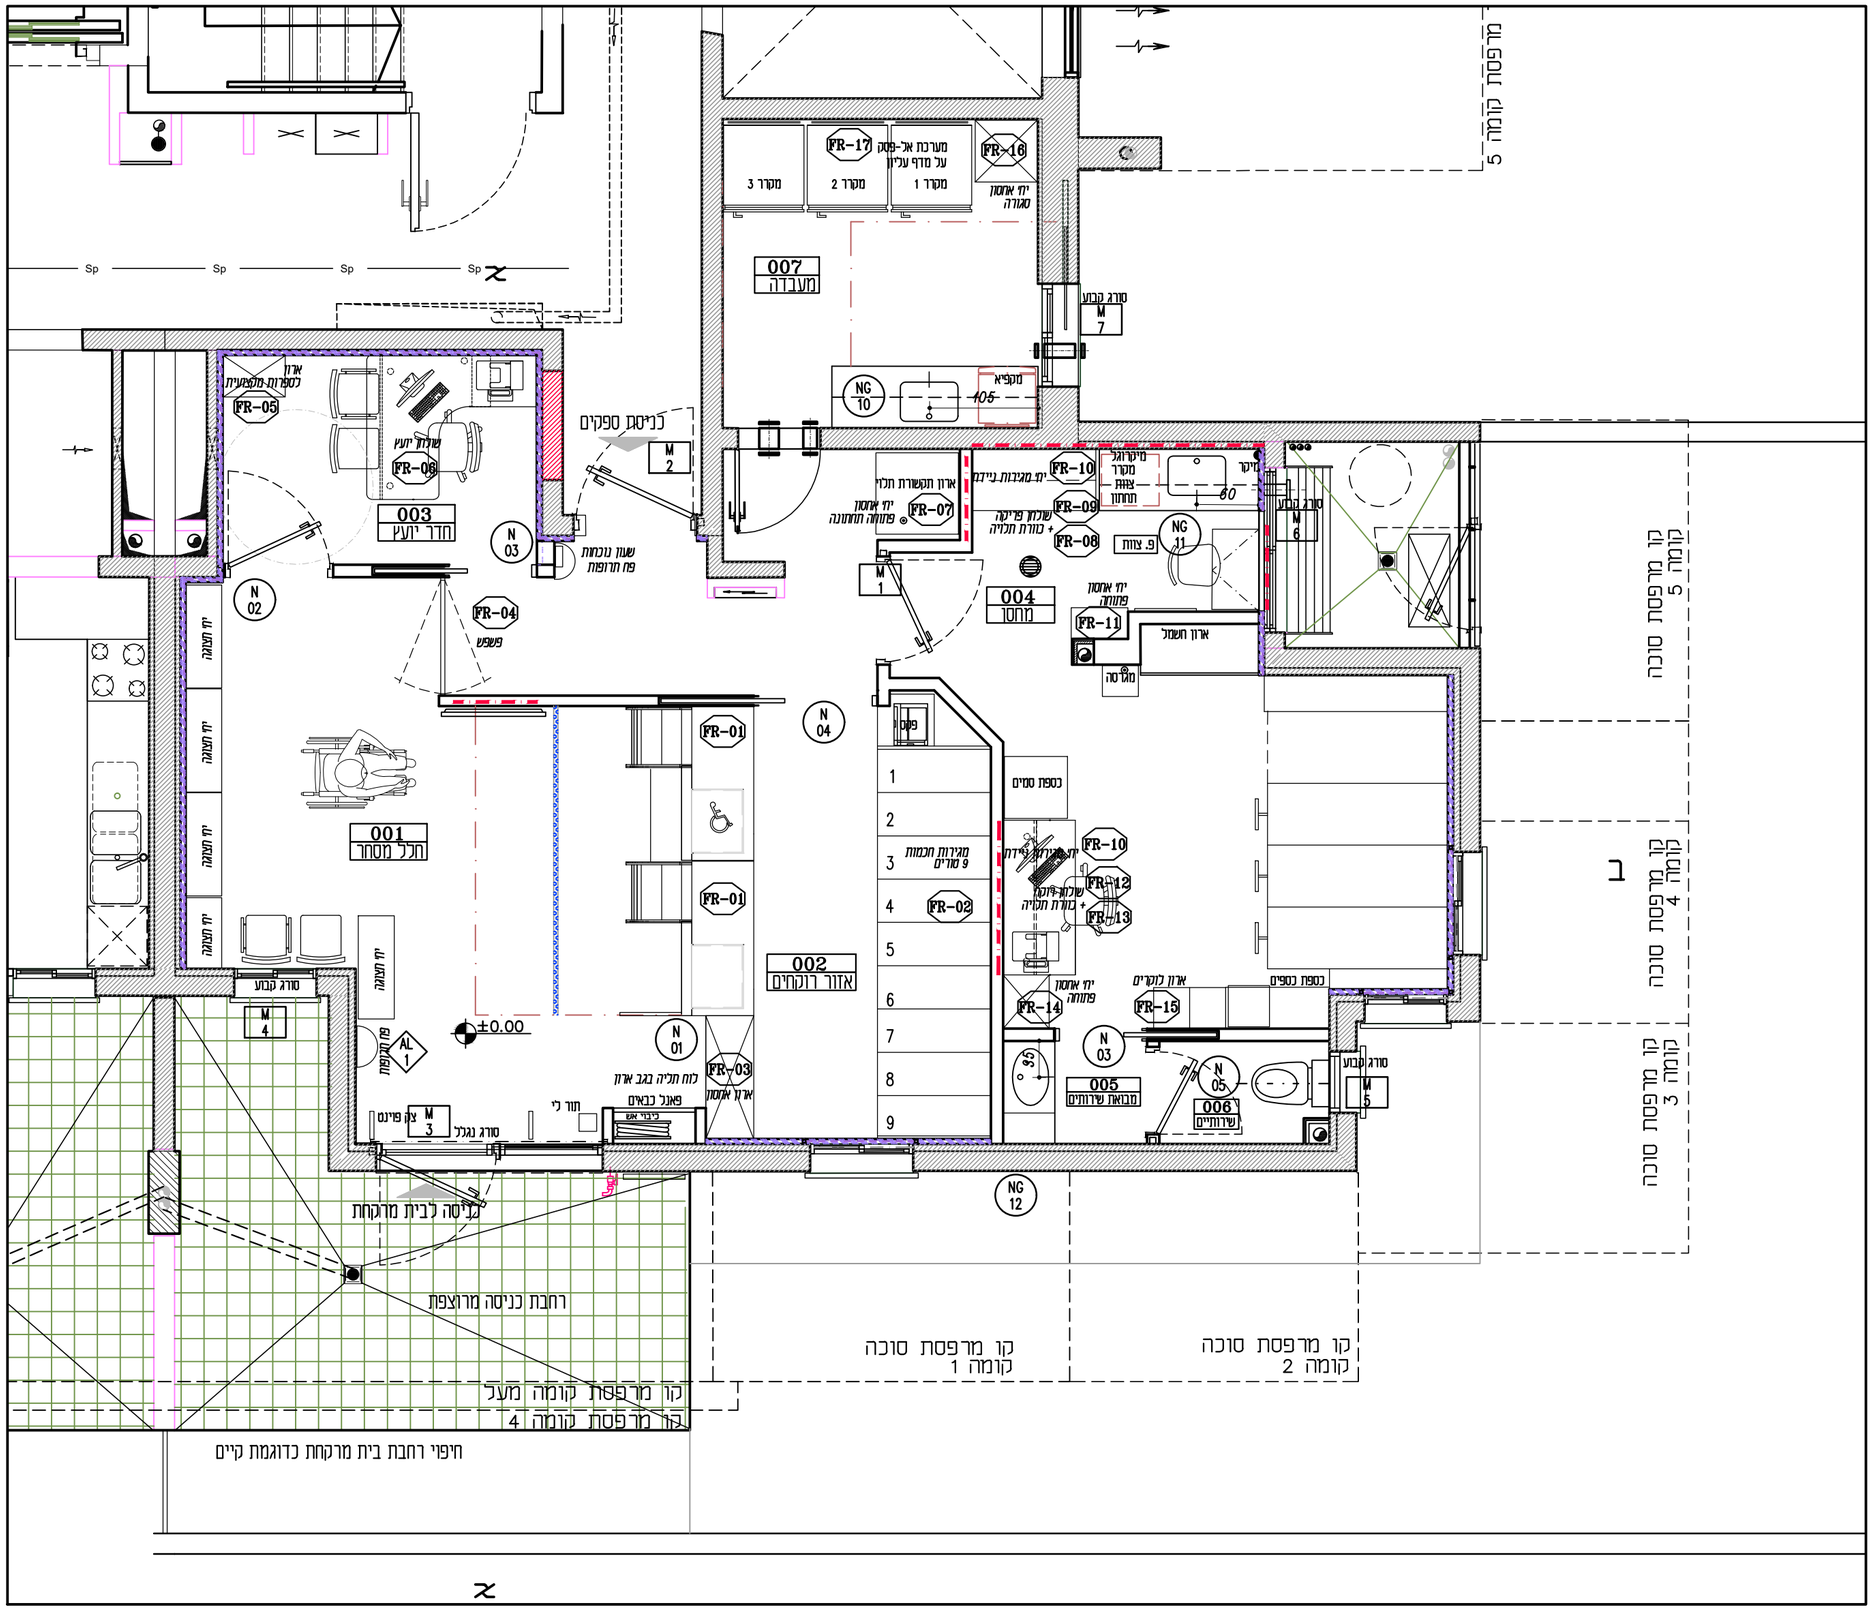

מהדורה	תאריך	תאור השינוי
01	11.01.2026	תוכניות למכרז
02		
03		
04		

תפוצה

								11.01.26		
נטע מ.ל	מאיר מ.ל	נטע מ.ל	נטע מ.ל	מאיר מ.ל	מאיר מ.ל	מאיר מ.ל		נטע מ.ל	נטע מ.ל	נטע מ.ל
המדמיין	המדמיין	מנהל פרויקט	חשמל	בטיחות	מזגן אויר	מזגן מים	אינסטלציה	מסגר	מעליות	מכבי אש

המבצע אחראי על המדות, בדיקתם והתאמתם במקום.
על אי התאמה במידות יש להודיע מיד לאדריכל.
התכנית היא רכושו הבילעדי של האדריכל, אין להישתמש בתכנית ללא אישורו.

כל המידות בתכנית מתיחסות למרחקים בין הקירות לפני הציפוים הסופיים שלהם כגון : טיח, קרמיקה וכו'.

◆ למיכרז ◇ לביצוע ◇ לעיון

תוכנית ריהוט

שם הגליון

04
מס גליון

1:50
קנ"מ

745-W-G-03

למכרז

11.01.25

בית מרקחת
רח' הלח"י 11
בני ברק צפון

01
גרסא

מנבי פארם

אפרת זילברמן, עיצוב-פנים ואדריכלות
Efrat Silverman Architecture & Interior-Design
נייד : Mobile 052-2869750
efrats.arch@gmail.com