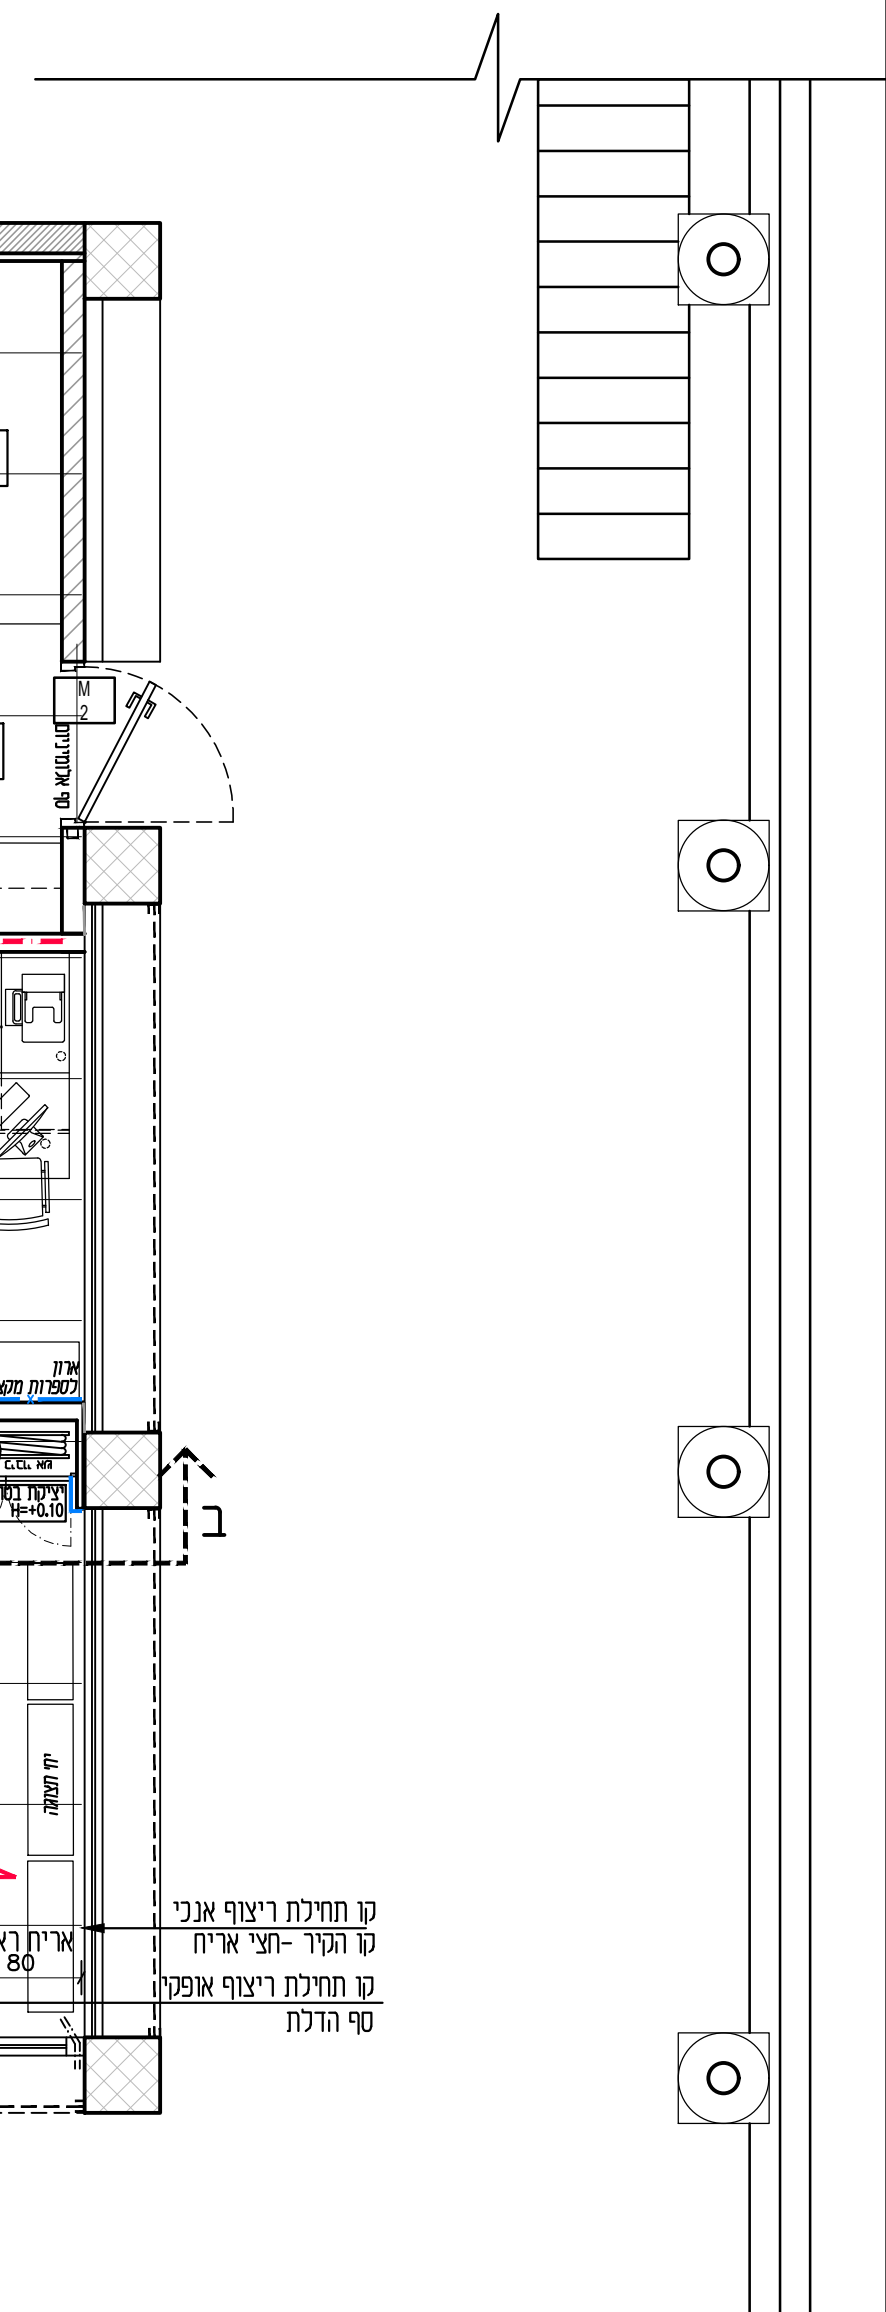
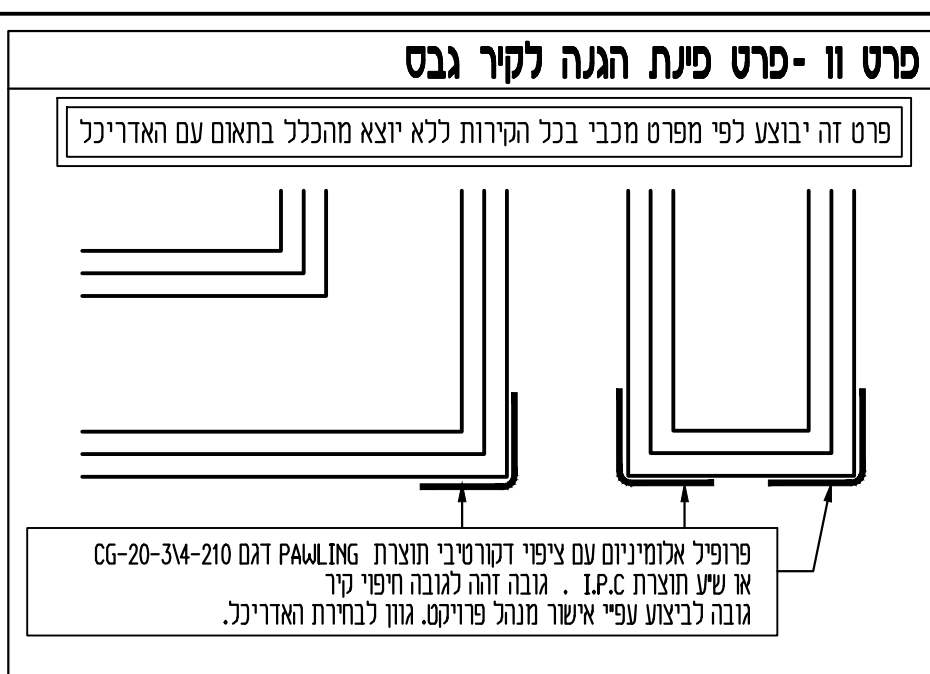



 אפרת זילברמן, עיצוב פנים ואדריכלות
 Efrat Silverman Architecture & Interior-Design
 נייד : 052-2869750
efrats.arch@gmail.com

[illegible]

תוכנית בית מרקחת - קנ"מ 1:50