



מודיעין mri

חוברת פרטי גבס

מהדורה 1

תאריך עדכון

22.3.23

ביצוע



מכרז



עיון



Architect
Sternfeld

אבי שטרנפלד אדריכלים
דרך החורש 4 יהוד 5647003 ת.ד. 12817 | טל: 03-5356024
avi@avisternfeld.com | www.avisternfeld.com

כל פרטי הגבס באים כהשלמה
לפרטי חוברת אורבונד
בכל מקרה על קבלן הגבס לבצע הפרטים
והאביזרים ע"פ מפרט טכני חוברת אורבונד

תאריך

תפוצה

אלמנטים

מכבי

ניהול

אדריכל

קונסטרוקטור

חשמל

אוסטליה

מזג אוויר

תחבורה

פיתוח

מעליות

קרקע

בטיחות

מיגון

אקוסטיקה

עדכונים

המבצע אחראי לבדיקת כל המידות על כל טעות או אי התאמה עליו להודיע למתכנן לפני המשך הביצוע. אין לקבוע מידות ע"י מדידה בשרטוט התכניות נשאות רכוש הפרטי של המתכנן

לעיון

לאישור

למכר

לביצוע

תאריך

מהדורה מס

תאריך מהדורה

תאריך הדפסה

קב"מ 1:2

שם הפרוייקט

נושא הגיליון

שם הפרט

מפגש בין קיר גבס לריצוף

מפגש קיר ורצפה בחללים רטובים

Architect

Sternfeld

אבי שטרנפלד אדריכלים

רחוב הורדים 11 גני יהודה 56905 | טל: 03-5356024

info@avisternfeld.com | www.avisternfeld.com

1

פנים

שירותים

פלטות גבס דו קרומי מונחות בהזזה אחת מעל השניה

בידוד צמר סלעים 2"

קרמיקה

ניצב

פרופיל ניתוק PG11 תוצרת אפריים הכט

מסילה

סרט קומפריבנד

בורג למיתד 35/5 מיתד 35/7

חגורת בטון גובה מינימום 10 ס"מ מעל לריצוף

מסטיק אקרילי לאיטום

איטום רצפה

שכבה אחידה דבק קרמיקה מיושם במלג

אריח גרניט פורצלן

רצפת בטון קונסטרוקטיבית

מפגש קיר ורצפה בחללים רטובים

פנים

פנים

פלטות גבס דו קרומי מונחות בהזזה אחת מעל השניה

בידוד צמר סלעים 2"

מרק

ניצב כל 40 ס"מ פרופיל ניתוק PG11 תוצרת אפריים הכט

דבק

פנל רצפה

מסילה

סרט קומפריבנד

מסטיק אקרילי לאיטום

אריח גרניט פורצלן

איטום רצפה

בורג למיתד 35/5 מיתד 35/7

שכבה אחידה דבק קרמיקה מיושם במלג

רצפת בטון קונסטרוקטיבית

מפגש בין קיר גבס לפנל ריצוף

תאריך

תפוצה

אלומיניום

אקוסטיקה

מיגון

בטיחות

קרקע

מעליות

פיתוח

תחבורה

מזג אוויר

אינסולציה

חשמל

קונסטרוקטור

אדריכל

ניהול

מכבי

עדכונים

המבצע אחראי לבדיקת כל המידות על כל טעות או אי התאמה עליו להודיע למתכנן לפני המשך הביצוע. אין לקבוע מידות ע"י מדידה בשרטוט התכניות נשאות רכוש הפרטי של המתכנן

לעיון

לאישור

למכר

לביצוע

תאריך

מהדורה מס

תאריך מהדורה

תאריך הדפסה

קב"מ 1:2

שם הפרוייקט

נושא הגיליון

פרטי גבס

שם הפרט

חיבור קיר לפרופיל אלומיניום ניצב

חיבור קיר לחלון קיים

Architect

Sternfeld

אבי שטרנפלד אדריכלים

רחוב הורדים 11 גני יהודה 56905 ו'טל: 03-5356024

info@avisternfeld.com | www.avisternfeld.com

3

חדר

חוצ

חלון קיים

פרופיל פינה L 2/2 ס"מ

ניצב מתכת

בידוד 12.5

קיר גבס דו קרומי לוח 12 מ"מ בין חדרים

לוח גבס

פרופיל פינה L 2/2 ס"מ

פרופיל קיים

חדר

חדר

חוצ

חלון קיים

אטימה במרק סיליקוני לבידוד

פרופיל פינה L 2/2 ס"מ

ניצב מתכת

בידוד 12.5

קיר גבס דו קרומי לוח 12 מ"מ בין חדרים

פרופיל פינה L 2/2 ס"מ

פרופיל קיים

ניצב קיים

פרופיל קיים

חלון קיים

חדר

חיבור קיר לחלון קיים

חיבור קיר לפרופיל אלומיניום ניצב

תאריך

תפוצה

אלמנטים

מכבי

ניחול

אדריכל

קונסטרוקטור

חשמל

אינסטלציה

מזג אוויר

תחבורה

פיתוח

מעליות

קרקע

בטיחות

מיזון

אקוסטיקה

אולמנטים

עדכונים

המבצע אחראי לבדיקת כל המידות על כל טעות או אי התאמה עליו להודיע למתכנן לפני המשך הביצוע. אין לקבוע מידות ע"י מדידה בשרטוט התכניות נשאות רכוש הפרטי של המתכנן

לעיון

לאישור

למכר

לביצוע

תאריך

מהדורה מס

תאריך מהדורה

תאריך הדפסה

קב"מ

שם הפרוייקט

נושא הגיליון

שם הפרוייקט

פרטי גבס

סגירת קיר מסך

Architect


sternfeld

אבי שטרנפלד אדריכלים


רחוב הורדים 11 גני יהודה 56905 ו'טל: 03-5356024

info@avisternfeld.com | www.avisternfeld.com

4

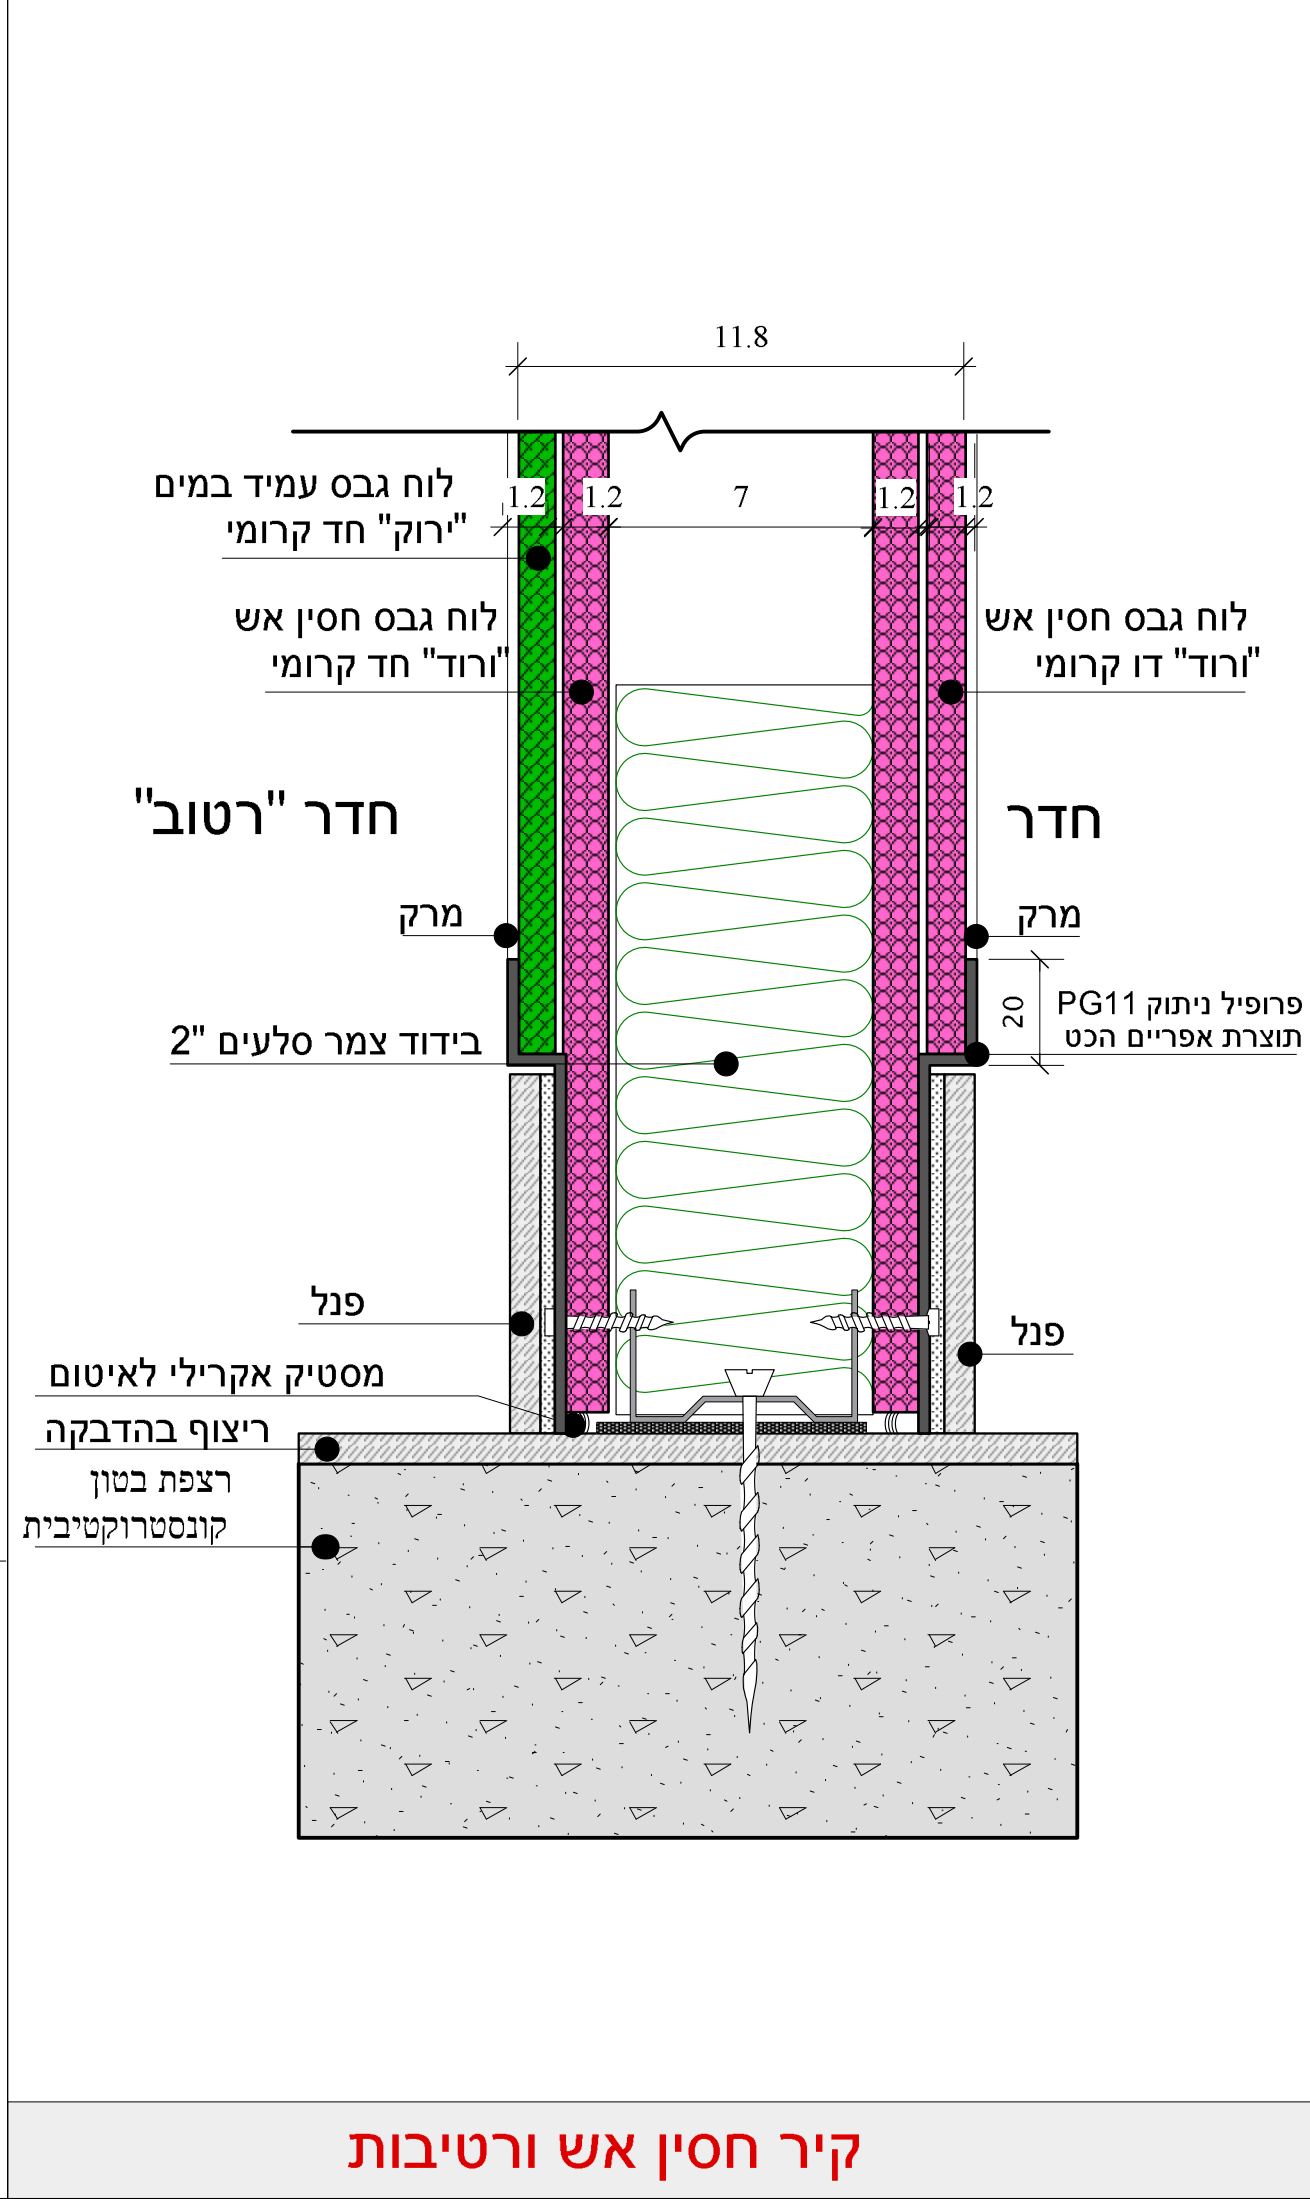

קיר חסין אש ורטיבות

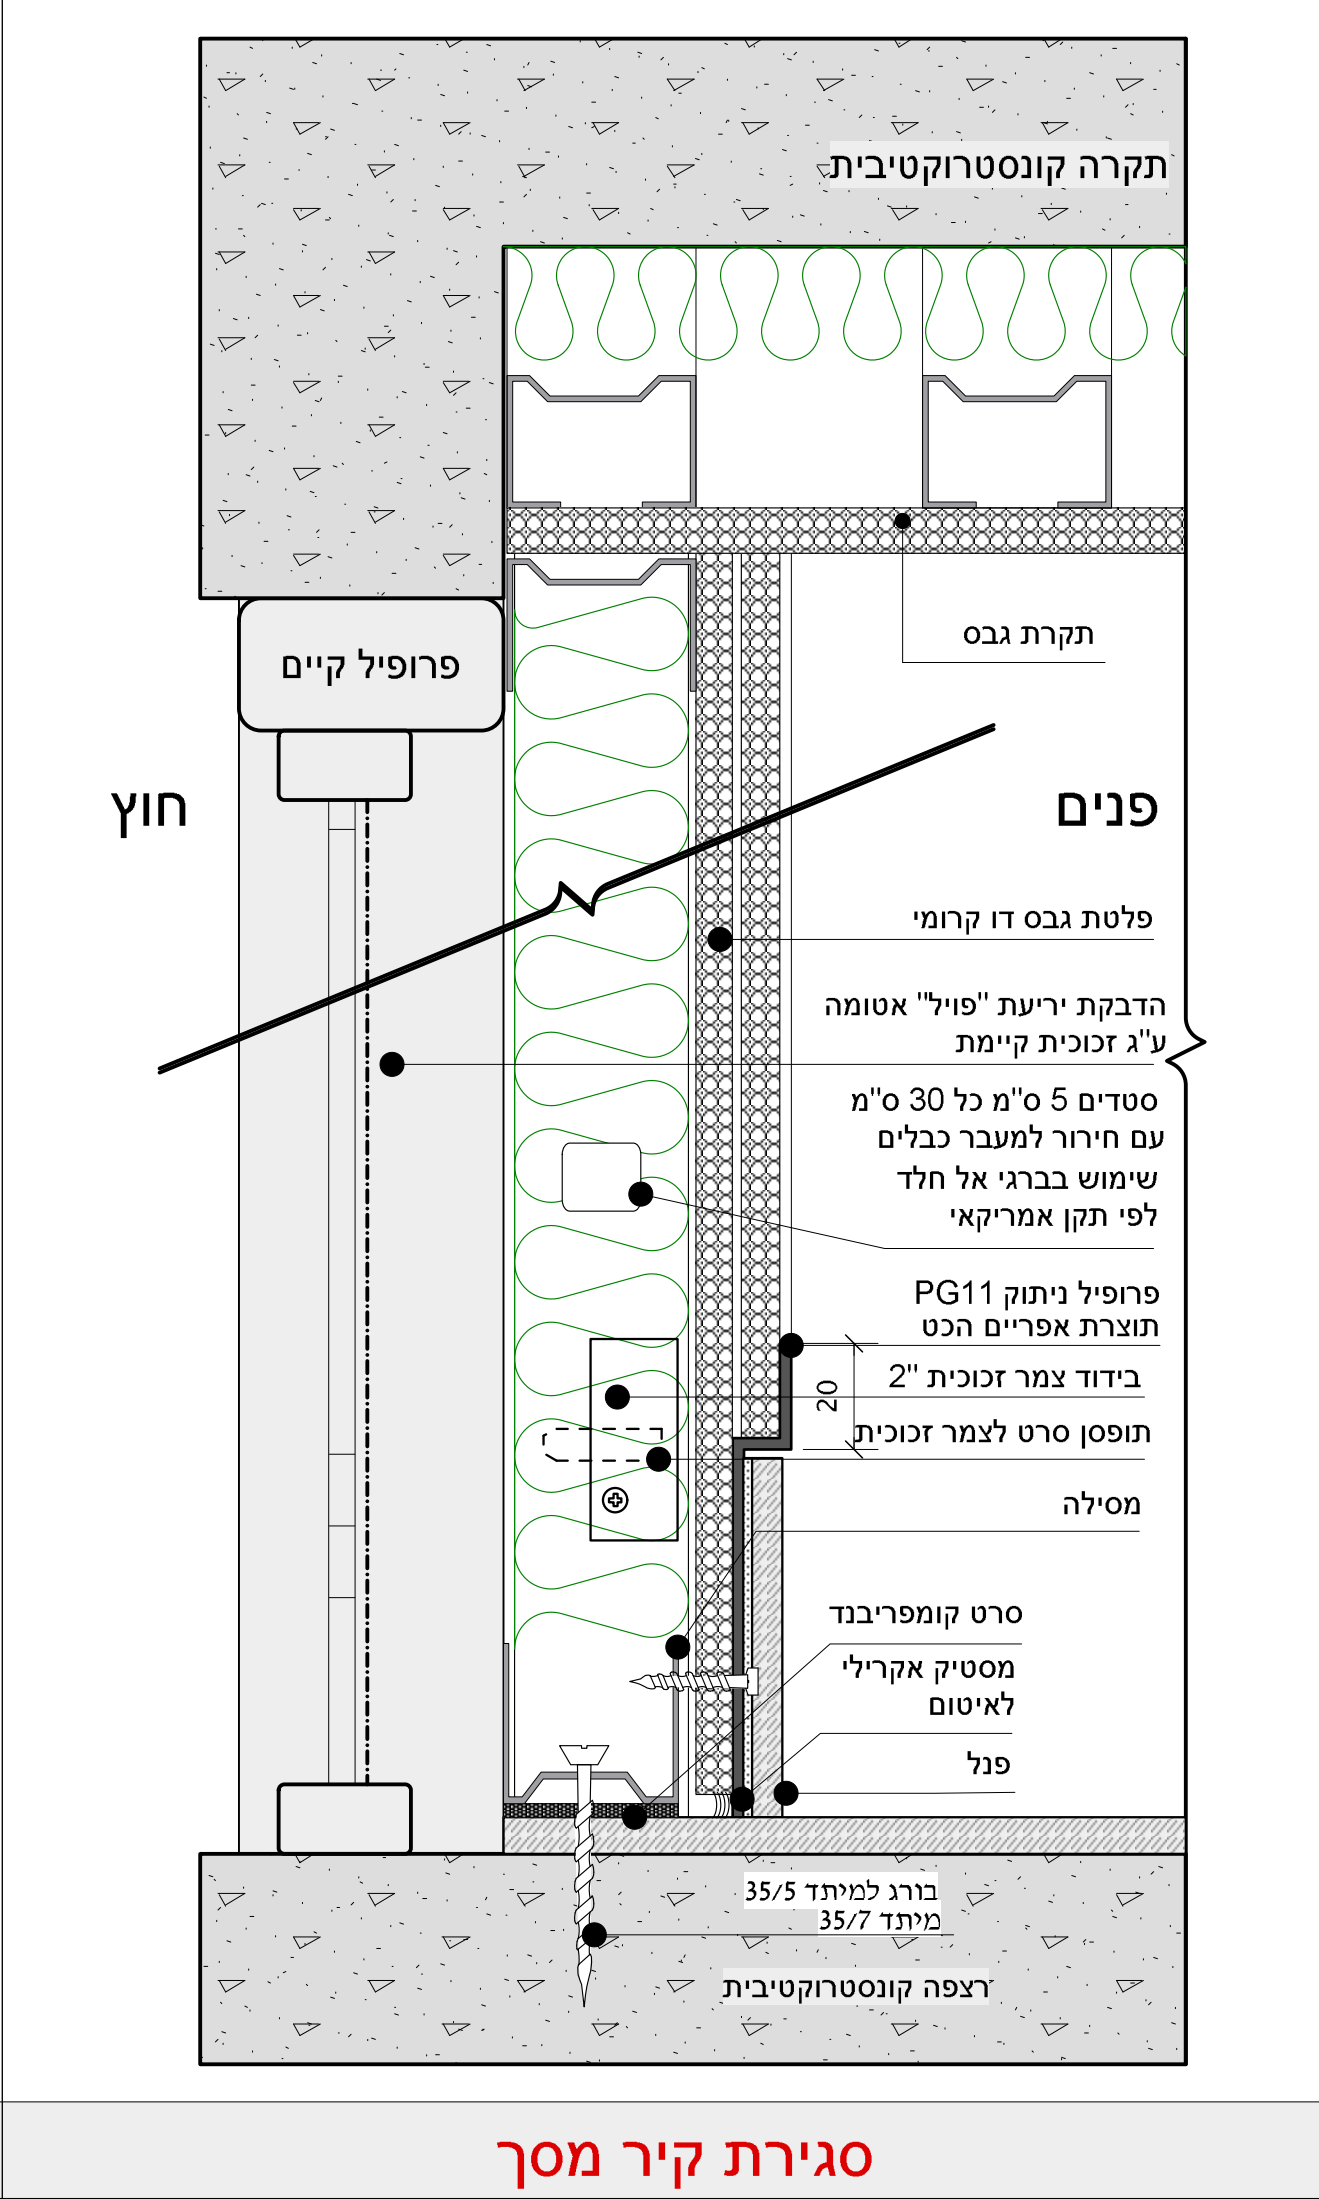

סגירת קיר מסך

[illegible]

עדכונים	
	4
	3
	2
	1

המבצע אחראי לבדיקת כל המידות
על כל טעות או אי התאמה עליו להודיע למתכנן
לפני המשך הביצוע. אין לקבוע מידות ע"י מדידה בשרטוט
התכניות נשארות רכושן הפרטי של המתכנן

עובי יריעת	לעיון	למכר	לביצוע
וְנִסְרָם			

	מהדורה מס
--	-----------

תאריך מהדורה

תאריך הדפסה

קב"מ 1:2

שם הפרוייקט

נושא הגיליון



שם הפריט

תוספת מיגון פח
בקיר גבס

תוספת מיגון פח
בקיר גבס ע"ג
קיר חיצוני עם / בלי
חלון

Architect
Sternfeld

אבי שטרנפלד אדריכלים
רחוב הורדים 11 גני יהודה 56905 | טל: 03-5356024
info@avisternfeld.com | www.avisternfeld.com

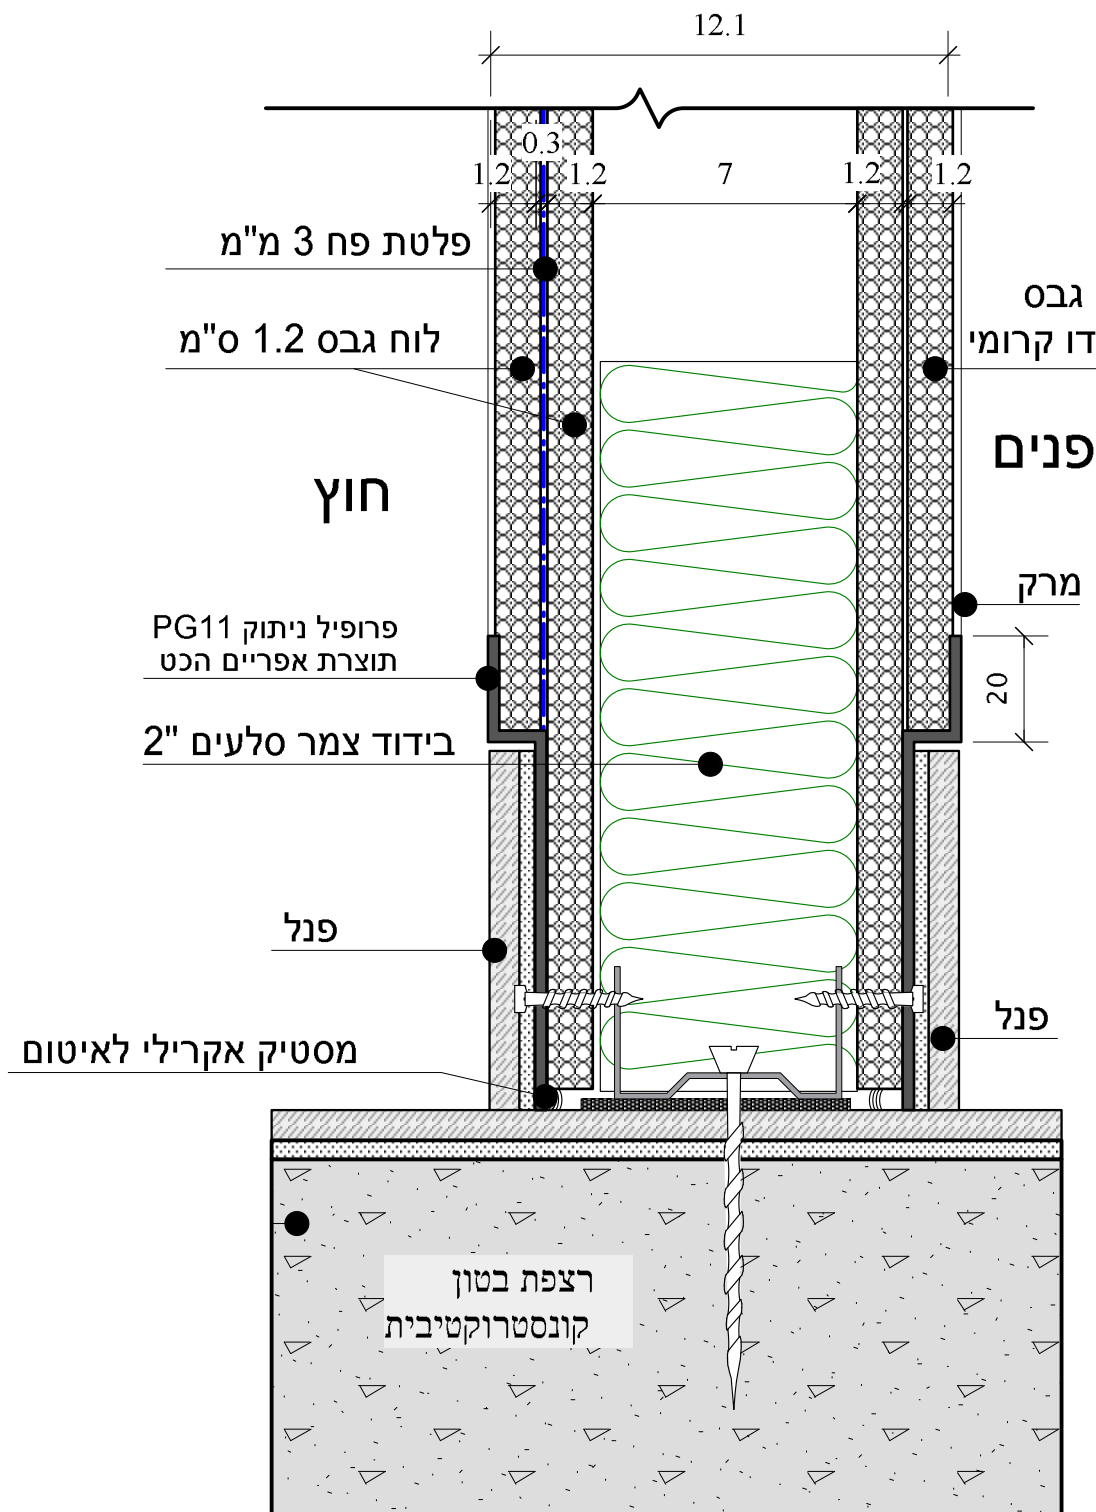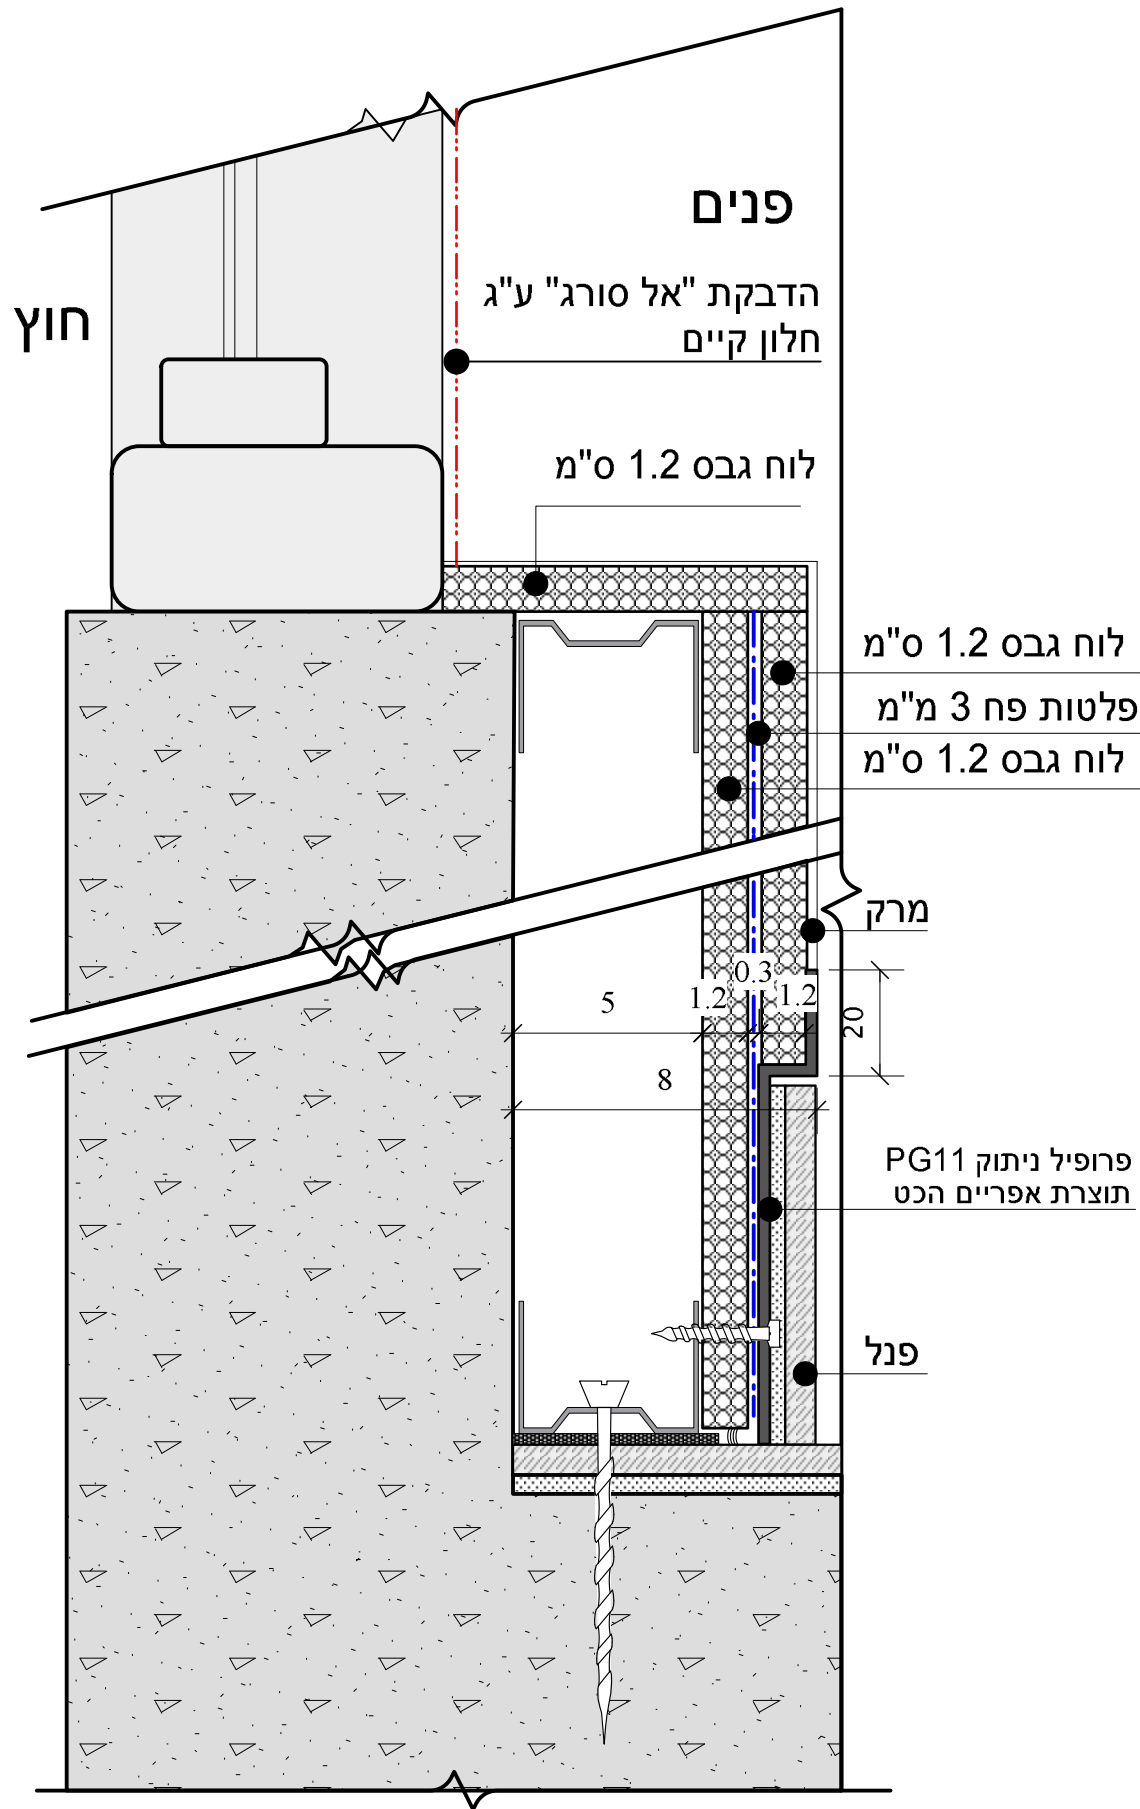

קיר גבס כולל מיגון פח - ע"ג קיר חיצוני עם / בלי חלון

קיר גבס כולל מיגון פח

תאריך

תפוצה

אלמנטים

מכבי

כוחל

אדריכל

קונסטרוקטור

חשמל

אינסטלציה

מזג אוויר

תחבורה

מעליות

קרקע

בטיחות

מיגון

אקוסטיקה

אולמנים

עדכונים

המבצע אחראי לבדיקת כל המידות על כל טעות או אי התאמה עליו להודיע למתכנן לפני המשך הביצוע. אין לקבוע מידות ע"י מדידה בשרטוט התכניות נשאות רכוש הפרטי של המתכנן

לעיון

לאישור

למכר

לביצוע

תאריך

מהדורה מס

תאריך מהדורה

תאריך הדפסה

קב"מ 1:2

שם הפרוייקט

נושא הגיליון

פרטי גבס

שם הפרוייקט

מפגש בין קיר גבס לתקרה

חיפוי עמוד / קיר בטון

Architect

Sternfeld


אבי שטרנפלד אדריכלים

רחוב הורדים 11 גני יהודה 56905 יטל: 03-5356024


info@avisternfeld.com | www.avisternfeld.com

7

מגן פינה מתכת מגולוון
במידות 31/31 מ"מ
זקף מתכת

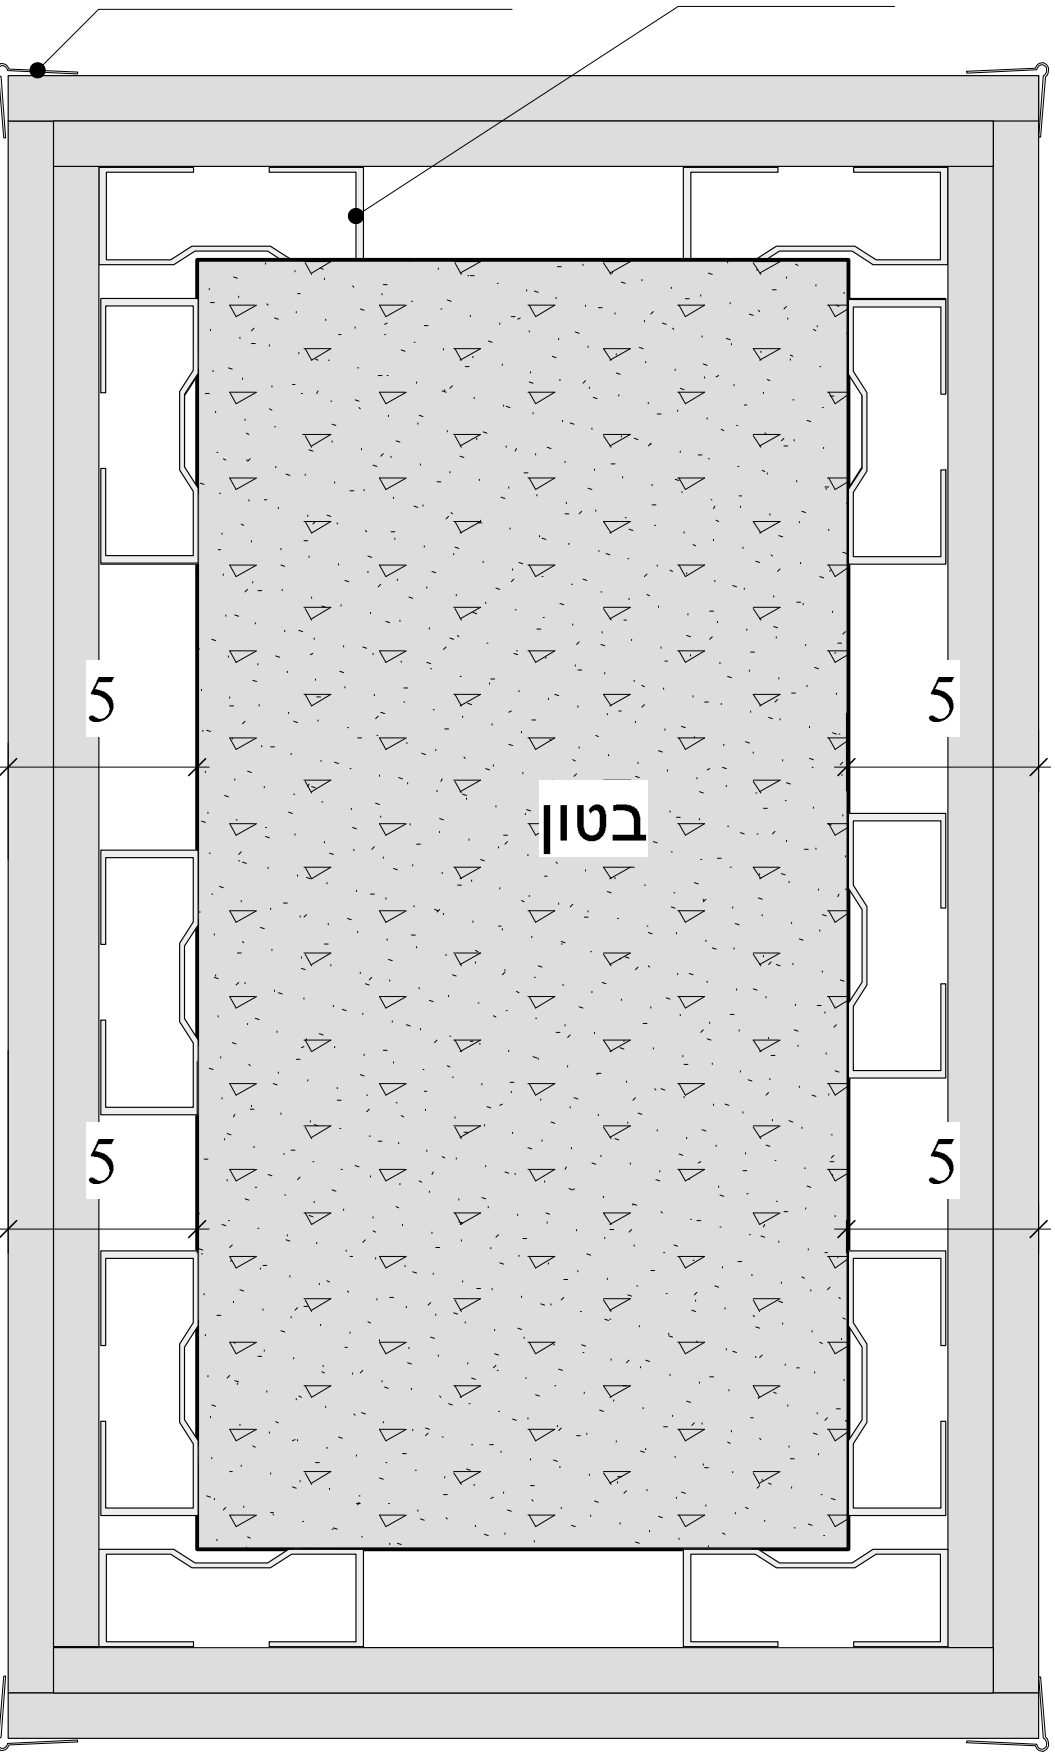

חיפוי עמוד / קיר בטון

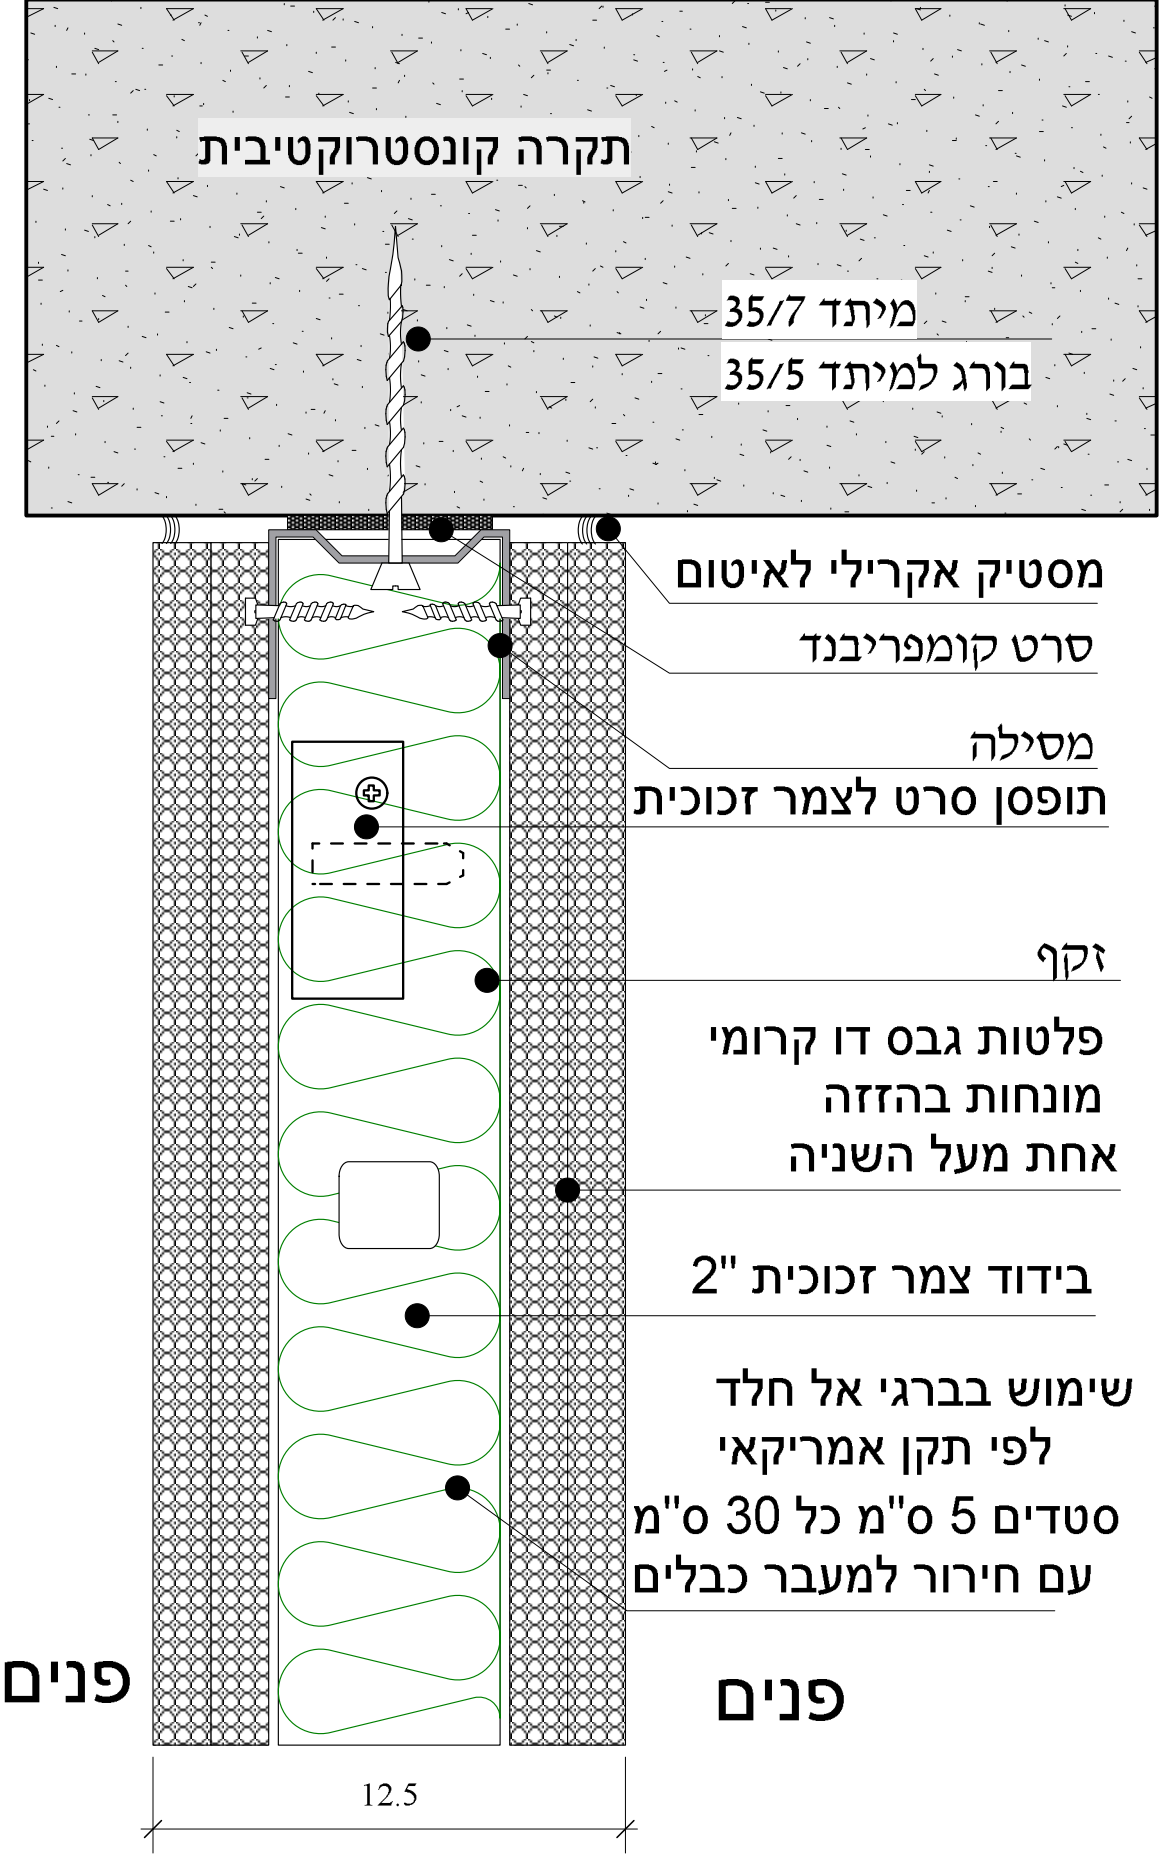

פרט מפגש בין קיר גבס לתקרה

תאריך

תפוצה

אלומיניום

אקוסטיקה

מיזון

בטיחות

קרקע

מעליות

פיתוח

תחבורה

מזג אוויר

אינסולציה

חשמל

קונסטרוקטור

אדריכל

ניהול

מכבי

עדכונים

המבצע אחראי לבדיקת כל המידות על כל טעות או אי התאמה עליו להודיע למתכנן לפני המשך הביצוע. אין לקבוע מידות ע"י מדידה בשרטוט התכנית נשאות רכוש הפרטי של המתכנן

לעיון

לאישור

למכר

לביצוע

תאריך

מהדורה מס

תאריך מהדורה

תאריך הדפסה

קב"מ 1:2 / 1:5

שם הפרוייקט

נושא הגיליון

שם הפרט

תריס חשמלי בתקרת גבס

חיבור מסילת תריס לקיר גבס

Architect

Sternfeld

אבי שטרנפלד אדריכלים

רחוב הורדים 11 גני יהודה 56905 יסל: 03-5356024

info@avisternfeld.com | www.avisternfeld.com

9

תשתית קונסטרוקטיבית

תריס חשמלי ע"פ יצרן. עיגון לקורת התמיכה ולקירות ע"י יצרן מנוע לתריס גלילה חשמלי שלב משוך לפי מפרט

פלטת MDF פריקה עובי 20 מ"מ צבוע בתנור בגוון לבן עבור תחזוקת תריס

אומגות פח מגולוון 1.5 מ"מ

אומגות פח מגולוון 1.5 מ"מ

חיבור בפרופיל L+Z

תקרה אקוסטית 60/60 חצי שקועה מעוגנת לתקרה

גובה לפי תכנית

אומגות פח מגולוון 1.5 מ"מ

אומגות פח מגולוון 1.5 מ"מ

גוף תאורה PL

גובה לפי תכנית

תקרה אקוסטית

סינר גבס

קורת תמיכה שוכבת 80/80 RHS מעוגנת לקירות ולתקרה

ע"פ הצורך בתקרות קונסט' גבוהות

מובילים מעוגנים לעמודי פלדה ולשולחן נגרות

חיבור בפרופיל L+Z

גובה לפי תכנית

אומגות פח מגולוון 1.5 מ"מ

מדידה סופית לפי תכנית תקרות

רוחב מסילה לפי יצרן

חיצונית

פנימית

קב"מ 1:2

קב"מ 1:5

חיבור מסילת תריס וקיר גבס

תריס חשמלי בתקרת גבס מעל מזכירות בסניף / בית רופאים

תאריך

תפוצה

אלומות

אקוסטיקה

מיגון

בטיחות

קרקע

מעלות

פיתוח

תחבורה

מזג אוויר

אינסולציה

חשמל

קונסטרוקטור

אדריכל

ניהול

מכבי

עדכונים

המבצע אחראי לבדיקת כל המידות על כל טעות או אי התאמה עליו להודיע למתכנן לפני המשך הביצוע. אין לקבוע מידות ע"י מדידה בשרטוט התכניות נשאות רכוש הפרטי של המתכנן

לעיון

לאישור

למכרז

לביצוע

תאריך

מהדורה מס

תאריך מהדורה

תאריך הדפסה

קנ"מ

שם הפרוייקט

נושא הגיליון

שם הפרט

פרט תאורה נסתרת

Architect


Sternfeld

אבי שטרנפלד אדריכלים

רחוב הרד"ם 11 גני יהודה 56905 | טל: 03-5356024

info@avisternfeld.com | www.avisternfeld.com

פרט תאורה נסתרת

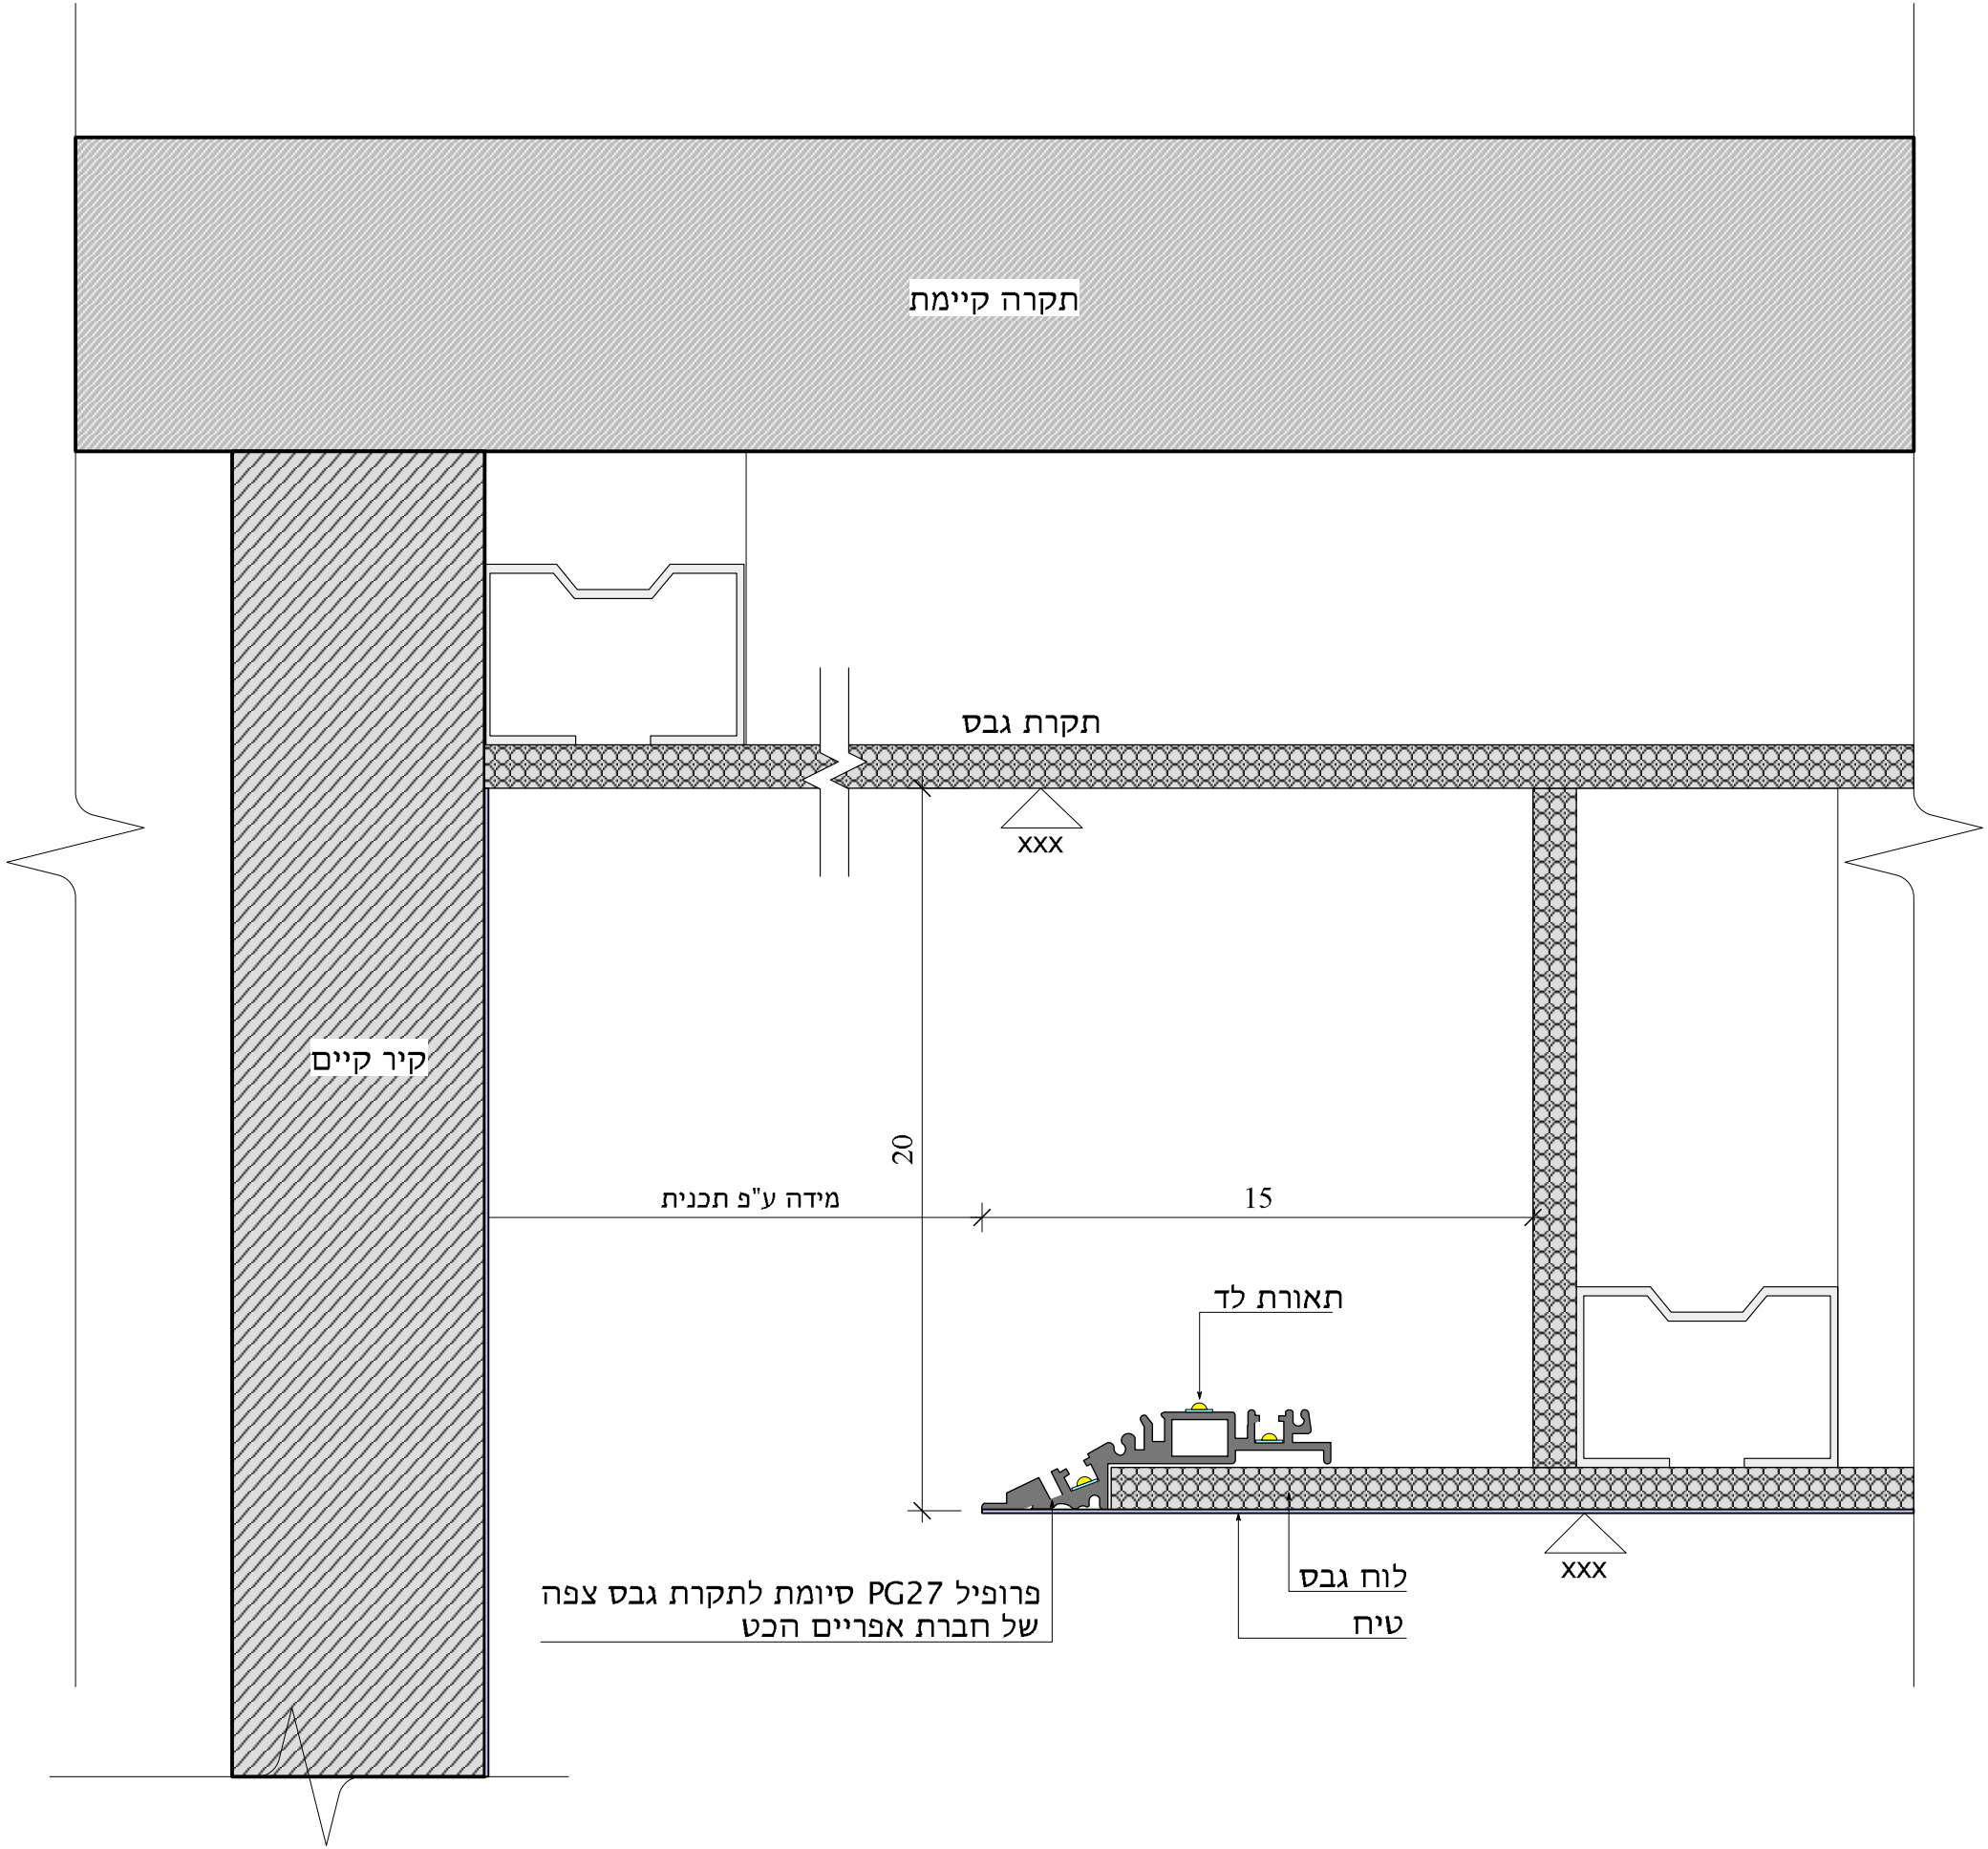

פרט תאורה נסתרת