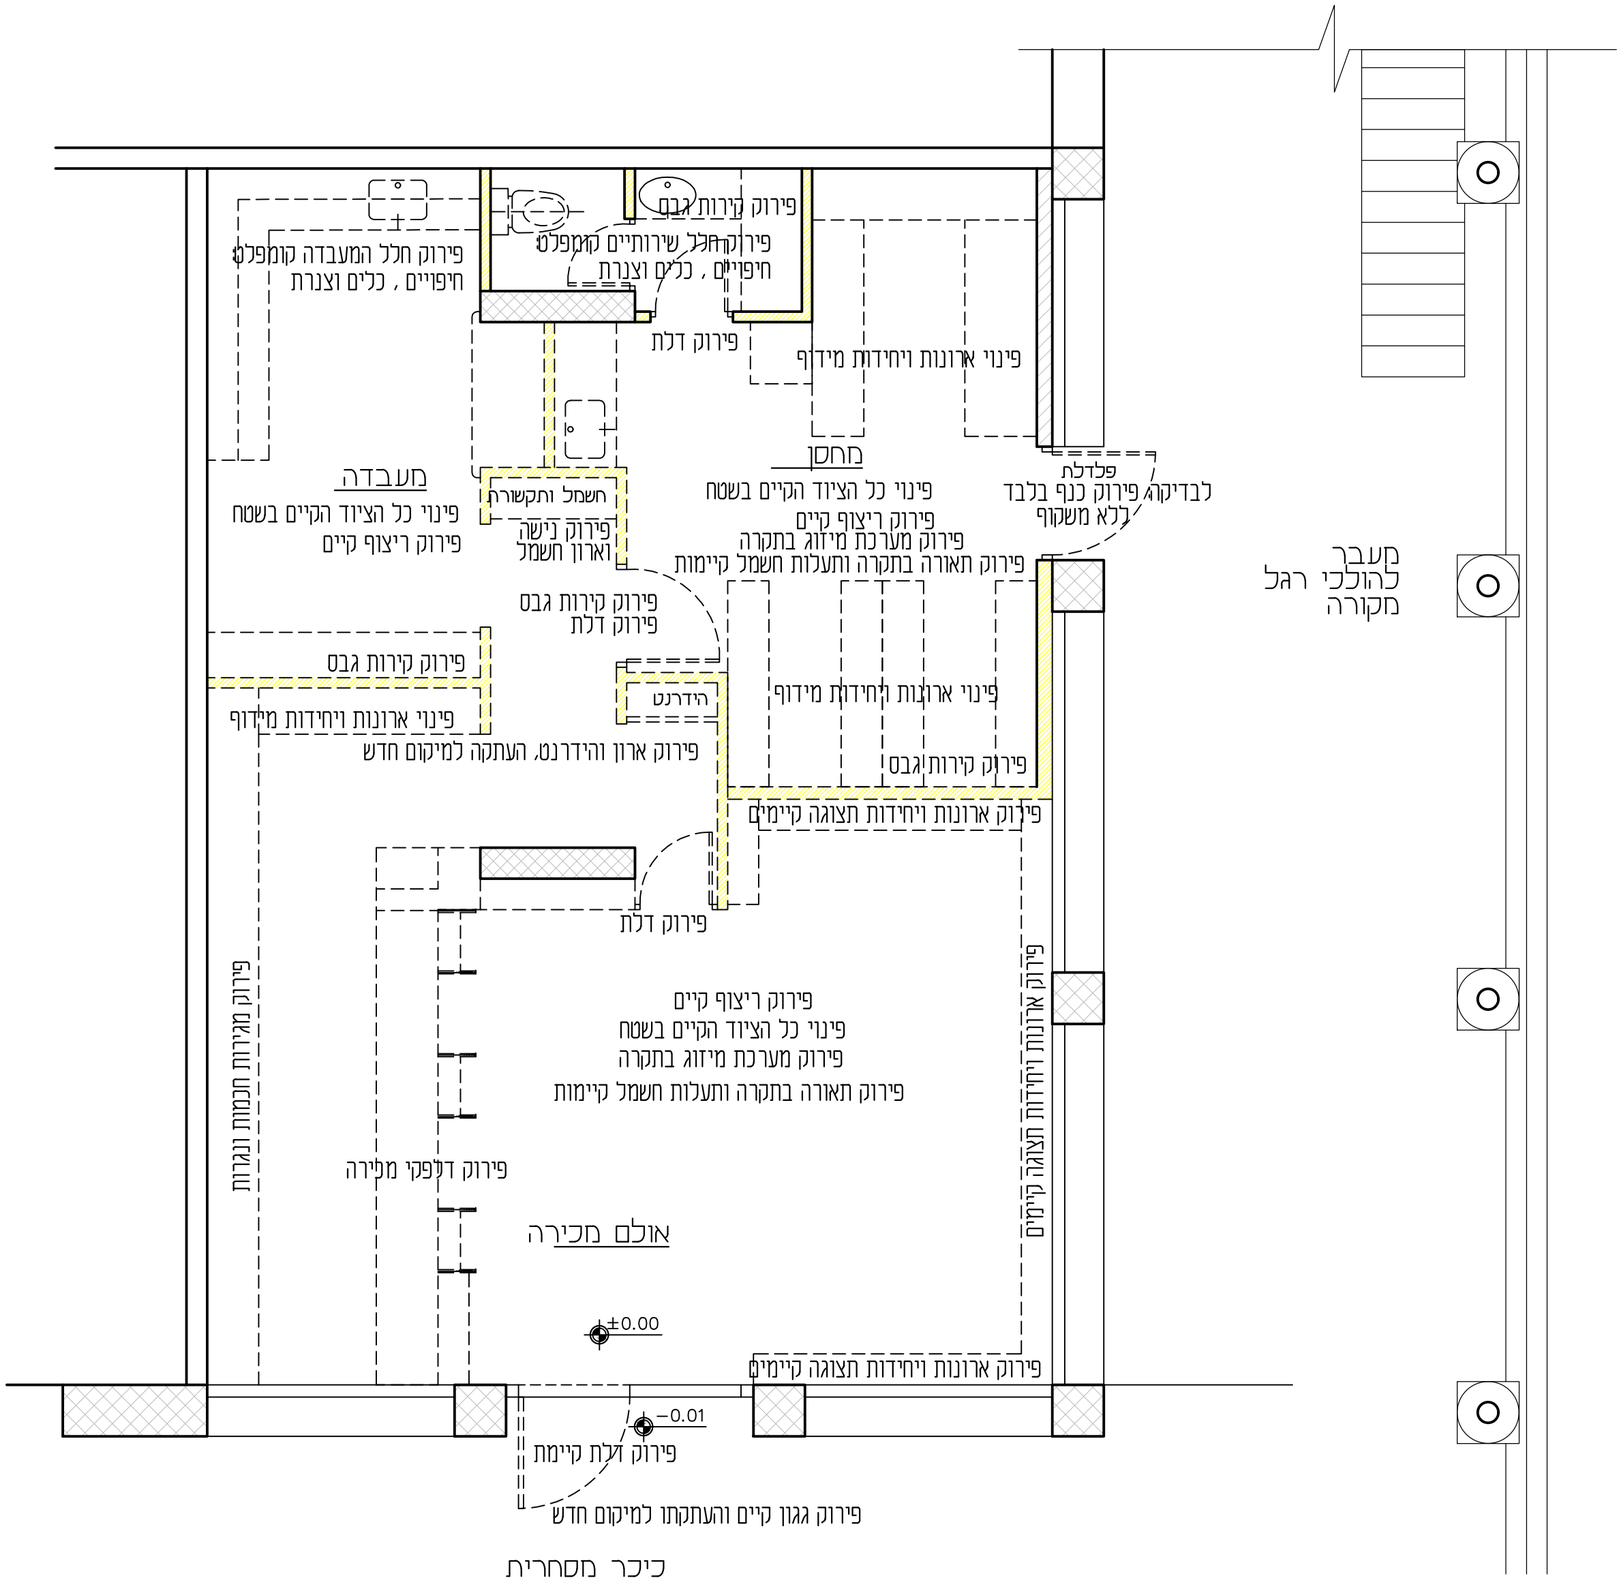

תוכנית בגמר

מהדורה	תאריך	תאור השינוי
01	17.12.2025	תוכניות למכרז
02		
03		
04		

ת פ ו צ ה

יהב סרויה	גיא גבן	שקד טולס	בר בר מתנדסים	הגבי ליבי אלינסון	יוסי שוור	דוד יוסף		ניהול מטעם הרכש	אינסטלציה	בר בר מתנדסים	עמוס בליצמן	רונן גוד
המזמין	המזמין	מנהל פרויקט			בטיחות	חשמל				מיזוג אויר	נגישות	בטחון מכבי

המבצע אחראי על המדות, בדיקתם והתאמתם במקום.
על אי התאמה במידות יש להודיע מיד לאדריכל.
התכנית היא רכושו הבילעדי של האדריכל, אין להשתמש בתכנית ללא אישורו.

כל המידות בתכנית מתיחסות למרחקים בין הקירות לפני הציפוים הסופיים שלהם כגון : טיח, קרמיקה וכו'.

לעיון ◇ | לביצוע ◆ | למיכרז ◇

תכנית פירוקים

שם הגליון

09
מס גליון

1:50
קנ"מ

748-PH-W-demo-09

לביצוע

16.12.25

בית מרקחת
רח' מנחם בגין 94,
עמישב, פ"ת

01
גרסא

מנבי פארם

אפרת ז'ילברמן, עיצוב-פנים ואדריכלות
Efrat Silverman Architecture & Interior-Design
Mobile 052-2869750 נייד :
efrats.arch@gmail.com