

					אפרת זילברמן, עיצוב - פנים ואדריכלות Efrat Silberman Architecture & Interior-Design נייד : 052-2869750 Mobile efrats.arch@gmail.com 	
					תאריך16.12.25 מהדורה01 מהדורהלביצוע קנימ1:20 מס גליוןR-05	
					רשימת פרטי ארונות "רטובים"	
					מס. עמוד מכבי פארם מכבי שירותי בריאות בית מרקחת רח' אפרים קציר 20 הוד-השרון	

הנחיות לביצוע פרטי נגרות


פירזול (ש"ע באישור האדריכל)				
תאור	ארונות משרדיים/ארגזי מגירות	דלפקים	מטבחונים/ארון כיור	שולחן עבודה עם/בלי שלוחה
צירי דלתות	צירים מסוג קליפ טופ בלומשן פתיחה 110 מעלות הרכבה אקספנדו/אינסרטה. כנ"ל לדלתות זכוכית עם אביזר כיסוי ניקל מוברש/מט	-	צירים מסוג קליפ טופ בלומשן פתיחה 110 מעלות הרכבה אקספנדו/אינסרטה. כנ"ל לדלתות זכוכית עם אביזר כיסוי ניקל מוברש/מט	צירים מסוג קליפ טופ בלומשן פתיחה 110 מעלות הרכבה אקספנדו/אינסרטה. כנ"ל לדלתות זכוכית עם אביזר כיסוי ניקל מוברש/מט
מגירות מתועשות	טנדם BOXX / אנטארו ע"י בלום גובה צד מקסימלי לפי חזית המגירה. תוספת מוט גלריה למגירות גבוהות / שני מוטות למגירות עם חזית גבוהה במיוחד	-	טנדם BOXX / אנטארו ע"י בלום גובה צד מקסימלי לפי חזית המגירה. תוספת מוט גלריה למגירות גבוהות / שני מוטות למגירות עם חזית גבוהה במיוחד	טנדם BOXX / אנטארו ע"י בלום גובה צד מקסימלי לפי חזית המגירה. תוספת מוט גלריה למגירות גבוהות / שני מוטות למגירות עם חזית גבוהה במיוחד
מסילות למגירות בנויות/מדפים נשלפים	טנדם בלומשן	-	טנדם בלומשן	-
מנעולים	מנעול תוצרת EVERGOOD/ARMSTRONG או ש"ע. צילינדר נשלף עם מפתח מתקפל, שני מפתחות לכל מנעול. עבור דלתות זכוכית מנעול ייעודי של אותן חברות. מערכת גרנד מסטר חלוקה לפי הנחיות מכבי	-	מנעול תוצרת EVERGOOD/ARMSTRONG או ש"ע. צילינדר נשלף עם מפתח מתקפל, שני מפתחות לכל מנעול. עבור דלתות זכוכית מנעול ייעודי של אותן חברות. מערכת גרנד מסטר חלוקה לפי הנחיות מכבי	מנעול תוצרת EVERGOOD/ARMSTRONG או ש"ע. צילינדר נשלף עם מפתח מתקפל, שני מפתחות לכל מנעול. עבור דלתות זכוכית מנעול ייעודי של אותן חברות. מערכת גרנד מסטר חלוקה לפי הנחיות מכבי
סלי רשת	מגירות רשת ניקל דגם "ספיר" של בלורן על מסילות טנדם בלומשן		מגירות רשת ניקל דגם "ספיר" של בלורן על מסילות טנדם בלומשן	-
אביזר מעבר כבלים	אלמנט מעבר כבלים דגם 8001 של דומיסיל קוטר 60 מ"מ גמר ניקל מט.	אלמנט מעבר כבלים דגם 8001 של דומיסיל קוטר 60 מ"מ גמר ניקל מט.	-	אלמנט מעבר כבלים דגם 8001 של דומיסיל קוטר 60 מ"מ גמר ניקל מט.
רגליים	-	רגל לשולחן דגם 900. של דומיסיל קוטר 60 מ"מ ניקל מוברש. רגל/דופן עץ - סנדוויץ בעובי לפי השרטוט גמר פורמיקה מכל הכיוונים קנט PVC בתחתית דופן/רגל עץ תותקן רגלית פילוס מתכונת דגם C.A30428Z250Z2 של ת.ג סחר או ש"ע	רגלי פילוס מתועשות מאחורי מסד בנוי	רגליים לשולחן משרדי דגם SMART של חברת SUNBURST משוקע ע"י יעד פירזול בגוון כסף עם קושרת מתכוננת למעבר כבלים וסיגר צניעות ממתכת מחוררת בגוון תאם את הרגליים
מתקן למארז מחשב	-	מתקן נשיאה ממתכת תלוי ממשטח העבודה עבור מחשב נייד. גובה מתכוונן	-	מתקן נשיאה ממתכת תלוי ממשטח העבודה עבור מחשב נייד. גובה מתכוונן
ידיות	ידית ניקל מוברש דגם 5086 של דומיסיל	-	ידית ניקל מוברש דגם 5086 של דומיסיל	ידית ניקל מוברש דגם 5086 של דומיסיל
מסגרת לפיתקית בחזיתות	מסגרת לפיתקית דגם 0100 200 של דומיסיל	-	מסגרת לפיתקית דגם 0100 200 של דומיסיל	מסגרת לפיתקית דגם 0100 200 של דומיסיל
פרטי ביצוע				
פרטים מחייבים לביצוע	פרט 1, פרט 3, פרט 4	-	פרט 1 או פרט 2 לפי המצויין בגליון הפרט פרט 3, פרט 4	פרט 4

כל המגירות – מגירות פח מתועשות אלא אם צויין אחרת על חזית המגירה בשרטוט.

הנחיות והערות לביצוע				
כל ההנחיות אשר בטבלאות "תאור מבנה הרהיט" ו "פירזול" מחייבות עבור כל פרטי הרהיט לפי סיווגם בגליון הפרטי, אלא אם מצויין אחרת בשרטוט הפרטי, כנ"ל לגבי פרטי הביצוע.				
כל המגירות – מגירות פח מתועשות אלא אם צויין אחרת על חזית המגירה בשרטוט.				
כל המגירות והדלתות יהיו עם נעילה ומערכת GRAND MASTER KEY, פרט לדלתות שמתחת לכיור.				
יש לבצע מדידה באתר הבנוי לפני תחילת ביצוע לכל פרטי.				
בניית הפרטי תתבצע עפ"י המידות בשטח. יש להודיע לאדריכל על כל סטייה במידות הרהיט.				
כל פרטי הפירזול (דגם ומספר פריטים לשימוש) יותאמו לגודל ומשקל הדלתות/מגירות עפ"י הנחיות היצרן.				
עבור ש"ע יש לקבל אישור האדריכל ומנהל הפרויקט				
תאור מבנה הרהיט				
תאור	ארונות משרדיים	דלפקים	מטבחונים/ארון כיור	שולחן עבודה עם/בלי שלוחה
גוף ארון/שלוחה/ מגירות בנויות דפנות דלפקים	לוח סנדוויץ 18 מ"מ מצופה פורמייקה טפ מכל הכיוונים ובכל הצדדים גוונים לבחירת האדריכל	לוח סנדוויץ 18 מ"מ מצופה פורמייקה טפ מכל הכיוונים ובכל הצדדים גוונים לבחירת האדריכל	לוח סנדוויץ 18 מ"מ מצופה פורמייקה טפ מכל הכיוונים ובכל הצדדים גוונים לבחירת האדריכל	לוח סנדוויץ 18 מ"מ מצופה פורמייקה טפ מכל הכיוונים ובכל הצדדים גוונים לבחירת האדריכל
דלתות וחזיתות מגירות	לוח MDF ציפוי פורמייקה טפ מכל הכיוונים ובכל הצדדים גוונים לבחירת האדריכל	לוח MDF ציפוי פורמייקה טפ מכל הכיוונים ובכל הצדדים גוונים לבחירת האדריכל	לוח MDF ציפוי פורמייקה טפ מכל הכיוונים ובכל הצדדים גוונים לבחירת האדריכל	לוח MDF ציפוי פורמייקה טפ מכל הכיוונים ובכל הצדדים גוונים לבחירת האדריכל
חזית רהיט	-	לוח סנדוויץ 18 מ"מ מצופה פורמייקה טפ מכל הכיוונים ובכל הצדדים גוונים לבחירת האדריכל	-	סיגר צניעות מתכת מתועש מחורר בצביעה אלקטרוסטטית גוון לבחירת האדריכל
משטחי עבודה אפקיים	לוח סיבית 30 מ"מ מצופה פורמייקה טפ מכל הכיוונים ובכל הצדדים גוונים לבחירת האדריכל	לוח סיבית 30 מ"מ מצופה פורמייקה טפ מכל הכיוונים ובכל הצדדים גוונים לבחירת האדריכל	לוח סיבית 30 מ"מ מצופה פורמייקה טפ מכל הכיוונים ובכל הצדדים גוונים לבחירת האדריכל	לוח סיבית 30 מ"מ מצופה פורמייקה טפ מכל הכיוונים ובכל הצדדים גוונים לבחירת האדריכל
גב ארון	לוח דיקט עובי 6 מ"מ בגמר פורמייקה לבנה מבריקה מותקן בפאזה בין דפנות צד הרהיט	-	לוח דיקט עובי 6 מ"מ בגמר פורמייקה לבנה מבריקה	-
מסד	לוח סנדוויץ 18 מ"מ מצופה פורמייקה בוון אלומיניום מוברש	לוח סנדוויץ 18 מ"מ מצופה פורמייקה בוון	לוח סנדוויץ 18 מ"מ מצופה פורמייקה בוון	לוח סנדוויץ 18 מ"מ מצופה פורמייקה בוון פלטינה כסופה
קנטים	PVC 1.5 מ"מ גובה 20 או 30 מ"מ או קנט עץ גושני	PVC 1.5 מ"מ גובה 20 או 30 מ"מ	PVC 1.5 מ"מ גובה 20 או 30 מ"מ	PVC 1.5 מ"מ גובה 20 או 30 מ"מ קנט מוגבה למשטח אבן קיסר לפי פרט
מדפים	לוח סנדוויץ 18 מ"מ מצופה פורמייקה טפ מכל הכיוונים גוון לבחירת האדריכל. כל המדפים עם אפשרות לשנינו גובה ע"י חירור לאורך הדפנות הפנימיות של הארון במרווחים של 64 מ"מ	-	לוח סנדוויץ 18 מ"מ מצופה פורמייקה טפ מכל הכיוונים גוון לבחירת האדריכל. כל המדפים עם אפשרות לשנינו גובה ע"י חירור לאורך הדפנות הפנימיות של הארון במרווחים של 64 מ"מ	לוח סנדוויץ 18 מ"מ מצופה פורמייקה טפ מכל הכיוונים גוון לבחירת האדריכל. כל המדפים עם אפשרות לשנינו גובה ע"י חירור לאורך הדפנות הפנימיות של הארון במרווחים של 64 מ"מ
חיזוקים ותלייה	כל הארונות הגבוהים יחזוקו לקירות	דלפקים יחזוקו לקירות ולריצפה משלושה גושני בגב הארון על חיזוקים יעדיים בקיר הגבס.	לוח סנדוויץ 18 מ"מ מצופה פורמייקה טפ מכל הכיוונים ובכל הצדדים גוונים לבחירת האדריכל	לוח סנדוויץ 18 מ"מ מצופה פורמייקה טפ מכל הכיוונים ובכל הצדדים גוונים לבחירת האדריכל



אפרת זילברמן, עיצוב פנים ואדריכלות
Efrat Silberman Architecture & Interior-Design
Mobile 052-2869750
נייד : efrats.arch@gmail.com

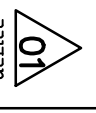

מחזורית
תאריך
10.12.25

747-R-FW-05

מכבי שירותי בריאות
בית מרקחת
רח' אפרים קציר 20
הוד-השרון

מכבי פארם

מס. עמוד 01

רשימת פרטים

מספר פריט	תיאור	מידות	מיקום	כמות
NG-10	ארון + כיור + משטח מעבדה	215/60/90H 215/35/87H	מעבדה R-004	1
NG-11	ארון + כיור + משטח חדר צוות	159/60/90H 159/35/87H	חדר צוות R-006	1
	מבואת שירותים			1

מפרט פירזול

שימושים	שם המוצר	יצרן	מק"ט
צירים לארונות	ציר קליפ טופ 110 מעלות עם בלומושן אינטגרלי אקספנדו	בלום	75B358E
צירים לארונות מיוחדים	ציר קליפ טופ 170 מעלות עם בלומושן אינטגרלי אקספנדו	בלום	71B658E
צירים לזכוכית	ציר קליפ טופ 110 מעלות עם בלומושן אינטגרלי + כיסוי עגול ניקל מט	בלום	75T4100
תושבות	תושבת קליפ אקספנדו	בלום	174E610Z
מסילות למגירות עץ	מסילות מסוג טנדם מובנטו כולל בלומושן אינטגרלי	בלום	B560HXX
מגירות מתכת BOX	מגירות טנדם בוקס מסוג אנטארו או אינטיבו, כולל דפנות הגבהה	בלום	BAWXXQ3
ידיות/לחזיתות	אינטגרליות/או הנקבע בתוכנית	בלורן/נילסן	6046
תומכי מדף לעץ וזכוכית	נושא מדף מתכת + פיטמה וואקום לקידוח 5 מ"מ	בלורן/יעד פרזול	4303.501
רגלי סוקל מתכוונים	רגל 120 מ"מ/150 מ"מ	וולפטו-בלורן	10/04.A120
PVC פסי סוקל	PVC פסי סוקל גוון לבחירת האדריכל או אלומיניום במידה ולא נקבע גוון	וולפטו-בלורן	20/42.400E32
גלגלים	קוטר 50 למשקל 100 ק"ג עם משכך רעשים -גומי	יעד פרזול	
מנעולים	מסוג אברגוד כולל מפתח מאסטר מתקפל, גם לדלתות/ולזכוכית	יעד פרזול דומיסיל/ ירדני	
פתחי איורור	עגול או מלבני בהתאם לצוין בתוכנית ניקל/אלומיניום/נירוסטה		
פתחי תקשורת לכבלים	עגול בהתאם לצוין בתוכנית ניקל/אלומיניום/צבעוני קוטר 80 ס"מ		
מסגרת לפתקיות	בחזית המיגרות תותקן מסגרת לפתקית שם		
ברגים וסיכות	מאיכות אירופאית ללא החלדה	יעד פרזול/דומיסיל	
סלי רשת בארונות	סל רשת ניקל צפופה משולב מסילה טנדם ש.כ	סאגל	90000933
מגירות מתכת לתיוק BOX	מוט לתיקיות לעומק ורוחב כולל חלוקות	בלום	zrm1105
דלתות הזזה לארונות	GKK מדגם ללא מסילה בריצפת הארון	בלורן	53.3057
יש להתאים את כל סוגי הפרזול בהתאם להנחיות היצרן לגבי כמות ומשקלי נשיאה. ניתן להשתמש בפרזולים אחרים באותו שווה ערך כספי			




אפרת זילברמן, עיצוב-פנים ואדריכלות
Efrat Silverman Architecture & Interio-Design
Mobile 052-2869750
נייד : efrats.arch@gmail.com



מחזורית
תאריך
10.12.25

747-R-FW-05

מכבי שירותי בריאות
בית מרקחת
רח' אפרים קציר 20
הוד-השרון

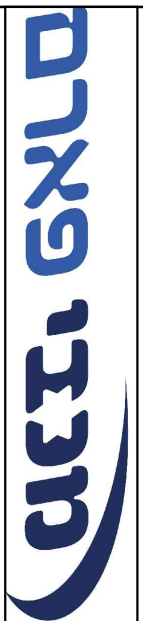


מס. עמוד

02


פרטי ביצוע

פרט נו - פרט טיפוס י מיקום ידית במגירה ודלת

אֵלֶּא אִם מְשׁוֹרְטָט אַחֲרַת בְּגָלִיּוֹן הַפְּרִיט)

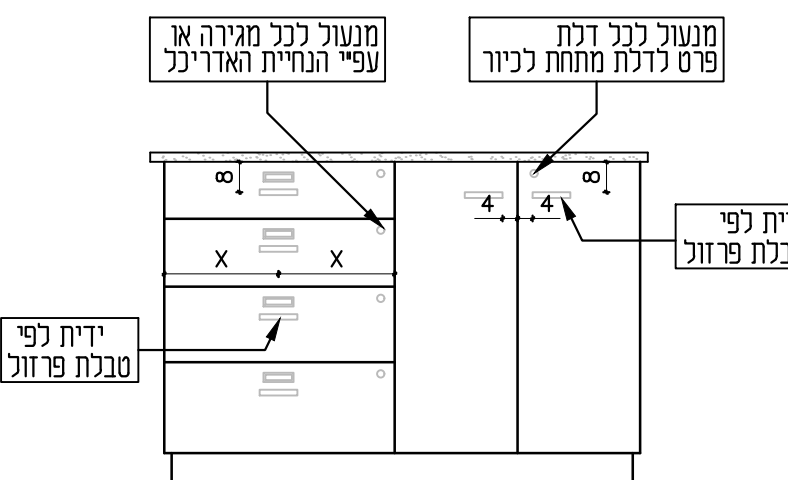

פרט 2 -
פרט סגירה בין רהיט לקיר/תקרה עבור רהיטים בנישה צמודי קיר

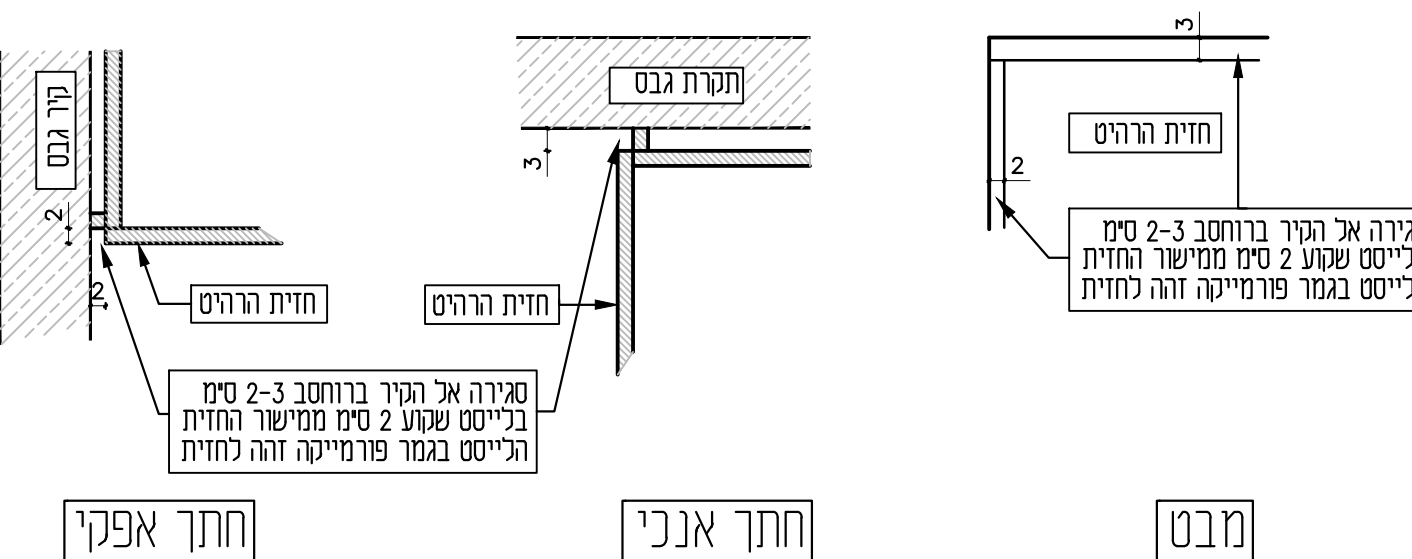

אפרת זילברמן, עיצוב-פנים ואדריכלות
Efrat Silverman Architecture & Interior-Design
Mobile 052-2869750 :ט"ו
efrats.arch@gmail.com




מהדורה	10.12.25
תאריך	

747-R-FW-05


הכבי שירותי בריאות בית מרקחת רח' אפרים קציר 20 הוד-השער

מכבי פארם

מס. עמוד

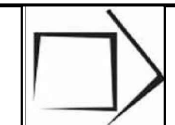

אפרת זילברמן, עיצוב פנים ואדריכלות
Efrat Silverman Architecture & Interior-Design
Mobile 052-2869750
:יד efrats.arch@gmail.com

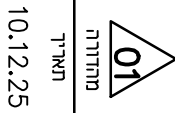


מחזור
תאריך
747-R-FW-05

מכבי שירותי בריאות


בית מרקחת

רח' אפרים קציר 20

הוד-השרון

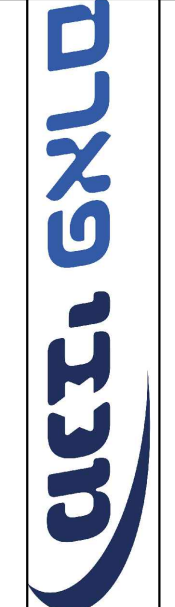

מס. עמוד

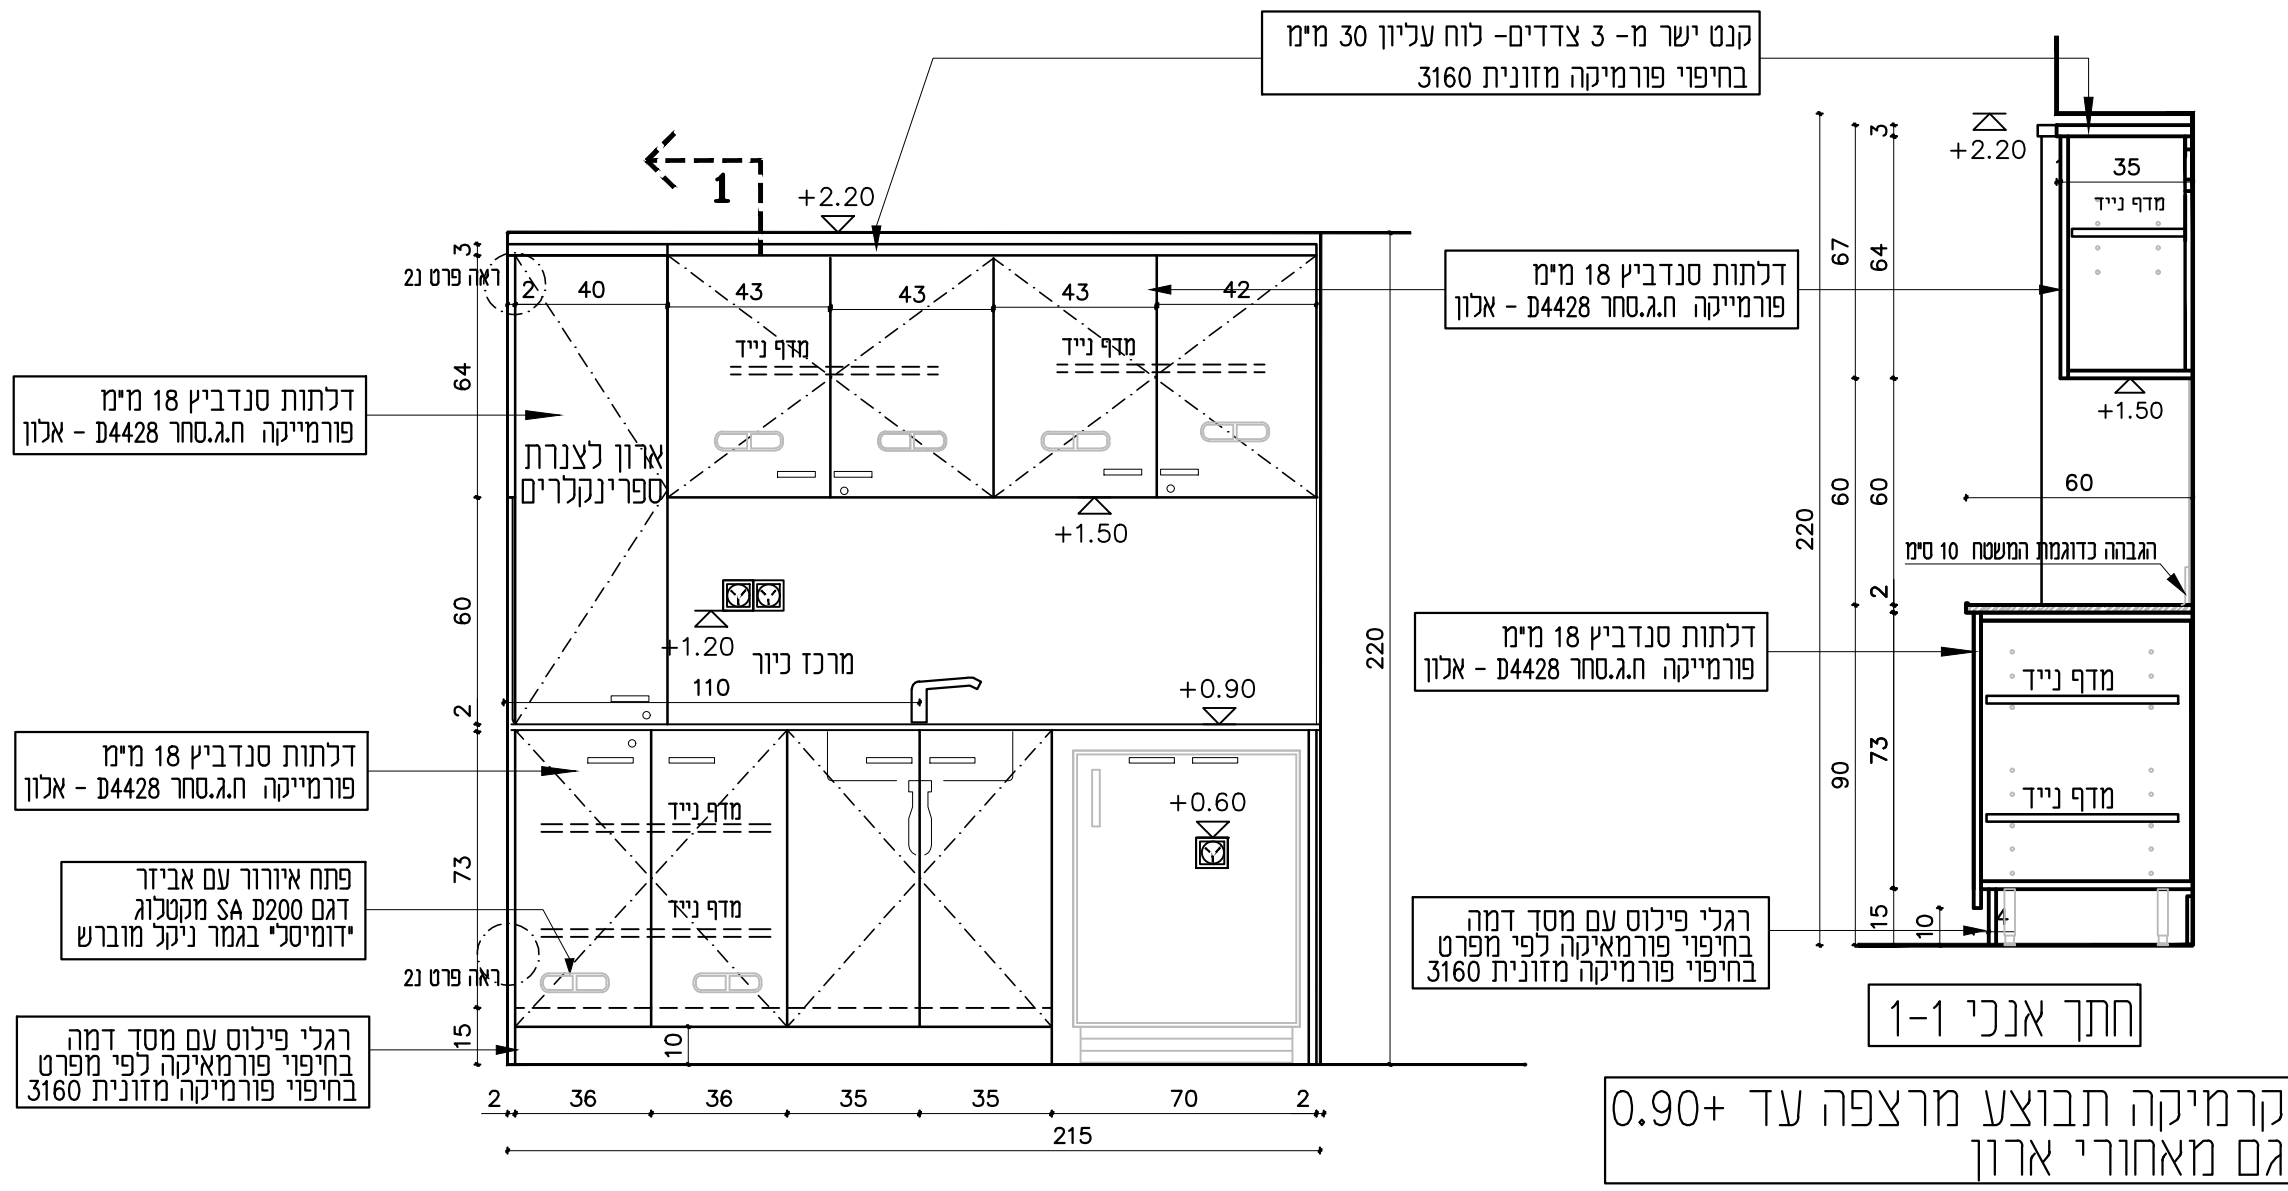


קרמיקה תבוצע מרצפה עד +0.90 גם מאחורי ארון


גמר פורמיקה 96 מכל הכיוונים ובכל הצדדים כולל גג הארון מלמעלה.	
משטח עליון:	אורטגה גוון גלבוע
כיוור אינטגרלי:	כיוור דגם 43x36 דגם 640 מלבני גוון גלבוע
פנים וגוף:	פורמיקה מזונית מספר 3160 - אפור גרפיט
חזיתות:	פורמיקה ח.ג.סחר D4428 - אלון
קנט 1.7 PCV מימ:	קנט תואם לאישור
קנט 3.0 PCV מימ:	קנט תואם לאישור
מסד:	פורמיקה מזונית מספר 3160 - אפור גרפיט
פירזול:	נעילה לכל הדלתות והמגירות למעט יחידות כיוור
ידיות:	דומיסיל דגם 5018 גמר ניקל מוברש אורך 96 מימ

קנטים שקועים במפגש עם קיר ותקרה
גמר צבע שחור

כל המגירות והארונות נעילת MASTER KEY

הארון יבוצע על רגלי פילוס עם מסד דמה בגמר פורמאיקה בהתאם למפרט.
יש להתקין מפתח מסטר אחד לדלתות ארון זה, ומפתחות שונים עבור המגירות.

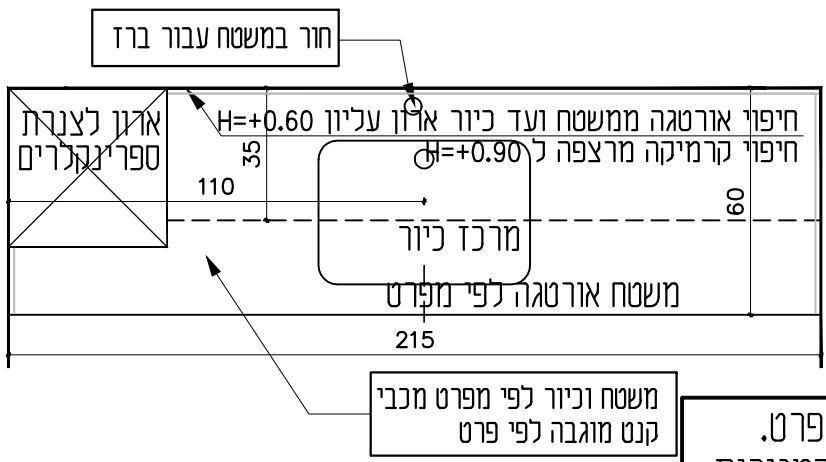

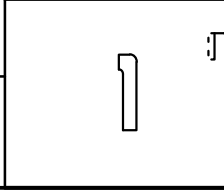	ארון כיוור במעבדה R004	NG-10
	יש לקחת מידות מדויקות בשטח לכל יחידה לפני תחילת ביצוע העבודה. עפ"י הנחיות למטבחונים בתחילת החוברת כולל פרטים לביצוע יש לקבל אישור האדריכל על האביזרים והפרטים לפני ביצוע העבודה.	

