

	מכבי שירותי בריאות בית מרקחת מכבי פארם רח' הלח"י 11, בני ברק צפון		01 מהדורה	745-R-06	 אפרת זילברמן, עיצוב-פנים ואדריכלות Efrat Silverman Architecture & Interior-Design נייד : 052-2869750 efrats.arch@gmail.com
מכבי פארם			תאריך 12.01.26		
רשימת פרטי נגרות בניין					
	מס גליון R06				
	תאריך 12.01.26	מהדורה 1 - למכרז			
קנימ 1:50					



רשימת פרטים


מספר פרט	תיאור	מידות	מיקום	כמות
רשימת נגרות				
N-01	דלת נגרות דלתות לנישת כיבוי-אש	80/200	R001	1
N-02				
N-03	דלת נגרות נגרות לכיס בקיר	90/210	R005, R003	2
N-04	דלת נגרות נגרות לכיס בקיר	120/210	R002	1
N-05	דלת נגרות עם תריס איורור תחתון	88/210	R006	1
רשימת מסגרות				
M-01	דלת בטחון	105/210	R004	1
M-02	דלת אש פריצה קרה 5 דק	120/210	R002	1
M-03	תריס סורג נגלל	240/210	R001	1
M-04	סורג חלון	80/120	R001	1
M-05	סורג חלון	60/95	R006	1
M-06	דלתות פח לסגירת נישת ארון חשמל	120/230	R004	1
M-07	סורג חלון דו כנפי בפתיחת ציר עם מנעול רתק	160/105	R004	1
M-08	סורג חלון בפתיחת ציר עם מנעול רתק בחלון ממיד	100/100	R007	1
רשימת אלומיניום				
AL-01	דלת כניסה ראשית + וטרינה קבועה	220/210	R001	1
AL-02	דלת חי יועץ	105/210	R003	1



שרטוט

פרט דלת עץ פנימית וחיזוק משקוף לקיר גבס

פרט 1

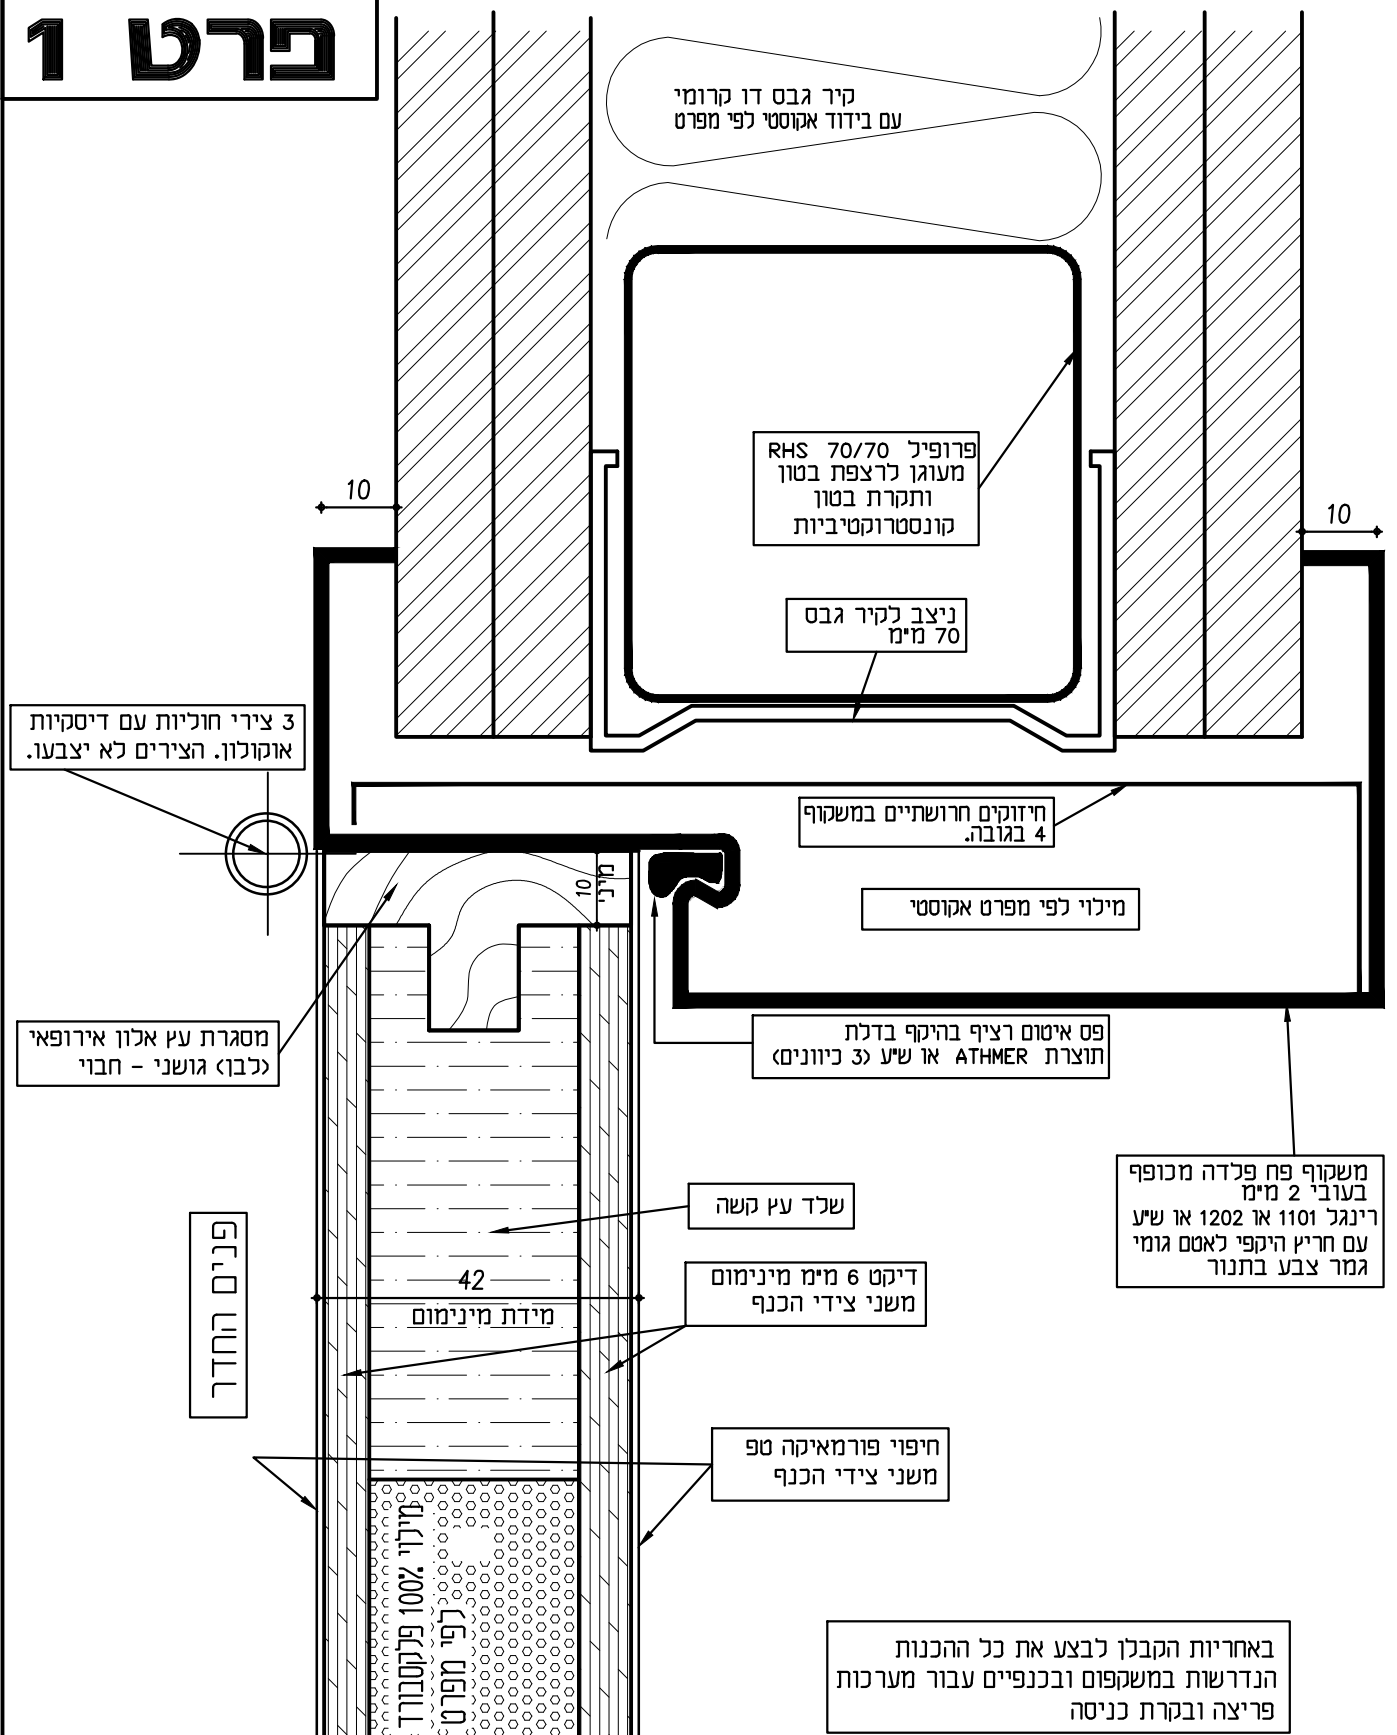




שרטוט


פרטי משקופי רינגל

**פרט
2**

A1
הפרופיל מעוגן עם ברגי פיליפס ג'מבו לרצפה ותקרת בטון ומרותך למשקוף

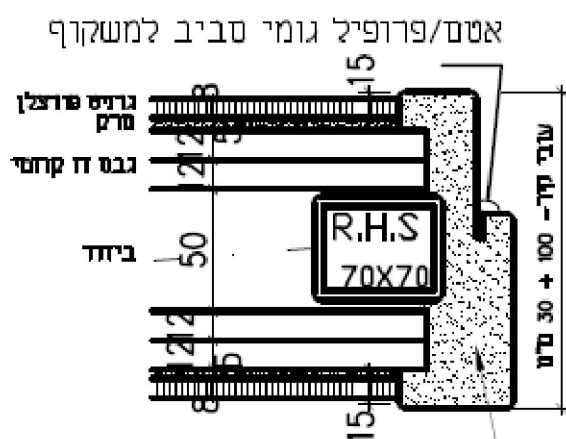

משקוף פלדה מרותך ל R.H.S
עבור קיר גבס בשרותים
דו קרומי דו צדדי עם חיפוי ג.פ.
עד גובה משני צדדים
עובי קיר גבס 100 מ"מ

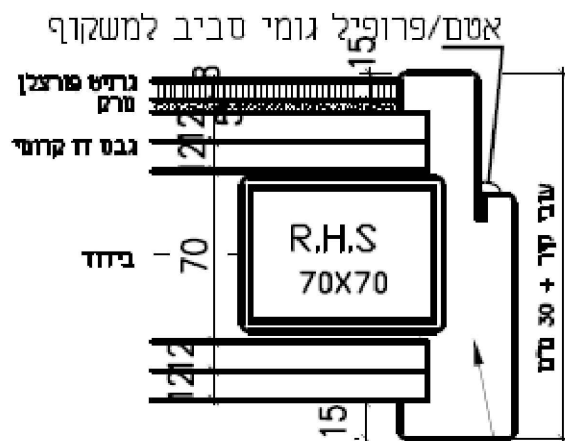

משקוף פלדה מרותך ל R.H.S עבור גבס
דו קרומי דו צדדי עם חיפוי ג.פ.
עד גובה 100 ס"מ מצד אחד
או שני צדדים
משקופי פלדה לקירות גבס במילוי
פוליאוריטן מוקצף מותאמים
לדלתות בעובי 42 מ"מ

B

C



משקוף לקיר בלוק
עם חיפוי קרמיקה מצד אחד
חיפוי מצד שני וחיפוי ג.פ. -
עד גובה 100 ס"מ



משקוף לקיר בלוק
עם חיפוי קרמיקה משני צדדים



שרטוט


פרט נישה למערכות + דלת פח

פרט 1


גליון 1 מתוך 2

ראה חתך אנכי בגליון הבא

חתך אפקי עקרוני לדלת אחת
קנ"מ 1:10
המידות במ"מ

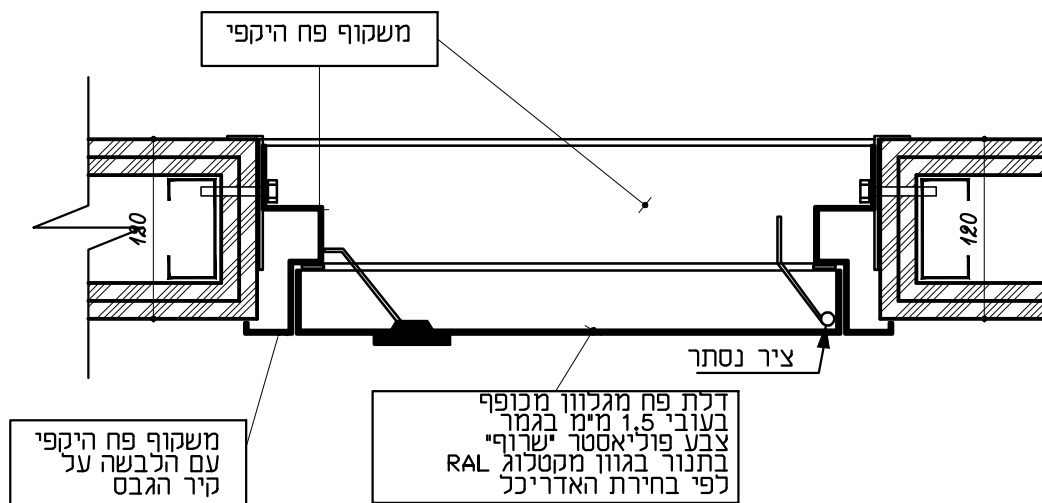

חתך אפקי עקרוני לדלתות ברצף
קנ"מ 1:10
המידות במ"מ

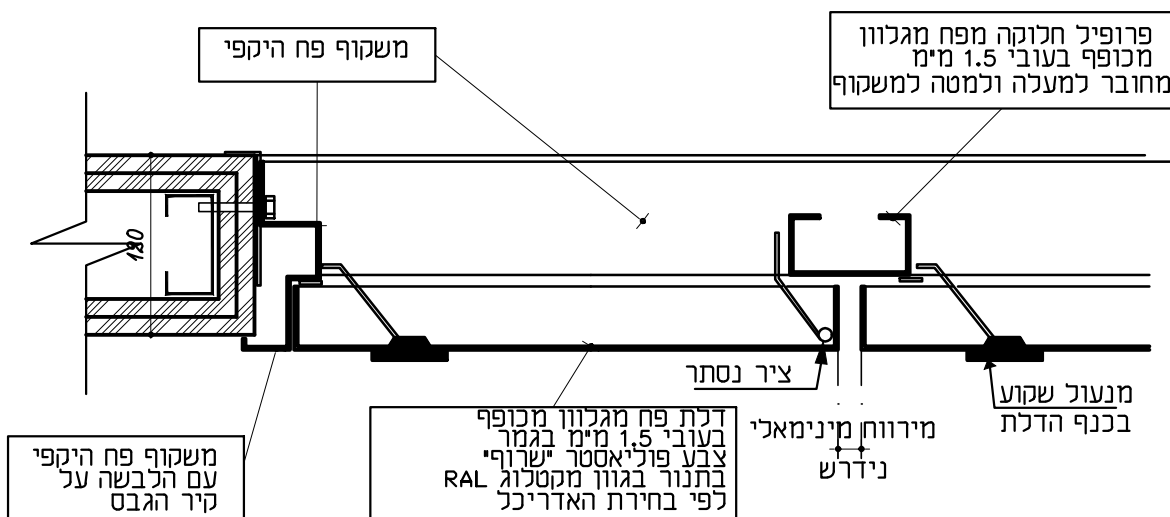




שרטוט

פרט נישה למערכות + דלת פח


פרט 1



גליון 2 מתוך 2

חתך אנכי
קנ"מ 1:10
המידות במ"מ

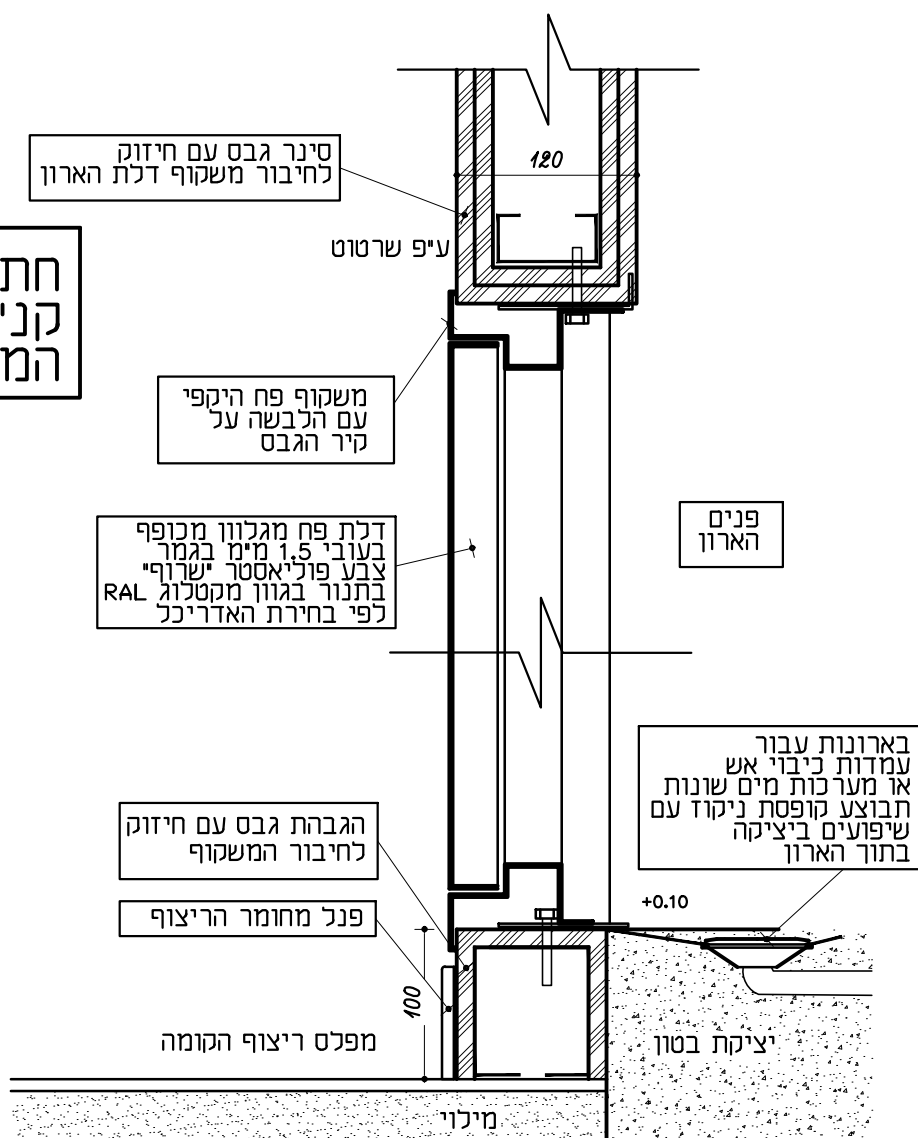



		מכבי שירותי בריאות בית מרקחת מכבי פארם רח' הלח"י 10, בני ברק צפון		 01 מהדורה	תאריך 12.01.26	745-R-06	 אפרת זילברמן, עיצוב-פנים ואדריכלות Efrat Silverman Architecture & Interior-Design נייד : 052-2869750 efrats.arch@gmail.com
מכבי פארם		רשימת נגרות					
N-03	פריט	2	כמות:	90/210		מידות:	
				חדרים: R003, R005			
דלת הזזה לתוך קיר, דגם BASE של סקריניו או שיע עם נעילה						תאור:	
עפיי הוראות ופרטי יצרן							
כיוון פתיחה לפי תוכניות אדריכליות בקנימ 1:50.						פתיחה:	
כל המלאכות יעשו ע"פ התקן הישראלי						שונות:	
כל המידות הן מידות פתח בבניה לפני הרכבת משקוף עיזור.							
יש לקבל את אישור האדריכל לפרטים הסופיים לפרופילים ולאביזרים השונים לפני הביצוע.							
  BASE מפתח דלת בודדת הנפתחת בתוך הכיס בקיר עם הלבשת משקוף עץ בהיקף המפתח כנף דלת עץ בעובי 42 מ"מ, עשויה מסגרת עץ גושני, מילוי 100% FLEXBOARD אקוסטי חיפוי לוח MDF בגמר הצבע לפי גוון נבחר מקטלוג טמבור, נירלט או RAL בכל הדלתות מנגנון נעילה תפוס/פנטי עגול בגימור ניקל מאט כסטנדרט מתאים לחדרי הבית, מבטחים, חדרי נוחיות וכו' • מפרט טכני – הפורמט במי למידות משתנות -ניתן לשנות את המידות בהתאם לתוכנית אדריכל							
				משקוף כנף	גוונים:		
RAL 7022 מזונית 3126 גמר טאפ גוון אפור בהיר							


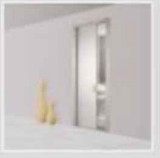
		מכבי שירותי בריאות בית מרקחת מכבי פארם רח' הלח"י 10, בני ברק צפון		 מהדורה תאריך 12.01.26	745-R-06	 אפרת זילברמן, עיצוב- פנים ואדריכלות Efrat Silverman Architecture & Interior-Design נייד : 052-2869750 efrats.arch@gmail.com
מכבי פארם		רשימת נגרות				
N-04	פריט	1	כמות:	120/210		מידות:
				חדרים: R002		
דלת הזזה לתוך קיר , דגם BASE של סקריניו או שיע עם נעילה						תאור :
עפיי הוראות ופרטי יצרן						
כיוון פתיחה לפי תוכניות אדריכליות בקנימ 1.50.						פתיחה :
כל המלאכות יעשו ע"פ התקן הישראלי						שונות :
כל המידות הן מידות פתח בבניה לפני הרכבת משקוף עיזור.						
יש לקבל את אישור האדריכל לפרטים הסופיים לפרופילים ולאביזרים השונים לפני הביצוע.						
      BASE מפתח דלת בודדת הנפתחת בתוך הכיס בקיר עם הלבשת משקוף עץ בהיקף המפתח כנף דלת עץ בעובי 42 מ"מ, עשויה מסגרת עץ גושני, מילוי 100% FLEXBOARD אקוסטי חיפוי לוח MDF בגמר הצבע לפי גוון נבחר מקטלוג טמבור, נירלט או RAL בכל הדלתות מנגנון נעילה תפוס/פנטי עגול בגימור ניקל מאט כסטנדרט מתאים לחדרי הבית, מבטחים, חדרי נוחיות וכו' ■ מפרט טכני – הפורמט במי למידות משתנות -ניתן לשנות את המידות בהתאם לתוכנית אדריכל						
				משקוף כנף	גוונים:	
RAL 7022 מזונית 3126 גמר טאפ גוון אפור בהיר						

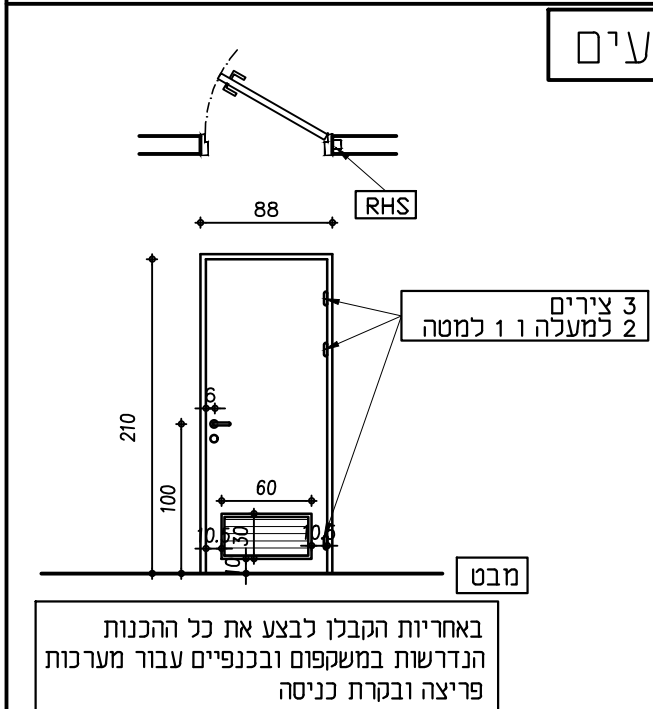
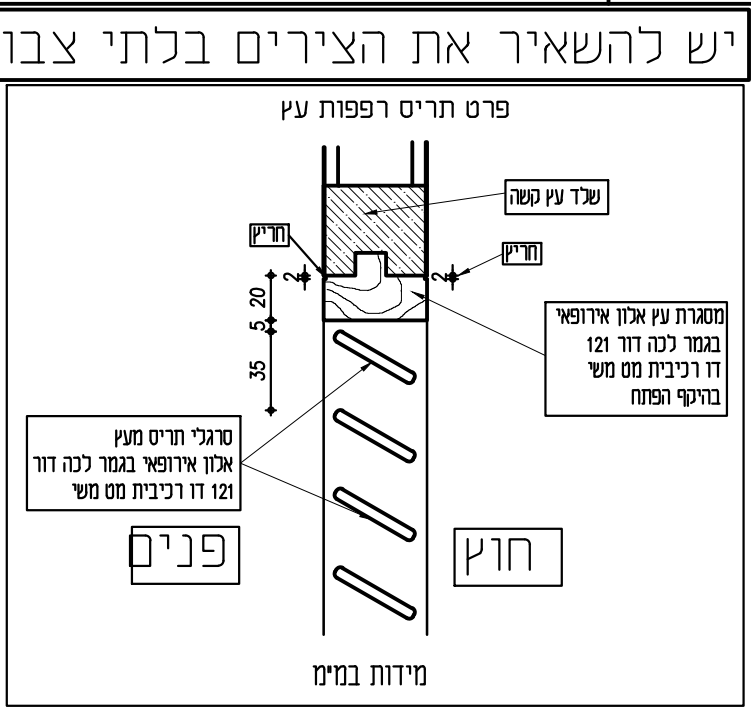
 מכבי שירותי פארם	מכבי שירותי בריאות בית מרקחת מכבי פארם רח' הלח"י 10, בני ברק צפון	01 מהדורה תאריך 12.01.26	745-R-06	אפרת זילברמן, עיצוב פנים ואדריכלות Efrat Silverman Architecture & Interior-Design נייד: 052-2869750 efrats.arch@gmail.com								
רשימת נגרות		88/210 חדרים R006	כמות: 1	מידות: N-05 פריט								
תאור: דלת עץ יסטוף קנט" עם תריס רפפות לאורור עפ"י פרט 1 בתחילת החוברת		כנף: מילוי 100% פלקסבורד מצופה בדיקט בעובי 6 מ"מ משני הצדדים, ציפוי פורמייקה טפ משני צידי הכנף סביב הכנף קנט עץ אלון גושני חבוי עובי 10 מ"מ לפחות. עובי הכולל של הכנף לא יפחת מ- 42 מ"מ. תריס רפפות עץ בגודל 30/60 לפי השרטוט										
משקוף: פח מגולוון 2 מ"מ רינגל דגם 1202 או ש"ע כולל אטם גומי היקפי תוצרת ATHMER המשקוף יבלוט ממישור הציפוי הסופי של הקיר 1 ס"מ מכל כיוון, יש לוודא את סוג ועובי הקיר כולל גמר. מחוזק לפרופיל RHS בצד הציירים		פתיחה: כיוון פתיחה לפי תוכניות אדריכליות בקנימ 1:50										
פרזול: 3 צירי חוליות עם דיסקיות אוקולון מנעול תפוס פנוי עם נעילה, מנעול מכאני תיקני חבוי עם BACKSET 60 מ"מ, רוזטה למנעול תפוס פנוי דגם W055AP בשיווק "דומיטיל" גמר כרום מט מעצור דלת קירי דגם H022 בשיווק "דומיטיל" במידה ולא ניתן יבוצע מעצור ריצפתי דגם H320, לתיאום סופי עם נציג מכבי מחזיר שמן עליון בהתאם למפרט מכבי, זווית סגירה מדורגת, מהירות סגירה עד אפס ומתכווננת ע"י בורג, תוצרת DORMA או YALE או ש"ע. משך זמן לסגירה מזווית 90 ל-12 מעלות לא יקטן מ- 5 שניות. כוח מקסימלי של 22 ניוטון בהתאם לתקנות נגישות.		גמר: יש לבצע 6 ס"מ מרחק בין משקוף לצילנדר. כוח ההפעלה הנדרש לפתיחת הדלת - 22 ניוטון ידית דגם TH101-RF-13 של חברת דומיטיל גמר ניקל מוברש עם בוקסת מפתח תואמת לדגם ויצרן הידית. משקוף 2 שכבות פריימר 21 שכבות פוליאר עפ"י מפרט טמבור עדכני. גוון RAL 9002 גמר קנט גושני בהיקף הכנף שתי שכבות לכה דור 121 דו רכיבית משי מט. ציפוי כנף משני צידיה פורמייקה טפ תיקנית עובי 0.7 מ"מ לפחות גוון לבחירת האדריכל										
שונות: כל המלאכות יעשו ע"פ התקן הישראלי כל המידות הן מידות פתח בבניה לפני הרכבת משקוף עיוור. יש לקבל את אישור האדריכל לפרטים הסופיים לפרופילים ולאביזרים השונים לפני הביצוע.		יש להשאיר את הציירים בלתי צבועים										
 מבט 3 צירים למעלה ו 1 למטה באחריות הקבלן לבצע את כל ההכנות הנדרשות במשקפום ובכנפיים עבור מערכות פריצה ובקרת כניסה		 פרט תריס רפפות עץ ש"ע עץ קשה חריץ מסגרת עץ אלון אירופאי בגמר לכה דור 121 דו רכיבית מט משי בהיקף הפתח סרגלי תריס מעץ אלון אירופאי בגמר לכה דור 121 דו רכיבית מט משי פנים חוג מידות במ"מ										
גוונים סופיים לתיאום לפני ביצוע		גוונים: <table border="1"> <tr> <td>משקוף</td> <td>RAL 7022</td> </tr> <tr> <td>כנף</td> <td>מזוונית 3126 גמר טאפ</td> </tr> <tr> <td>קנט עץ</td> <td>אלון גושני גמר לכה משי מט</td> </tr> <tr> <td>ציירים</td> <td>ללא צבע</td> </tr> </table>			משקוף	RAL 7022	כנף	מזוונית 3126 גמר טאפ	קנט עץ	אלון גושני גמר לכה משי מט	ציירים	ללא צבע
משקוף	RAL 7022											
כנף	מזוונית 3126 גמר טאפ											
קנט עץ	אלון גושני גמר לכה משי מט											
ציירים	ללא צבע											



 מכבי שירותי בריאות	מכבי שירותי בריאות בית מרקחת מכבי פארם רח' הלח"י 10, בני ברק צפון	01 מהדורה תאריך 12.01.26	745-R-06	אפרת זילברמן, עיצוב- פנים ואדריכלות Efrat Silverman Architecture & Interior-Design נייד : 052-2869750 efrats.arch@gmail.com
מכבי פארם	רשימת אלומיניום			

AL-01	פריט	1	כמות:	220/210 חדרים דלת כניסה ראשית R01	מידות:
דלת כניסה ראשית לבית מרקחת . מערכת קליל 4900. הדלת משולבת במערכת קיימת. כנף אחת פתיחת ציר כלפי חוץ ושדות קבועים לצידה ומעליה. מחזיר הידראולי נסתר בחלק העליון של הכנף. שפרוף אפקי בכנף לפי השרטוט					תאור :
אלומיניום קליל 4900 מחוזק לריצפה וקורה קונסטרוקטיבית עפ"י פרט קונסטרוקטור ציר 180 מעלות כיוון לפי תכנית אדריכלית בקנימ 1:50					משקוף: פתיחה :
צירי פנדל מותאמים למשקל הדלת. שני מנעולי צילינדר נעילה כפולה מותקנים בגבהים לפי השרטוט מנעול פרפר מהצד הפנימי ידית MANET דו צדדית אורך 1240 מי"מ על הזכוכית מקיט 829270700 DORMA ע"י רפי שפירא מחזיר שמן עליון בהתאם למפרט מכבי, זווית סגירה מדורגת, מהירות סגירה עד אפס ומתכווננת ע"י בורג, תוצרת DORMA או YALE או ש"ע. כולל השהיית סגירה ו-BACKCHECK דגם DC-200 של חבי ASSA ABLDY עם מסילה או ש"ע. משך זמן לסגירה מזווית 90 ל-12 מעלות לא יקטן מ 5 שניות. כוח מקסימלי של 30 ניוטון לדלת חיצונית ו 22 ניוטון לדלת פנימית בהתאם לתקנות נגישות. מערכת GRAND MASTER KEY ספק ואיפיון קבוצות מערכת בהנחית מכבי אטם גומי היקפי תוצרת ATHMER סטופר קפיצי דגם B102 03 בגמר ניקל מוברש של ידומיסל".					פרזול :
זכוכית שכבות 5 מי"מ + PVB שקוף + 5 מי"מ הזיגוג יעשה רק עם גומיות ועם פרופילי "יקליפ-און" מלבנים ולא משופעים.					זיגוג:
גוון בזהה למערכת הקיימת גומיות - שחורות. כל הפירזול (פרט לידית) יהיה בצבע ובגוון זהים לפרופילים (צבעים בצבע RAL בגוון הפרופיל) פרופילים גמר צבע פוליאסטר בתנור בגוון לפי בחירת האדריכל מתוך קטלוג RAL יש להתקין סימני אזהרה תקינים על משטחי הזכוכית של הכנף ושל הוטרנינטת בהתאם לדרישות נגישות.					גמר:
כל המלאכות יעשו ע"פ התקן הישראלי כל המידות הן מידות פתח בבניה לפני הרכבת משקוף עיזור. יש לקבל את אישור האדריכל לפרטים הסופיים לפרופילים ולאביזרים השונים לפני הביצוע.					שונות :

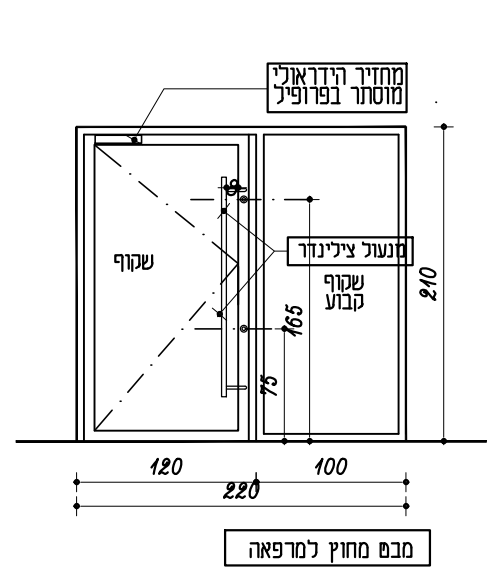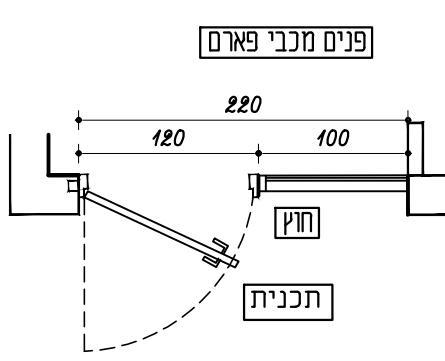פתח אור סופי מינימלי 110 ס"מ   פתיח אור סופי מינימלי 110 ס"מ באחריות הקבלן לבצע את כל ההכנות הנדרשות במשקופים ובכנפיים עבור מערכות פריצה ובקרת כניסה יש לקחת מידות בשטח לפני ביצוע הפריט גוון: בזהה לקיים קני"ח 1:50				
--	--	--	--	--

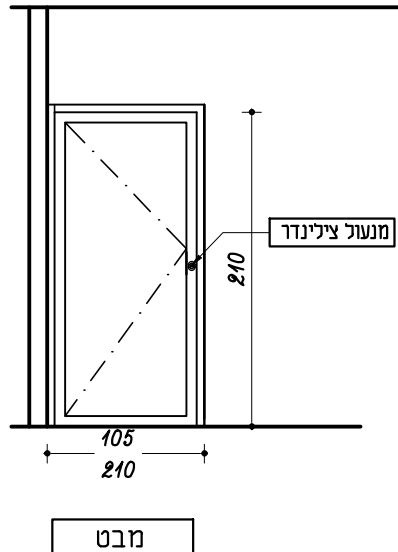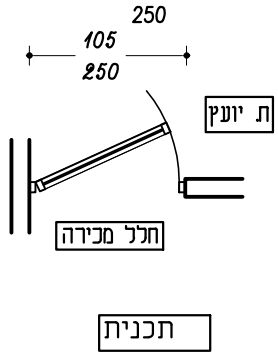		מכבי שירותי בריאות בית מרקחת מכבי פארם רח' הלח"י 10, בני ברק צפון		 01 מהדורה תאריך 12.01.26	745-R-06	 אפרת זילברמן, עיצוב פנים ואדריכלות Efrat Silverman Architecture & Interior-Design נייד: 052-2869750 efrats.arch@gmail.com
מכבי פארם						
מידות:	105/210	כמות:	1	פריט	AL-02	
חדרים: ת. יועץ R003						
תאור:	דלת במערכת קליל 4900 . כנף אחת בפתיחת ציר כלפי פנים ושדות קבועים					
משקוף:	אלומיניום קליל 4900 מחוזק לריצפה וקורה קונסטרוקטיבית עפ"י פרט קונסטרוקטור					
פתיחה:	ציר 180 מעלות כיוון לפי תכנית אדריכלית בקנימ 1:50					
פרזול:	צירי פנדל מותאמים למשקל הדלת.					
	ידית מנוף + מנעול תואמת דגם לבחירת אדריכל					
	מערכת GRAND MASTER KEY ספק ואיפיון קבוצות מערכת בהנחת מכבי					
	סטופר קפיצי דגם 03 102 B בגמר ניקל מוברש של ידומיטילי.					
	אטם גומי היקפי תוצרת ATHMER					
	מחזיר שמן סמוי בפרופיל העליון					
	מחזיר שמן עליון בהתאם למפרט מכבי, זווית סגירה מדורגת, מהירות סגירה עד אפס ומתכווננת ע"י בורג, תוצרת DORMA או YALE או שיע.					
	כולל השריית סגירה ו-BACKCHECK דגם DC-200 של חבי ABLDY ASSA עם מסילה או שיע. כוח מקסימלי של 22 ניוטון לדלת פנימית ו 30 ניוטון לדלת חיצונית בהתאם לתקנות נגישות.					
זיגוג:	זכוכית שכבות 4 מימ + PVB שקוף + 4 מימ זכוכית שקופה + מדבקה חלבית הזיגוג יעשה רק עם גומיות ועם פרופילי "קליפ-און" מלבנים ולא משופעים.					
גמר:	כל הפירזול (פרט לידית) יהיה בצבע ובגוון זהים לפרופילים (צבועים בצבע RAL בגוון הפרופיל) פרופילים גמר צבע פוליאסטר בתנור בגוון לפי בחירת האדריכל מתוך קטלוג RAL					
שונות:	כל המלאכות יעשו ע"פ התקן הישראלי					
	כל המידות הן מידות פתח בבניה לפני הרכבת משקוף עיוור. יש לקבל את אישור האדריכל לפרטים הסופיים לפרופילים ולאביזרים השונים לפני הביצוע.					
 מבט  תכנית יש לקחת מידות בשטח לפני ביצוע הפריט						
גוון:	RAL 7024					
קני"ח 1:50						

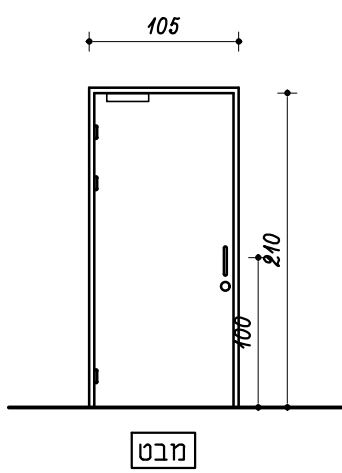
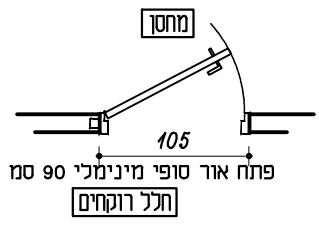
		מכבי שירותי בריאות בית מרקחת מכבי פארם רח' הלח"י 10, בני ברק צפון		 תאריך 12.01.26	745-R-06	 אפרת זילברמן, עיצוב-פנים ואדריכלות Efrat Silverman Architecture & Interior-Design נייד: 052-2869750 efrats.arch@gmail.com
מכבי פארם		רשימת מסגרות				
M-01	פריט	1	כמות:	105/210		מידות:
				חדר: R004		
דלת בטחון כדוגמת 'פנדלתי'						תאור:
פלדה עפ"י דגם הדלת, מקובע ע"י פרופיל RHS בצד הצירים.						משקוף:
כנף אחת כיוון פתיחה לפי תוכניות אדריכליות בקנימ 1:50						פתיחה:
צירי ספר עפ"י דגם הדלת.						פרזול:
נעילת בריחים אנכי ואופקי, צילינדר מולטילוק רגיל						
פירזול ע"פ פרטי יצרן ובאישור יועץ בטיחות						
מנעול, פתיחה מבפנים ע"י ידית מנוף בדלת ומבחוץ ידית קבועה						
מבפנים ידית דגם TH104-RF-13 של חברת דומיסל גמר ניקל מוברש עם בוקסת מפתח תואמת לדגם ויצרן הידית.						
מחזיר שמן עליון בהתאם למפרט מכבי, זווית סגירה מדורגת, מהירות סגירה עד אפס ומתכווננת ע"י בורג, תוצרת DORMA או YALE או ש"ע.						
כולל השהיית סגירה ו-BACKCHECK דגם DC-200 של חב' ABLOY ASSA עם מסיכה או ש"ע. כוח מקסימלי של 22 ניוטון בהתאם לתקנות נגישות.						
משך זמן לסגירה מזווית 90 ל-12 מעלות לא יקטן מ-5 שניות.						
מעצור דלת קירי דגם H022 בשיווק "דומיסל" במידה ולא ניתן יבוצע מעצור						
ריצפתי דגם H320, לתיאום סופי עם נציג מכבי						
ניטרול המנעול ע"י הצילינדר.						גמר:
כנף צבע בתנור RAL 9002, משקוף צבע בתנור RAL 7022						שונות:
כל המלאכות יעשו ע"פ התקן הישראלי						
כל המידות הן מידות פתח בבניה לפני הרכבת משקוף עיזור.						
יש לקבל את אישור האדריכל לפרטים הסופיים לפרופילים ולאביזרים השונים לפני הביצוע.						
 מבט  תכנית באחריות הקבלן לבצע את כל ההכנות הנדרשות במשקופים ובכנפיים עבור מערכות פריצה ובקרת כניסה						
קנף צבע בתנור RAL 9002, משקוף צבע בתנור RAL 7022						גרן:
קני"ח 1:50						

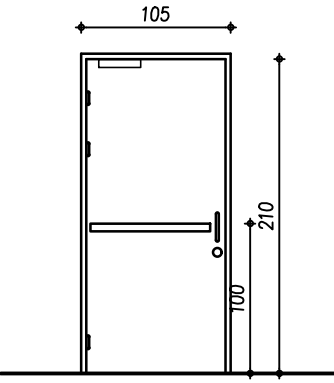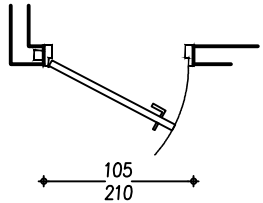		מכבי שירותי בריאות בית מרקחת מכבי פארם רח' הלח"י 10, בני ברק צפון		 מהדורה תאריך 12.01.26	745-R-06	 אפרת זילברמן, עיצוב-פנים ואדריכלות Efrat Silverman Architecture & Interior-Design נייד: 052-2869750 efrats.arch@gmail.com
מכבי פארם		רשימת מסגרות				
M-02	פריט	1	כמות:	105/210	מידות:	
				חדר: R002 יציאת חירום		
דלת פריצה קרה 5 דק מבוקרת חשמלית , דלת של חברת רב בריח מסוג FE-5 או חברת רינגל דגם 3260 5 דק פריצה קרה.						תאור :
פלדה עפ"י דגם הדלת, מקובע ע"י פרופיל RHS בצד הצירים.						משקוף:
כנף אחת כיוון פתיחה לפי תוכניות אדריכליות בקנימ 1:50						פתיחה :
צוהר עגול תיקני עפ"י דגם הדלת צירי ספר עפ"י דגם הדלת. נעילת בריחים אנכי ואופקי, צילינדר מולטילוק רגיל מנעול נטרק ננעל מסוג ABLOY 560 מנעול חשמלי פתיחה מבפנים ע"י ידית מנוף בדלת וידית מילוט מבפנים ידית דגם H101 של חברת דומיסל גמר ניקל מוברש עם בוקסת מפתח תואמת לדגם ויצרן הידית. מבחוץ ידית קבועה. מחזיר שמן עליון בהתאם למפרט מכבי, זווית סגירה מדורגת, מהירות סגירה עד אפס ומתכווננת ע"י בורג, תוצרת DORMA או YALE או ש"ע. כולל השהיית סגירה ו-BACKCHECK דגם DC-200 של חב' ABLOY ASSA עם מסיכה או ש"ע. כוח מקסימלי של 22 ניוטון בהתאם לתקנות נגישות. מעצור דלת קירי דגם H022 בשיווק "דומיסל" במידה ולא ניתן יבוצע מעצור ריצפתי דגם H320, לתיאום סופי עם נציג מכבי ניטרול המנעול ע"י הצילינדר.						פרזול :
כנף צבע בתנור RAL 9003 , משקוף צבע בתנור RAL 7004						גמר:
כל המלאכות יעשו ע"פ התקן הישראלי כל המידות הן מידות פתח בבניה לפני הרכבת משקוף עיוור. יש לקבל את אישור האדריכל לפרטים הסופיים לפרופילים ולאביזרים השונים לפני הביצוע.						שונות :
 מבט  תכנית באחריות הקבלן לבצע את כל ההכנות הנדרשות במשקופים ובכנפיים עבור מערכות פריצה ובקרת כניסה						
כנף צבע בתנור RAL 9003 , משקוף צבע בתנור RAL 7044						גרן:
קו"ח 1:50						

מידות:	240/210	כמות:	1	פריט	M-03
	חדר: R001				
תאור :	סורג נגלל עם מנגנון הפעלה חשמלי. הפעלה ON/OFF ע"י מפתח כולל מנואלה לפתיחה ידנית מבפנים. הסורג יהיה מתוצרת "אלטרון" דגם GTDA. ביצוע ע"פ מפרטי משטרה מס' 10.12. ציר הסורג תלוי על 'דגלים' מפלדה מגלוונת. במצב פתוח יהיה הסורג מגולגל וניסתר בסינר גבס. כולל את כל פרטי העיגון והקונסטרוקציה של התריס בהתאם להנחיות מהנדס				
משקוף:	מסילות הסורג יהיו מעוגנות לפרופילי RHS שיותקנו מריצפת בטון לתקרת בטון משני צידי התריס, ויהיו נסתרות בחיפוי הגבס משני צידי הסורג.				
	הרמה והורדה ע"י מנוע חשמלי, הפעלה ע"י מפתח. אופציה לתפעול הסורג באופן ידני מפנים הקומה נעילה ע"י צילינדר מובנה בשלב התחתון ע"י בריחים אל משקוף שמאל וימין				
ציר:	ציר גלילה מצינור פלדה מגלוונת בקוטר מתאים לרוחב ומשקל הסורג				
גמר:	כל חלקי הסורג והמסילות פלדה מגולוונת				
שונות :	האלמנט יכלול את כל האביזרים הדרושים לתפעול מושלם של האלמנט. כולל אטמים				
	כל המלאכות יעשו ע"פ התקן הישראלי				
	כל המידות הן מידות פתח בבניה לפני הרכבת משקוף עיוור.				
	יש לקבל את אישור האדריכל לפרטים הסופיים לפרופילים ולאביזרים השונים לפני הביצוע.				

באחריות הקבלן לבצע את כל ההכנות הנדרשות במשקפום ובכנפיים עבור מערכות פריצה ובקרת כניסה


התריס יתלה ויעוגן לתקרת בטון קונסטרוקטיבית ע"י פרופילי RHS עפ"י פרט קונסטרוקטור

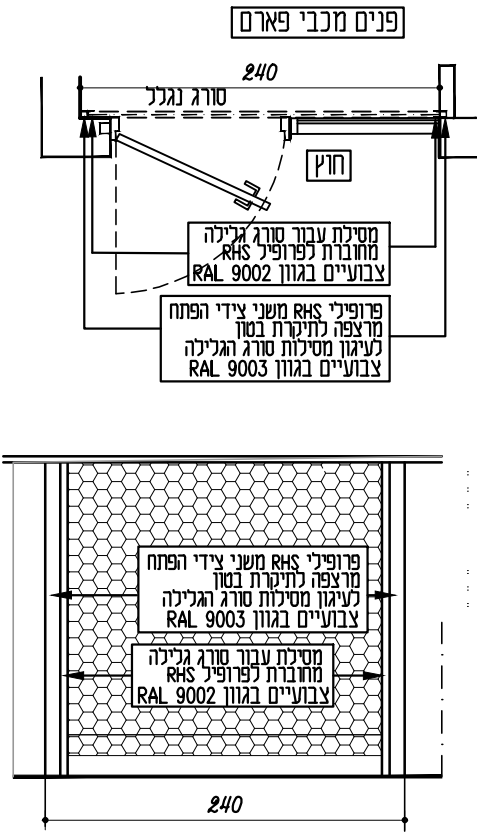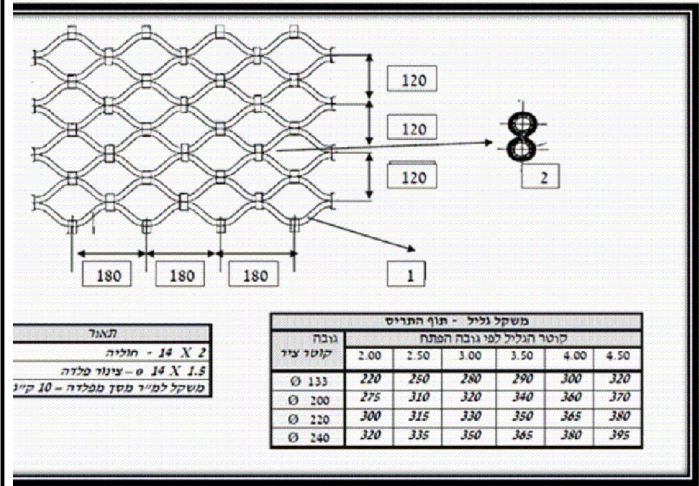


מידות:	80/120	כמות:	1	פריט	M-04
	חדר: R001				
תאור :	סורג קבוע מפרופילי פלדה מגולוונת אנכיים בעלי חיזוק אופקי. הסורג יהיה מתוצרת "אלטרון" דגם GZSA. ביצוע ע"פ מפרטי משטרה מס' 10.12 ציר הסורג תלוי על 'דגלים' מפלדה מגולוונת. במצב פתוח יהיה הסורג מגולגל וניסתר בסינר גבס. כולל את כל פרטי העיגון והקונסטרוקציה של התריס בהתאם להנחיות מהנדס				
משקוף:	מסילות הסורג יהיו מעוגנות לפרופילי RHS שיותקנו מריצפת בטון לתקרת בטון משני צידי התריס.				
	ויהיו נסתרות בחיפוי הגבס משני צידי הסורג.				
פתיחה :	הרמה והורדה ע"י מנוע חשמלי, הפעלה ע"י מפתח. אופציה לתפעול הסורג באופן ידני מפנים הקומה				
	נעילה ע"י צילינדר מובנה בשלב התחתון ע"י בריחים אל משקוף שמאל וימין				
ציר:	ציר גלילה מצינור פלדה מגולוונת בקוטר מתאים לרוחב ומשקל הסורג				
גמר:	כל חלקי הסורג והמסילות פלדה מגולוונת				
שונות :	האלמנט יכלול את כל האביזרים הדרושים לתפעול מושלם של האלמנט. כולל אטמים				
	כל המלאכות יעשו ע"פ התקן הישראלי				
	כל המידות הן מידות פתח בבניה לפני הרכבת משקוף עיוור.				
	יש לקבל את אישור האדריכל לפרטים הסופיים לפרופילים ולאביזרים השונים לפני הביצוע.				

באחריות הקבלן לבצע את כל ההכנות הנדרשות במשקפום ובכנפיים עבור מערכות פריצה ובקרת כניסה


הסורג יעוגל לקיר קונסטרוקטיבי ע"י פרופילי RHS עפי פרט קונסטרוקטור

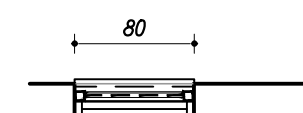

תכנית

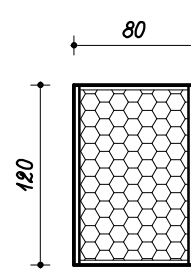

מבט

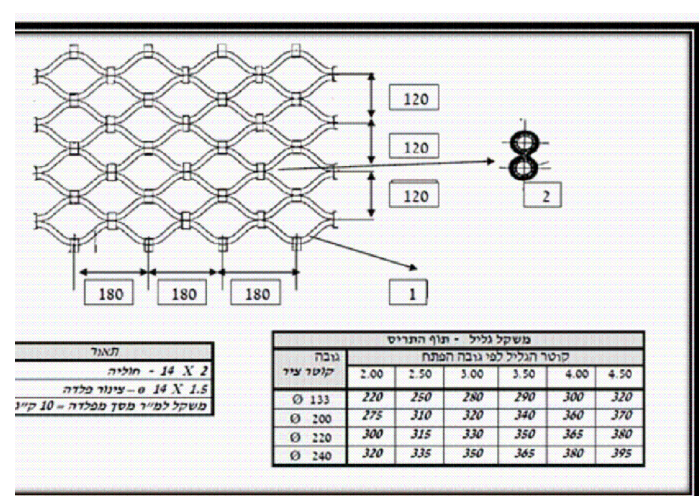


משקל נטיל - תוף התריס	
גובה	קוטר הנליל לפי גובה הפתח
2.00	2.50
2.50	3.00
3.00	3.50
99.50	100.00

	מכבי שירותי בריאות בית מרקחת מכבי פארם רח' הלח"י 11, בני ברק צפון	 01 מהדורה תאריך 12.01.26	745-R-06	 אפרת זילברמן, עיצוב-פנים ואדריכלות Efrat Silverman Architecture & Interior-Design נייד: 052-2869750 efrats.arch@gmail.com


מידות:	60/95	כמות:	1	פריט	M-05
	חדר: R006				
תאור:	סורג קבוע מפרופילי פלדה מגולוונת אנכיים בעלי חיזוק אופקי. הסורג יהיה מתוצרת "אלטרוני" דגם GDA. ביצוע ע"פ מפרטי משטרה מס' 10.12 ציר הסורג תלוי על ידגלים מפלדה מגלוונת. במצב פתוח יהיה הסורג מגולגל וניסתר בסינר גבס. כולל את כל פרטי העיגון והקונסטרוקציה של התריס בהתאם להנחיות מהנדס				
משקוף:	מסילות הסורג יהיו מעוגנות לפרופילי RHS שיותקנו מריצפת בטון לתקרת בטון משני צידי התריס, ויהיו נסתרות בחיפוי הגבס משני צידי הסורג.				
פתיחה:	הרמה והורדה ע"י מנוע חשמלי, הפעלה ע"י מפתח. אופציה לתפעול הסורג באופן ידני מפנים הקומה נעילה ע"י צילינדר מובנה בשלב התחתון ע"י בריחים אל משקוף שמאל וימין				
ציר:	ציר גלילה מצינור פלדה מגלוונת בקוטר מתאים לרוחב ומשקל הסורג				
גמר:	כל חלקי הסורג והמסילות פלדה מגולוונת				
שונות:	האלמנט יכלול את כל האביזרים הדרושים לתפעול מושלם של האלמנט. כולל אטמים				
	כל המלאכות יעשו ע"פ התקן הישראלי				
	כל המידות הן מידות פתח בבניה לפני הרכבת משקוף עיוור.				
יש לקבל את אישור האדריכל לפרטים הסופיים ולאביזרים השונים לפני הביצוע.					

באחריות הקבלן לבצע את כל ההכנות הנדרשות במשקפום ובכנפיים עבור מערכות פריצה ובקרת כניסה


הסורג יעוגל לקיר קונסטרוקטיבי ע"י פרופילי RHS עפי פרט קונסטרוקטור

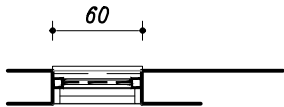


תכנית

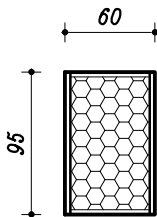


מבט

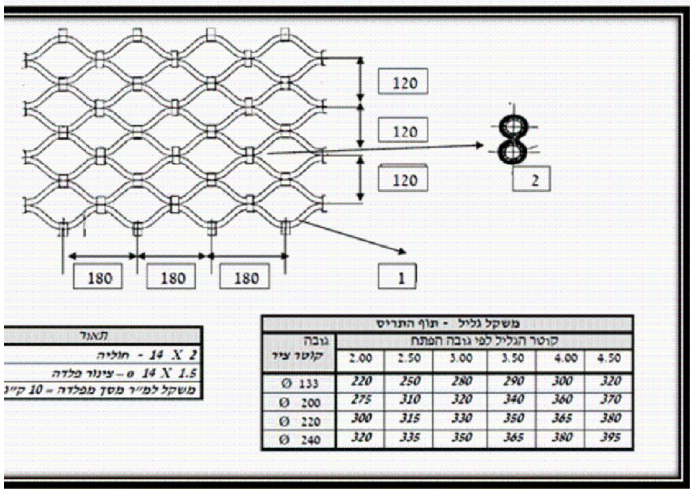

		מכבי שירותי בריאות בית מרקחת מכבי פארם רח' הלח"י 11, בני ברק צפון			745-R-06	אפרת זילברמן, עיצוב-פנים ואדריכלות Efrat Silverman Architecture & Interior-Design נייד: 052-2869750 efrats.arch@gmail.com
מכבי פארם		רשימת מסגרות		תאריך 12.01.26		
M-06		פריט	1	כמות:	120/230 חדר: R004	
מידות:						
דלתות פח מגולוון לסגירת נישת ארון חשמל. חלוקה לתיאום עם ארון החשמל						
עפ"י פרט 1 בתחילת החוברת						
כנף פח מגולוון מכופף בעובי 1.5 מ"מ.						
שיע לארונות "דינגלי" עם ידידות שקועות ובריש עליון ותחתון.						
משקוף: המשקוף יהיה מארבעה כיוונים בכל היקף הדלתות. בחלקו התחתון תהיה הגבהת גבס בגובה 10 ס"מ. המשקוף והכנפיים יבלטו מקו קיר הגבס כ- 5 מ"מ המשקוף יהיה עם הלבשה על קיר הגבס מכל הכיוונים.						
פתיחה: כנף אחת כיוון פתיחה לפי תוכניות אדריכליות בקנימ 1:50						
פרזול: 2 צירים פנימיים נסתרים לכל דלת. בריחים סמויים וידידת קפיצית שקועה בכנף. בדלת פיקוד כבאים יבוצע צוהר בהתאם להנחיות יועץ בטיחות						
גמר: כל האלמנטים יהיו מגולוונים ויהיו צבועים בצבע פוליאסטר "שרוף" בתנור בגוון RAL לבחירת האדריכל גמר צבע בתנור גוון RAL 9002						
שונות: כל המלאכות יעשו ע"פ התקן הישראלי כל המידות הן מידות פתח בבניה לפני הרכבת משקוף עיזור. יש לקבל את אישור האדריכל לפרטים הסופיים לפרופילים ולאביזרים השונים לפני הביצוע.						
חלוקת דלתות לתיאום עם תכנון ארון חשמל						
					RAL 9002	גוון:
קו"ח 1:50						

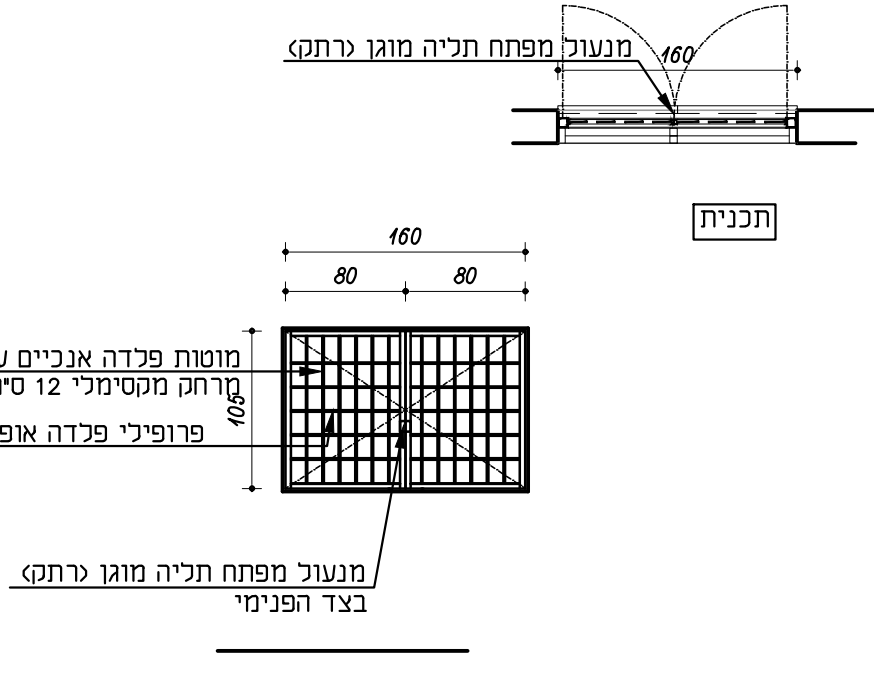	מכבי שירותי בריאות בית מרקחת מכבי פארם רח' הלח"י 10, בני ברק צפון	 מהדורה תאריך 12.01.26	745-R-06	 אפרת זילברמן, עיצוב-פנים ואדריכלות Efrat Silverman Architecture & Interior-Design נייד : 052-2869750 efrats.arch@gmail.com
מכבי פארם	רשימת מסגרות			מידות: 160/105 חדר: R004
M-07	פריט	1	כמות:	תאור : סורג דו כנפי עם צירים לאפשרות פתיחה , נעילה ע"י מפתח תליה מוגן (רתק) סורג ממוטות פלדה אנכיים עגולים קוטר מינמלי 15 מ"מ עם חיזוק אופקי ממוטות פרופילי פלדה 10x30 מ"מ. מרחק מקסי בין מוטות אנכיים 12 ס"מ ומוטות אופקים 15 ס"מ. עיגון הסורג ע"י ביטון מוטות אופקים אל תוך המשקוף לעומק של לא פחות מ 10 ס"מ לעומק של לא פחות מ 10 ס"מ. קצה המוט ינוטר ויכופף ליצירת V הסורג כדוגמת חב' "אלטרון " או מסגריית הכפר לאישור יועץ בטחון מכבי
משקוף: מסילות הסורג יהיו מעוגנות לפרופילי RHS שיותקנו בפתח החלון, ויהיו נסתרות בחיפוי הגבס משני צידי הסורג.				
פתיחה : סורג לפתיחה , נעילה באמצעות מנעול רתק מפתח תליה מוגן				
גמר: כל חלקי הסורג והמסילות פלדה מגולוונת				
שונות : האלמנט יכול את כל האביזרים הדרושים לתפעול מושלם של האלמנט. כולל אטמים כל המלאכות יעשו ע"פ התקן הישראלי 4466 חלק 1 ו 1635 ובהתאם למפרט כללי למסגרות חרש פרק 19 ולמסגרות פלדה פרק 36 של משרד הבטחון כל המידות הן מידות פתח בבניה לפני הרכבת משקוף עיוור. יש לקבל את אישור האדריכל לפרטים הסופיים לפרופילים ולאביזרים השונים לפני הביצוע.				
ביצוע ע"פ מפרטי משטרה מס' 10.12				
באחריות הקבלן לבצע את כל ההכנות הנדרשות במשקפום ובכנפיים עבור מערכות פריצה ובקרת כניסה		הסורג יעוגן לקיר קונסטרוקטיבי ע"י פרופילי RHS ע"י פרט קונסטרוקטור		
				
צבע בתנור RAL 9002				גוון:
קו"ח 1:50				

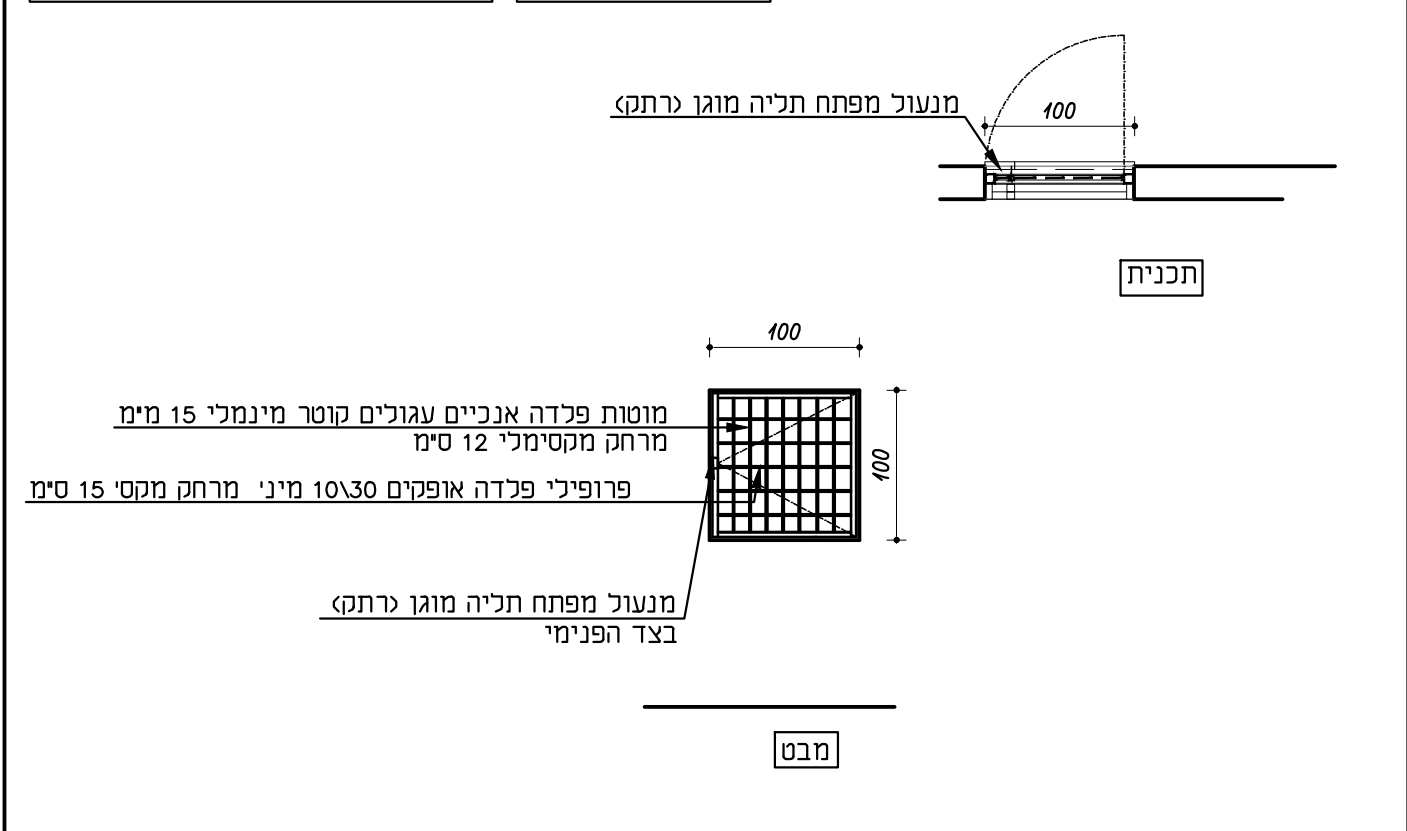	מכבי שירותי בריאות בית מרקחת מכבי פארם רח' הלח"י 11, בני ברק צפון	 01 מהדורה תאריך 12.01.26	745-R-06	 אפרת זילברמן, עיצוב-פנים ואדריכלות Efrat Silverman Architecture & Interior-Design נייד : 052-2869750 efrats.arch@gmail.com	
מכבי פארם		רשימת מסגרות			מידות: 100/100 חדר: R007
M-08	פריט	1	כמות:		תאור : סורג עם ציר ואפשרות פתיחה ממוקם בחלון ממ"ד , נעילה ע"י מפתח תליה מוגן (רתק) סורג ממוטות פלדה אנכיים עגולים קוטר מינמלי 15 מ"מ עם חיזוק אופקי ממוטות פרופילי פלדה 10x30 מ"מ. מרחק מקסי בין מוטות אנכים 12 ס"מ ומוטות אופקים 15 ס"מ. עיגון הסורג ע"י ביטון מוטות אופקים אל תוך המשקוף לעומק של לא פחות מ 10 ס"מ לעומק של לא פחות מ 10 ס"מ. קצה המוט ינוטר ויכופף ליצירת V הסורג כדוגמת חב' "אלטרון" או מסגריית הכפר לאישור יועץ בטחון מכבי
משקוף: מסילות הסורג יהיו מעוגנות לפרופילי RHS שיותקנו בפתח החלון. ויהיו נסתרות בחיפוי הגבס משני צידי הסורג.					
פתיחה : סורג לפתיחה , נעילה באמצעות מנעול רתק מפתח תליה מוגן					
גמר: כל חלקי הסורג והמסילות פלדה מגולוונת					
שונות : האלמנט יכלול את כל האביזרים הדרושים לתפעול מושלם של האלמנט. כולל אטמים כל המלאכות יעשו ע"פ התקן הישראלי 4466 חלק 1 ו 1635 ובהתאם למפרט כללי למסגרות חרש פרק 19 ולמסגרות פלדה פרק 36 של משרד הבטחון כל המידות הן מידות פתח בבניה לפני הרכבת משקוף עיוור. יש לקבל את אישור האדריכל לפרטים הסופיים לפרופילים ולאביזרים השונים לפני הביצוע. ביצוע ע"פ מפרטי משטרה מס' 10.12					
באחריות הקבלן לבצע את כל ההכנות הנדרשות במשקפום ובכנפיים עבור מערכות פריצה ובקרת כניסה		הסורג יעוגן לקיר קונסטרוקטיבי ע"י פרופילי RHS ע"י פרט קונסטרוקטור			
					
גוון: צבע בתנור RAL 9002					
קו"ח 1:50					