


משרד התכנון:

כורם הנדסה

נעמי כורם מהנדסת אדריכלית
מורשת נגישות מתו"ס ושירות.

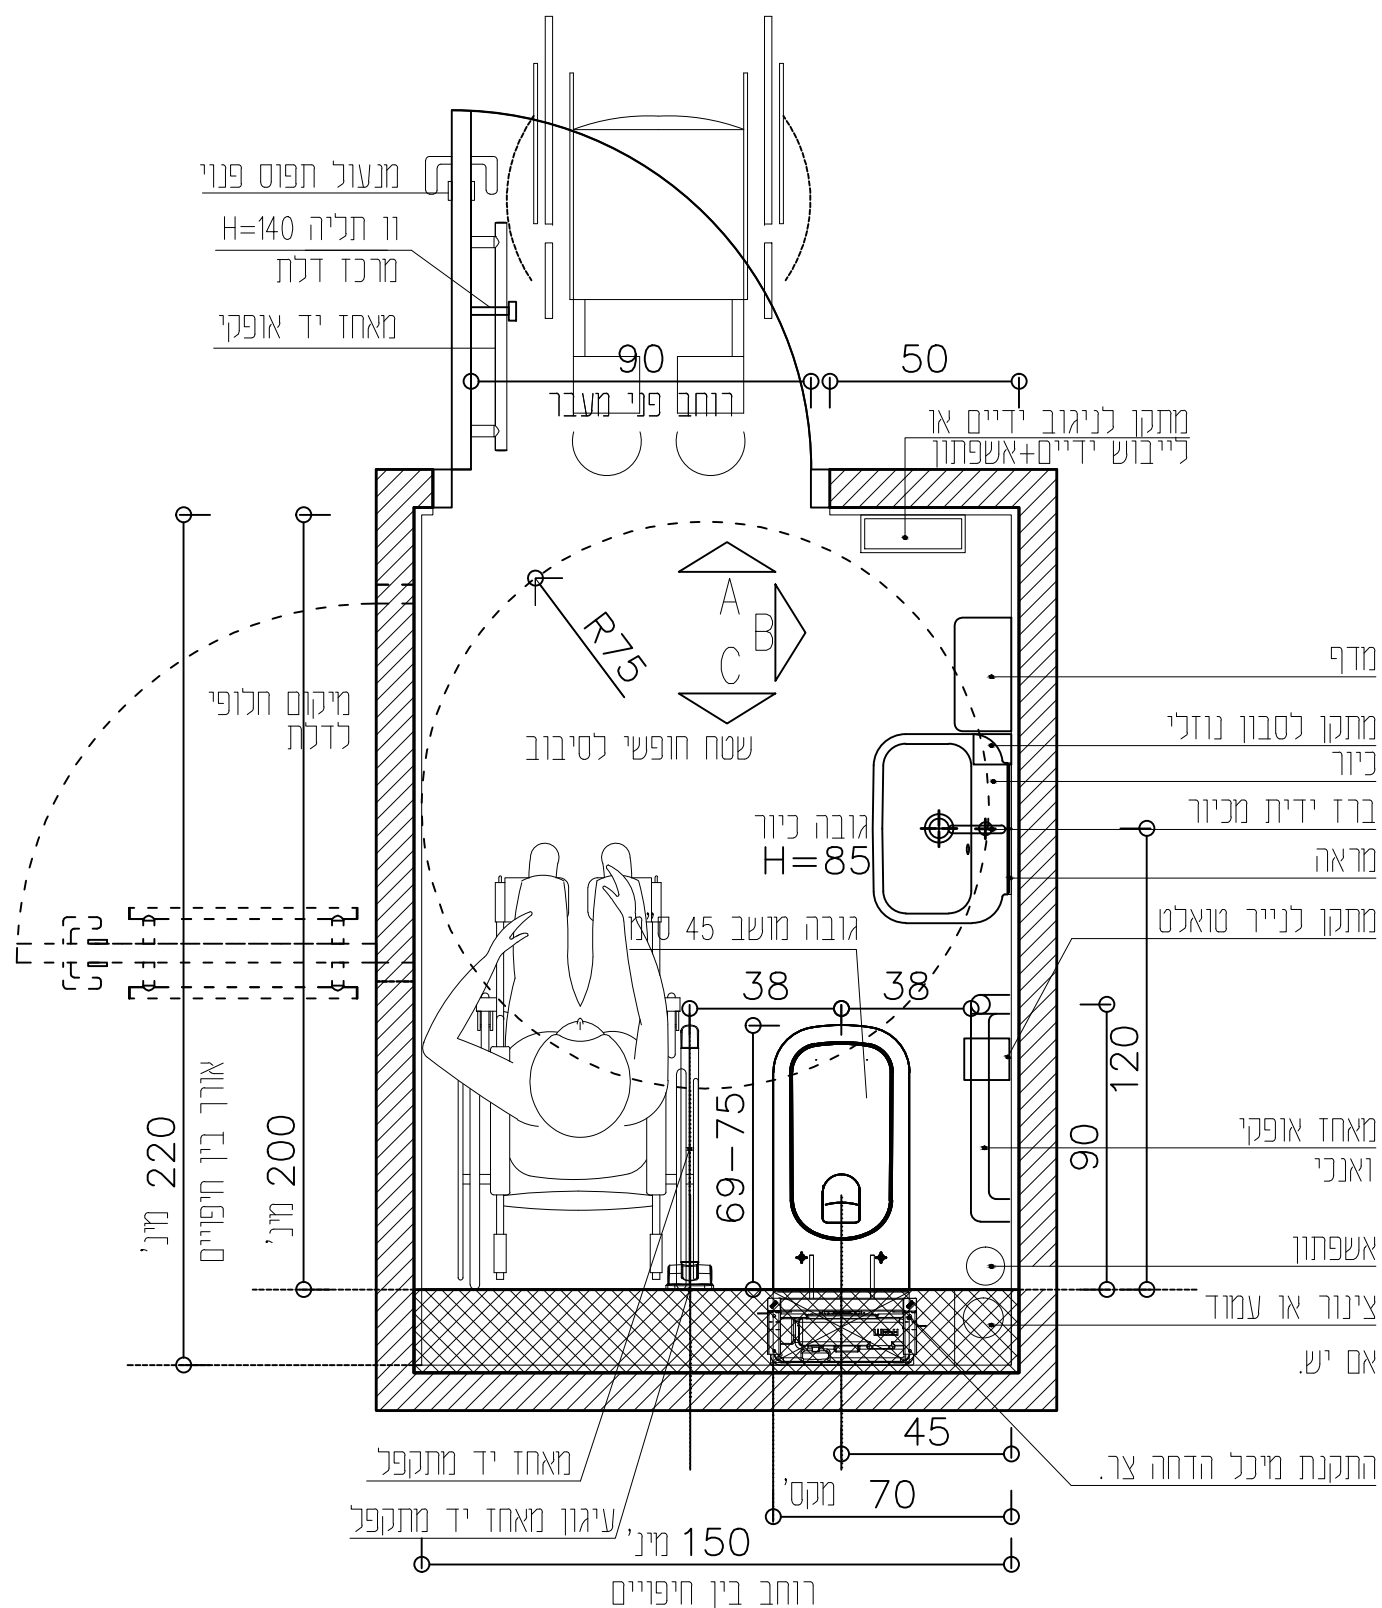

תא נגיש טיפוס 1 עם אסלת מזנובלוק/
אסלה תלויה עם מיכל הדחה סמוי.
קיר בנוי לכל רוחב התא.