


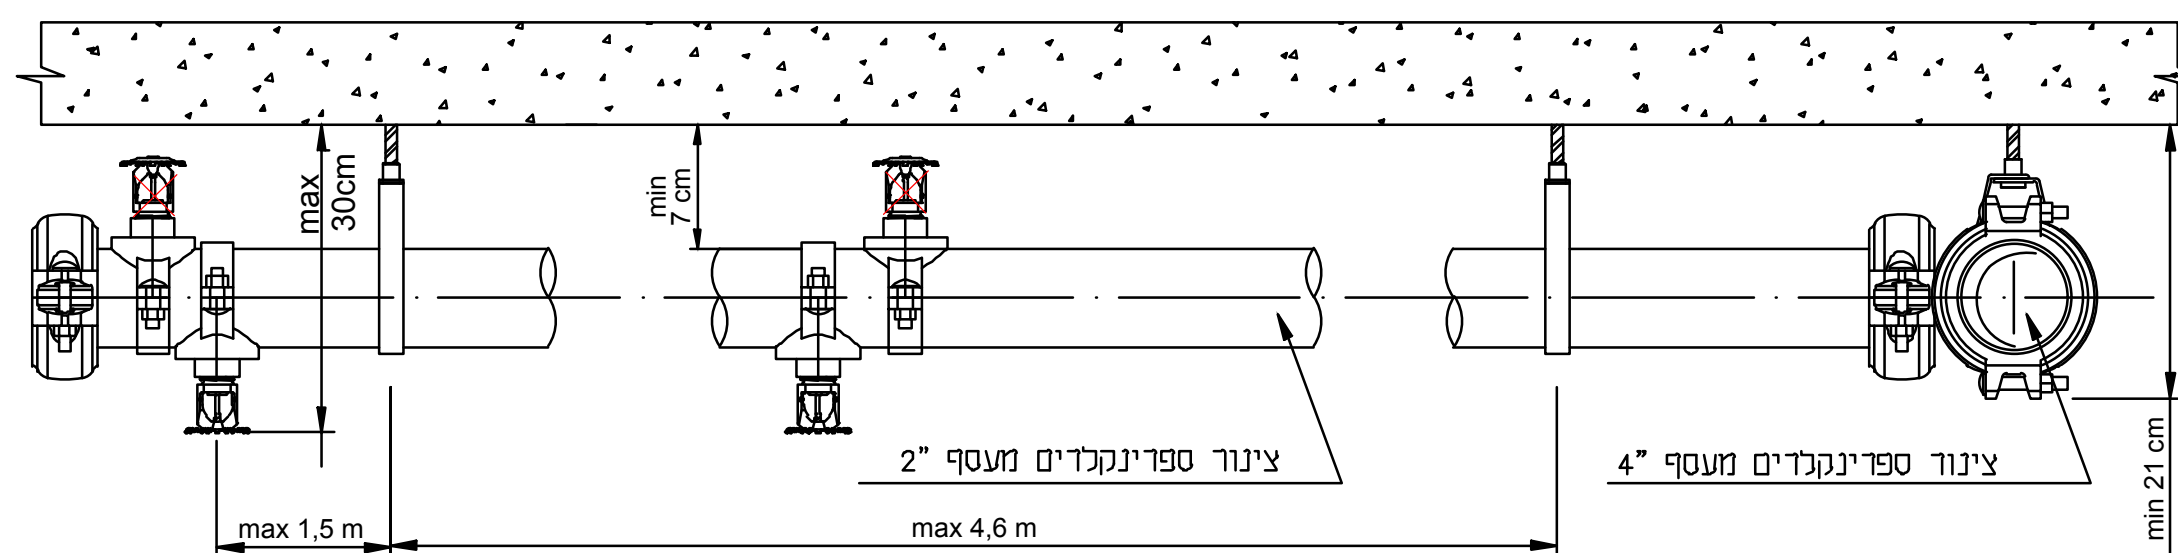

 **ORDINARY HAZARD GR 1**
PENDENT QUICK RESPONSE
RECESSED
3 MM BULB TYPE, 1/2" ORIFICE
K=5.6 T=68°C
0.15 DENSITY

גובה מקסימלי ספרינקלרים
מחחת לתקרה היא 30 ס"מ

הערה:
מכל תעלות האמל ותקדחת עץ או בריסול
בחדר תקדחת אקוסטי
יותקו ספרינקלרים מסוג QUICK RESPONSE
UPRIGHT במרחק של 3.60 מ'
בין ספרינקלר לספרינקלר

 **LIGHT HAZARD**
PENDENT QUICK RESPONSE
RECESSED
3mm BULB TYPE' 1V2' DRIFICE
K=5.6 T=68°C
0.1 DENSITY


Horizontal Sidewall
Sprinklers Quick Response
 $K=5.6$ $T=72^{\circ}\text{C}$

הערות

רשת ספרינקלרים לבצוע רק
אחרי אישור מכון התקנים

LIGHT HAZ.-סיכון

- יש להתקין ספרינקלרים ליד תעלות חשמל מעל תקרה אקוסטית
- כל הקווים בקוטר $1/2$ " ספרינקלרים לפי תקן NFPA
- ספרינקלרים יורכבו מקס. 30.0 ס"מ מתקרה

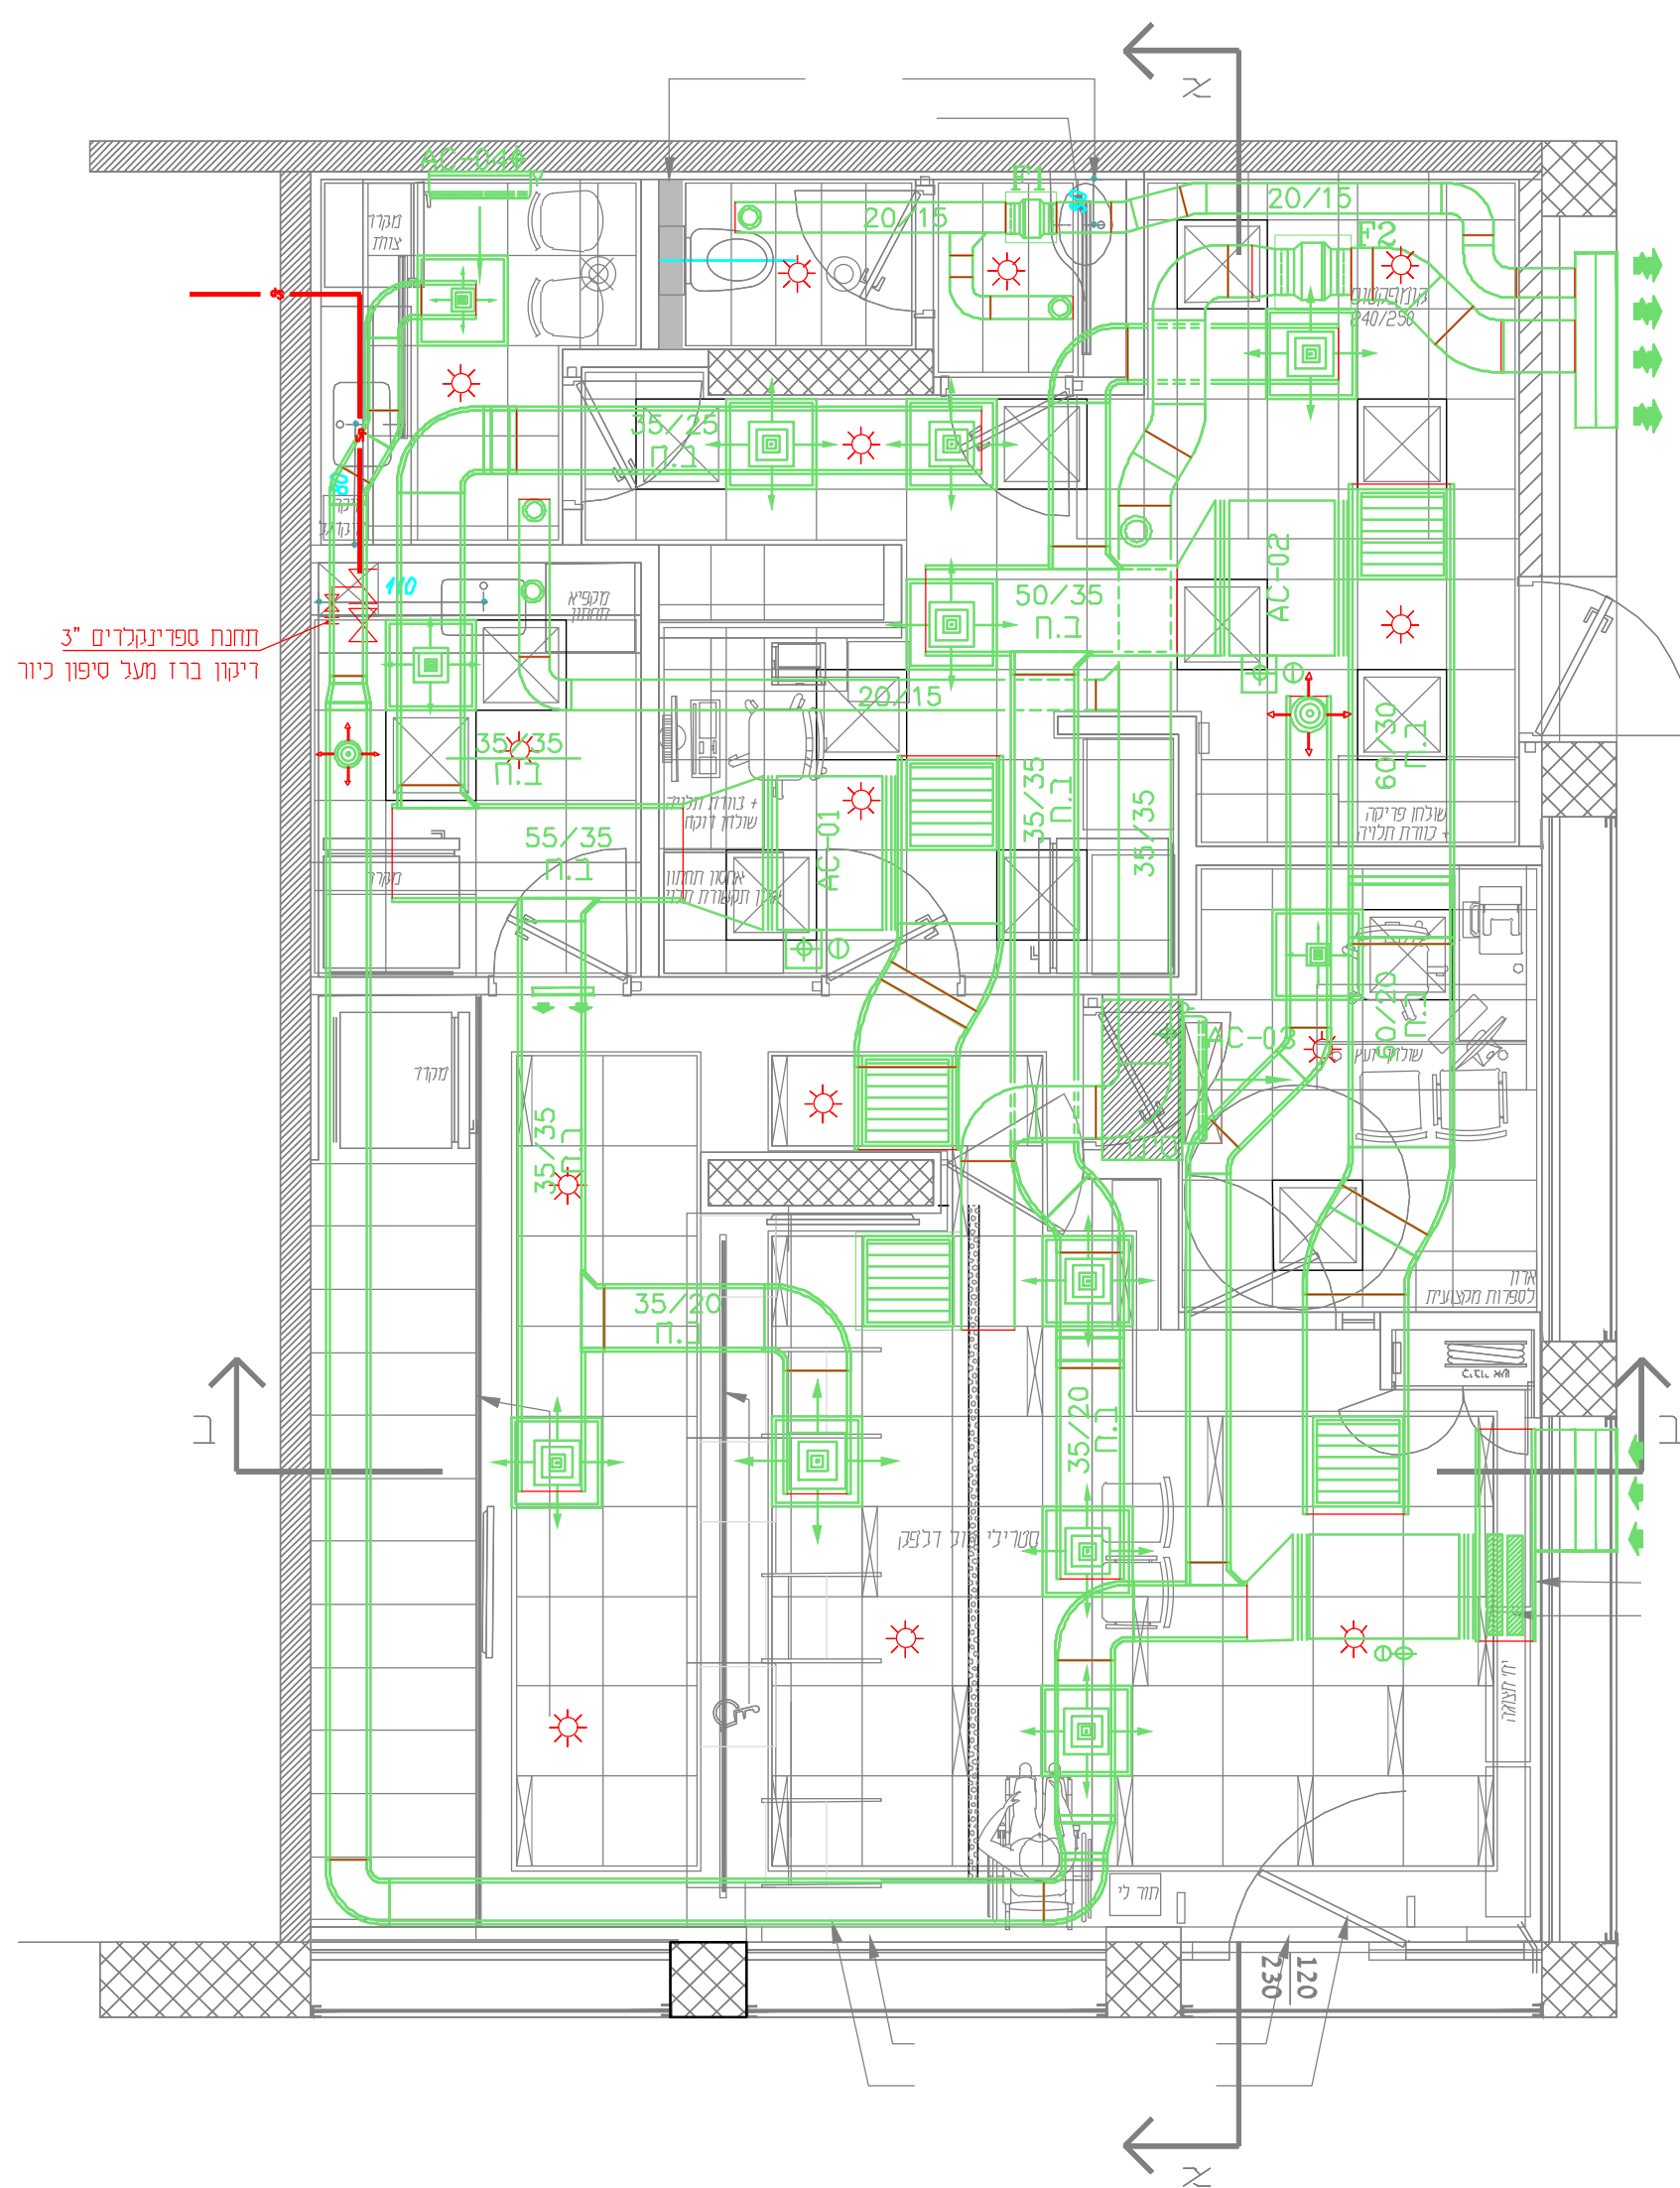

תוכנית בית מרקחת - קו"מ 1:50

[illegible][illegible]

מנבי פארם

המבצע אחראי לבדיקת המידות ולהתאמתן במקום.
על המבצע לבקש את כל המידות ועל כל טעות
או אי התאמות עגיו לזהיר למתכנן.
התכנית הינה רכוש הבלעדי של המהנדס.

0 קנה מידה: 1:50 תאריך עדכון:	
30.12.25	
☐ כביצוע	☒ במכרז
☐ כעיון	☐ כאישור

פרויקט:
בית מרקחת
עמישב הדר גנים
פתח תקווה

שם תוכנית:

תכנית ספרינקלרים

קובץ: P:\~Projects\9331\INS\9331-INS.dwg	
מספר פרויקט: 9331	מספר גליון: SPR-01




יצחק ברבי

מהנדסים ויועצים בע"מ
הלילך 5\8 נתניה

○ מיוזג אוויר ● אינסטלציה סניטרית
טלפון: 09-8340665 פקס: 09-8343168

natalya@barrabi.com	שרטוט: נטליה
www.barrabi.com	בקר: י.ב. מס' רישיון: 38690