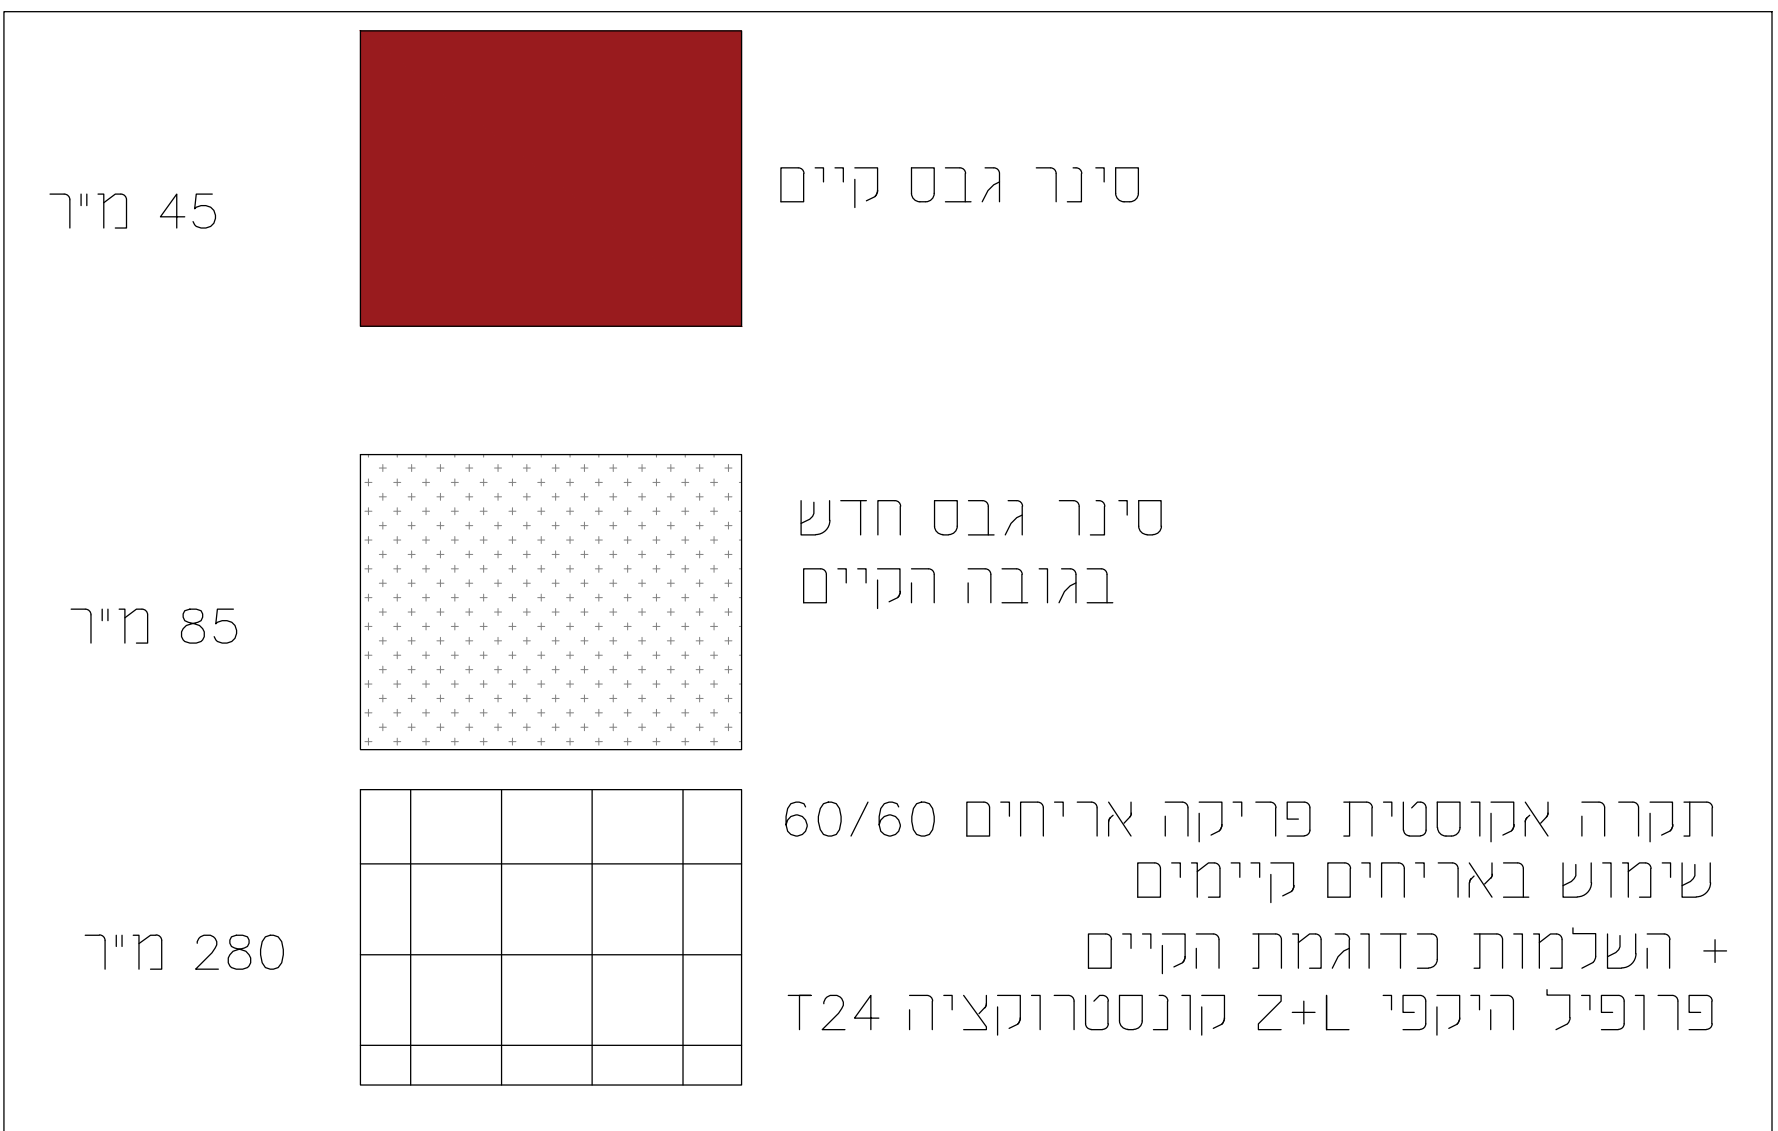


[illegible][illegible][illegible]

העדות
המבצע אחראי על המידות בדיקתן והתאמתן במקום על כל אי התאמה במידות הן המתוכנן למבצע יש להודיע לאדריכל. המידות בתכנית הן מידות בנייה לקירות ולא חפויים (נגזר: שח, קרמיקה וכו')

תכנית זו יש לקרוא עם תכניות יועצים מעודכות

לעיון	למיכרז	לביצוע
-------	--------	--------

תכנית תקרה	גביון
	K3-02
	1:50

קומה 3	1.8.24
--------	--------

מעבדה מרכזית	
מכבי שירותי בריאות	
רחובות	