KEY SECTION חתך מפתח

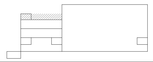

KEY PLAN תכנית מפתח

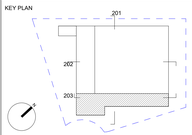

NOTES הערות

1. אינסטלציה ע"פ תכנית יועץ אינסטלציה
2. חשמל ע"פ תכנית יועץ חשמל
3. הכנות לס"א ע"פ יועץ מ"א
4. הקבלן יחזיק בשטח (בנוסף על כל הכניות היועצים) עותק של אישור הג"א ובנוי אש, בכל מקרה של סתירה בין התכניות להיתרים - יש להודיע לאדריכל !
5. המבנע יחזיק בשטח תכנית בקנה להיתר חתומה מאושרת
6. התכניות הנן לביצוע רק לאחר קבלת היתר בנייה בתוקף

מקרא קירות

בטון
בלוק
גבס

מקרא סימון דלתות

דלת אקוסטית
דלת מוזעקת
דלת מבוקרת
דלת אש
דלת ביטחון

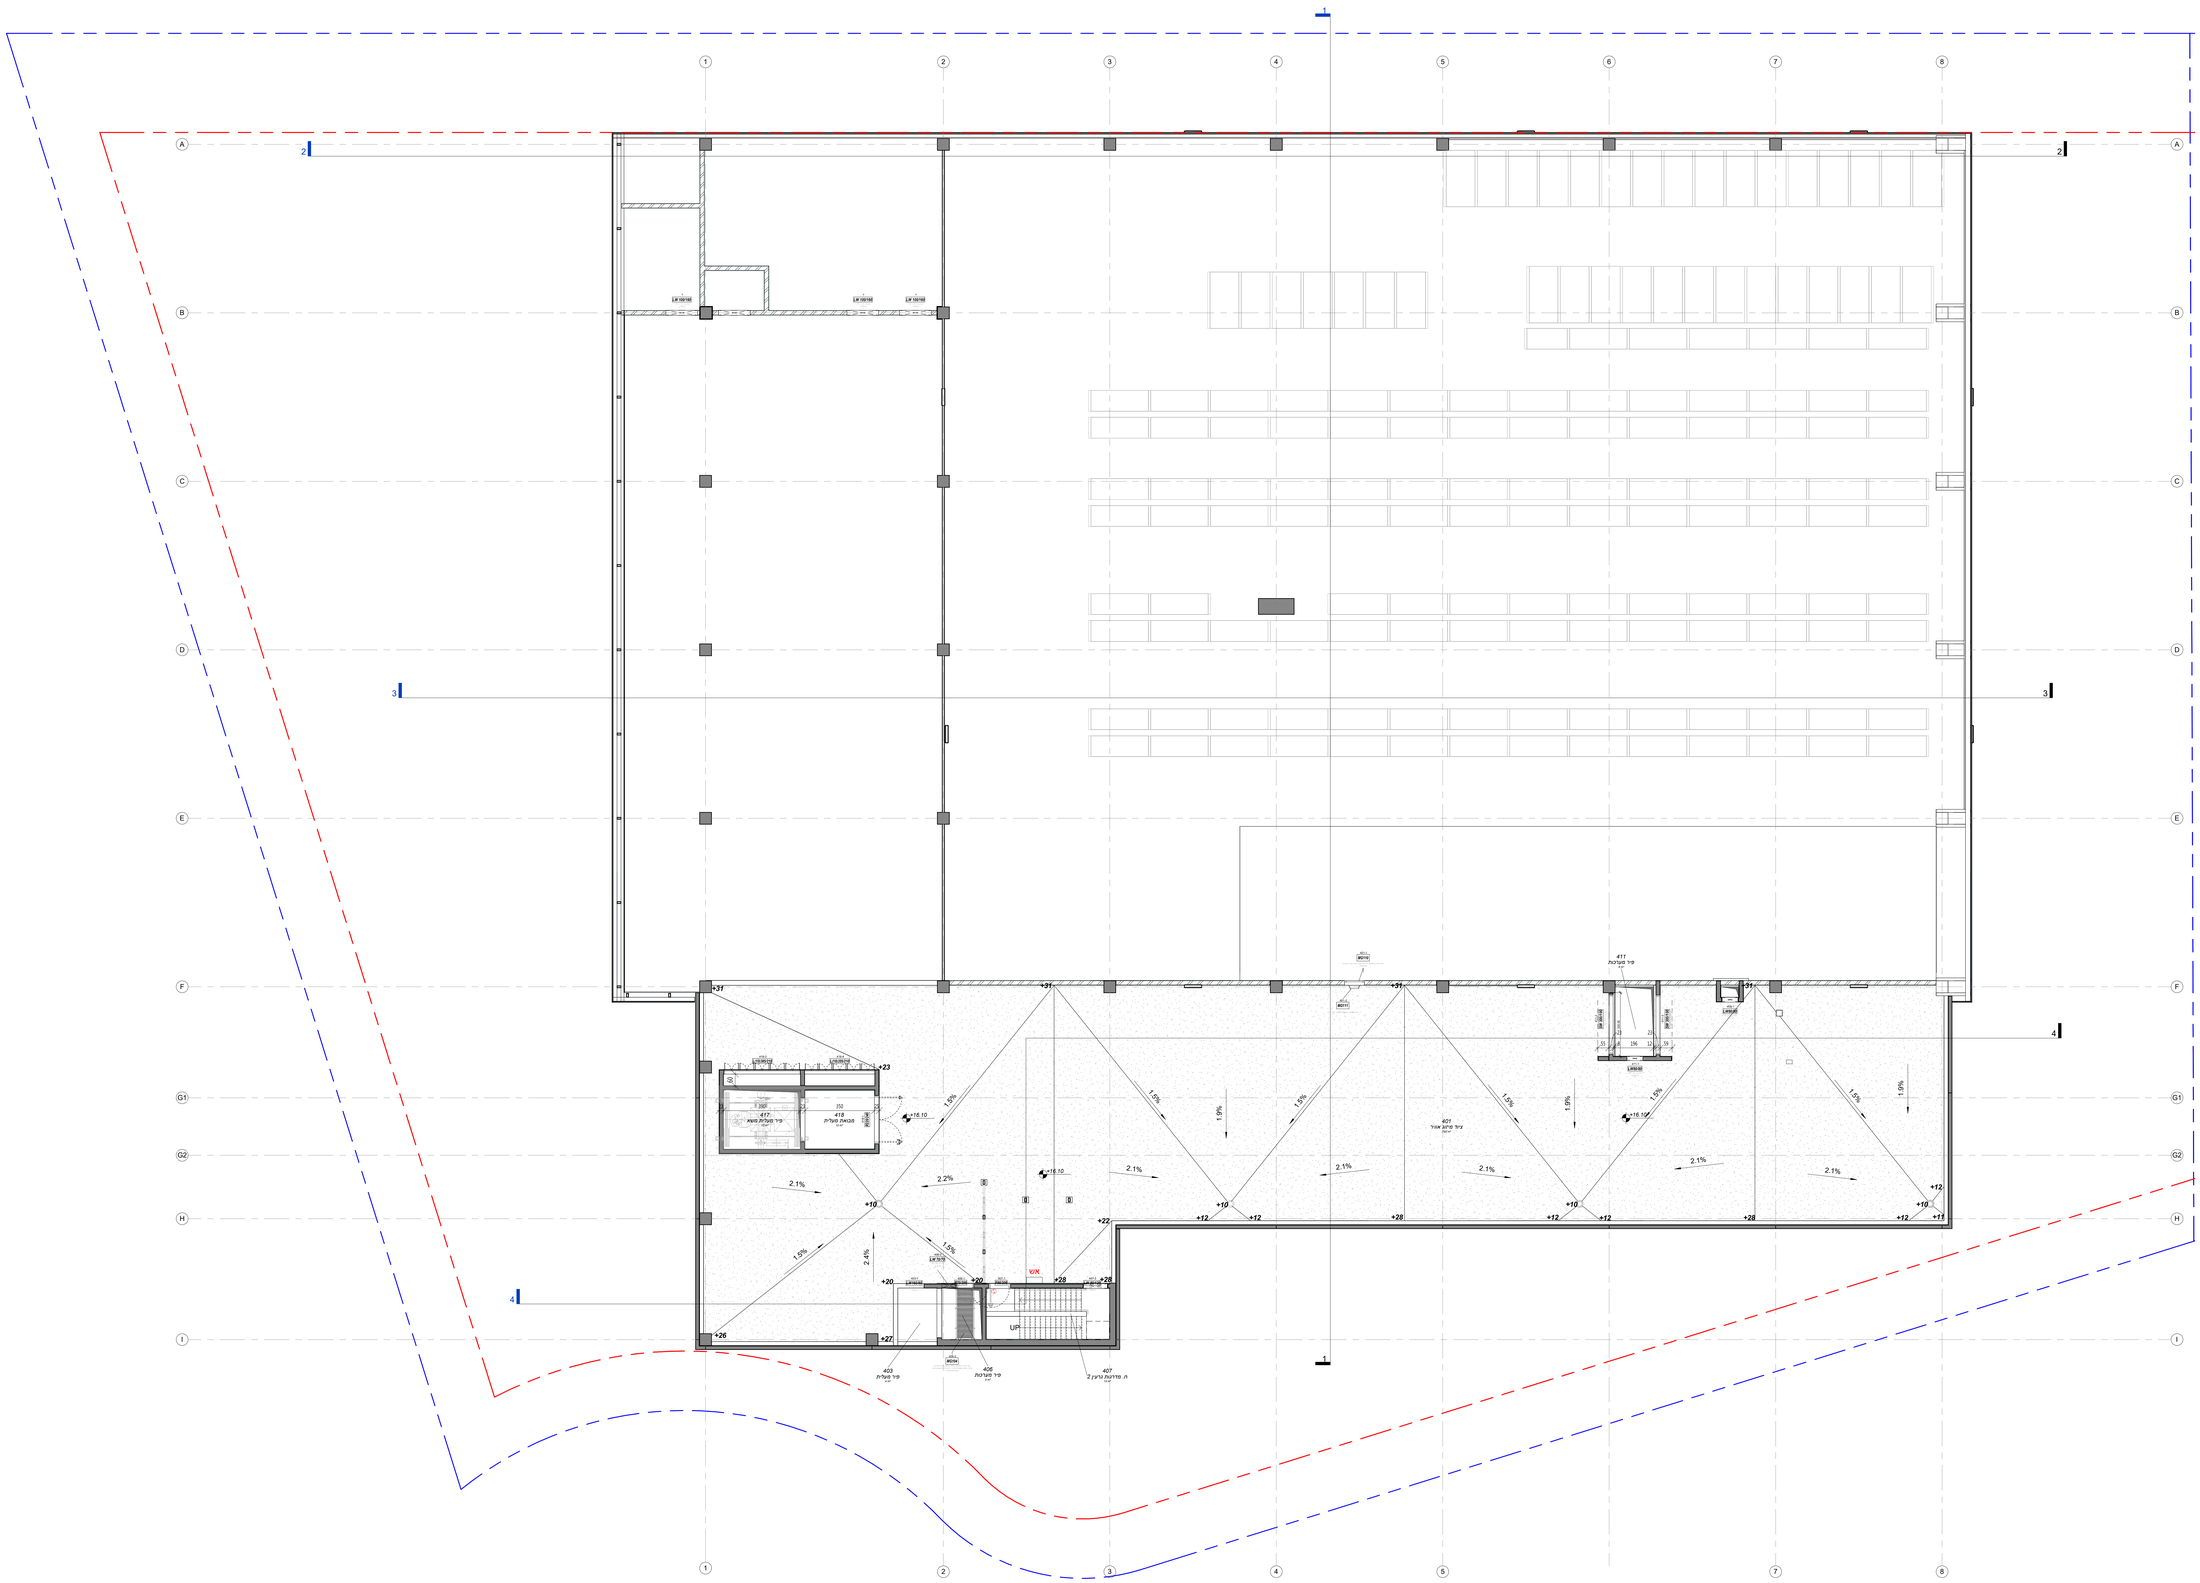

REVISIONS מהדורות

מהדורה REV.No	תאריך DATE	מהות השינוי DESCRIPTION
1	11/10/21	עדכון שכבר
2	27/10/21	עדכון שכבר
3	14/11/21	מיזוג אויר
4	07/12/21	סט ראשוי לאכרז
5	06/01/22	סט לאכרז
6	13/01/22	סט לאכרז
7	28/04/22	סט לסאיות
8	02/06/22	השלמות לסאיות

PLANNER מתכנן

ZARHY architects

Information Contact איש קשר	Drawn by שרטט	Checked by נבדק ע"י
amit@zarhy.com | 03-5223111 (119)	Author	Checker

CLIENT יזם

מכבי
שירותי הבריאות המובים בישראל

ARCHITECT אדריכל

ZARHY architects
office@zarhy.com | t. 972-3-5223111 | f. 972-3-5223588

PROJECT MANAGER מנהל פרויקט

Domark
Tel. +972(04)8500 808
Fax. +972(04)8500 808
www.domark.co.il
Project Management Services
Integrated Clean Systems

SHEET TITLE שם התכנית

תכנית קומת גג טכני

PROJECT NUM. מס' פרויקט: 000

GROUP סיווג: 02_Tender

SHEET # OF #

REV NUM מס' מהדורה: 8

REV. DATE תאריך מהדורה: 02/06/22

PROJECT NAME שם הפרויקט

מרלו"ג מכבי - שורק

STATUS סטטוס
לביצוע
להערות
לרישוי

SHEET NUMBER מספר גליון

40-04-A-100

LEVEL מפלס: +16.10

SCALE קנה מידה: 1 : 100