מקרא / הנחיות

- קיר עמיד אש ל 90 דקי
- קיר \ עמוד בטון קיים
- קיר גבס דו קרומי עד תקרת בטון
- קיר בלוק 20 סמ + שליכט וטיח
- לוח גבס ירוק
- חיפוי קיר גבס בפח 3 מ"מ עד גובה תקרת בטון מקובע ל RHS וחיפוי לוח גבס פנימי. הכול בהתאם להנחיות מהנדס הבניין. באישור יועץ בטיחות ובטחון של מכבי
- יציקת חגורת בטון 10 סמ מעל פני ריצוף בחדרים רטובים
- פילם אטום לחלונות אפור בהיר לא מעביר אור סדרה 651 גוון 72 - לייט גריי של גלאס מדיה או שע"ג בגוון לבחירת המזמין להטמרת קיר הגבס

Sk כיור מטבח 46/36 - אורטגה דגם 640 מלבני

S כיור רחצה 46/36 - אורטגה דגם 240 מלבני

G כיור אינטגרלי לשטיפת ידיים 43\35 דגם 220 אליפטי , אורטגה או שע"ג

חיזוקים בקיר בהתאם להנחיות מהנדס ומפרט חיזוקים

כל החיזוקים יהיו חרושתיים יעודיים של אורבמד עפ"י מפרט מכבי

כל החיזוקים בקירות לארוחות, מדפים ואביזרים יבוצעו עפ"י פרט קונסטרוקטור כל התליות : כיורים, מסכים, מזוטות ומאחזים. בהתאם לפרטי חיזוק "מכבי" ובאישור מנהל הפרויקט מטעם מכבי

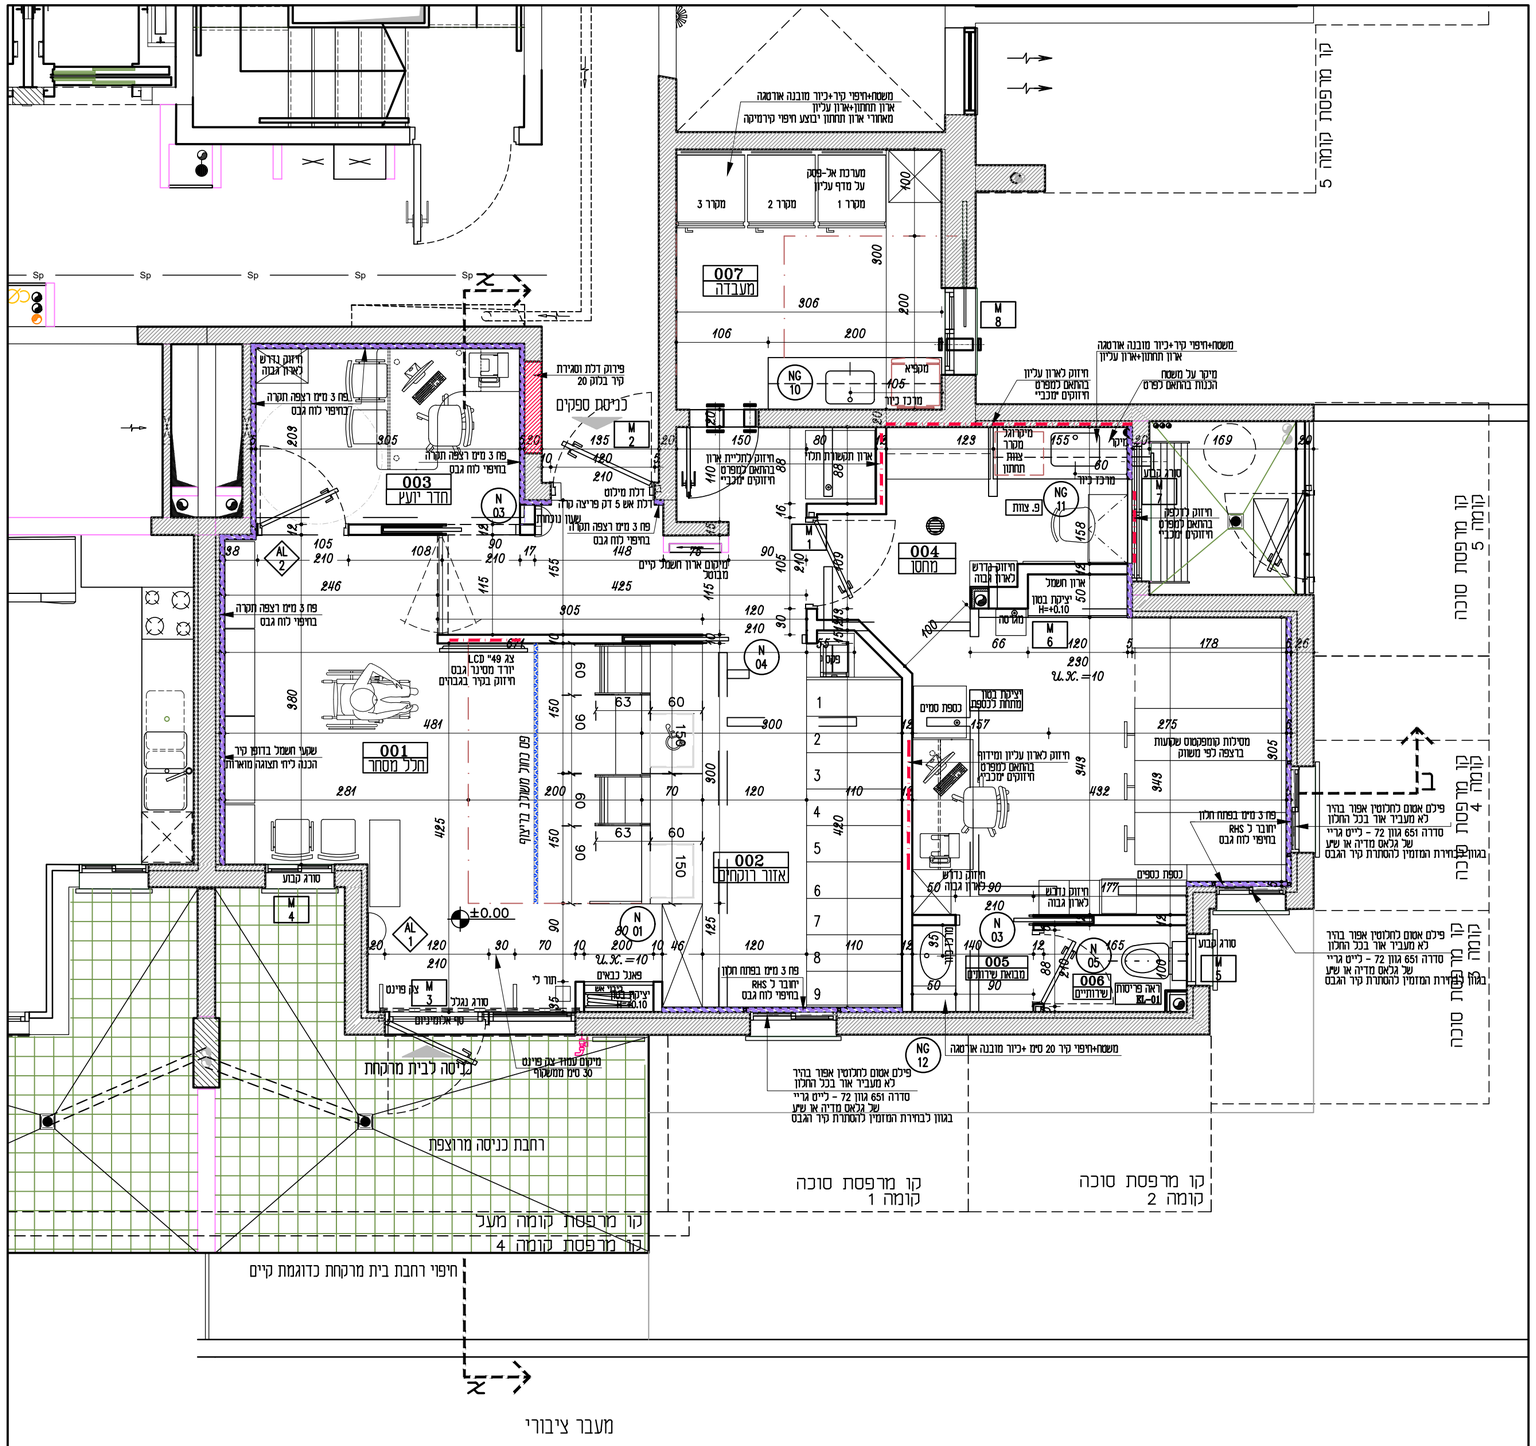

תכנית זו יש לקרוא
עם תכניות יועצים מעודכנות

מהדורה	תאריך	תאור השינוי
01	03.12.2025	תוכניות לעיון
02	11.01.2026	תוכניות למכרז
03		
04		

תיצה

	11.01.26	11.01.26	11.01.26		11.01.26	11.01.26		11.01.26	11.01.26	11.01.26
		03.12.25	03.12.25		03.12.25	03.12.25		03.12.25	03.12.25	03.12.25
עדי בן גל	יפעת פרומוביץ	דניאל גוטמן	אלי כהן	אסף בוגין	יוני אל גוטמן - מכון	דניאל גוטמן		עמוס בן גבע	אבנר בן גבע	אבנר בן גבע
בטון מכבי	נגישות	מחה נשמן אדריכלים	בטיחות	חשמל	אוורור	ניהול פרויקט	מנהל הנדסי	הנדסאי	הנדסאי	הנדסאי

המכצע אחראי על המדות, בדיקתם והתאמתם בסקום.
על אי התאמה במידות יש להודיע מיד לאדריכל.
התכנית היא רכושו הבילעדי של האדריכל, אין להשתמש בתכנית ללא אישורו.

כל המידות בתכנית מתיחסות למרחקים בין הקירות
לפני הצימים הסופים שלהם כגון : טיח, קרמיקה וכו'.

◆ לעיון ◇ לביצוע ◇ למיכרז

תוכנית העמדה	01 מס גליון
	1:50 קנ"מ
	שם הגליון
למכרז	745-PH-W-01
	11.01.25
בית מרקחת **רח' הלח"י 11** **בני ברק צפון**	02 גרסא

מנבי פארם
אפרת זילברמן, עיצוב-פנים ואדריכלות
Efrat Silverman Architecture & Interior-Design
Mobile 052-2869750 נייד :
efrats.arch@gmail.com