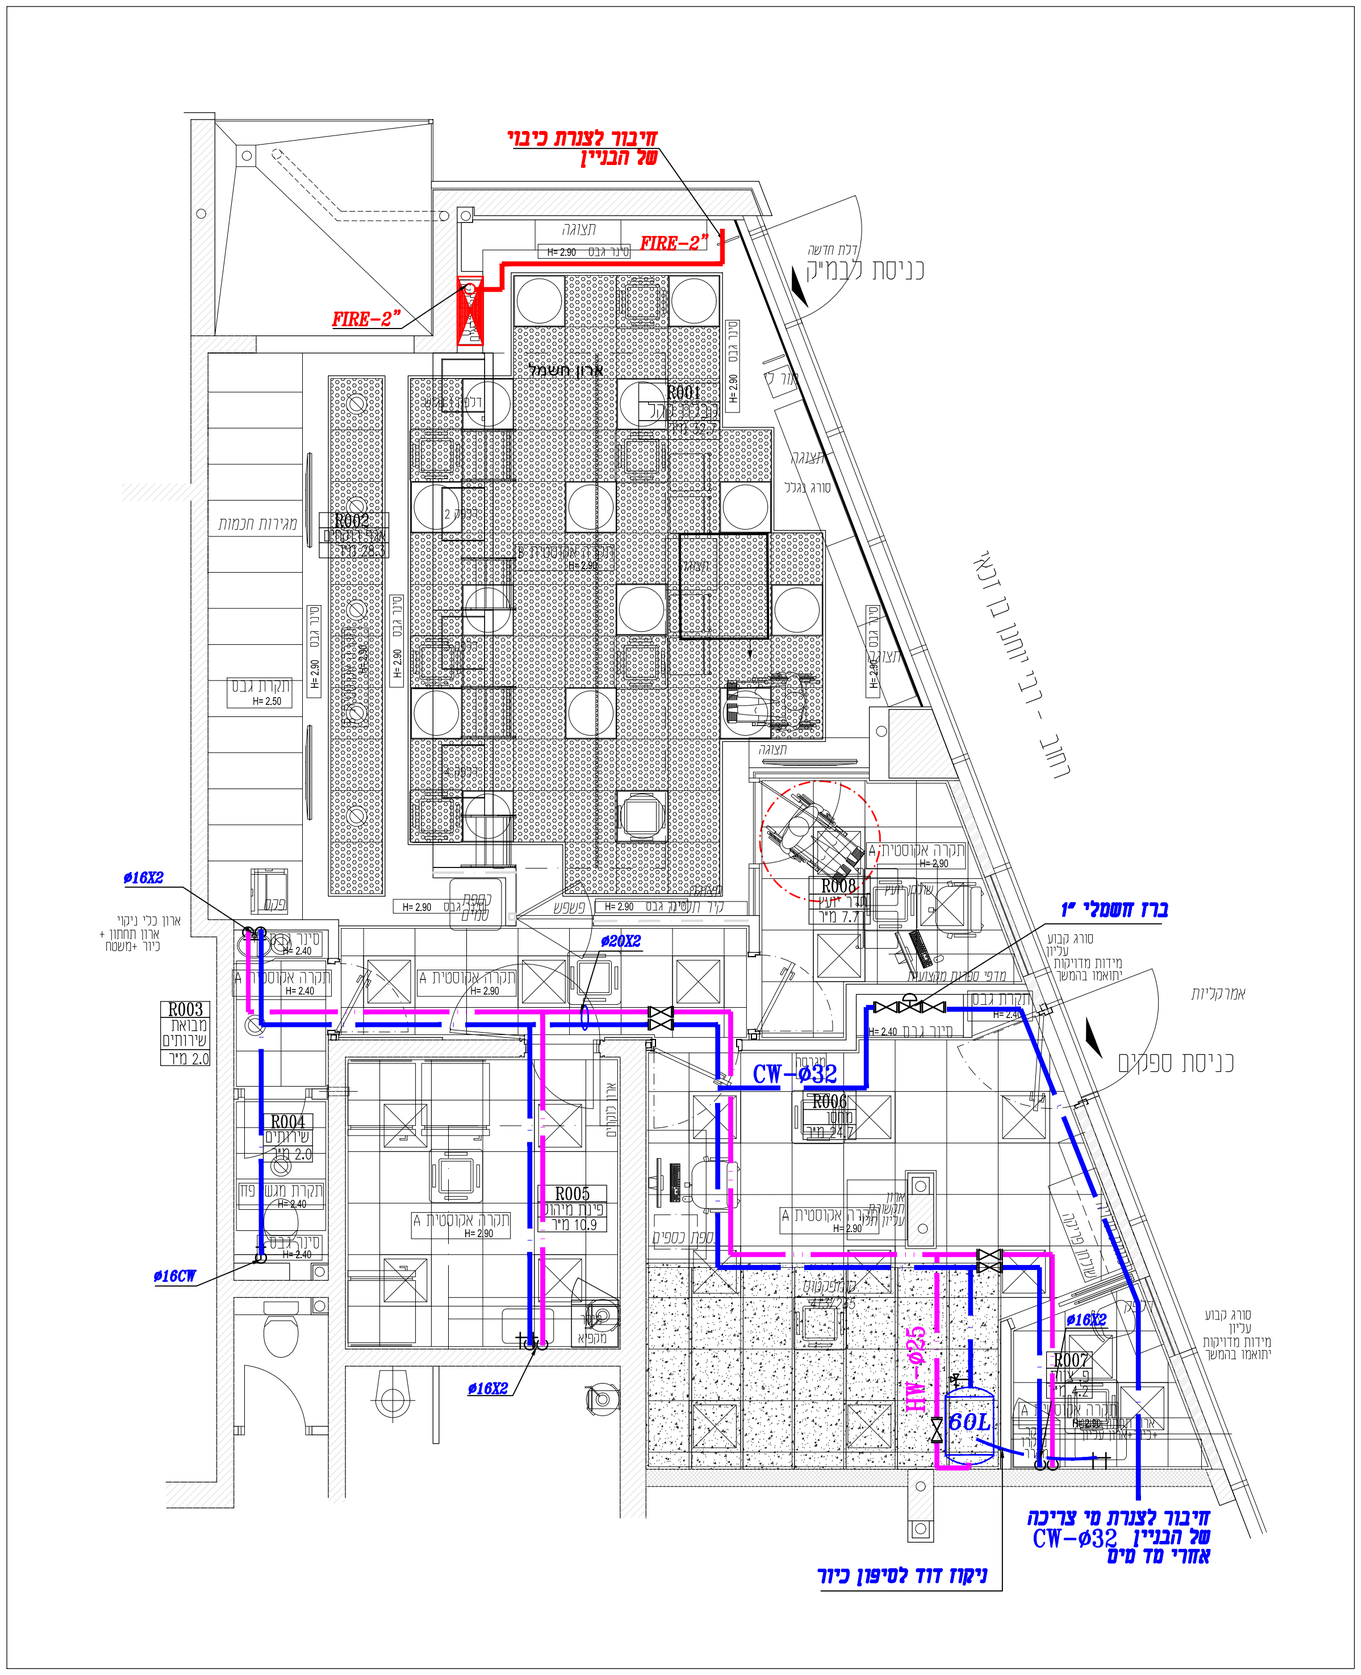

										3
										3
										2
01.02.23		1	1	1	1	1	1	1	למכרז	1
		1	1	1	1	1	1	1		0
	יזם	נהול פרוייקט	אדריכלות	קונסטרוקציה	מזוג אויר	חשמל	בטיחות	אינסטלציה		מהדורה

מקרא

- מים קרים
- מים חמים
- מים חמים חוזרים
- מי כיבוי אש ומים סכניים — F
- ספרינקלרים — SP
- מערכת שפכים סניטריים מוצא
- מערכת שפכים סניטריים קיים
- ניקוז מד"א — מד
- קופסת בקורת

מכבי פארם

שם פרוייקט

בית מרקחת
גני טל, אשדוד ז'

שם תכנית:

תכנית אספקות
מתקני תברואה וכיבוי אש

לעיון ○	למכרז ●	לביצוע ○
תכנן פאני מרקובסקי	שרטט פאני מרקובסקי	תאריך 01.02.23
אישר	קובץ מחשב 2306-work	

מהדורה	מדות הגליון	קנה מידה	מספר תוכנית	מספר עבודה
1	60/65	1 : 50	T	2306

Fanny Markovsky
Plumbing Engineer
POB 4107 Mazkeret Batia
E-Mail: fanny.markovsky@gmail.com
Telefax: 08-9352152 Mobile: 054-4671960

אפרת זילברמן, עיצוב-פנים ואדריכלות
Efrat Silverman Architecture & Interior-Design
Mobile 052-2869750 נייד:
efrats.arch@gmail.com