

הערות


1. הכבודות של אינסטלציה טיטירי יבוצו בהתאם לתל. 1205.
2. מיקום סופי של מים ראשי ייקבע על פי המים של עירייה.
3. לאחר התחילי ביצוע עבודות אינסטלציה במבנה הפנימי יחיד יחיד כביכול תעורר תלונות מתחת המגרש.
4. יש לקרוא תכנית זו בצמוד לקריטריון מס' 1975.
5. בוצע עבודות חצי באחריות בקבלן האינסטלציה כרוחב את שטח הבניין העירוני וקודם לעמוד
6. על כל האחריות יש להודיע כמחנוד
7. המבנה צינורות דודר לקירות וקירות יישא האמצעות שרורים
8. שפירינג'ים יורכבו מקט. 30.0 ס"מ מתקרת
9. סל אישור תכנון מוטאנסטור

הערות

כל צנרת המים ואביזריה יתאימו לתקן ישראלי 5452
(חומרים הבאים במגע עם מי שתיה)

[illegible]

מצב מוצע

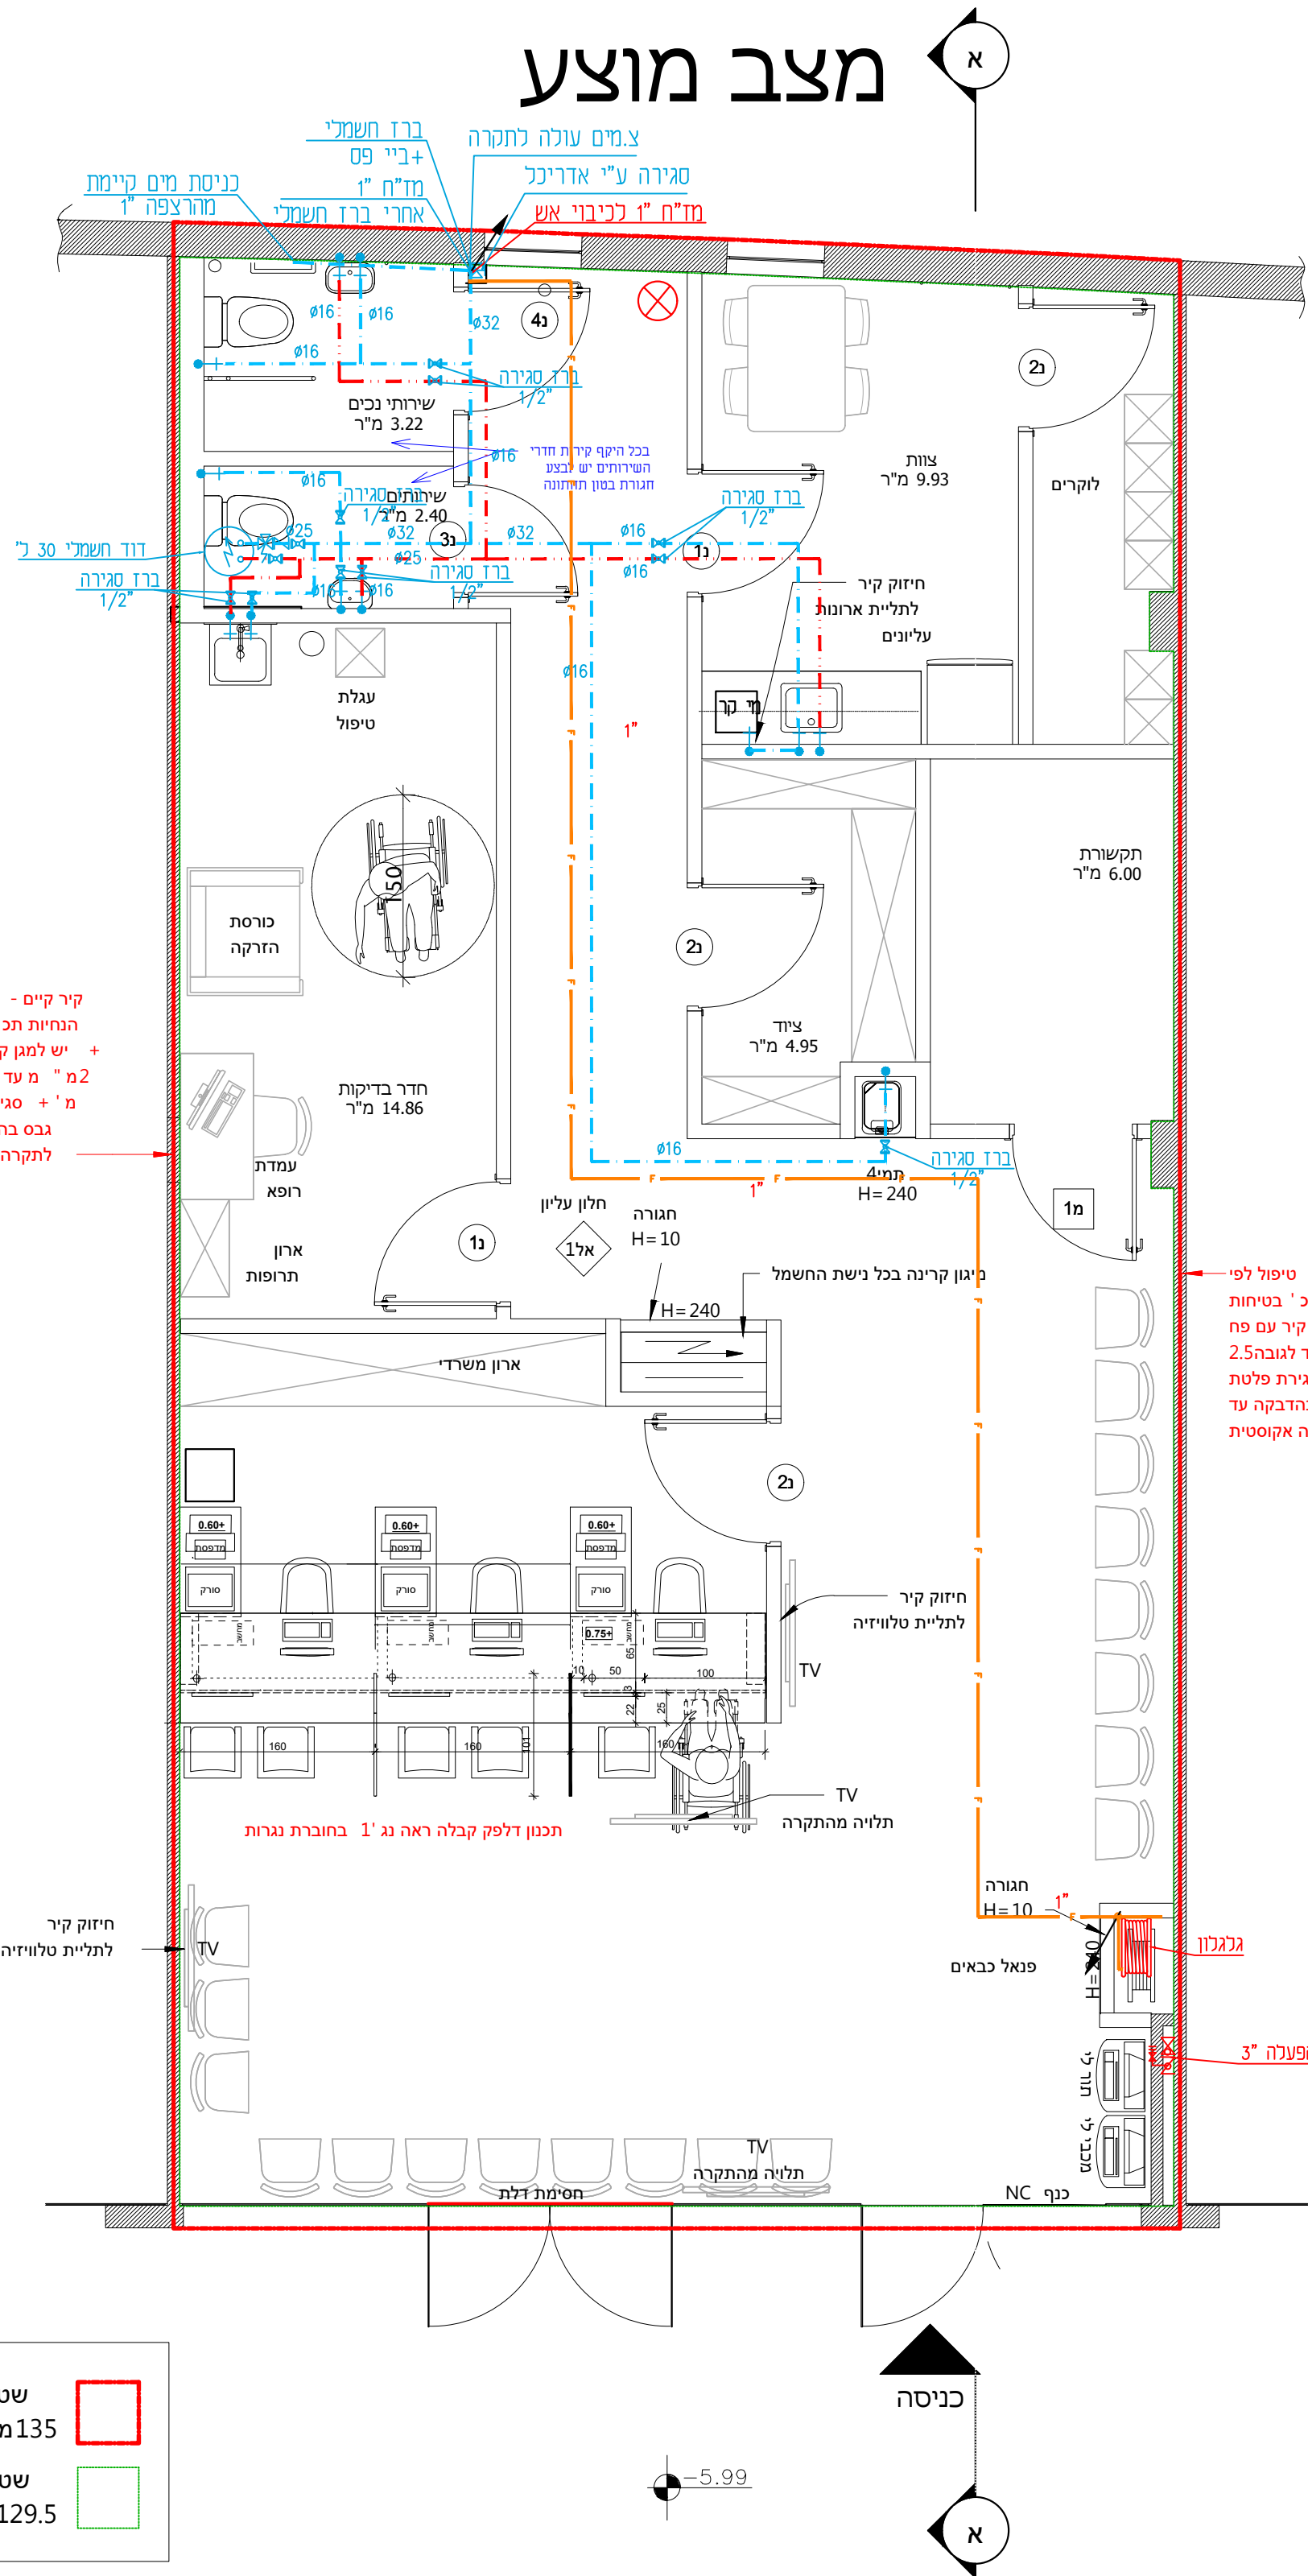[illegible]

לוח תפוצה

	שם היועץ	מספר הדוחות	תאריך
דאוריכלית		1	
חשבני		2	
פסיכט		3	
מונטורונצולו			
אינסטיטוציו			
ייעוץ טרעות			
פבכו			
יום			
נתתי פרויקט			

המבצע אחראי לבדיקת המידות ולהתאמתן במקום.
על המבצע לבקר את כל המידות ועל כל טעות
או אי התאמות עליו להודיע למתכנן.
התכנית הינה רכושו הבלעדי של המהנדס.

מידה: 1:50

דכּוּן:


	19.03.23	08.02.23	
☐ לביצוע	☒ למכרז	☐ לאישור	☐



MRI מודיעין

מתקני תברואה
תכנית מים וכיבוי אש

P:\-Projects\8136\מכבי מודעין בוכמן\MRI\INS\8136-AV

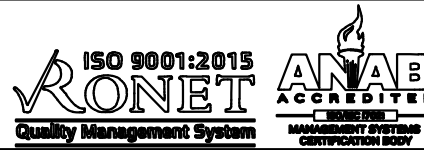

יצחק ברבי

ד מהנדסים ויועצים בע"מ
הליכד 5\8 נתניה

יחזוג אוויר ● אינסטלציה סניטרית
 09-8340665 :פקס: 09-8343168

natalya@barrabi.com	טל: 052-2337777
---------------------	-----------------

www.barrabi.com