

- 1 המבצע אחראי לבידוק התכנית ולרתמתו במקום.
- 2 על כל טעות או אי התאמה על המבצע להודיע למתכנן.
- 3 אין לקבוע מרות ע"י מדידה מהשורט.
- 4 אין לעשות כל שימוש בתכנית זו, או ברעיונות הגלומים בה.

ללא אישור בכתב מהמתכנן.



[illegible][illegible]

מרפאת בה"ן קרית אנו
קרית אנו

תרשים כדדי

2409 -WD2 DRAWING NO :		
שורסט : גרית	קבל : 1:50	תאריך : 31.12.2024
אשר : דארי	גליון במידות : A1 EXPAND	
FILE NAME --	תמונה	
☐ ליצור	☒ למחוק	☐ להוסיף
☐ להעתיק	☐ להעתיק	☐ להעתיק

טל: 073-7692764 | פקס: 073-7692765 | טל: 054-4675484
רחבת הבנים 1, קמרה 2, משב בית יצחק | ת.ד. 2194, מודק 4612101
www.detoledo.co.il | detoledo@013.net.il

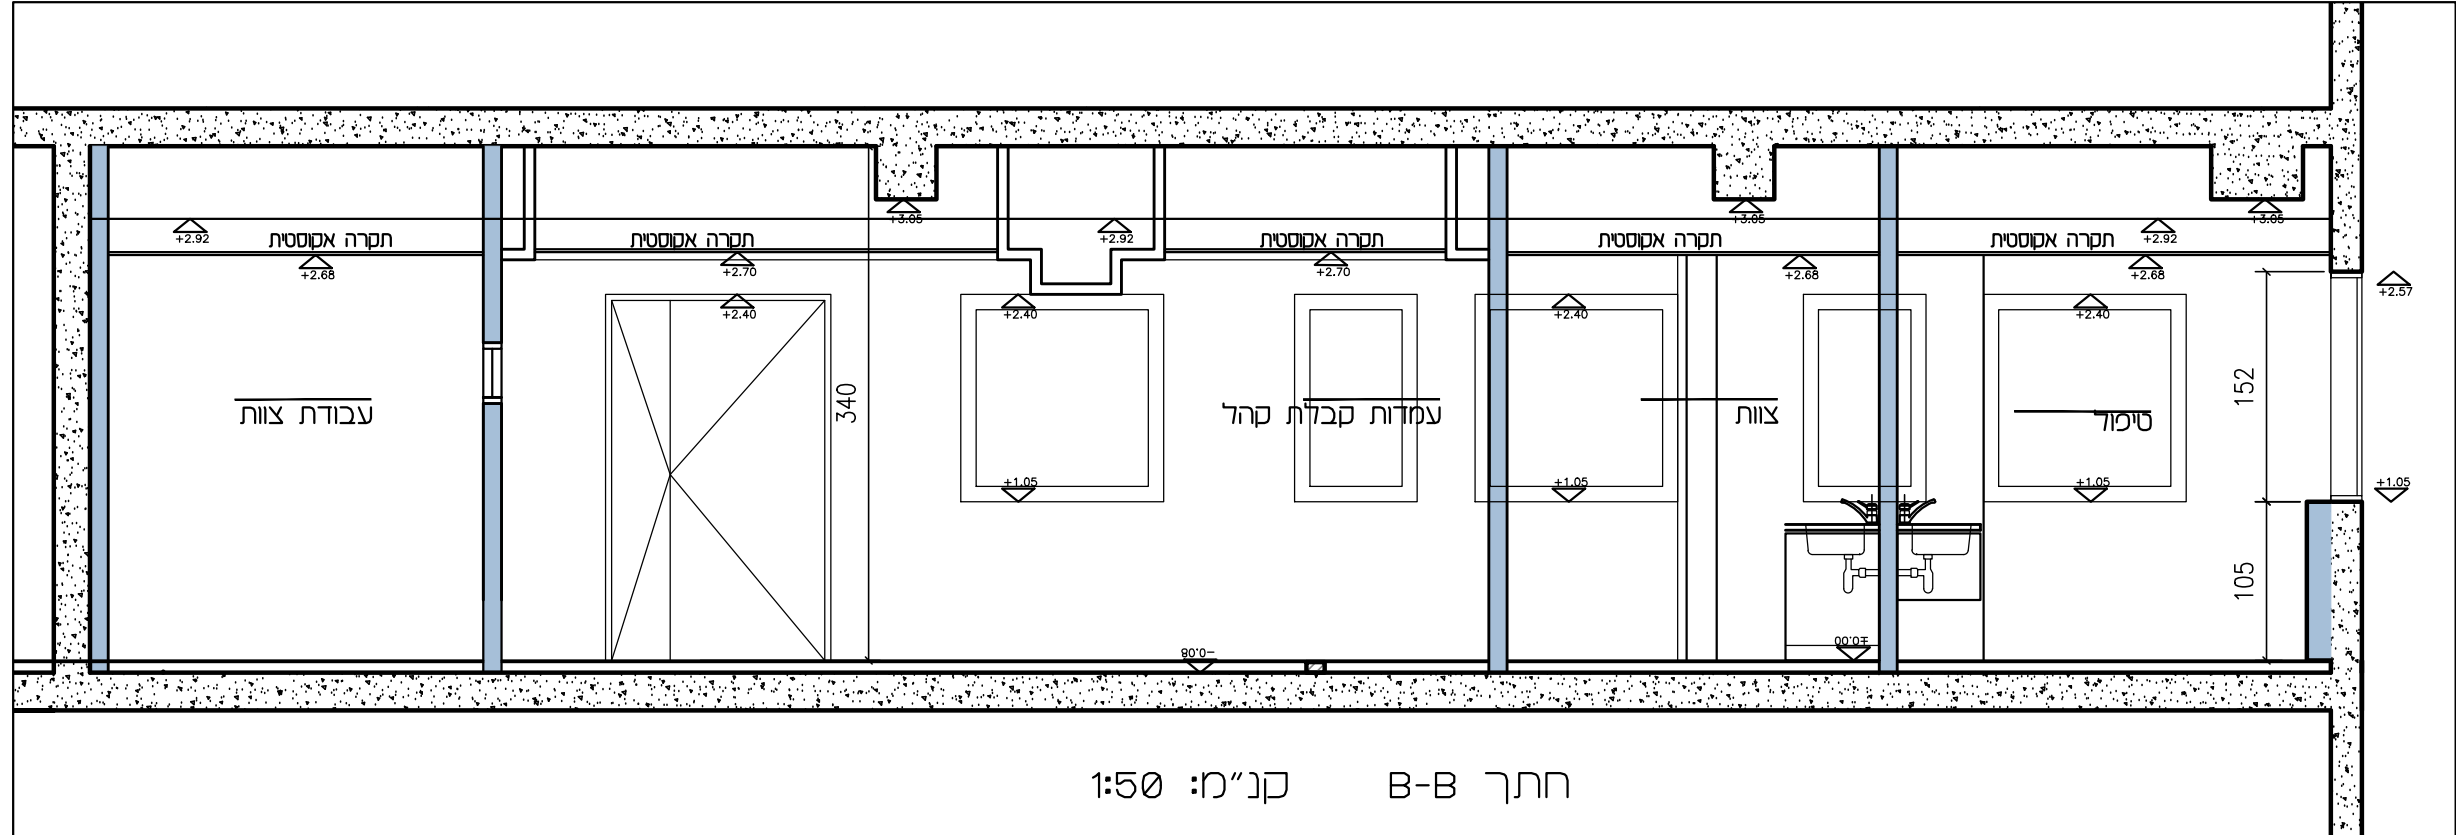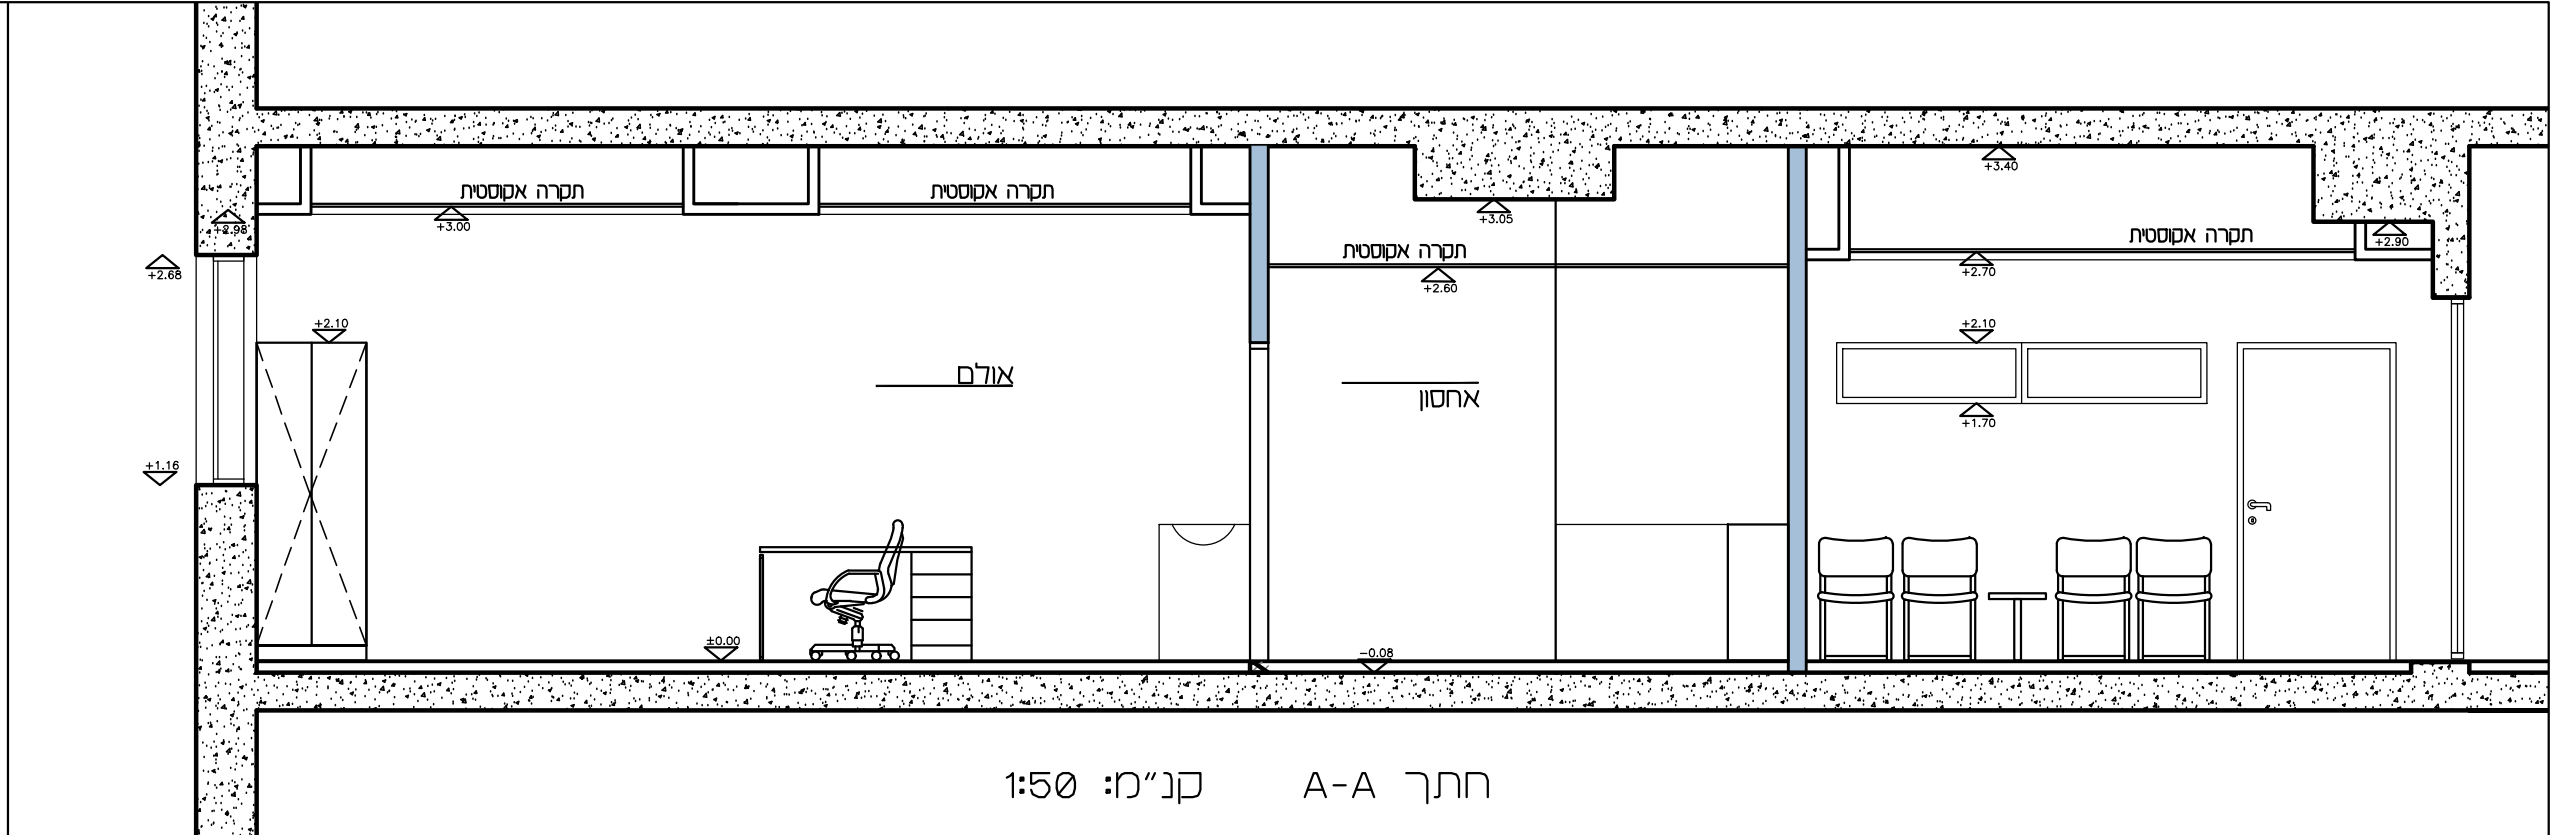

מקרא סימונים וסוגי קירות	
2409 מכבי מרפאת קרית אונו לבריאות הבעש	סימן
התאריך עדכון אחרון: 15.07.2024	תאריך
אזורים / רישוני / שימוץ	
הכרזות אש	
קירות/עמודי בטון קיימים	
קירות קיימים - כדלי	
קירות לזירקום	
קר בדקום ברחוב 15 סמט טחום מעני הצדדים הבדקום מוראא בטון 100 %	
קר בטון ברחוב 228 סמט טחום מעני הצדדים סורב רוחב הקר: 222 סמ	
הדבשת רוחב בטון עץ קירות בטון / בדקום	
קר בגבס דו קומי וקומי 12.4 סמ 2 שכבות בטון מכל צד. קונסטרוקציה של 78 סמ רוחב. מחלל של גמר טלעם בצבצמות של 88 קונטקט	
קר בגבס דו קומי וקומי עמוד לוחות. עץ קונסטרוקציה של 78 סמ רוחב. גבש כדלי של 105 סמ כדלי חוסי קרומה מעני הצדדים. מחלל של גמר טלעם בצבצמות של 88 קונטקט	
קר בגבס דו קומי וקומי עמוד לוחות. עץ קונסטרוקציה של 78 סמ רוחב. גבש כדלי של 105 סמ כדלי חוסי קרומה מצד אחד. מחלל של גמר טלעם בצבצמות של 88 קונטקט	
קר בגבס דו קומי וקומי 10 סמ 2 שכבות בטון מכל צד. קונסטרוקציה של 100 סמ רוחב. מחלל של גמר טלעם בצבצמות של 88 קונטקט	
קר בגבס דו קומי וקומי 10 סמ שכבות 10 סמ בגבס מכל צד. קונסטרוקציה של 100 סמ רוחב. מחלל של גמר טלעם בצבצמות של 88 קונטקט	
חוסי גבס פנמ של 10 סמ. מחלה ברחוב 75 סמ + 10 סמ רוחב. מחלל של גמר טלעם בצבצמות של 88 קונטקט	
קר בגבס דו קומי וקומי עמוד לוחות. 2 לוחות בגבס עץ קונסטרוקציה של 78 סמ רוחב. גבש כדלי של 105 סמ כדלי חוסי קרומה. מחלל של גמר טלעם בצבצמות של 88 קונטקט	
קר בגבס דו קומי וקומי 10 סמ מק קורה	
הערה כללית: במחלל וקומי מראה הפרדת אש של רבעא מנסב אדום. במאם עם האדריכל וקומי הבסחוח.	

[illegible]