



מודיעין MRI

רשימת מסגרות

12.02.23

מהדורה 1

ביצוע



מכרז





עיון



Architect
Sternfeld


אבי שטרנפלד אדריכלים
דרך החורש 4 ירושלים 5647003 ת.ד. 12817 | טל: 03-5356024
avi@avisternfeld.com | www.avisternfeld.com

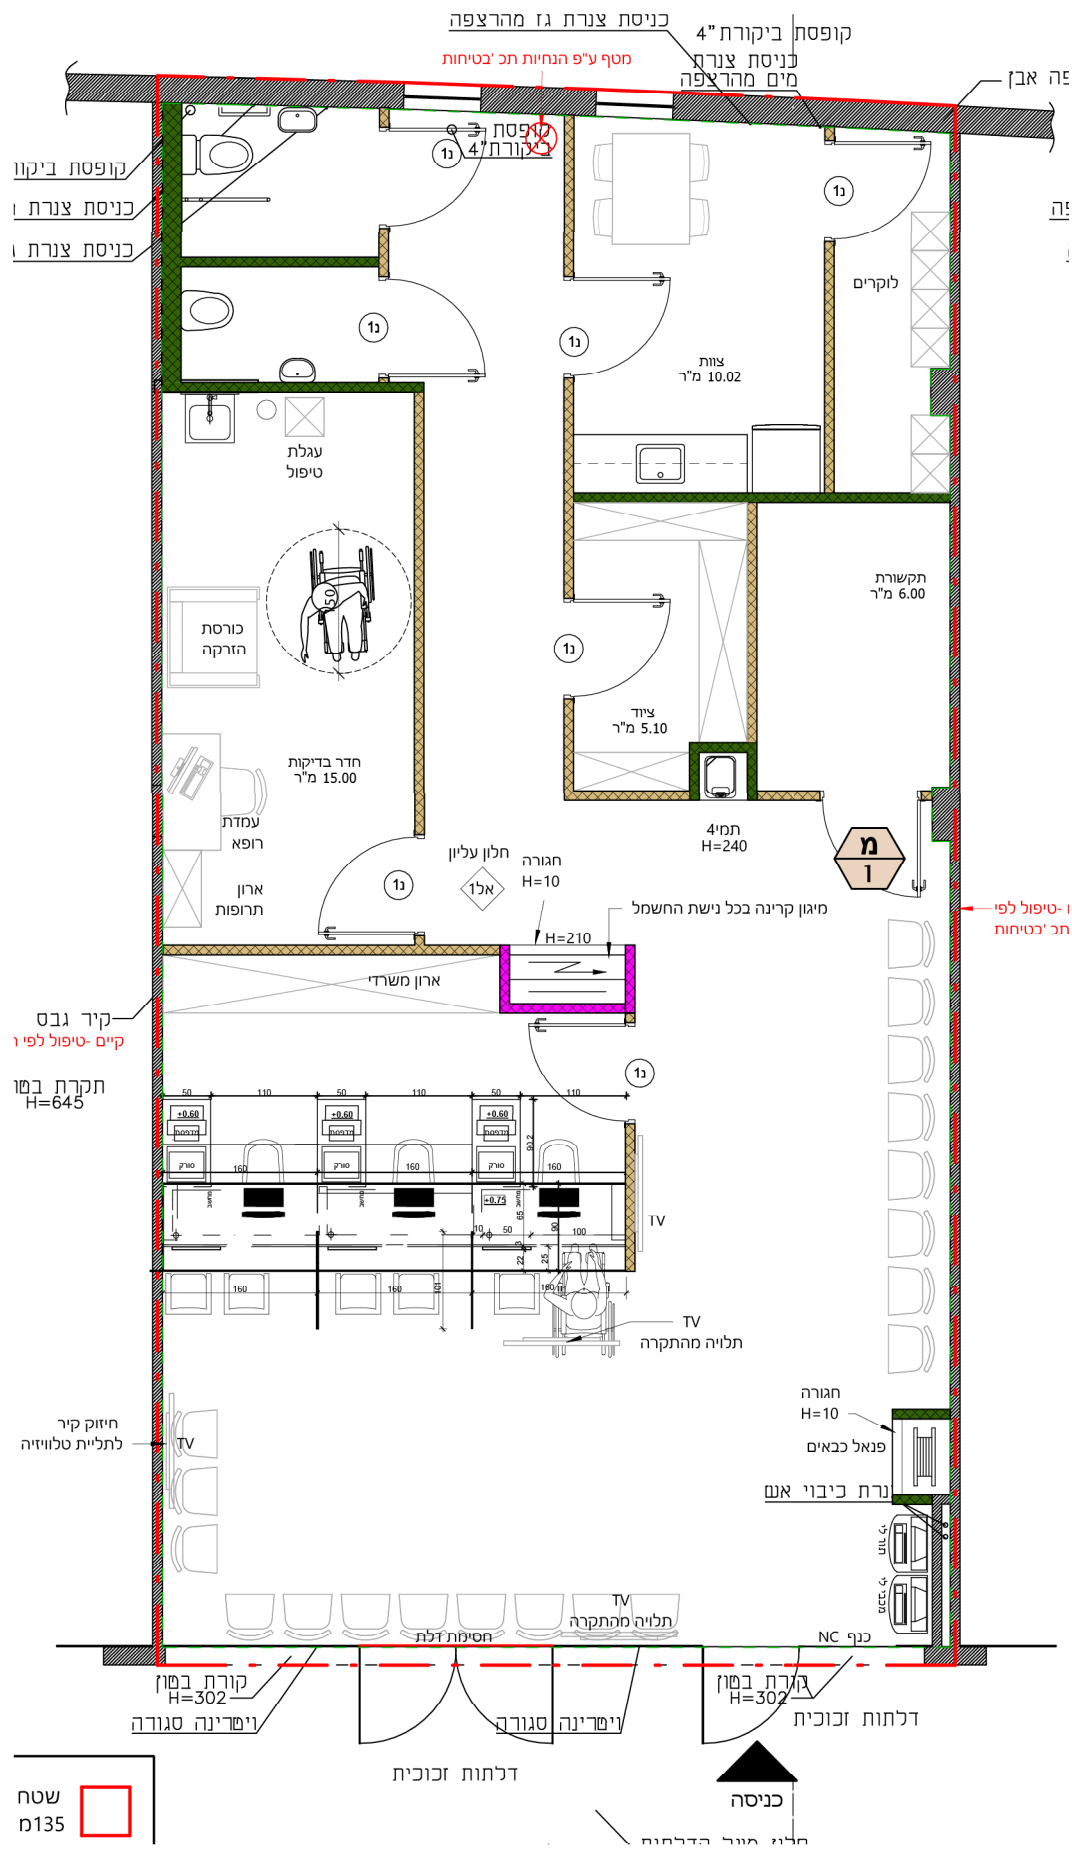

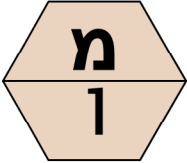רשימת מסגרות	חדרים	שם האלמנט	דלת רב בריח מבוקרת
	 מדיעין MRI עבור פרוייקט		
	תקשורת	קנ"מ	פתח בניה
	105/210	1:50	

דלת עם בקרת כניסה

יותקן מנעול חשמלי
 לפתיחת הדלת
 מחזיר דלת הידראולי
 למניעת כניסה בלתי
 מבוקרת

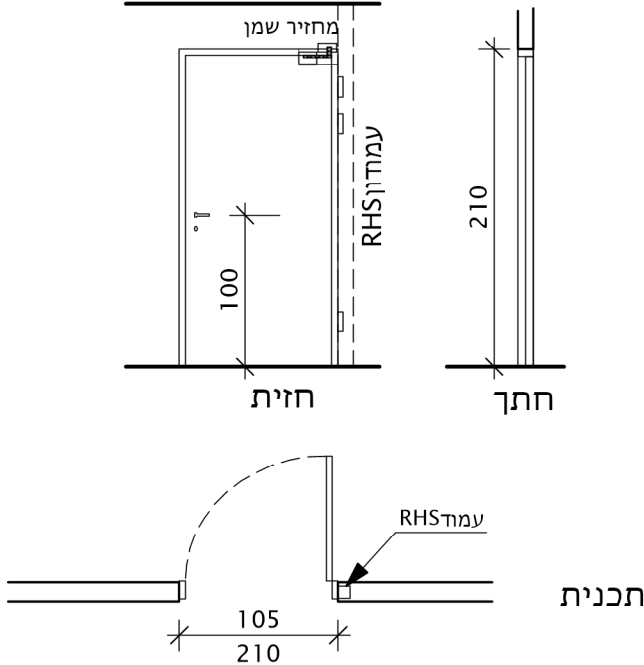

שים לב לכיוון פתיחת הדלתות ע"פ תוכנית אדריכלות


תאור הדלת	דלת רב בריחית מסוג רב בריח או שווה ערך נעילת בריחים אנכי ואופקי
ציפוי	צביעה RAL לבחירת האדריכל
כנף	פלדה ופח מגולוון בעובי כולל 46 מ"מ מנעול פרפר + מנעול פרפר
צירים	צירי חוליות ודיסקיות אוקולון
פרזול	דלת ביטחון מבוקרת כוללת מנעול ABLOY 560 ידית קבועה מבחוץ + מחזיר שמן + מפתח פרפר פנימי
משקוף	משקוף פח עובי 2 מ"מ תוצרת ש.ב.א מגולוון צבוע במקום

Architect sternfeld אבי שטרנפלד אדריכלים רחוב הרדים 11 גני יהודה 56805 יס"ל 03-5356024 info@avisternfeld.com www.avisternfeld.com	התוכניות הן רכוש המתכנן והוא בעל הזכויות עליהן. הקבלן אחראי למידות. עליו לבדוק את המידות ולהודיע לאדריכל על כל טעות, סטיה או אי התאמה - בטרם ימשיך בעבודתו.
---	---

רשימת משקופים קנ"מ 1:5


מש-1

מחיצת גבס ניצב 7
דו קרומי 12 מ"מ

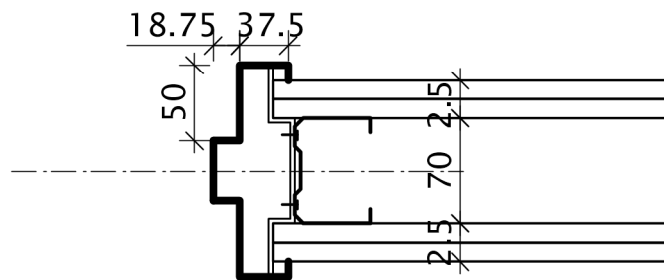


מש-2

מחיצת גבס ניצב 7
דו קרומי 12 מ"מ
חיפוי קרמיקה

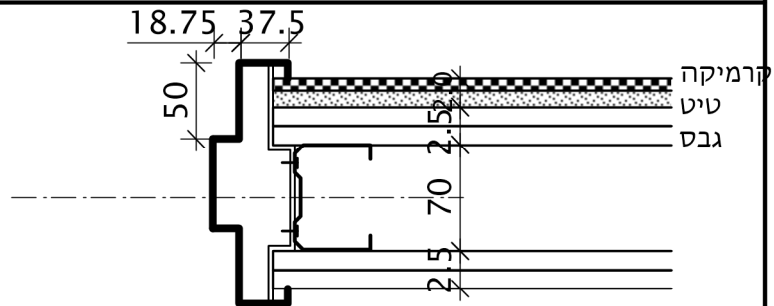


מש-3

מחיצת גבס ניצב 7
דו קרומי 16 מ"מ
חסין אש

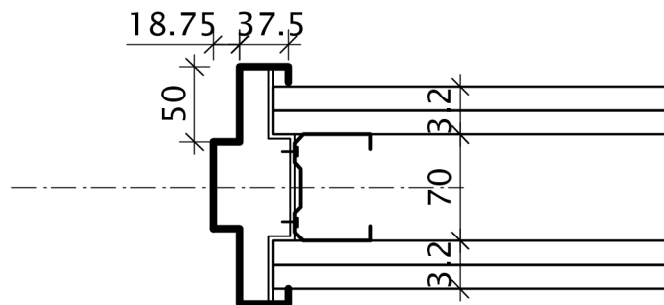

מש-4

קיר בלוקים 10
טיח פנים
קרמיקה

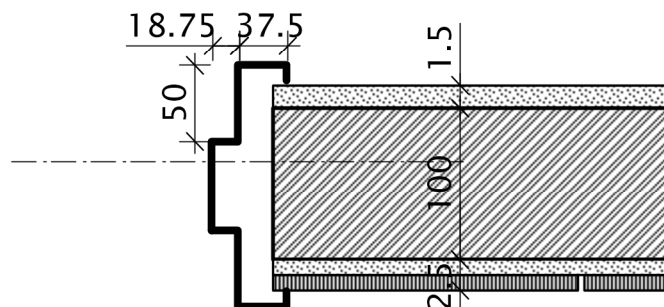

מש-5

קיר בלוקים 10
חיפוי קרמיקה
דו צדדי

