מקרא גמרים	
חיפוי קיר שינזון במעברים, המתנות ואזורים ציבוריים וחדרים לפי פרט גוון לבחירה עיי נציג מכבי פארם גובה +90 מפנל רצפה בשטחים ציבוריים	
חיפוי קיר באורטגה בזהה למשטח לפי תוכנית פריסות ומפרט מכבי	
חיפוי קיר אריחי קרמיקה לבחירת אדריכל לפי תוכנית פריסות ומפרט מכבי	
מגן לפינת קיר H=+1.20 לפי פרט על כל פינות הגבס בהתאם למפרט מכבי	
קירות פנים גמר צבע בהתאם למפרט מכבי גוון NWC040 מקסלוג נירלט	
חיפוי רצפה גרניט-פורצלן 80\80 לפי מפרט "מכבי"	

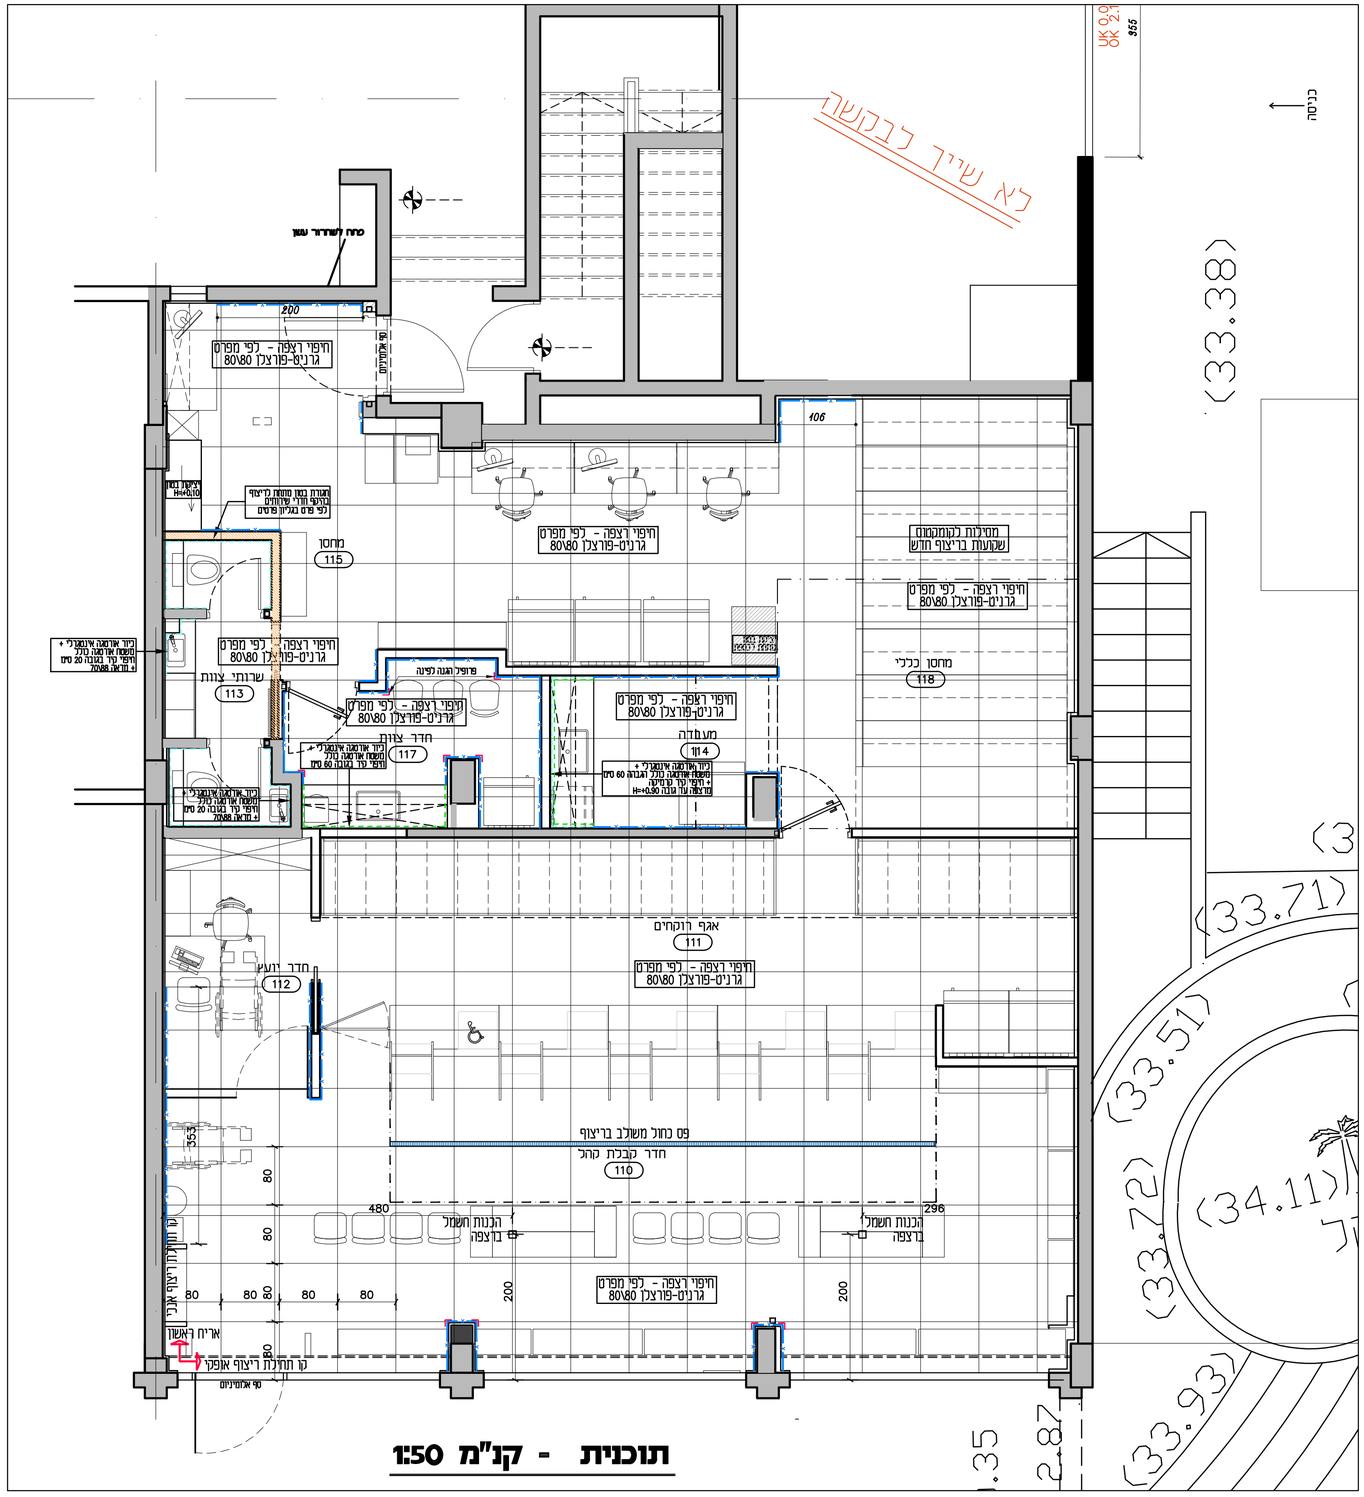
לא שייך לבקשה
UK 0.0
OK 2.1
355
(33.38)
(33.71)
(33.51)
(33.72)
(34.11)
(33.93)
כיוון הצילום
כיוון אלומיניום
200
106
חיפוי רצפה - לפי מפרט גרניט-פורצלן 80\80
מחסן
115
מסילות לקומקומים שקועות בריצוף חדש
מחסן כללי
118
שרותי צוות
113
פרופיל הגנה לפינה
חדר צוות
117
מעמדה
114
אגף הוקחים
111
חדר יועץ
112
פס כחול משולב בריצוף
חדר קבלת קהל
110
הכנות חשמל ברצפה
480
296
80
200
353
ציר אוטומטי
ציר אוטומטי + מיסמר אוטומה נלכ לגובה 60 סיס + חיפוי קיר עד סיפון מדבקות עד גובה H=0.90
ציר אוטומטי + מיסמר אוטומה נלכ חיפוי קיר בגובה 20 סיס + חיפוי אוטומה 80\80
ציר אוטומטי + מיסמר אוטומה נלכ חיפוי קיר בגובה 80 סיס
ציר אוטומטי + מיסמר אוטומה נלכ חיפוי קיר בגובה 20 סיס + חיפוי אוטומה 80\80