

מהדורה	תאריך	תאור השינוי
01	03.12.2025	תוכניות לעיון
02		
03		
04		

[illegible]

המבצע אחראי על המדות, בדיקתם והתאמתם במקום.
על אי התאמה במידות יש להודיע מיד לאדריכל.
התכנית היא רכושו הבלעדי של האדריכל, אין להשתמש
בתכנית ללא אישורו.

כל המידות בתכנית מתיחסות למרחקים בין הקירות
לפני הציפויים הסופיים שלהם כגון : ט"ח, קרמיקה וכו'.

לעיון	לביצוע	למיכרז
-------	--------	--------

תוכניות	01
	מס גרין
	1:50
שם הגרין	הניצ



למכרז	745-W-CIL-02
	031225

בית מרקחת רח' הלח"י 11 בני ברק צפון	01 גרסת
---	-----------------------


מנבי פארם




אפרת זילברמן, עיצוב-פנים ואדריכלות
Efrat Silverman Architecture & Interior-Design
נייד : 052-2869750
Mobile
efrats.arch@gmail.com

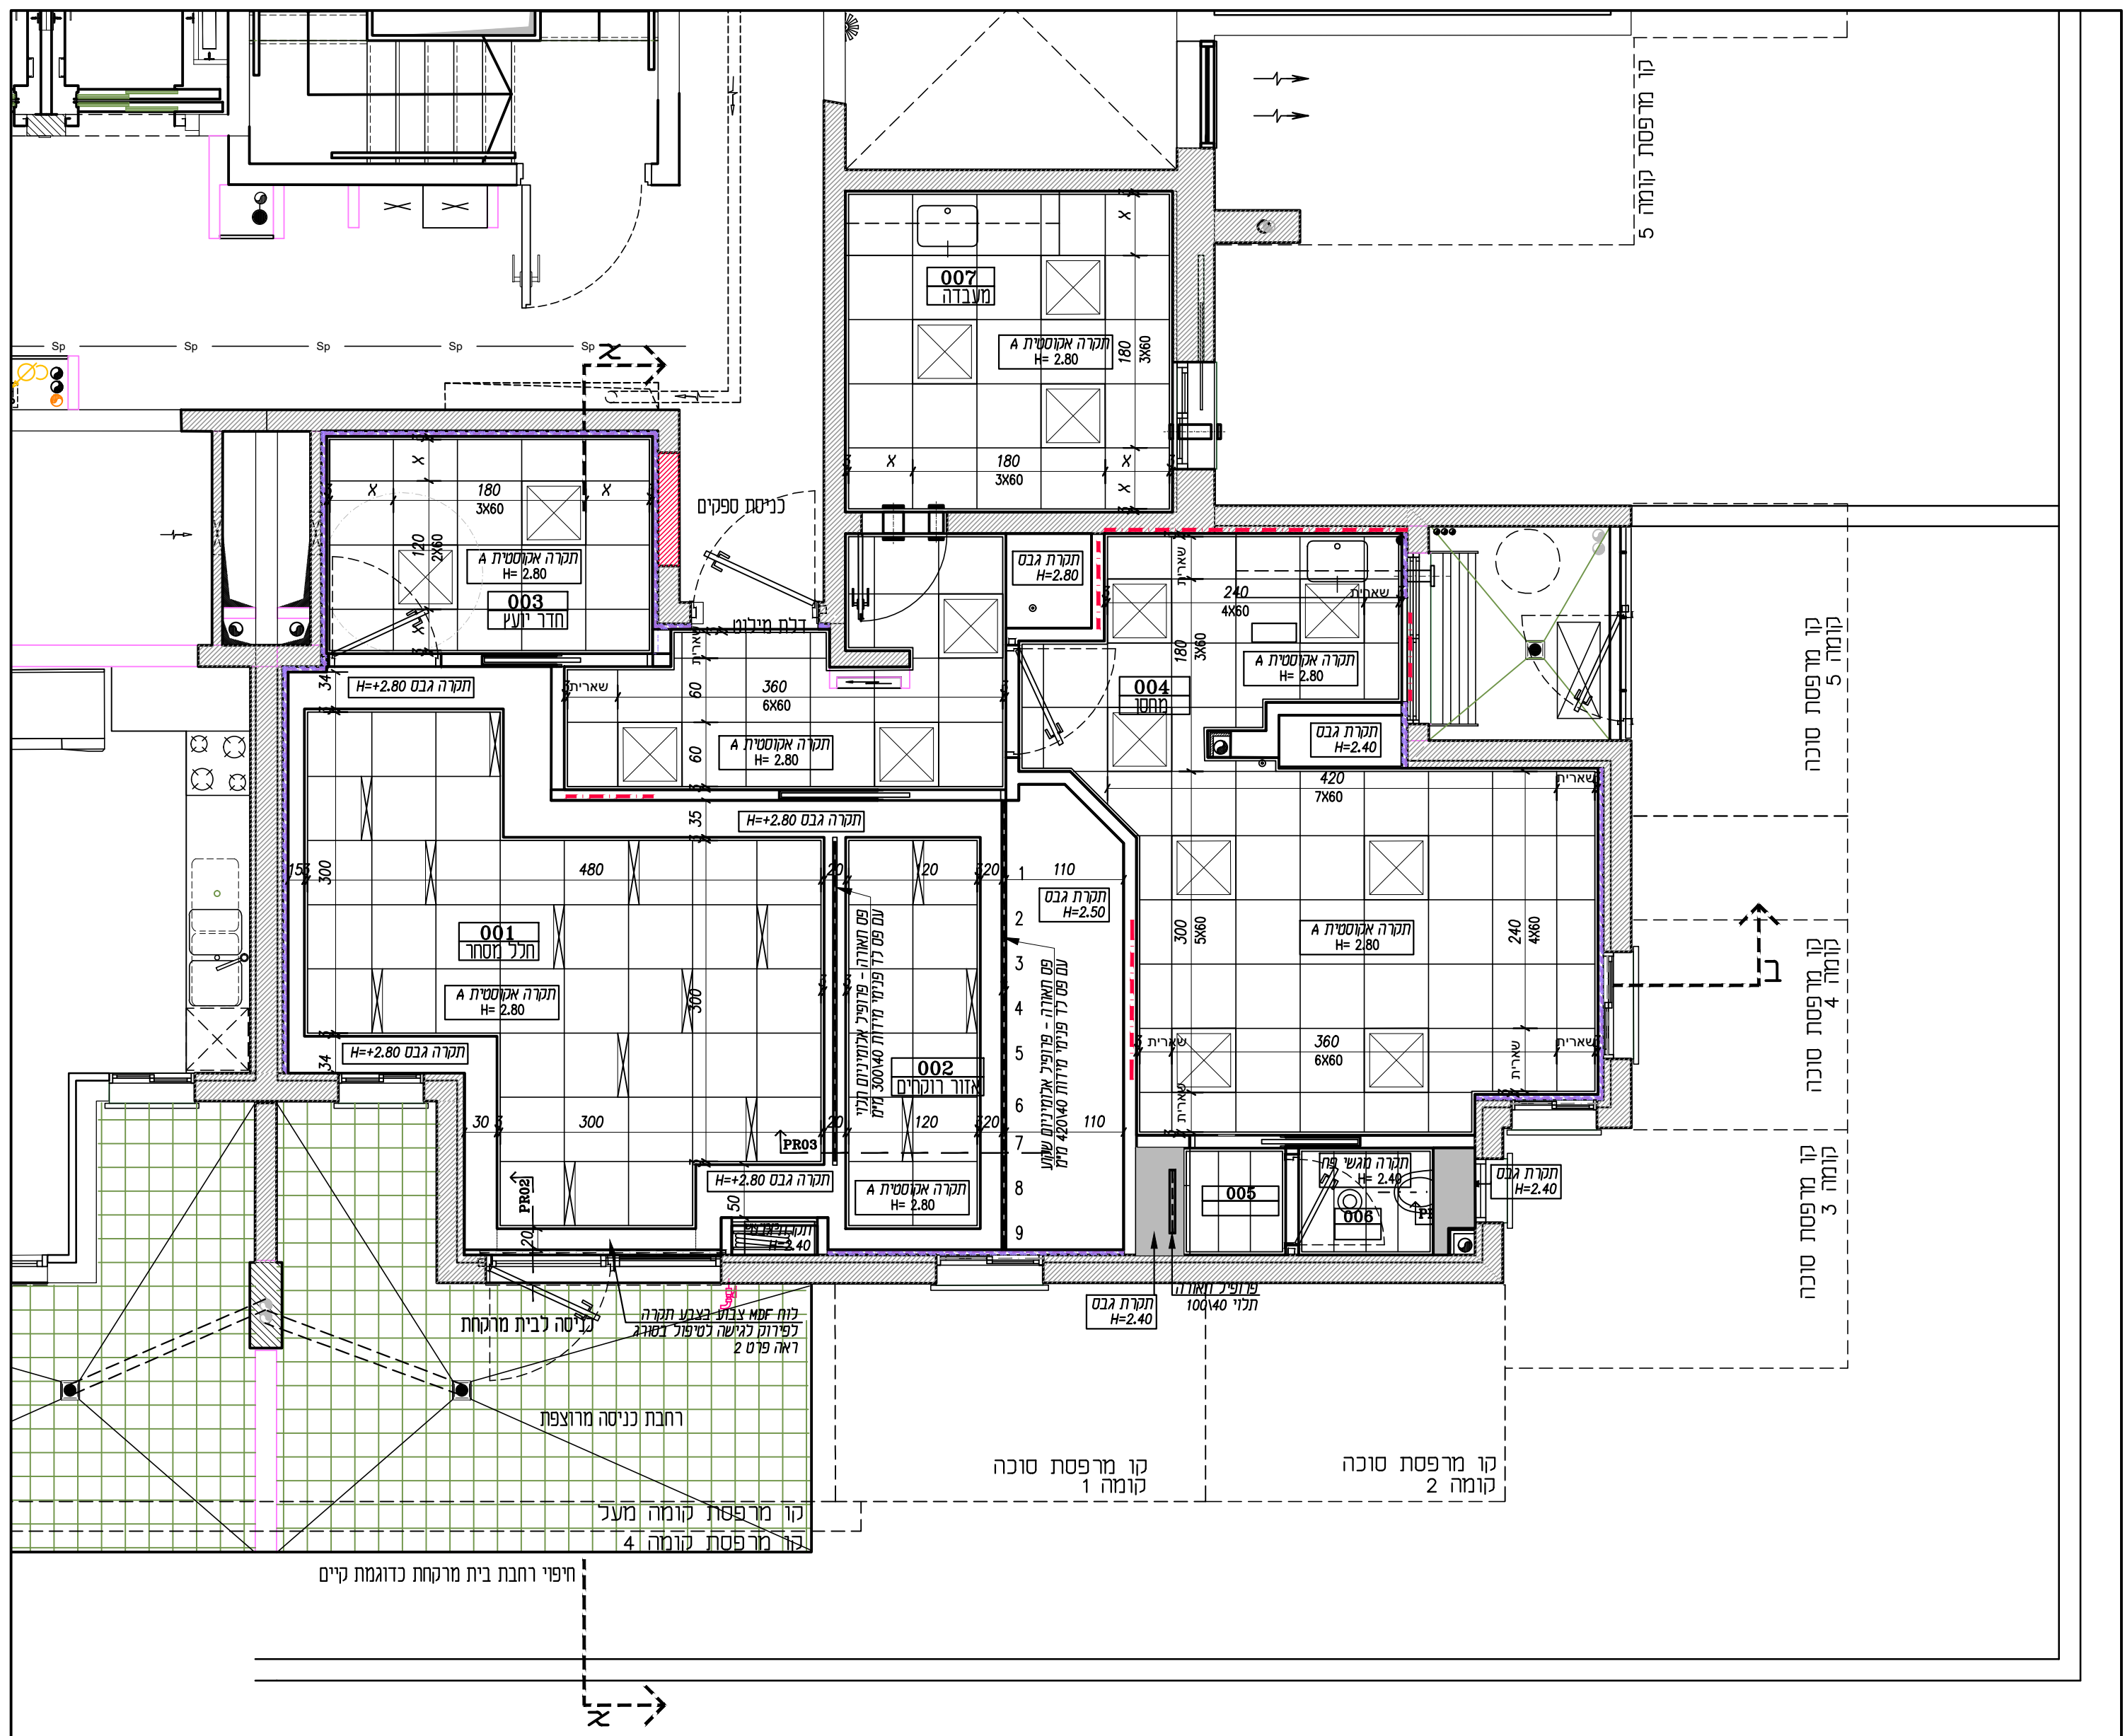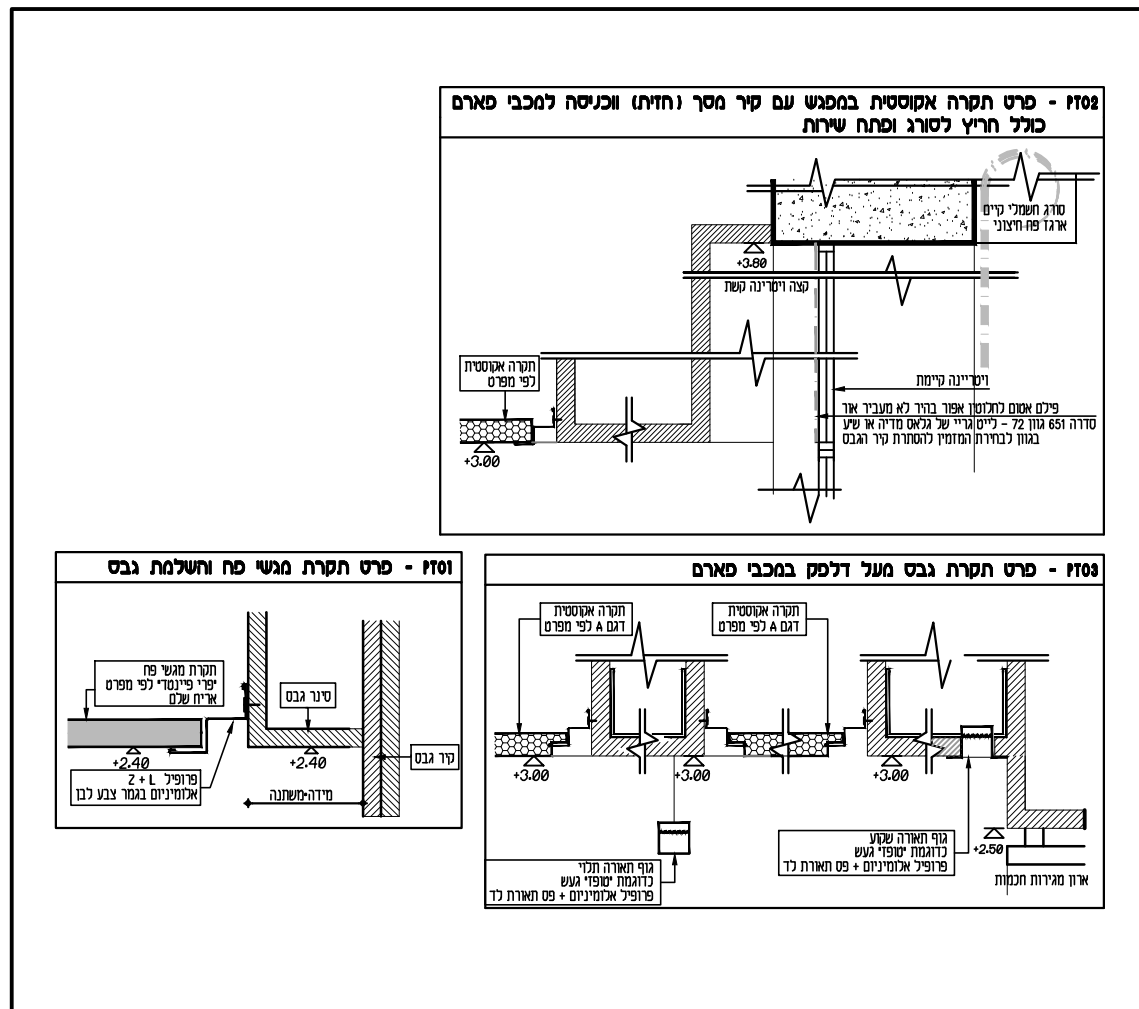


מקרא :

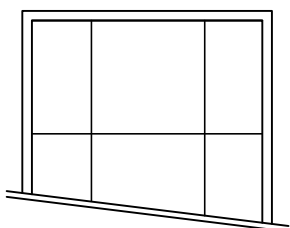

דגם A
תקרת אריחים אקוסטית
אריח Advantage-מונח
לפי מפרט מכבי שירותי בריאות
גודל אריח 60x60 ס"מ
פרופיל L+Z ברוינקר,
חיתוך פינות בגרונג
קונסטרוקציה T15 צבע לבן RAL 9003

 

קונסטרוקציה T15 צבע לבן RAL 9003
תקרת מגשי פח בלתי מחוררת
מפח מגלון "פרי פיינלד"
בצבע לבן ברוחב 30 ס"מ
קונסטרוקציה בגוון לבן
גוון RAL 9003

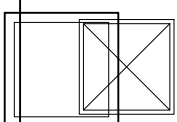

ג"ת דגם פאנלד בשיווק געש
צבע לבן עם נורות לד 40 ואט
צבע אור 3000 K שקוע בתקרה אקוסטית

ג'ת דגם טופז סטריפ לד כולל "כנפיים" במידה 595 מ"מ
 גוון לבן RAL 9003
 שקוע בתקרה אקוסטית. צבע אור 3000K



גוף תאורה שקוע בתקרת גבס:
טופז סטרייפ לד במידה משתנה
גוון לבן RAL 9003, בשיווק "געש" או ש"ע.



גוף תאורה תלוי ע"י כבלים מתקרה
טופז סטרייפ לד במידה 100 סמ' אורך
גוון לבן RAL 9003, בשיווק "געש" או ש"ע.



ג"ת דגם טיטאן געש בגוון לבן
או דגם געש פייקסלד 225 עם נורות לד 20 ואט
שקוע בתקרה אקוסטית צבע אור 3000K



ג"ת דגם געש פיקסלד פרו 185 עם נורות
לד 13 ואט, כולל עימעס
שקוע בתקרה אקוסטית צבע אור 3000K



תאורה נסתרת דגם געש פרופיל לד 7
טרימלס לתאורה דקורטיבית
עם נורות לד 26 ווט למ'



– ג"ת חרום שקוע בתקרה עם נורת לד 3 ווט דגם געש כולל ציוד אינטדרלי ותעודת מכון התקנים

- ג"ת דו- תכליתי עם נורות לד לתאורת חירום
עם שלט תלוי "יציאה" עם נורות לדים לעבודה בזמן חירום
120 דקות דגם געש דו צדדי וחד-צדדי

- ג"ת דו תכליתי לתאורת חירום עם שלט תלוי "יציאה"
עם נורות לדים לעבודה בזמן חירום
120 דקות דגם געש דו צדדי וחד-צדדי

– לחצני הדלקת תאורה עם מנורת סימון במסגרת משותפת $H=1.30$

– גלאי עשן

– גלאי עשן עם נורת סימון מותקן על תקרת בטון

– לחצן גילוי אש H=1.70

- צופר גלוי אש עם נצנץ חיצוני $H=2.50$

– צופר גלוי אש עם נצנץ פנימי $H=2.50$



ספרינקל לפי הגדרת יועץ אינסטלציה



רמקול כריזת חרוטאודיו ווידאו מותקן שקוע .
בתקרה בצמוד לקיראתקרה.

גוון תאורה 3000 K (לבן חם) לכול הגופים

כל האלמנטים ימוקמו במרכז הגיאומטרי של האריח אלא עם צוין אחרת

®