



מתקדמים בשבילך

חוברת נגרות

מודיעין MRI

תאריך עדכון

12.02.23

ביצוע



מכרז



עיון




מהדורה 1

Architect
Sternfeld

אבי שטרנפלד אדריכלים
ד"ר רחמי 4 דגדג 5647003 ת.ד. 12817 יס"ל 03-5356034
avisternfeld.com | www.avisternfeld.com


פרט 2

פרט בגב ארון

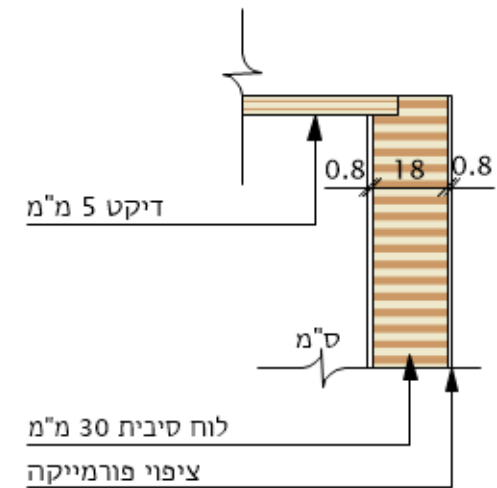

פרט 1

פרט 1-חתך ידיות אינטגרלית בחריטה בלוח דלתות ארון

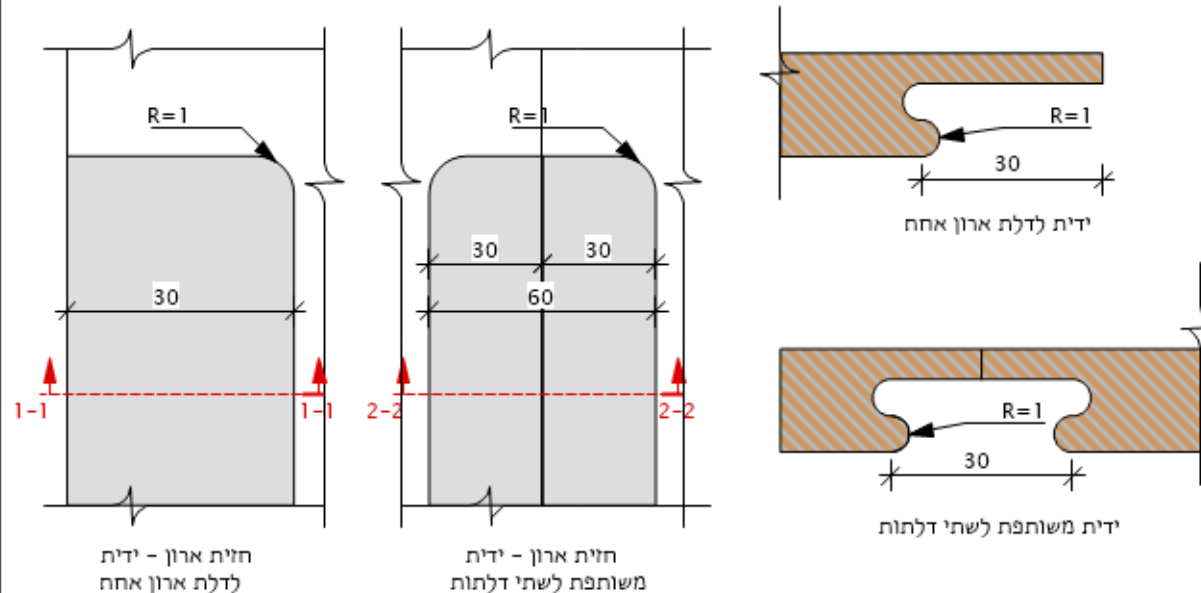


הערות לביצוע

- תוכניות אלו יש לבצע בכפוף למפרט הטכני וכתב הכמויות המצורפים לחוברת זו
- גווי פורמייקות וסוגי ידיות ל פי רשימת חומרי גמר וגוונים המצורפת כנספח לחוברת זו
- בנית הפריטים תיעשה לאחר המדידה במקום
- בכל הארונות הממוקמים בתוך נישות בנויות או מתחת לסינרים מונמכים - מידת עומק סופית תקבע בהתאמה למידת בניה בשטח
- באחריות הנגר תיאום מול בעלי מקצוע נוספים כגון תריסים חשמליים, שקעים ואביזרי חשמל
- כמות הפריטים לפי טבלת ריכוז פריטים המצורפת כנספח לחוברת זו ובהתאם לתכנית הקומה


פרט 3

פרט דלת ארון עליון חתך אנכי קנ"מ 1:2

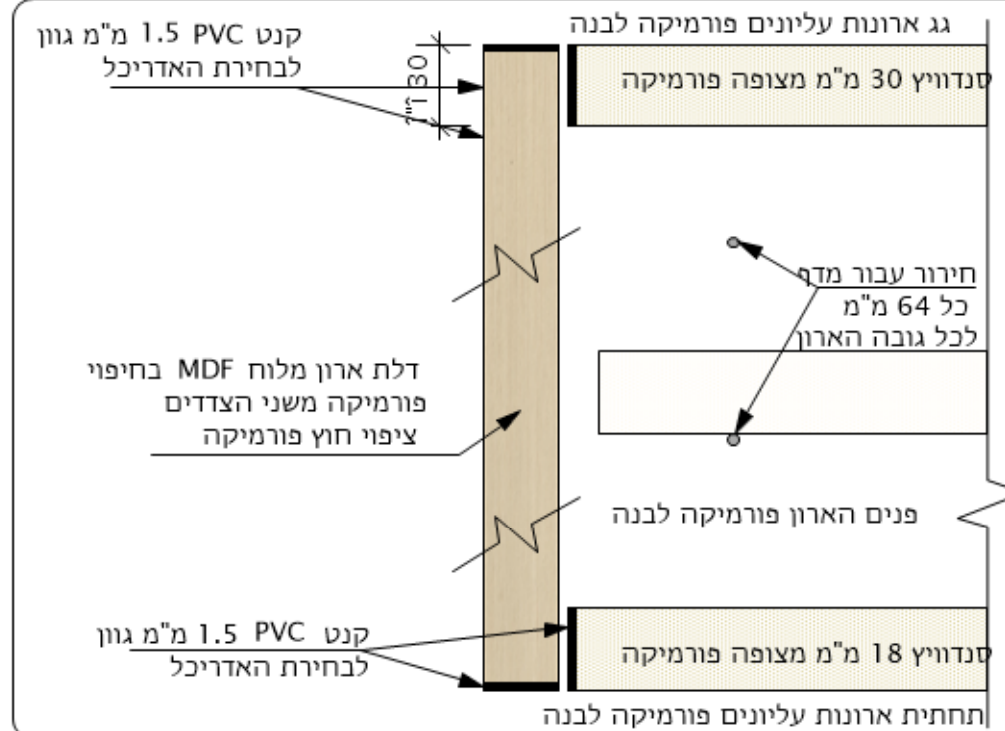


פרט 4

תלייה סמויה - עבור ארונות עליונים

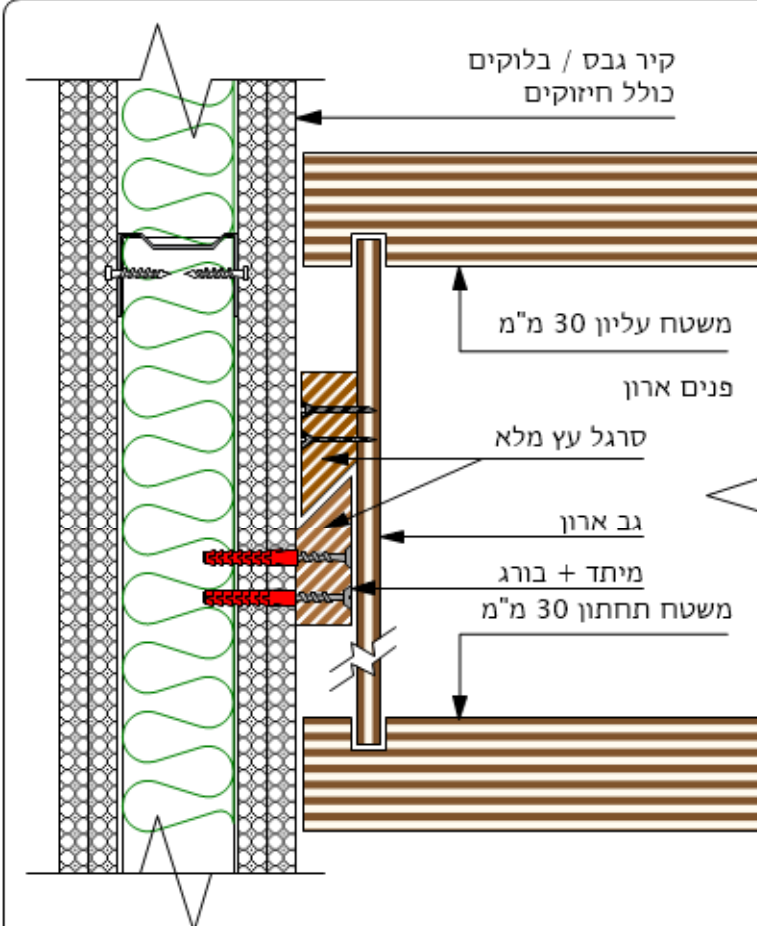


פרט 5

קנטים למשטחי שולחן

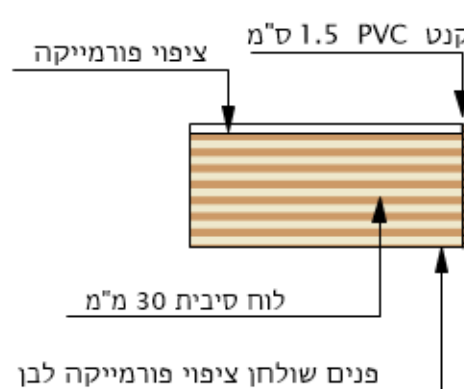

פרט 6

התקנה סמויה לדלת MDF בארונות בנישה

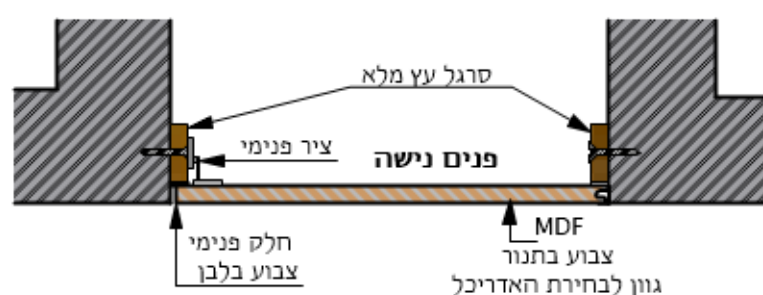

דף הנחיות כללי

[illegible]


הנחיות כלליות

הכניות אלו יש לבצע
בכפוף למפרט הטכני
כתב הכמויות המצורפים
החברת זו וכן לפי רשימת
גוזנים של הסניף

בנית הפריטים תעשה
לאחר המדידה במקום

חוברת גרות				
קוד רישום				

כל המגירות תהיינה שליפה מלאה

וטריוקה שקטה

שימושים	שם המוצר	יצרן	מק"ט
צירים לארונות	ציר קליפ טופ 110 מעלות עם בלומושן אינטגרלי אקספנדו	בלום	75B358E
צירים לארונות מיוחדים	ציר קליפ טופ 170 מעלות עם בלומושן אינטגרלי אקספנדו	בלום	71B658E
צירים לזכוכית	ציר קליפ טופ 110 מעלות עם בלומושן אינטגרלי + כיסוי עגול ניקל מט	בלום	75T4100
תושבות	תושבת קליפ אקספנדו	בלום	174E610Z
מסילות למגירות עץ	מסילות מסוג טנדם מובנטו כולל בלומושן אינטגרלי	בלום	B560HXX
מגירות מתכת BOX	מגירות טנדם בוקס מסוג אנטארו או אינטיבו, כולל דפנות הגבהה	בלום	BAWXXQ3
ידיות/לחזיתות	אינטגרליות/או הנקבע בתוכנית	בלורן/נילסן	6046
תומכי מדף לעץ וזכוכית	נושא מדף מתכת + פייטמה וואקום לקידוח 5 מ"מ	בלורן/יעד פרזול	4303.501
רגלי סוקל מתכוונים	רגל 120 מ"מ/150 מ"מ	וולפטו-בלורן	10/04.A120
פסי סוקל PVC	פסי סוקל PVC גוון לבחירת האדריכל או אלומיניום במידה ולא נקבע גוון	וולפטו-בלורן	20/42.400E32
גלגלים	קוטר 50 למשקל 100 ק"ג עם משכך רעשים- גומי	יעד פרזול	
מנעולים	מסוג אברגוד כולל מפתח מאסטר מתקפל, גם לדלתות/ולזכוכית	יעד פרזול דומיסיל /ירדני	
פתחי איורור	עגול או מלבני בהתאם לצוין בתוכנית ניקל/אלומיניום/נירוסטה		
פתחי תקשורת לכבלים	עגול בהתאם לצוין בתוכנית ניקל/אלומיניום/צבעוני קוטר 80 ס"מ		
מסגרת לפתקיות	בחזית המיגרות תותקן מסגרת לפתקית שם		
ברגים וסיכות	מאיכות אירופאית ללא החלדה	יעד פרזול/דומיסיל	
סלי רשת בארונות	סל רשת ניקל צפופה משולב מסילה טנדם ש.כ	סאגל	90000933
מגירות מתכת BOX לתיוק	מוט לתיקיות לעומק ורוחב כולל חלוקות	בלום	zrm1105
דלתות הזזה לארונות	מדגם GKK ללא מסילה בריצפת הארון	בלורן	53.3057

יש להתאים את כל סוגי הפרזול בהתאם להנחיות היצרן לגבי כמות ומשקלי נשיאה. ניתן להשתמש בפרזולים אחרים באותו שווה ערך כספי

רשימת פרזול

[illegible]


				תאריך

קוד הפריט


נג-01

EGGER-H3331ST10	פורמייקה	חזיתות
מזונית - 4236	אלון	סוקל
EGGER-H1001ST9	פורמייקה	משטח
מזונית- 3102	לבן	עליון
PVCתואם		קנט 17 מ"מ
דומיסל - 5018 מ"מ 96	ניקל מוברש	דיות נגרות

חזית ארונית מגירות בגמר פורמיקה	
גוון לבן EGGER של חברת	
דגם W1001 ST9	
Solid Premium White	
משטח עליון בגמר פורמיקה	
גוון עץ אלון EGGER של חברת	
דגם H3331 ST10	
Natural Nebraska Oak	
גמר קנט PVC תואם פורמיקה	
מחשב חלוי על מנשא מתועש	
תעלת כבילה	
קו חלוקת משטח עליון	
קושרת תחת משטח	
מתחילה 10 ס"מ מהקצה	
סינר צניעות	
פתח 8" כולל אבזר פלסטיק	

H=140 מחיצת זכוכית מחוסמת 10 מ"מ חלבית עם פרופיל סרגל אלומיניום מוברש היקפי

משטח עליון בגמר פורמיקה גוון לבן EGGER של חברת W1001 ST9 דגם Solid Premium White	חזיתות בגמר פורמיקה גוון עץ אלון EGGER של חברת H3331 ST10 דגם Natural Nebraska Oak
--	--

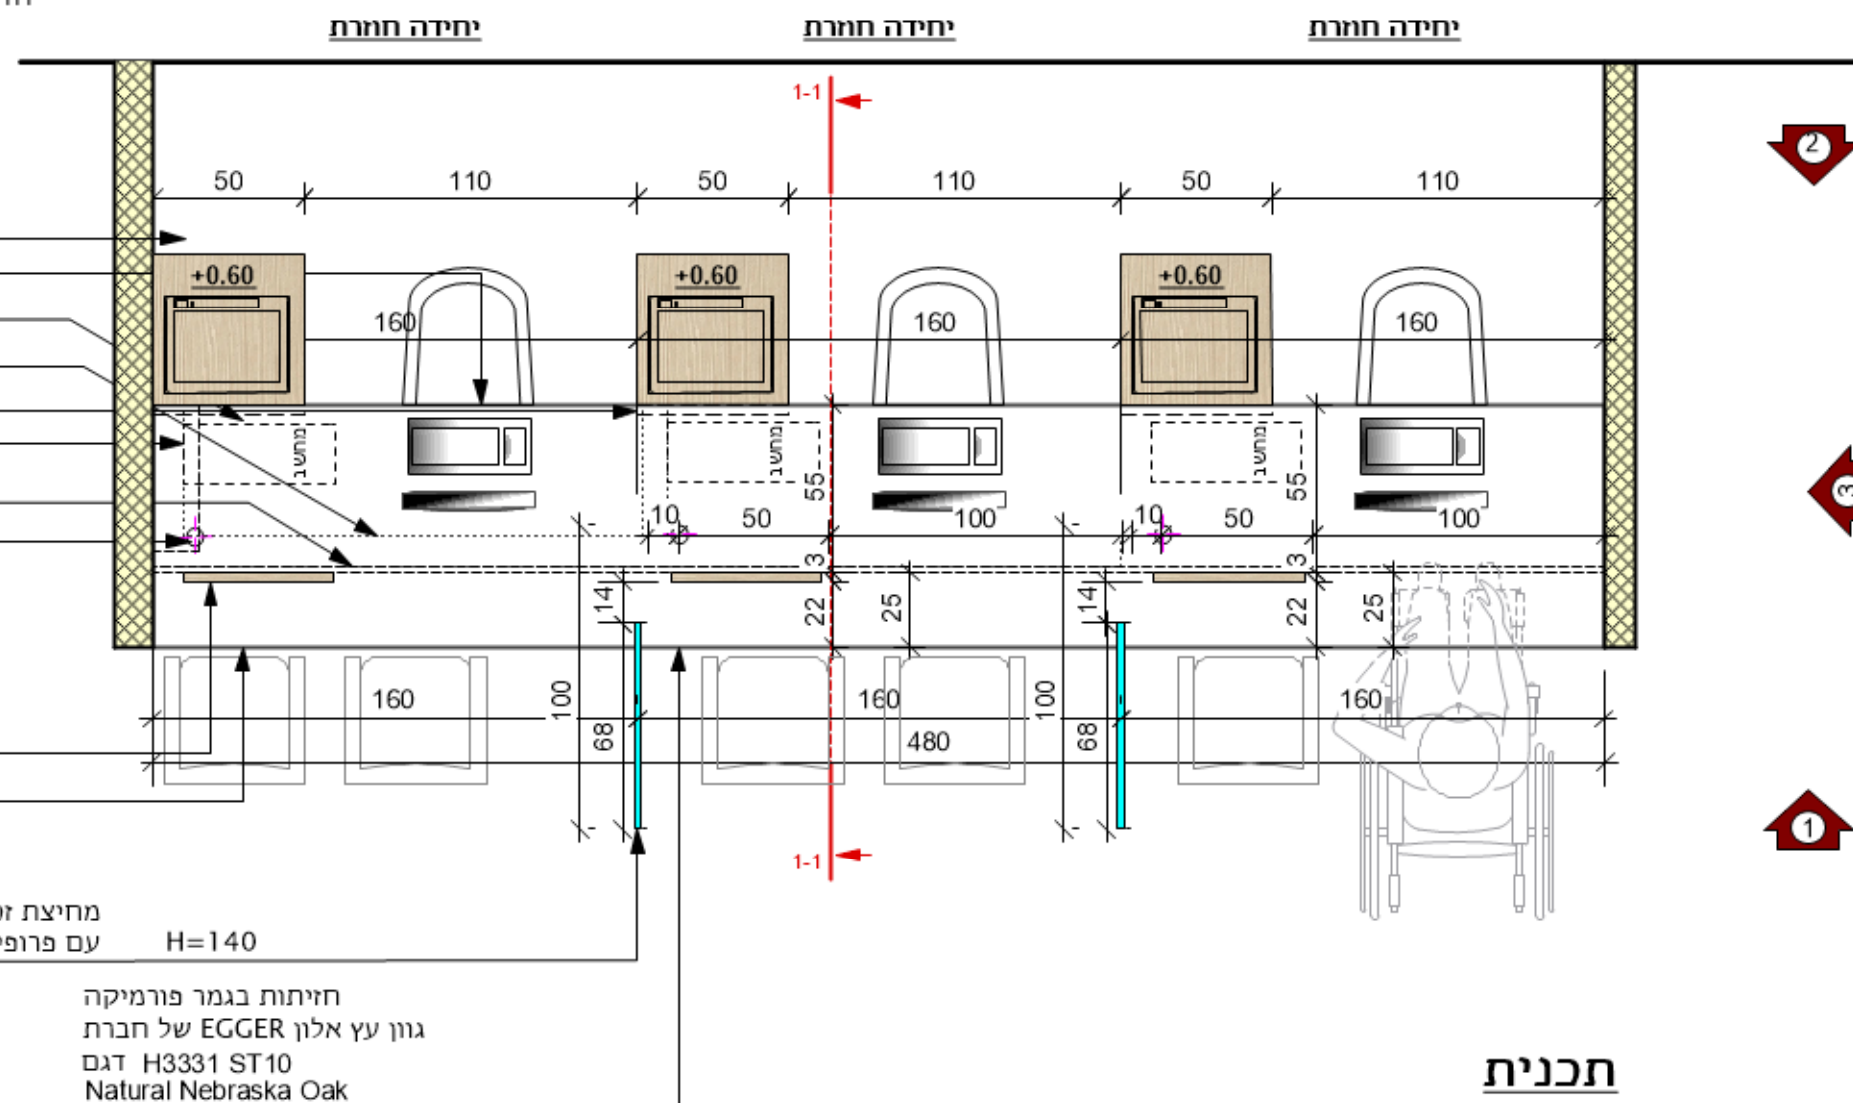

תכנית

עֲדוֹנוֹת	
-----------	--



תכניות אלו יש לבצע
בכפוף למפרט הטכני
וכתב הכמויות המצורפים
לחוברת זו וכן לפי רשימת
גוזנים של הסניף

בניית הפריטים תעשה
לאחר המדידה במקום

1	מספר מהדורה
---	-------------

10

1

3






1

1

1

1

2

5

100

5

1

[illegible]

ארונות חשמל - יש לבצע התאמת דלתות **לאחר** התקנת ארון חשמל


EGGER-H3331ST10	פורמייקה	חזיתות
4236 - מזונית	אלון	סוקל
EGGER-H1001ST9	פורמייקה	משטח
3102 - מזונית	לבו	עליון
PVC תואם		קנט 17 מ"מ
דומיסל - 5018 96 מ"מ	ניקל מוברש	ידיות נגרות

נעילה בכל המגירות והארונות
כל המדפים בארונות וארונות יהיו ניתנים לכיוון
יש להוסיף רגליות פילוס לכל פרטי הנגרות
מידות סופיות ילקחו בשטח - באחריות הנגר
כל קדחי המעבר יבוצעו באתר בתיאום עם מכבי
נעילת MASTER KEY בכל המגירות והארונות


ארונות חשמל - יש לבצע התאמת דלתות **לאחר** התקנת ארון חשמל

תכניות אלו יש לבצע
בכפוף למפרט הטכני
כתב הכמויות המצורפים
לחוברת זו וכן לפי רשימת
גוזנים של הסניף

בניית הפריטים תעשה
לאחר המדידה במקום

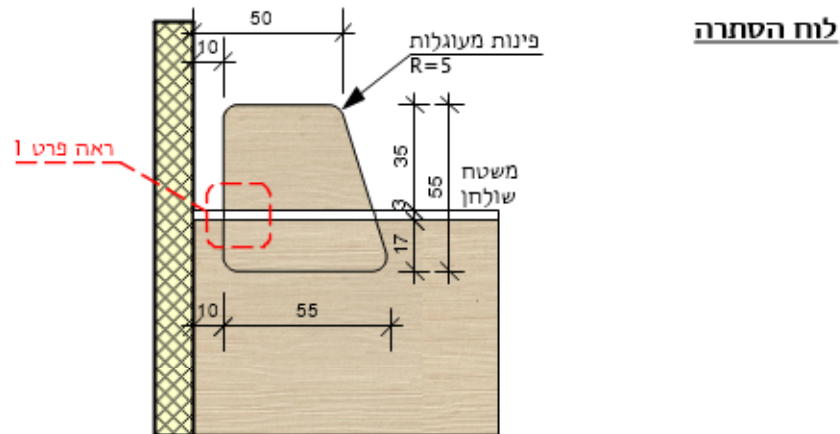


לוח MDF בגמר פורמיקה
גוון עץ אלון EGGER של חברת
H3331 ST10
Natural Nebraska Oak

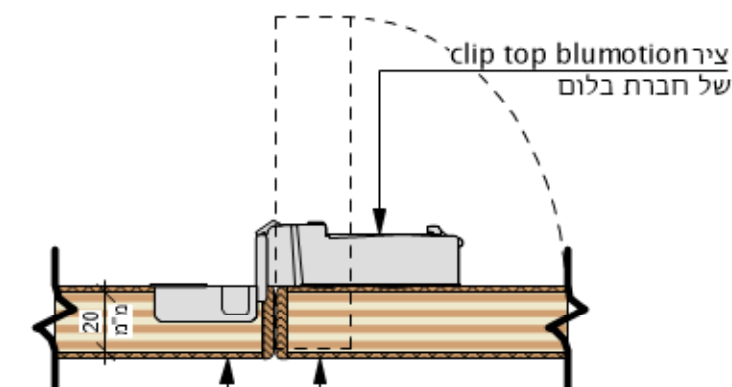


סינר צניעות בגמר פורמיקה
גוון עץ אלון EGGER של חברת
H3331 ST10
Natural Nebraska Oak

דלתיות פנדל עבור נגישות
בגמר פורמיקה
גוון עץ אלון EGGER של חברת
H3331 ST10
Natural Nebraska Oak

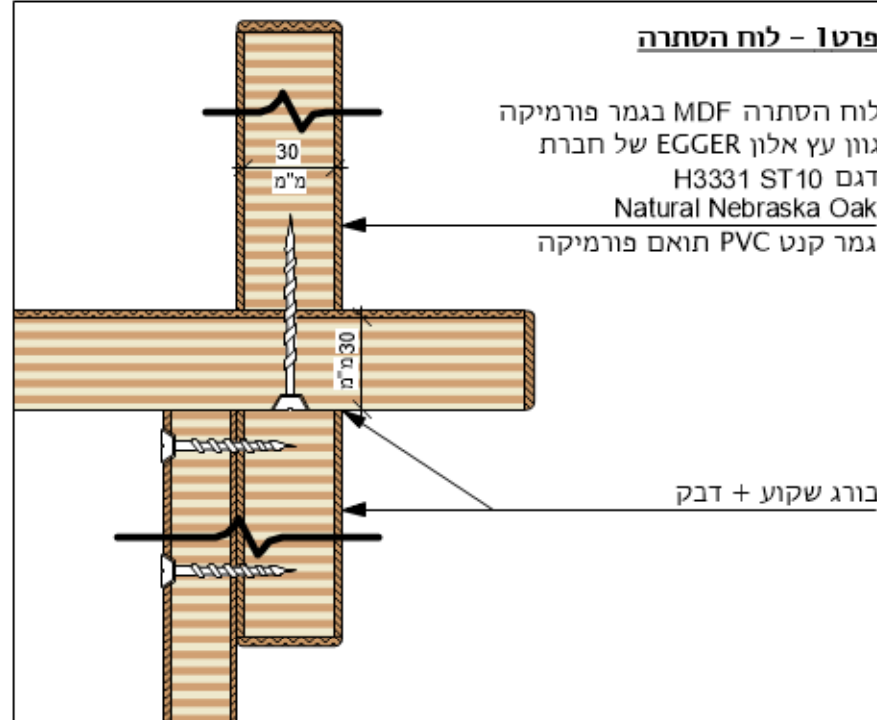

לוח הסתרה MDF בגמר פורמיקה
גיון עץ אלון EGGER של חברת
H3331 ST10
Natural Nebraska Oak
גמר קנט PVC תואם פורמיקה

בורג שקוע + דבק

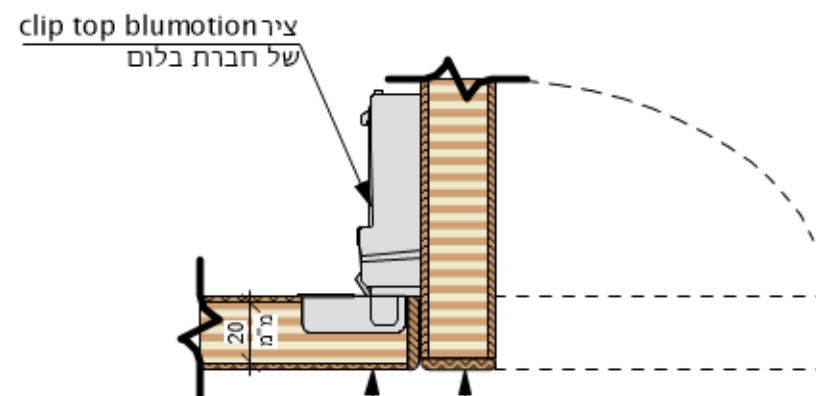

סינר צניעות בגמר פורמיקה
גון עץ אלון EGGER של חברת
H3331 ST10
Natural Nebraska Oak

דלתיות פנדל עבור נגישות
בגמר פורמיקה
גוון עץ אלון EGGER של חברת
דגם H3331 ST10
Natural Nebraska Oak

דלפק קבלה 01-0

[illegible]


תכניות אלו יש לבצע
בכפוף למפרט הטכני
וכתב הכמויות המצורפים
לחוברת זו וכן לפי רשימת
גוזנים של הסניף

בניית הפריטים תעשה
לאחר המדידה במקום

1	מספר מהדורה
	תאריך הדפסה

שם הפרוייקט




MRI מודיעין

רש"א הגליון

חוברת נגרות

קוד הפריט

03-λ1



אבי שטרנפלד אדריכלים
 דרך הירושלים 4 יצחק 5647800 תל אביב 62-5266324
 avia@avisternfeld.com | www.avisternfeld.com

נעילה בכל המגירות והארונות
כל המדפים בארונות וארונות יהיו ניתנים לכיוון
יש להוסיף רגליות פילוס לכל פרטי הנגרות
מידות סופיות ילקחו בשטח - באחריות הנגר
כל קדחי המעבר יבוצעו באתר בתיאום עם מכבי
נעילת MASTER KEY בכל המגירות והארונות

Technical drawing of a desk setup. The desk is represented by a horizontal line. A monitor is positioned on the desk. A tower unit is positioned below the desk, with an arrow pointing to it. Dimensions are indicated with arrows and numbers:

- Horizontal dimensions (from left to right): 95, 91, 510.
- Vertical dimensions (from bottom to top): 72, 75.

מתקן נושא מתועש
לכונן מחשב בצבע לבן
מתחתית המשטח העליון
ההתקנה תבוצע בשטח
בתאום המזמין

רגל מתכת תוצרת
BOX& OUT
שלד לשולחן דגם אלפא
שכטר רוכב ללא קושרת
רוחב רגל תחתון 70 ס"מ
רוחב עליון 45 ס"מ
צבוע לבן RAL 9003

חתך 1-1

[illegible]


				תאריך

תאריך הדפסה
קנ"מ
שם הפרוייקט



נרשם הגיליון
חוברת נגרות

Architect
Sternfeld
אבי שטרנפלד אדריכלים

EGGER-H3331ST10	פורמייקה	חזיתות
מזונית - 4236	אלון	טוקל
EGGER-H1001ST9	פורמייקה	משטח
מזונית - 3102	לבן	עליון
PVC תואם		קנט 17 מ"מ
דומיסל - 5018 96 מ"מ	ניקל מוברש	דיות נגרות

ארונות חשמל - יש לבצע התאמת דלתות לאחר התקנת ארון חשמל

A large wooden cabinet with a white countertop and a grid of clear storage bins on top, located in a clinical setting. The cabinet has multiple drawers and doors with handles. To the left, there is a desk with a computer monitor and printer. To the right, there is a patient examination table.

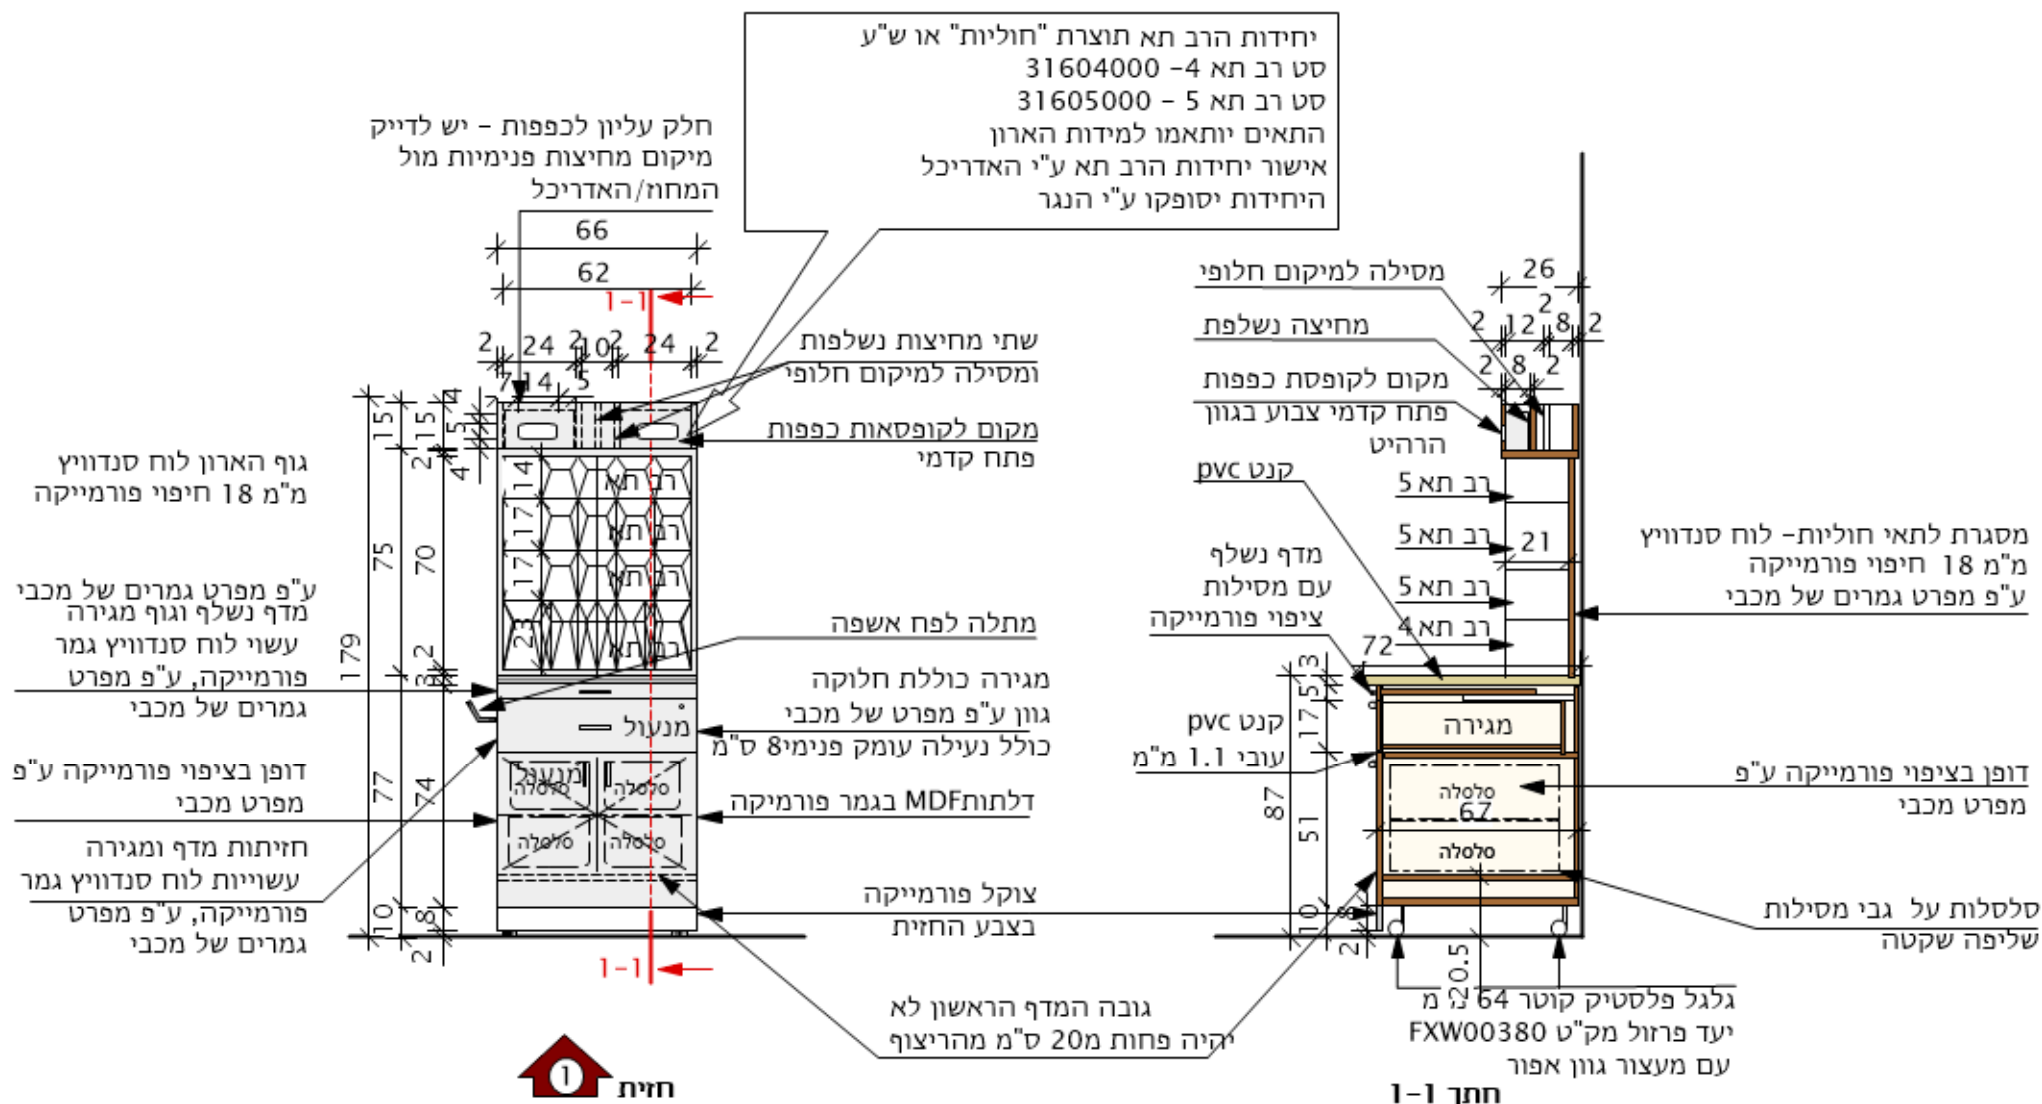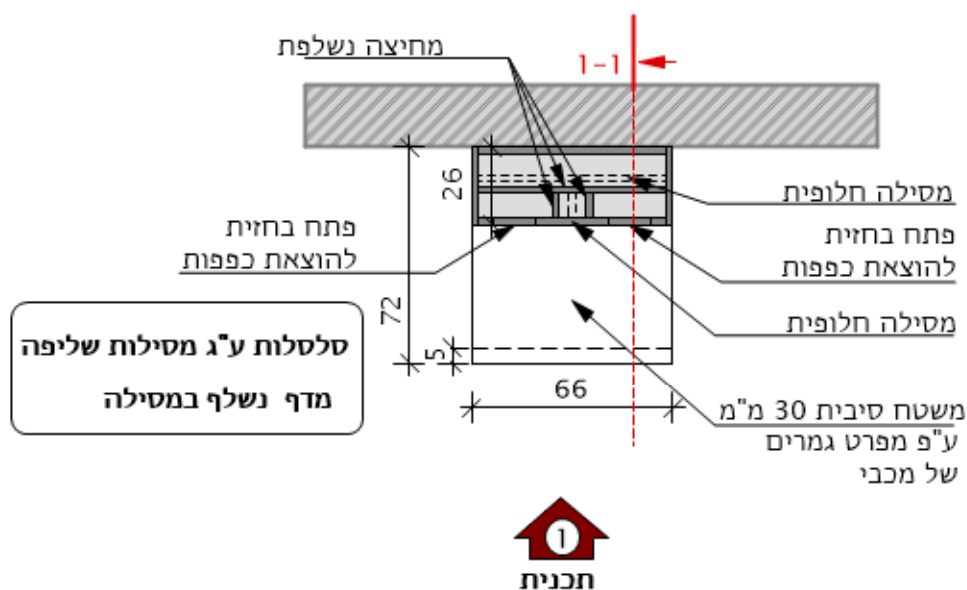

[illegible]


☐ 1	☒ 2	☐ 3	☐ 4	



קנ"מ	
שם הפרוייקט	

נחשאת הגיליון
חוברת נגרות

Architect
Sternfeld
אבי שטרנפלד אדריכלים
171 תל אביב 6100000
www.abi-sternfeld.com

EGGER-H3331ST10	פורמייקה אלון	חזיתות, סוקל
מזונית - 4236		
EGGER-H1001ST9	פורמייקה לבן	משטח עליון
מזונית - 3102		
PVCתואם		קנט 17 מ"מ
דומיסל - 5018 מ"מ 96	ניקל מוברש	ידיות נגרות

ארונות חשמל - יש לבצע התאמת דלתות לאחר
התקנת ארון חשמל

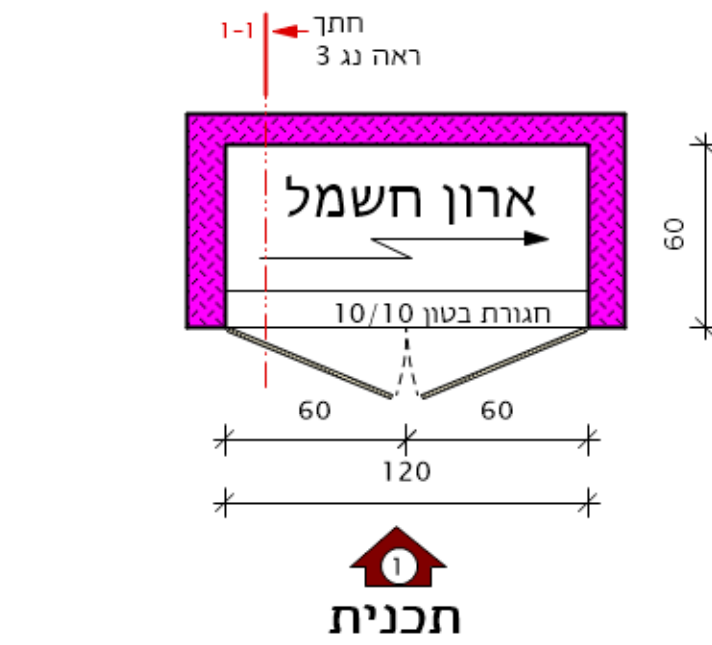
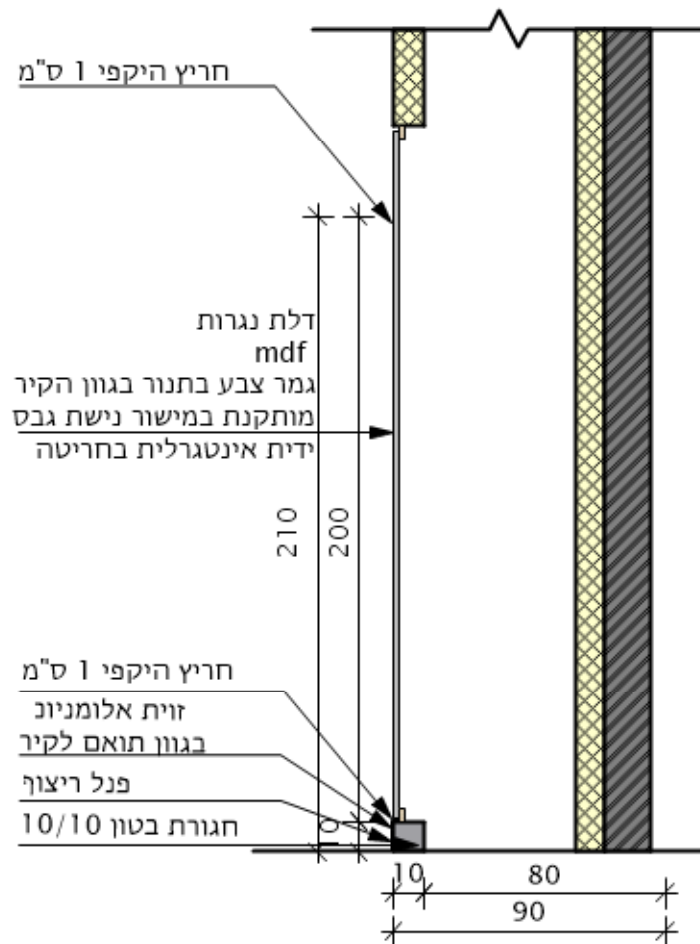


א. ארונות חשמל – יש לבצע התאמת דלתות לאחר התקנת ארון חשמל


				תאריך

Architect
Sternfeld
אבי שטרנפלד אדריכלים
03-5788000 | 071-128117 | 071-5647888 | 071-5647888
aviv@avisternfeld.com | www.avisternfeld.com

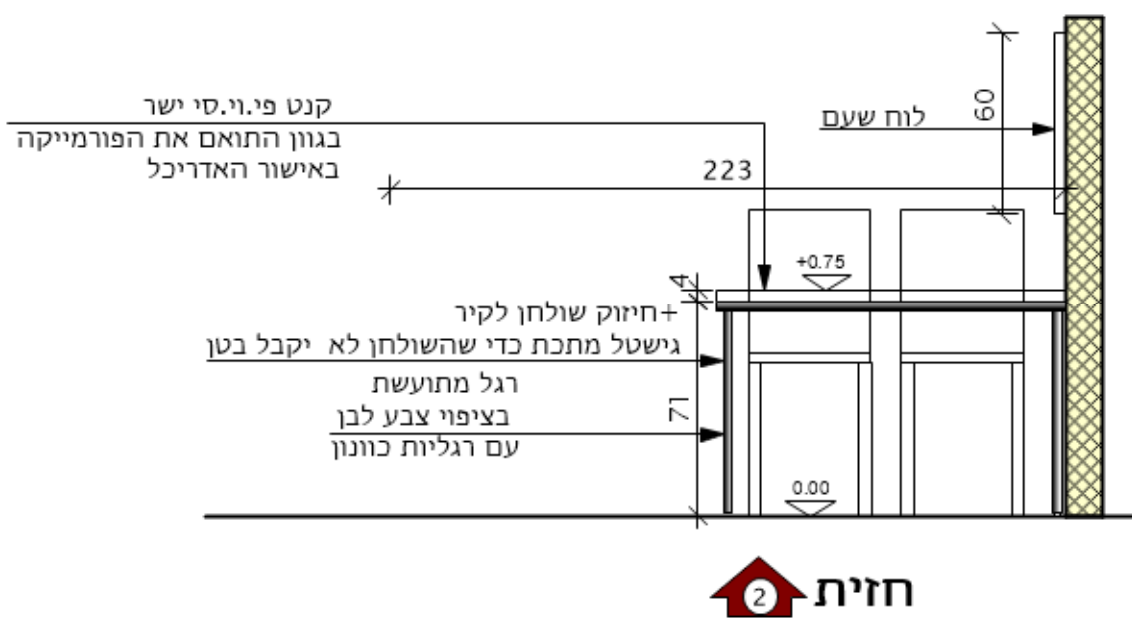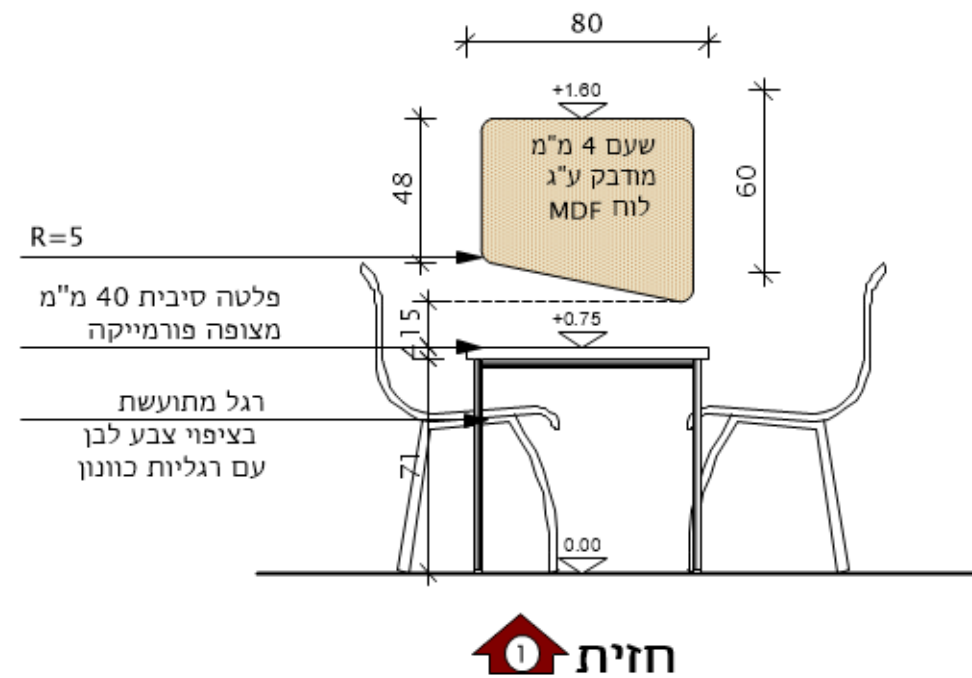

[illegible]

EGGER-H3331ST10	פורמייקה אלון	חזיתות סוקל
מזונית - 4236		
EGGER-H1001ST9	פורמייקה לבן	משטח עליון
מזונית - 3102		
PVC תואם		קנט 17 מ"מ
דומיסל - 5018 מ"מ 96	ניקל מוברש	ידידות נגרות
נעילה בכל המגירות והארונות		
כל המדפים בארונות וארוניות יהיו ניתנים לכיוון		
יש להוסיף רגליות פילוס לכל פרטי הנגרות		
מידות סופיות ילקחו בשטח - באחריות הנגר		
כל קדחי המעבר יבוצעו באתר בתיאום עם מכבי		
נעילת MASTER KEY בכל המגירות והארונות		
ארונות חשמל - יש לבצע התאמת דלתות <u>לאחר</u> התקנת ארון חשמל		