




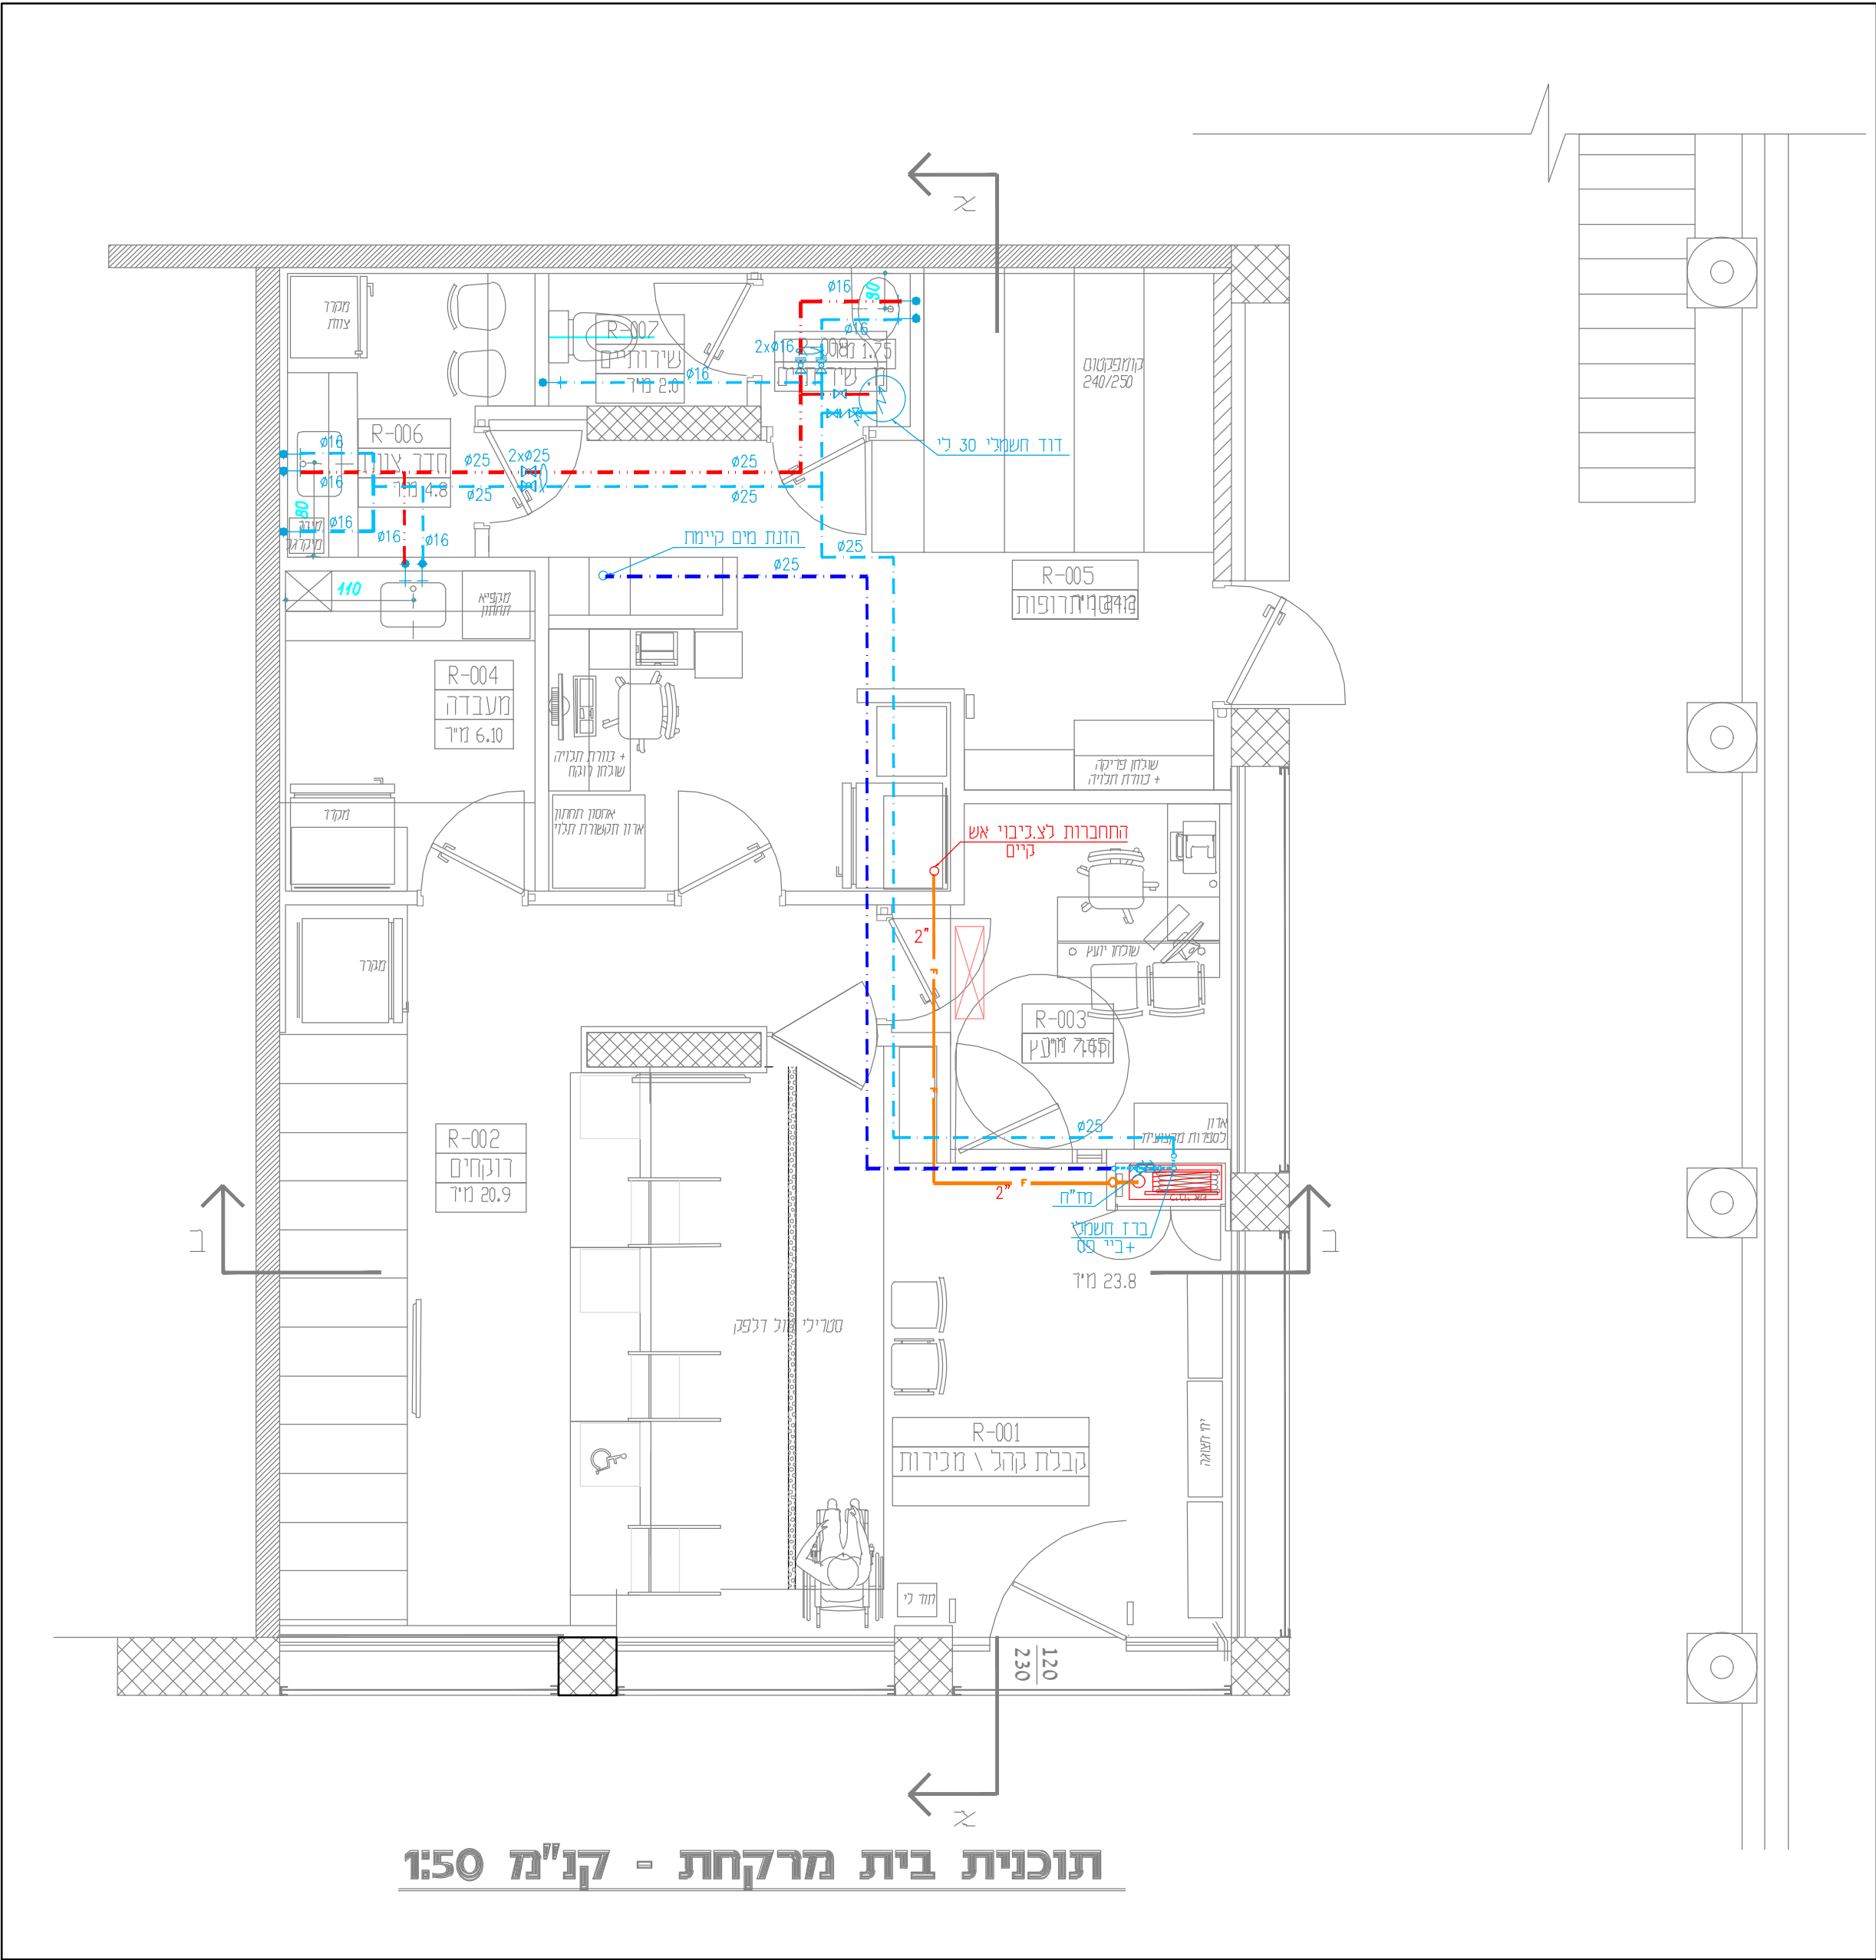

תוכנית בית מרקחת - קנ"מ 1:50

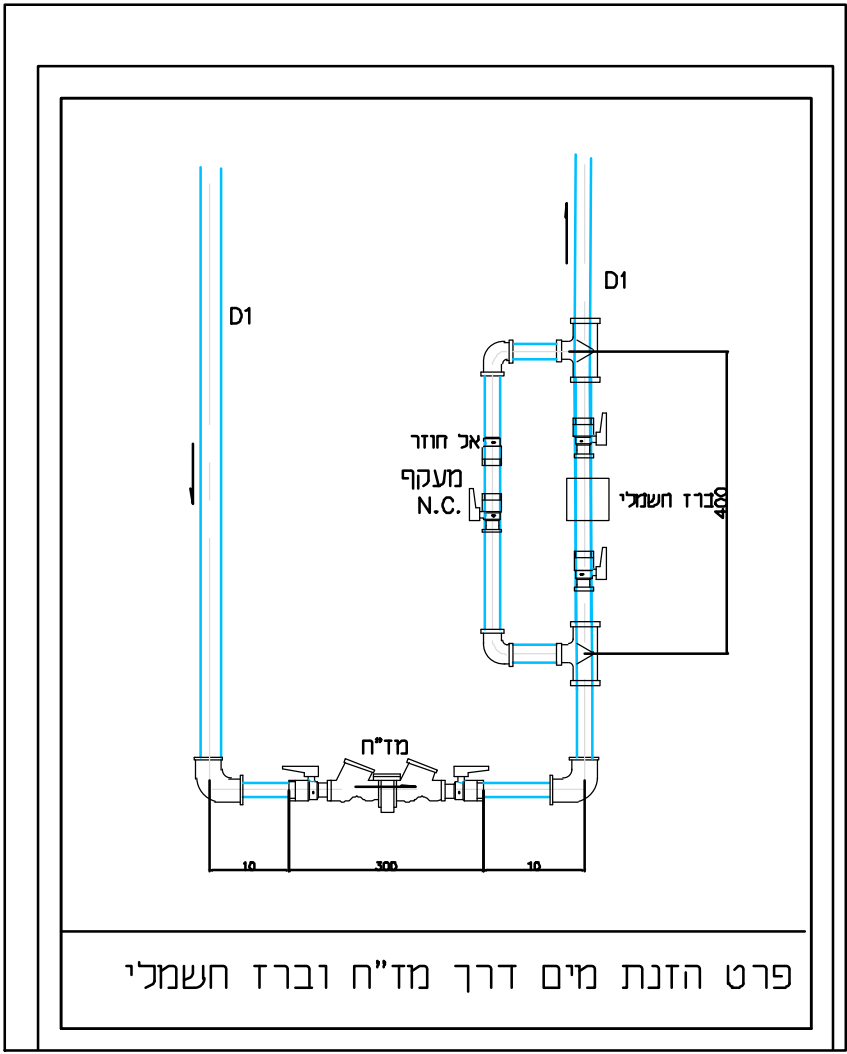

פרט הזנת מים דרך מז"ח וברז חשמלי

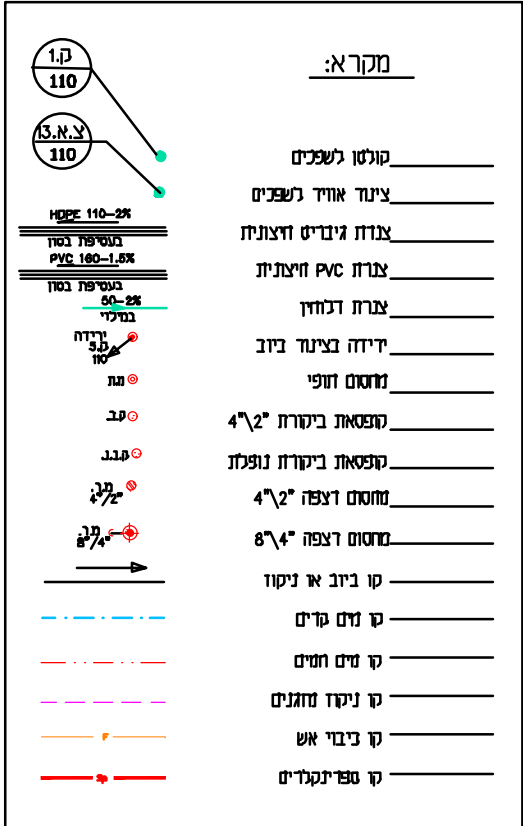

הערות

- כל העבודות של אינסטלציה סניטרית יבצעו בהתאם לת.י. 1205
- מיקום סופי של מד מים ראשי ייקבע ע"י מח' המים של עירייה
- אין להתחיל ביצוע עבודות אינסטלציה במבנה לפני גילוי חיבור לביוב ותעול עירוני בתחום המגדש
- יש לקרוא תכנית זו בצמוד לגליונות מס' 2'3
- לפני בצוע עבודות חוץ באחריות קבלו האנסטלציה לזהות את שורת הביוב העירונית ולודא עומקיה
- על כל איהתאמה יש להודיע למהנדס
- העברת צינורות דרך תקרות וקירות יישעה באמצעות שרולים
- ספרינקלרים יורכבו מקט. 30.0 ס"מ מתקרה
- יש לקבל אישור בכתב מהקונסטרוקטור

הערות

כל צנרת המים ואביזריה יתאימו לתקן ישראלי 5452 (חומרים הבאים במגע עם מי שתייה)




המבצע אחראי לבדיקת המידות וגלותאמתן במקום. על המבצע לבדוק את כל המידות ועל כל טעות או אי התאמות עליו להודיע למתכנן. התכנית הינה דכשוו הבלעדי של המהנדס.

קנה מידה: 1:50	תאריך עדכון:	30.12.25	לביצוע
לעיון	לאישור	למחר	לביצוע

שם פרויקט:
בית מרקחת
עמישב הדר גנים
פתח תקווה

שם תוכנית:	מתקני תברואה
תכנית מים וכיבוי	אש
מבוק:	P:\~Projects\9331\INS\9331-INS.dwg
מספר פרויקט:	9331
מספר גליון:	03-INS

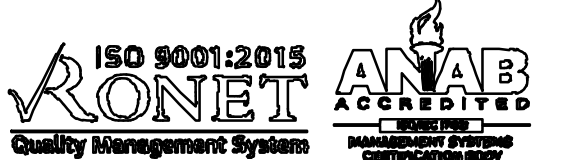

יצחק ברבי	מהנדסים ויועצים בע"מ
הליך 5\8 נתניה	הליך 5\8 נתניה
מיזוג אוויר	מיזוג אוויר
אינסטלציה סניטרית	אינסטלציה סניטרית
טלפון: 09-8340665	טלפון: 09-8343168
שרטוט: נטליה	שרטוט: נטליה
בקר: יב	בקר: יב
מס' רישיון: 38690	מס' רישיון: 38690