KEY SECTION חתך מפתח

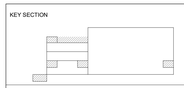

KEY PLAN תכנית מפתח

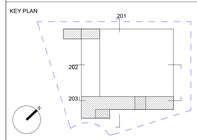

NOTES הערות

1. אינסטלציה ע"פ תכנית יועץ אינסטלציה
2. חשמל ע"פ תכנית יועץ חשמל
3. הכנות לס"א ע"פ יועץ מ"א
4. הקבלן יחזיק בנשמה (בנוסף על כל הכנרות היועצים) עותק של אישור הג"א ובנוי אזב. בכל מקרה של סתירה בין התכניות להיתרים - יש להודיע לאדריכל !
5. המבנע יחזיק בשטח תכנית בקנה להיתר חתומה מאושרת
6. התכניות הינן לביצוע רק לאחר קבלת היתר בנייה כחוק

מקרא קירות

בטון
בלוק
גבס

מקרא סימון דלתות

דלת אקוסטית
דלת מוזעקת
דלת מבוקרת
דלת אש
דלת ביטחון

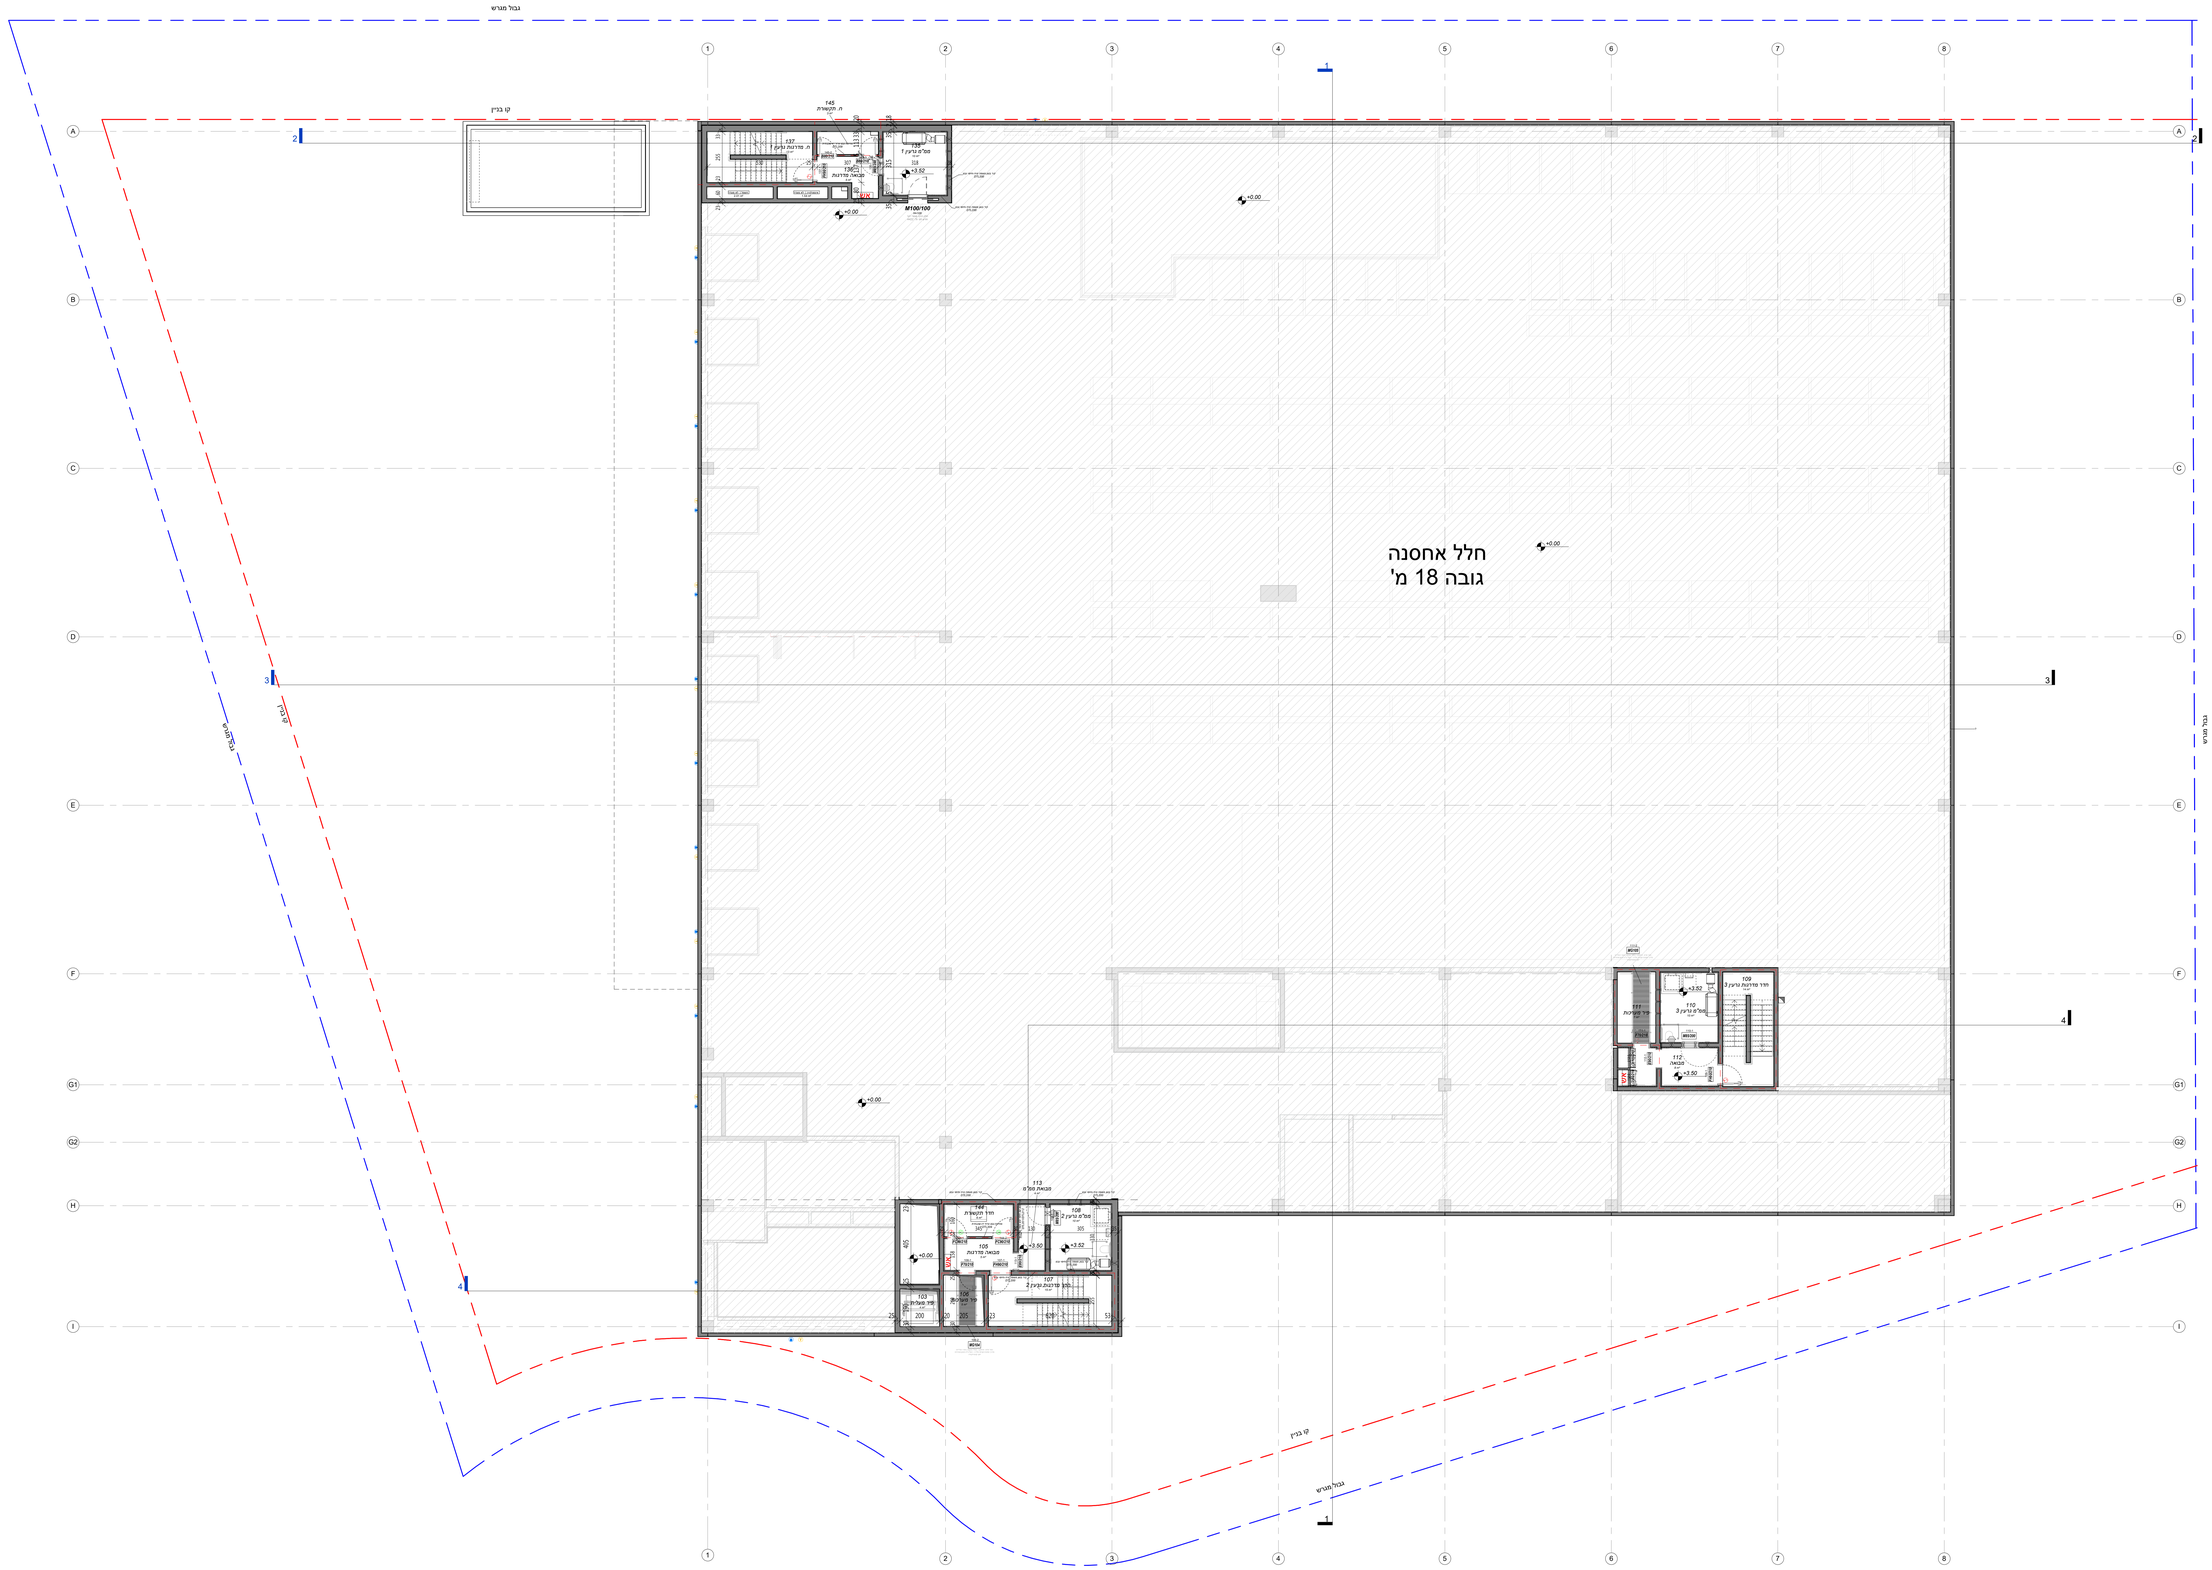
גבול מגרש
קו בנין
חלל אחסנה
גובה 18 מ'
+0.00
+3.52
+3.50
M100/100
145
ח. תקשורת
137
ח. מדרגות נלוות
מסדרון
מבואה מדרגות
מסדרון
מבואה
מסדרון
מבואה
מסדרון
מסדרון
מסדרון