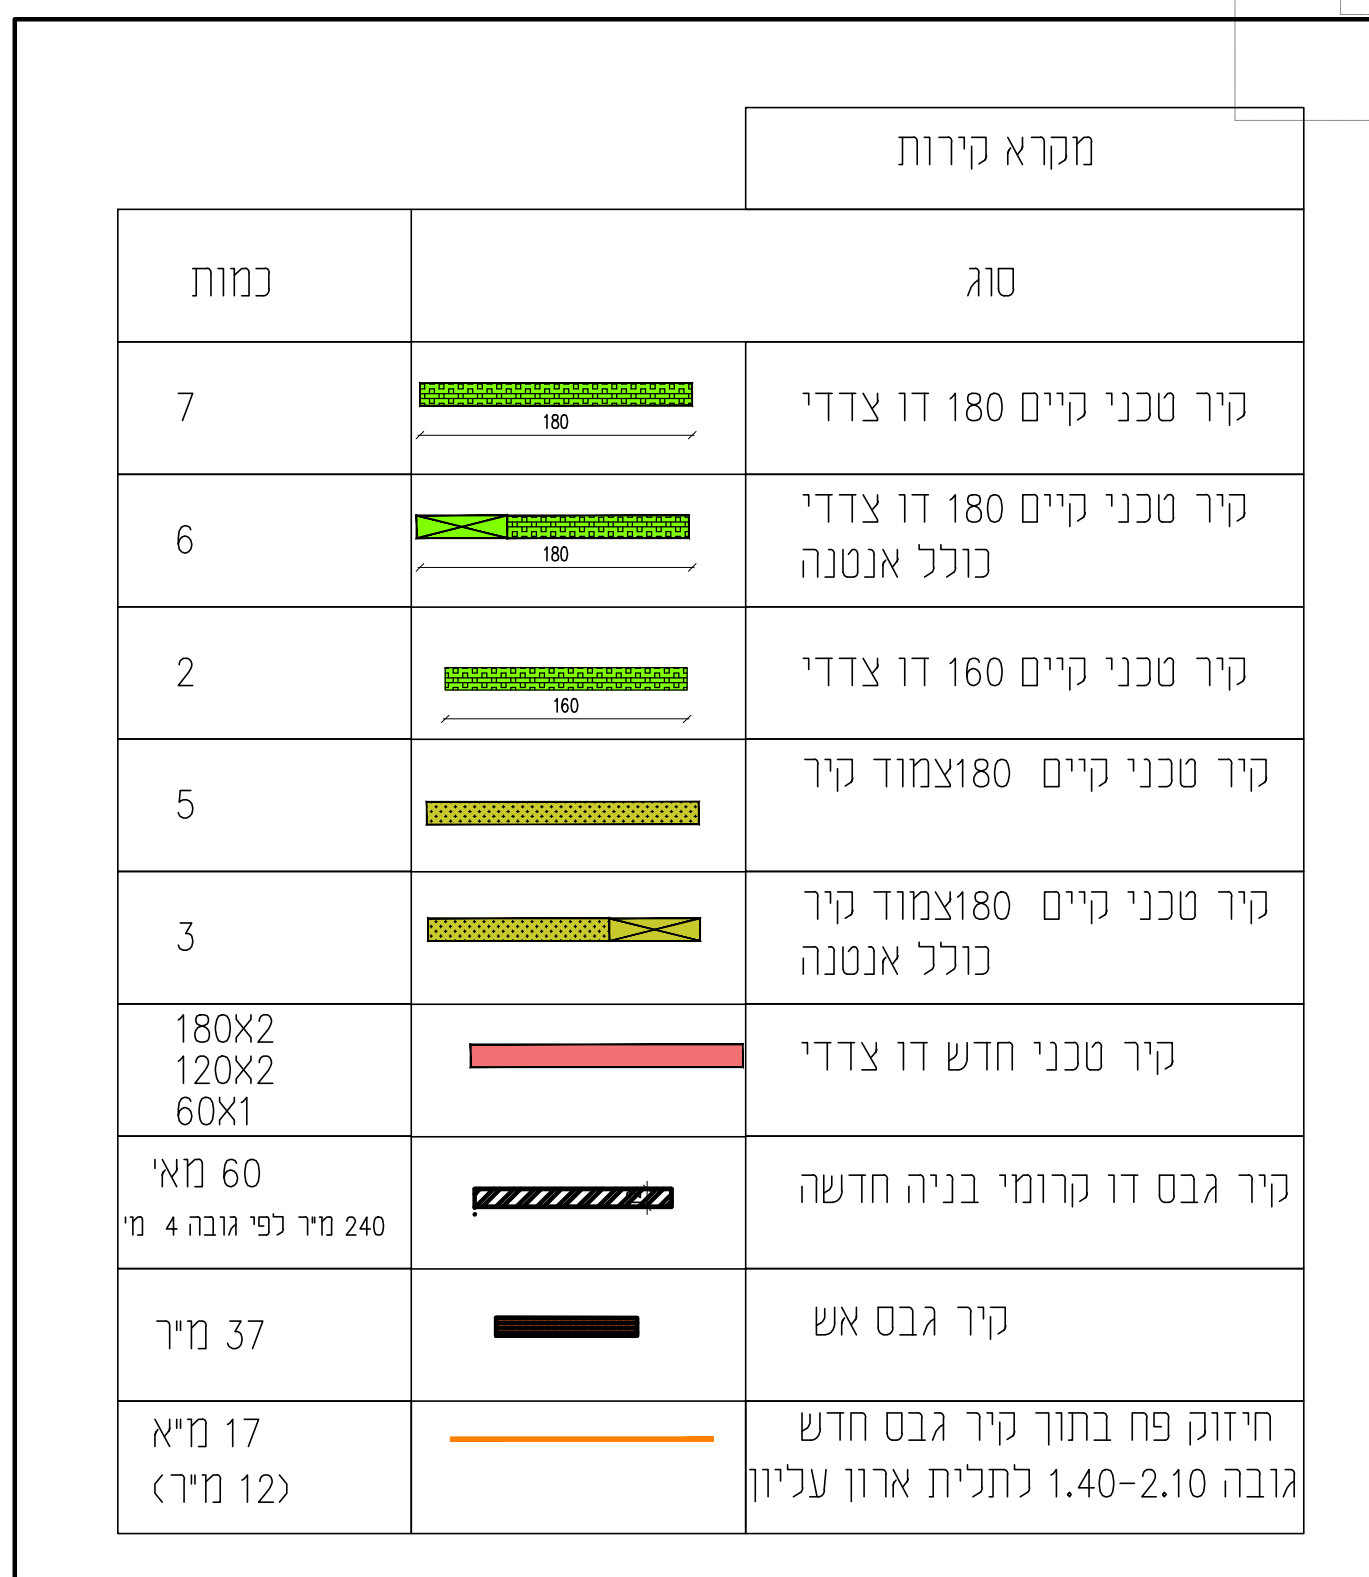


[illegible][illegible]


ועדות
המבצע אחראי על המידות בדיקתן והתאמתן במקום על כל אי התאמה במידות ו/או המתוכנן למבוצע יש להודיע לאדריכל. המידות בתכנית הן מידות בנייה לקירות לכל חפופים (בגון: טח, קרמיקה וכו')

תכנית זו יש לקרוא עם תכניות
יועצים מעודדות

לעיון	למיכרז	לביצוע
-------	--------	--------

תכנית בניה	גליון K3-01
	1:50

קומה 3	1.8.24
--------	--------

מעבדה מרכזית
מכבי שירותי בריאות
רחובות