


[illegible]

תזמור :
 ויקור - ע"י קבלן אינסטלציה
 הונת חשמל - ע"י קבלן חשמל
 פול הצעלה והרומומס
 רכזה ע"י קבלן חשמל
 (מימסן סופי י"ש לחצאן עם המפקח בעמסן)

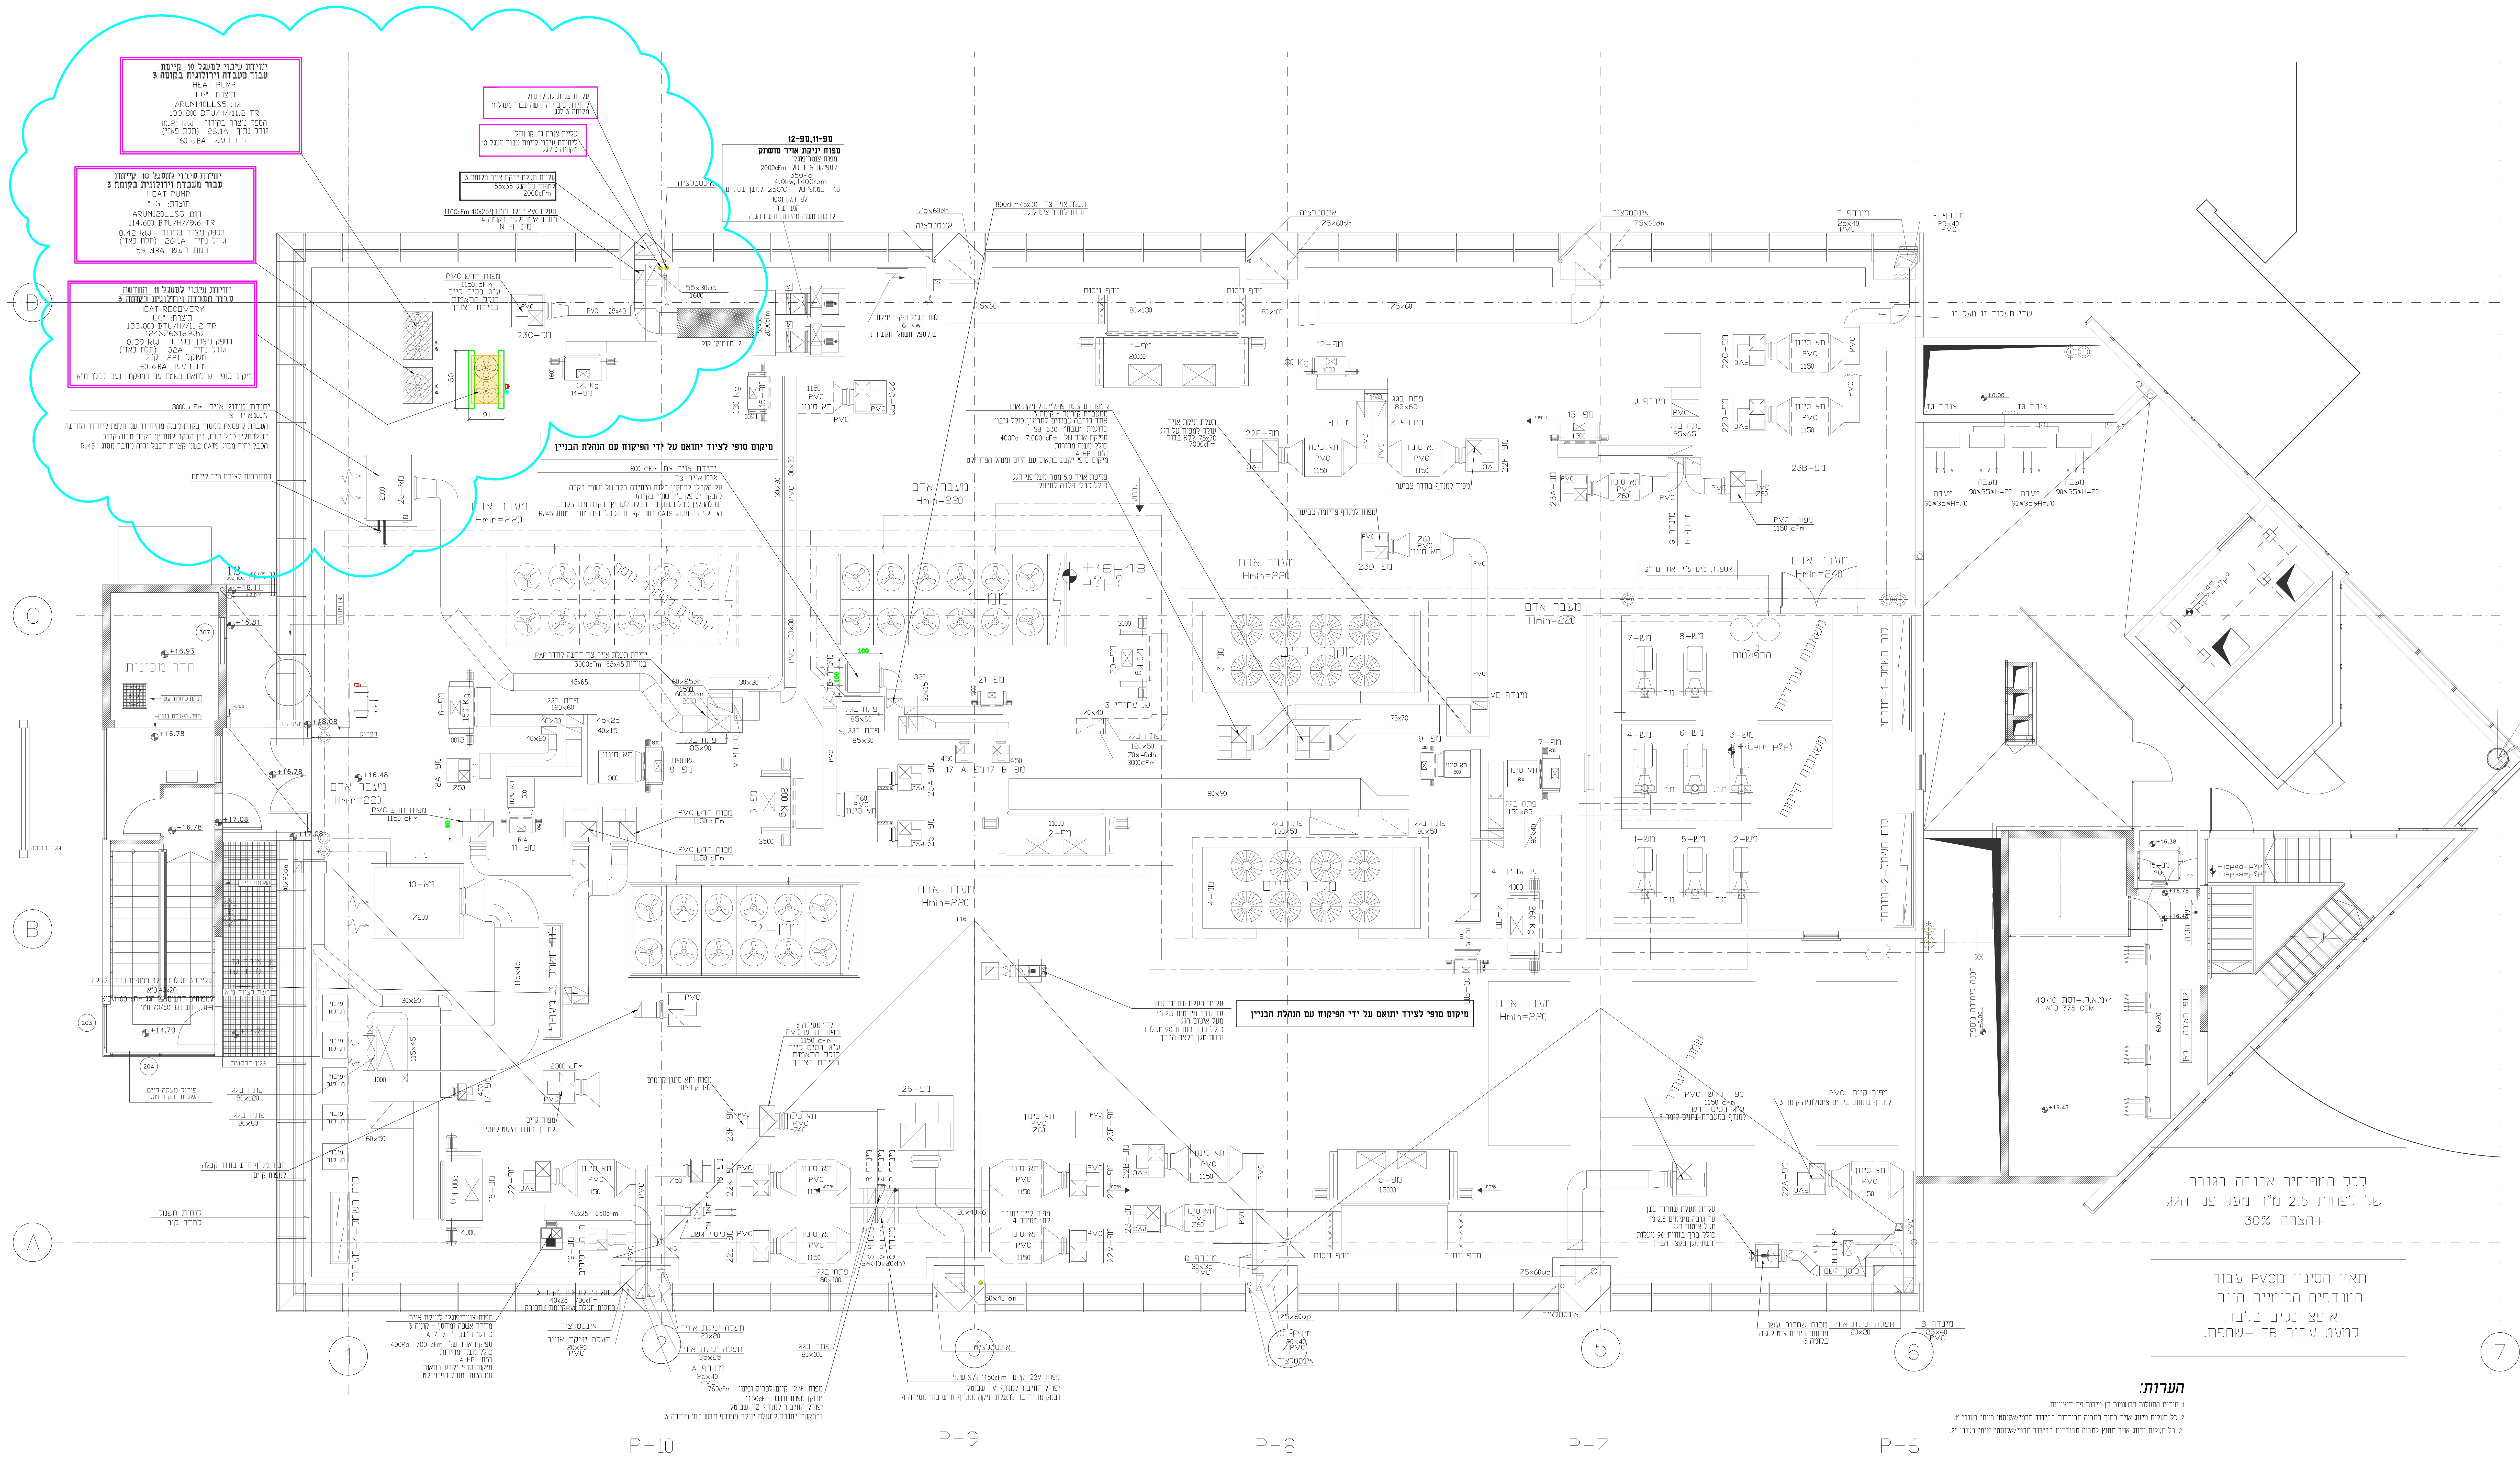

הערות:

1. מידות התעלות הרשומות הן מידות פח ויצוניות.
2. כל תעלות מיווג אייר בתוך המבנה מבודדות בבידוד תרמי/אקוסטי פנימי בשבוי ז'.
2. כל תעלות מיווג אייר מחוץ למבנה מבודדות בבידוד תרמי/אקוסטי פנימי בשבוי ז'.

גירסה 1	
30.07.24	
במקום תכנית	
מתאריך-24.07.24	
החנות: מכבי שרותי בריאות	
הזכר: מעבדת רחובות - סוגה לאב	
הזכרית: מיוזג אוריר	
תכנית גג	
cod name : 2050-A-REV 0-19.07.24	1550/900 ג'לין
ג'לין - ☐ ג'לין ☐ ג'לין ☐ ג'לין ☒	19.06.24
תאריך ☐ תאריך ☐ תאריך ☒	1 : 50 ק.ה.
2050-A-05 : דם	19.06.24 תאריך
אשרר -בן-צבי	אשרר : תאריך
ח.בן-צבי	
מחזוריט' יוצא'ט ב"מ	
16419 רח' י.בן-צון 27 תל-אשרר	טל' 5230401 , 5227405
5243153 : דם	
E-MAIL: office@benzvi-eng.co.il	