

עמדת אל-תור רחבה - מונובלוק

מפרט לייצור



DWG NO.
02_Al tor-Monoblock - Wide_A03- mifrat

UNLESS OTHERWISE SPECIFIED: DIMENSIONS ARE IN MILLIMETERS

DATE 11/02/2014



A4

DO NOT SCALE DRAWING

BARUCH NAEH
Strategic Design

עמדת אלתור רחבה - מונובלוק


מרכיבי העמדה

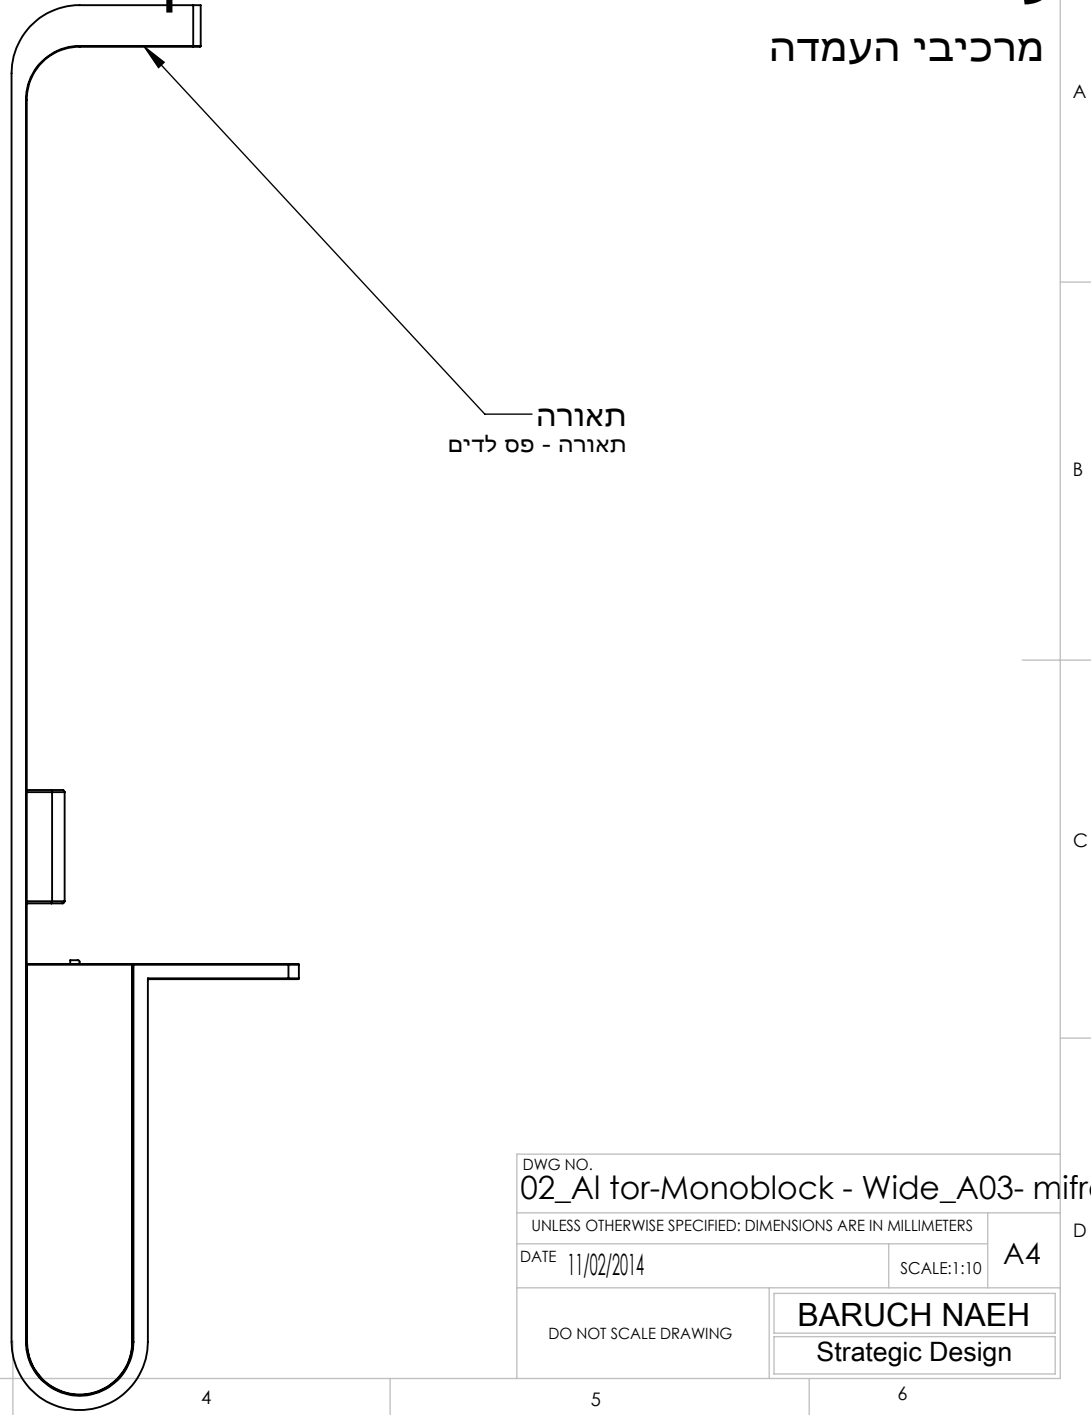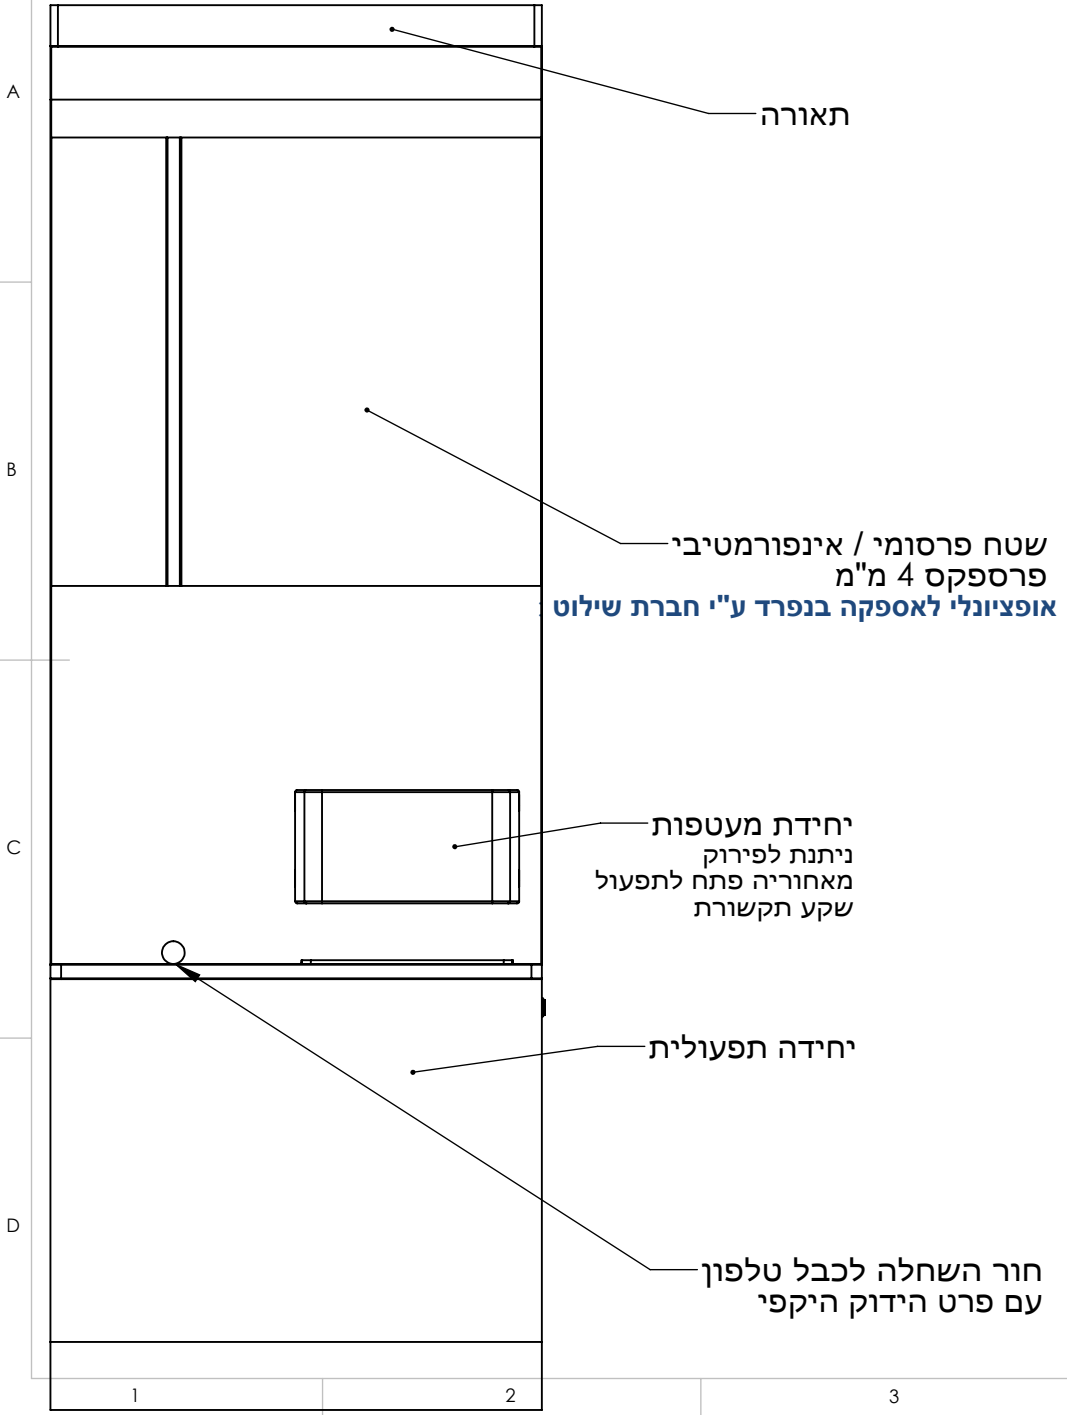

DWG NO.	
02_AI tor-Monoblock - Wide_A03- mifrat	
UNLESS OTHERWISE SPECIFIED: DIMENSIONS ARE IN MILLIMETERS	
DATE 11/02/2014	SCALE:1:10
A4	
DO NOT SCALE DRAWING	
BARUCH NAEH	
Strategic Design	

עמדת אלתור רחבה - מונובלוק

מידות כלליות

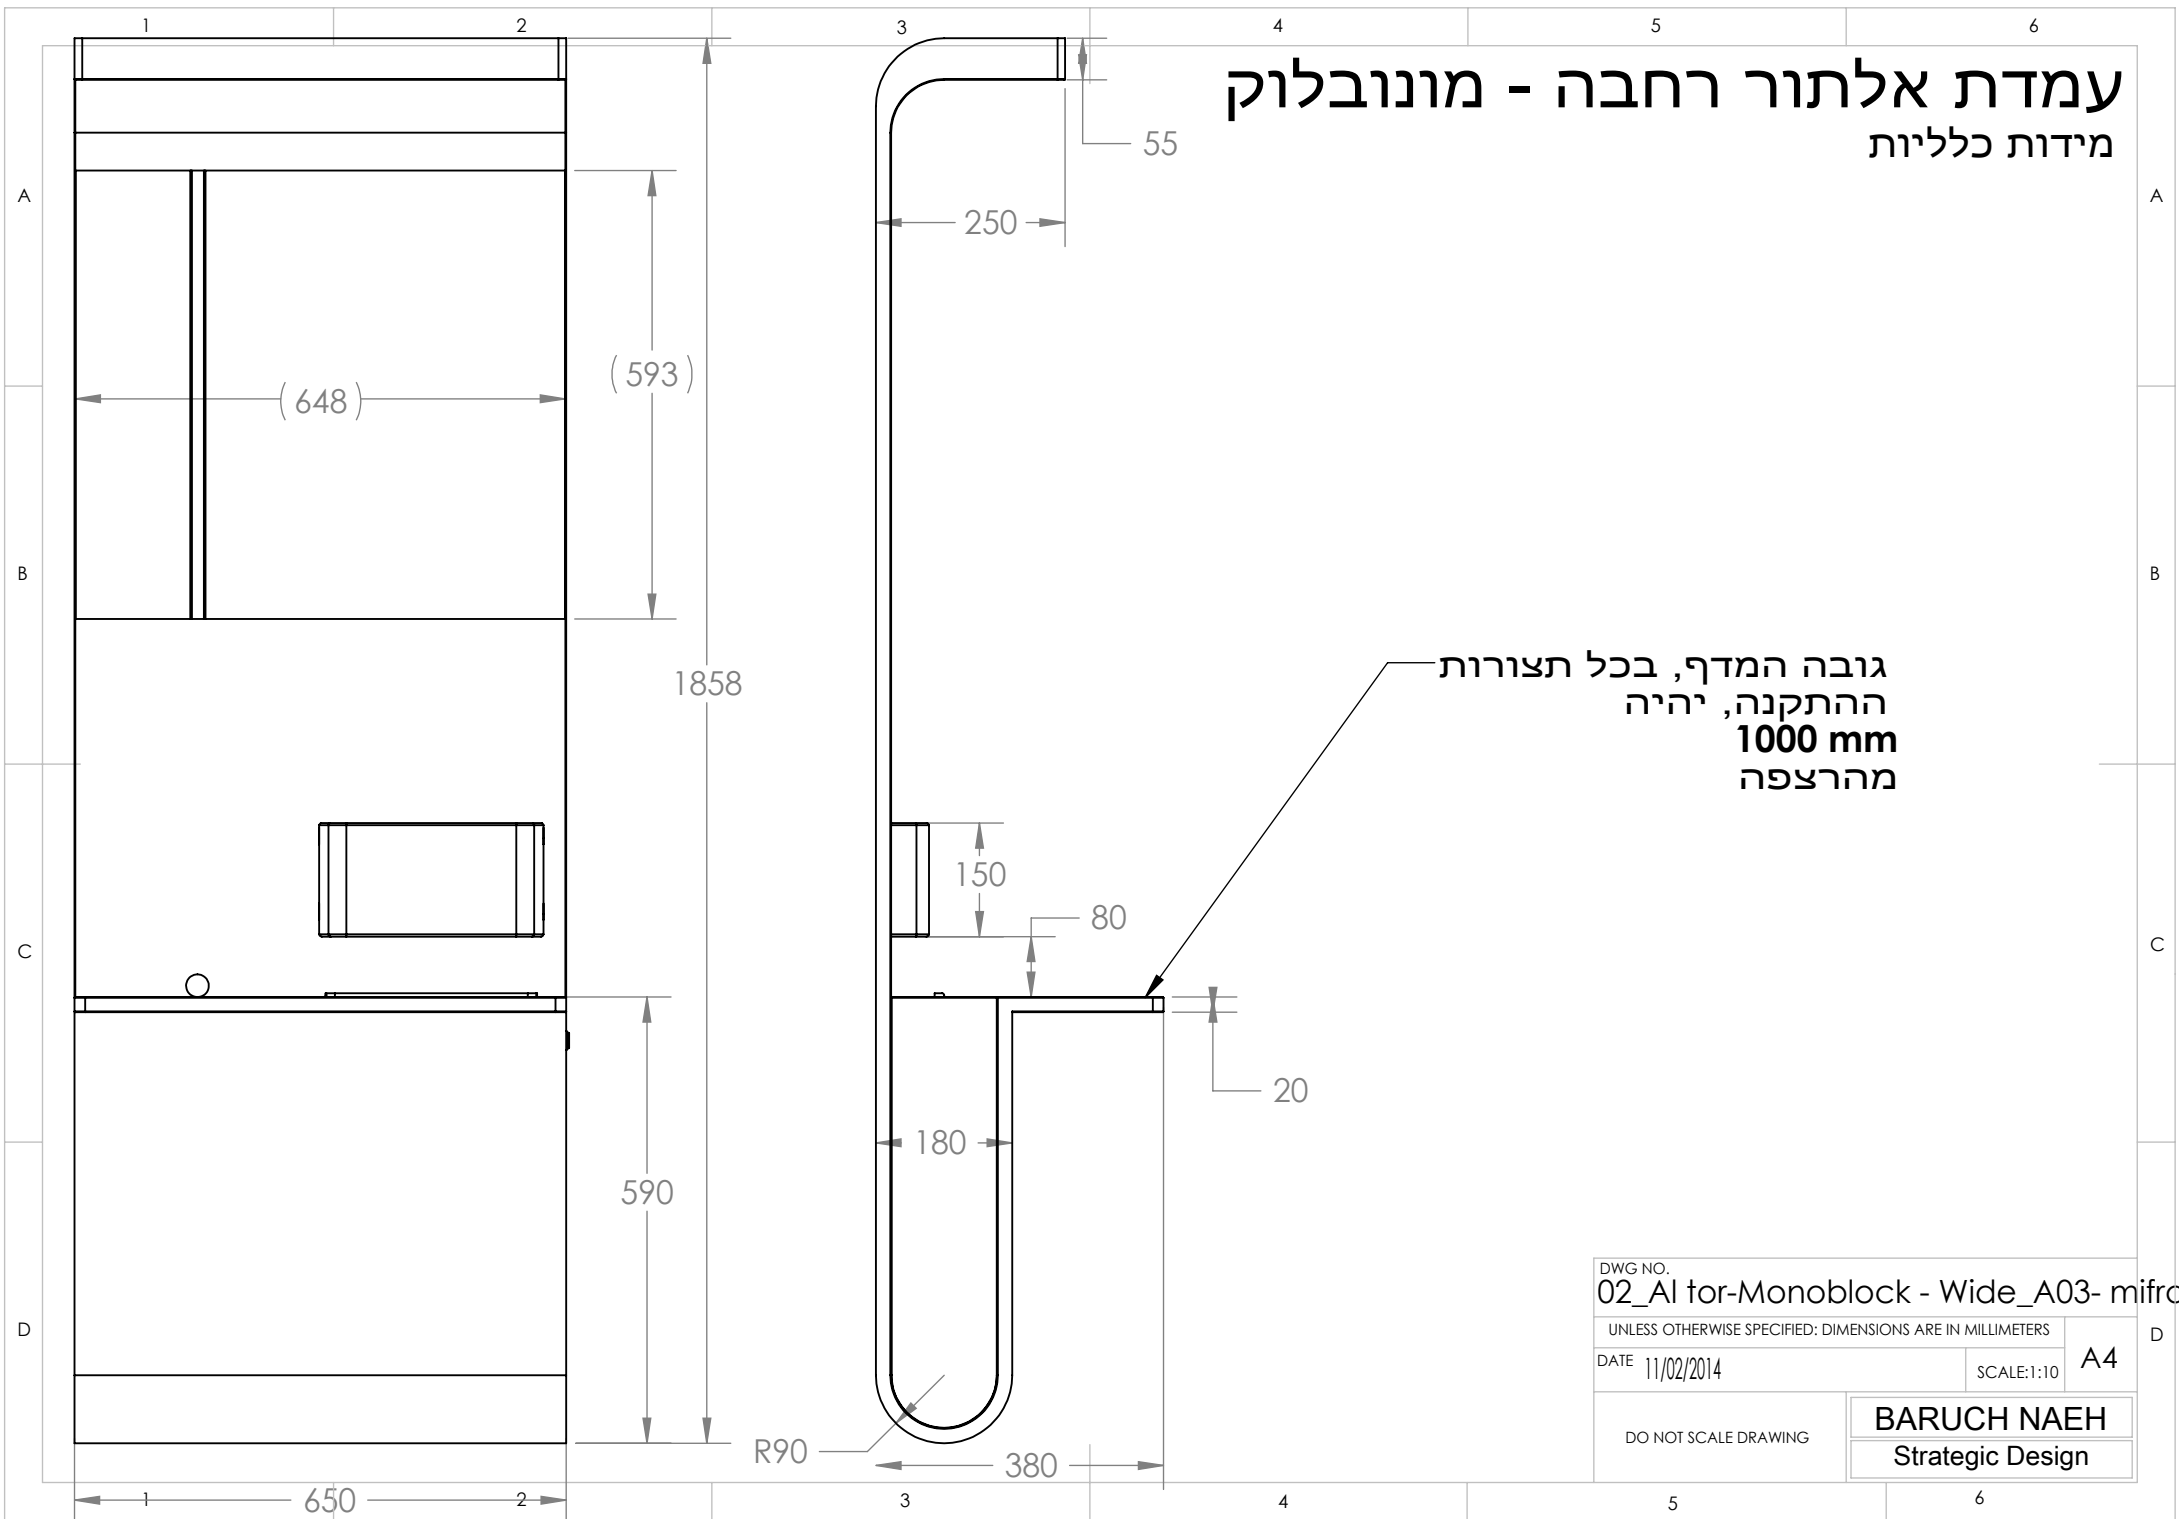

עמדת אלתור רחבה - מונובלוק פרטים

SECTION H-H
SCALE 1 : 10

(R14)
שני תאים של 100
מעטפות

DETAIL J
SCALE 1 : 5

DWG NO. 02_Al tor-Monoblock - Wide_A03- mifrat

UNLESS OTHERWISE SPECIFIED: DIMENSIONS ARE IN MILLIMETERS

DATE 11/02/2014

SCALE:1:10

A4

DO NOT SCALE DRAWING

BARUCH NAEH
Strategic Design

SECTION G-G
SCALE 1 : 10

DETAIL R
SCALE 1 : 2

סגירת תחתית מדף
צבוע לבן

חור משיכת מגירה
Ø 30

תא מעטפות
עם 2 אזניים
בכל צד

A

B

C

D

A

B

C

D



עמדת אלתור רחבה - מונובלוק

פרטים

מבט אחורי

יש להכין בגב המתקן
תעלות השחלה לכבלי
התקשורת והחשמל
מהתקרה לחור ההזנה

פתח תפעול שקע תקשורת
לסניפים בהם לא ניתלהסתר
את השקעים בתקרה

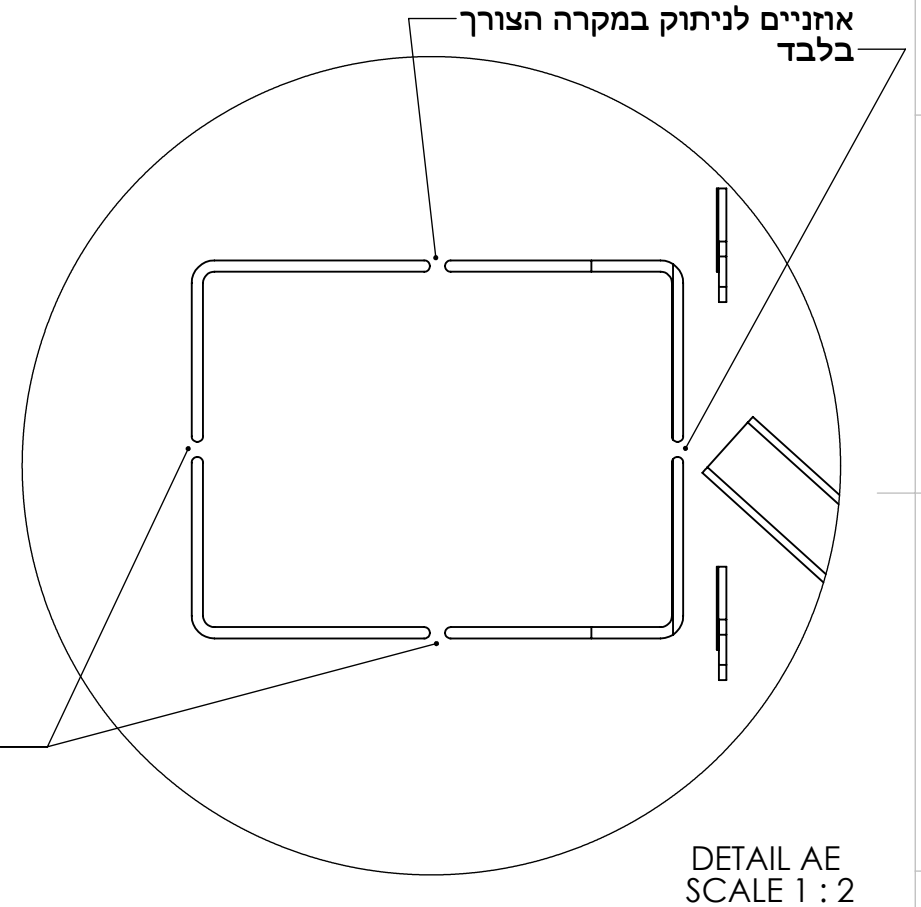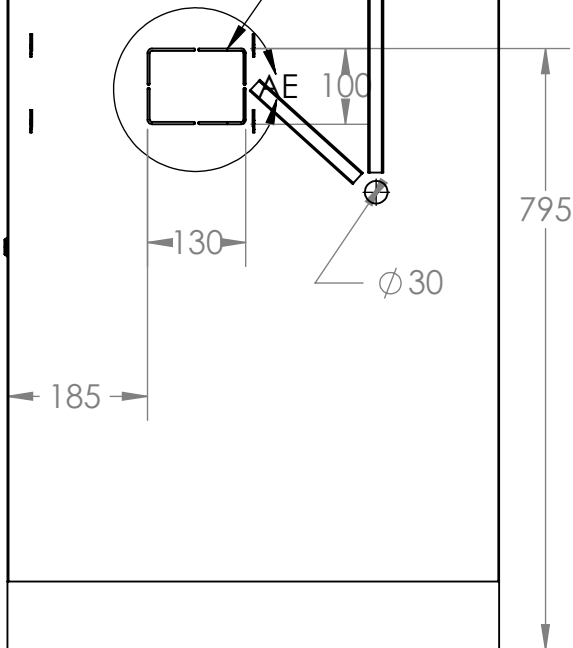

DWG NO.		A4	D
02_Al tor-Monoblock - Wide_A03- mifrat			
UNLESS OTHERWISE SPECIFIED: DIMENSIONS ARE IN MILLIMETERS			
DATE	11/02/2014	SCALE:1:10	
DO NOT SCALE DRAWING		BARUCH NAEH	
		Strategic Design	

עמדת אלתור רחבה - מונובלוק

פרטים

פרספקס mm 4
סנדויץ mm 15

מגרעת לצורך הכנסת שלט
על המגרעת להיות בעומק מתאים
כך שהשלט לא יבלוט החוצה

DETAIL N
SCALE 1 : 2

מסגרת לפי עובי
חומר הייצור mm 1.2

DETAIL P
SCALE 1 : 2

SECTION K-K
SCALE 1 : 10

DWG NO.
02_AI tor-Monoblock - Wide_A03- mifrat

UNLESS OTHERWISE SPECIFIED: DIMENSIONS ARE IN MILLIMETERS

DATE 11/02/2014

SCALE:1:10


A4

DO NOT SCALE DRAWING



BARUCH NAEH
Strategic Design

עמדת אלתור רחבה - מונובלוק

תאורה

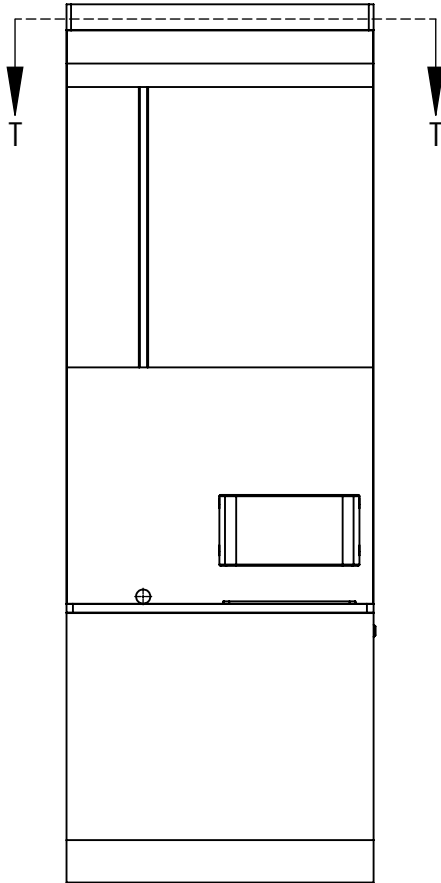

חריץ תאורה
פס תאורת לדים במתח נמוך מודבק בחלק הפנימי
ומחובר ע"י שקע/תקע לנקודה 220 וולט בקיר ע"י שנאי
יש לוודא חיבור להארקה
עוצמת אור מירבית כדי להאיר את המדף גם
בסניף המואר היטב
כיסוי פתח בפרספקס לבן מלמעלה
בחלק העליון - ארגז אורלמניעת בריחה והארת הקיר
החשמל יוזן מהטיימר הכללי של הסניף על מנת
להתאים את ההדלקה לשעות פעילות הסניף

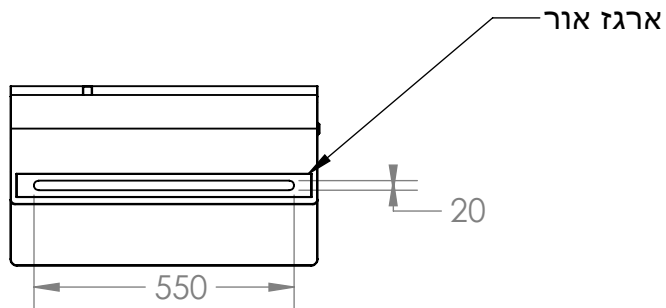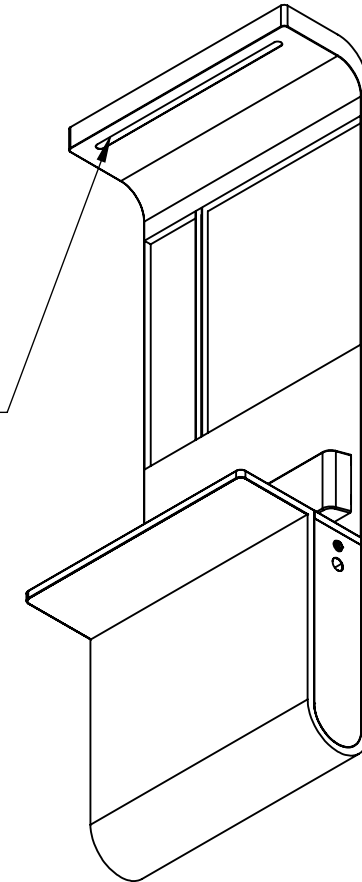

SECTION T-T
SCALE 1 : 16

DWG NO.		A4	D
02_Al tor-Monoblock - Wide_A03- mifrat			
UNLESS OTHERWISE SPECIFIED: DIMENSIONS ARE IN MILLIMETERS			
DATE	11/02/2014	SCALE:1:32	
DO NOT SCALE DRAWING		BARUCH NAEH	
		Strategic Design	

עמדת אלתור רחבה - מונובלוק

אופן פתיחה

קירות צד קבועים

הפתיחה לימין
אלא אם נתבקש אחרת
כבל פלדה המונע את פתיחת דלת
ריקון המעטפות מעבר ל-45 מעלות
בשני צידי הדלת

מנעול נעילה עם מנגנון
לכידת המפתח במצב פתוח

חור משיכת מגירה
ליטוש קצוות למניעת פציעה

על הדלת מנגנון
סגירה ופתיחה

DWG NO.
02_Al tor-Monoblock - Wide_A03- mifrat

UNLESS OTHERWISE SPECIFIED: DIMENSIONS ARE IN MILLIMETERS

DATE 11/02/2014

SCALE:1:10

A4

DO NOT SCALE DRAWING

BARUCH NAEH
Strategic Design

עמדת אלתור רחבה - מונובלוק

חומרים

A

A

B

B

C


C

D

D

כל החלקים מפלדה
צבועה בלבן בתנור
גימור מט מגורען עדין
לפי קטלוג נירלט
פוליאסטר מגורען
לבן 9016

שיטת בניה

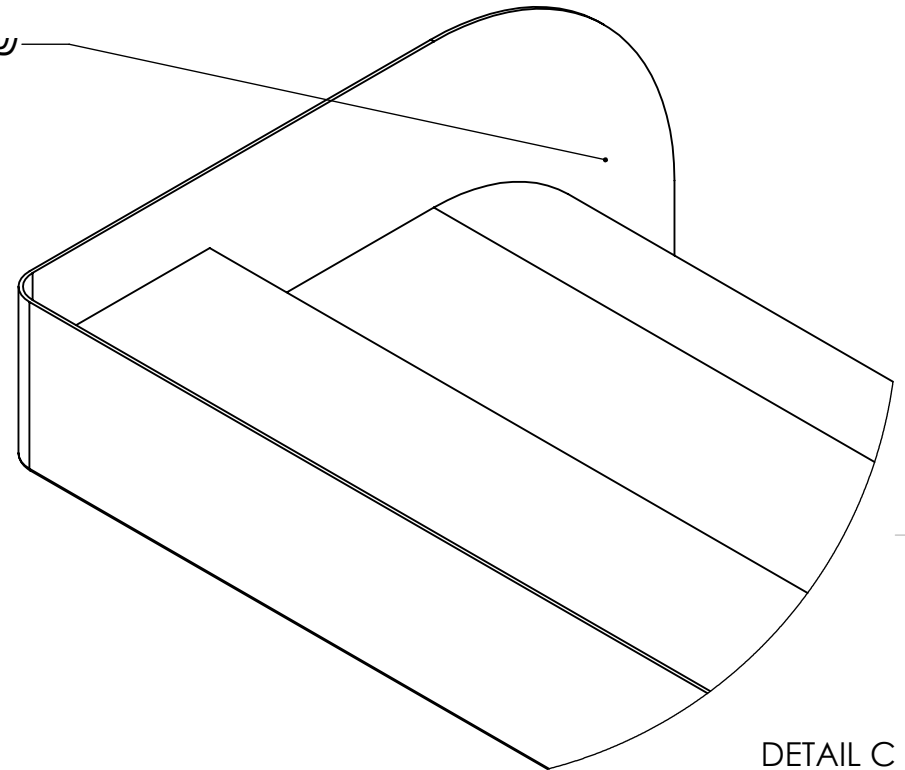

DETAIL C
SCALE 1 : 2

מוליך מעטפות - נירוסטה

תיבת מעטפות ודלת - נירוסטה

DWG NO.

02_AI tor-Monoblock - Wide_A03- mifrat

UNLESS OTHERWISE SPECIFIED: DIMENSIONS ARE IN MILLIMETERS

DATE 11/02/2014

SCALE:1:10

A4

DO NOT SCALE DRAWING

BARUCH NAEH

Strategic Design

1

2

3

4



5

6

עמדת אלתור רחבה - מונובלוק

חיזוקי קיר לתלית

באחריות הסניף / קבלן הבינוי
או בתמחור נפרד ועל פי הנחיות תקן חיזוק
של מכבי המצורף למפרט זה בעמוד הבא

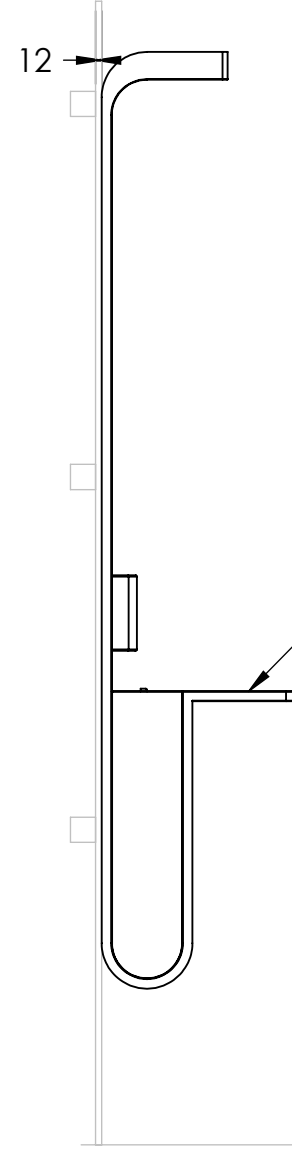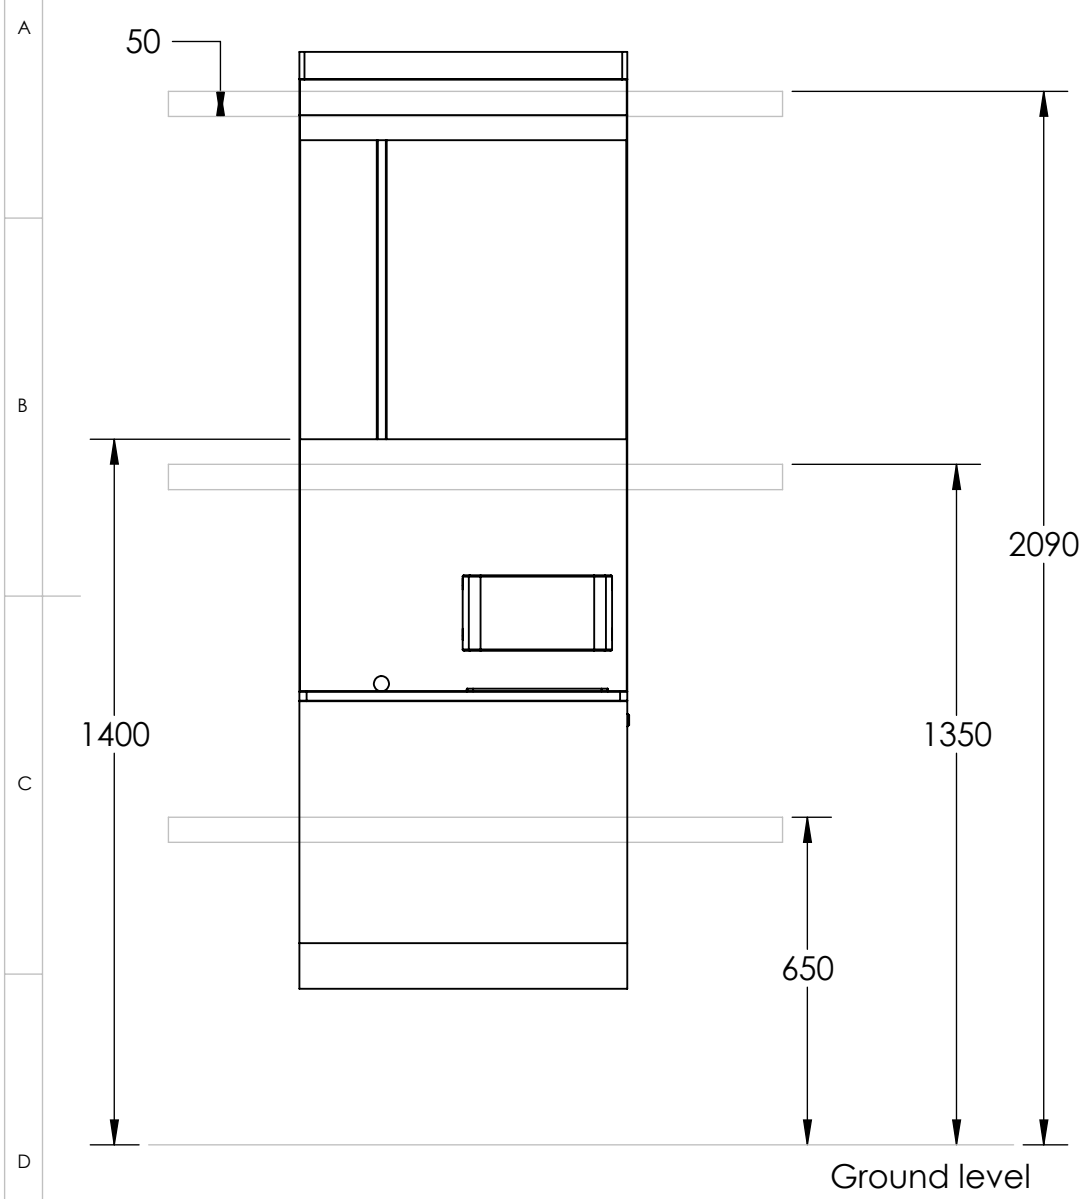

גובה המדף, בכל תצורות
ההתקנה, יהיה
1000 mm
מהרצפה

DWG NO.		D
02_AI tor-Monoblock - Wide_A03- mifrat		
UNLESS OTHERWISE SPECIFIED: DIMENSIONS ARE IN MILLIMETERS		A4
DATE	11/02/2014	
SCALE:1:15		
DO NOT SCALE DRAWING		
BARUCH NAEH		
Strategic Design		

עמדת אלתור רחבה - מונובלוק

מיקום נקודות חשמל וטלפון

באחריות הסניף / קבלן הבינוי שקע חשמל 220 שקוע בקיר המזון מהתאורה הכללית. יופעל וינותק יחד עם התאורה הכללית

שקע חשמל 220 בתקרה מונמכת עבור טלפון מונגש. גם השנאי יוסתר בתקרה

נקודת טלפון בתקרה מונמכת מעל המתקן וכבל תקשורת שיורד בתוך הקיר אל חור הזנת הקו

פרספקס בהדפסה אחורית

יש לוודא כי נקודות החשמל מחוברות להארקה מאחר והמתקן מתכתי יש לחברו בנפרד להארקה

יש להכין בגב המתקן תעלות השחלה לכבלי התקשורת והחשמל

2139

915

900

162.5

650

גובה קרקע

DWG NO.

02_AI tor-Monoblock - Wide_A03- mifrat

UNLESS OTHERWISE SPECIFIED: DIMENSIONS ARE IN MILLIMETERS

DATE 11/02/2014

SCALE:1:15

A4

DO NOT SCALE DRAWING

BARUCH NAEH

Strategic Design