

הקבלן/המבצע אחראי לבדיקת התכניות ולהתאמתן לאתר ולהיתר הבניה. על הקבלן/המבצע לבדוק את כל התכניות, במקרה של טעות או אי-התאמה עליו להפסיק את העבודה ולהודיע למשרד האדריכל. התכנית היא רכוש של האדריכל ואין לעשות בה כל שימוש ללא רשות.

[illegible][illegible]

Architect
Sternfeld

אבי שטרנפלד אדריכלים
דרך החורש 4 יזרעאל 5647003 ת.ד. 12817, ס"ל 03-5566024
avie@avisternfeld.com | www.avisternfeld.com

בדק ואישר:


דואר אלקטרוני:	
מספר הפרויקט:	

לעיון	לתיאום	למכרז	לביצוע
✓			

[illegible]

תאריך:	25/01/23
קנה מידה:	1 : 50

מספר גיליון:	W-00
מהדורה:	

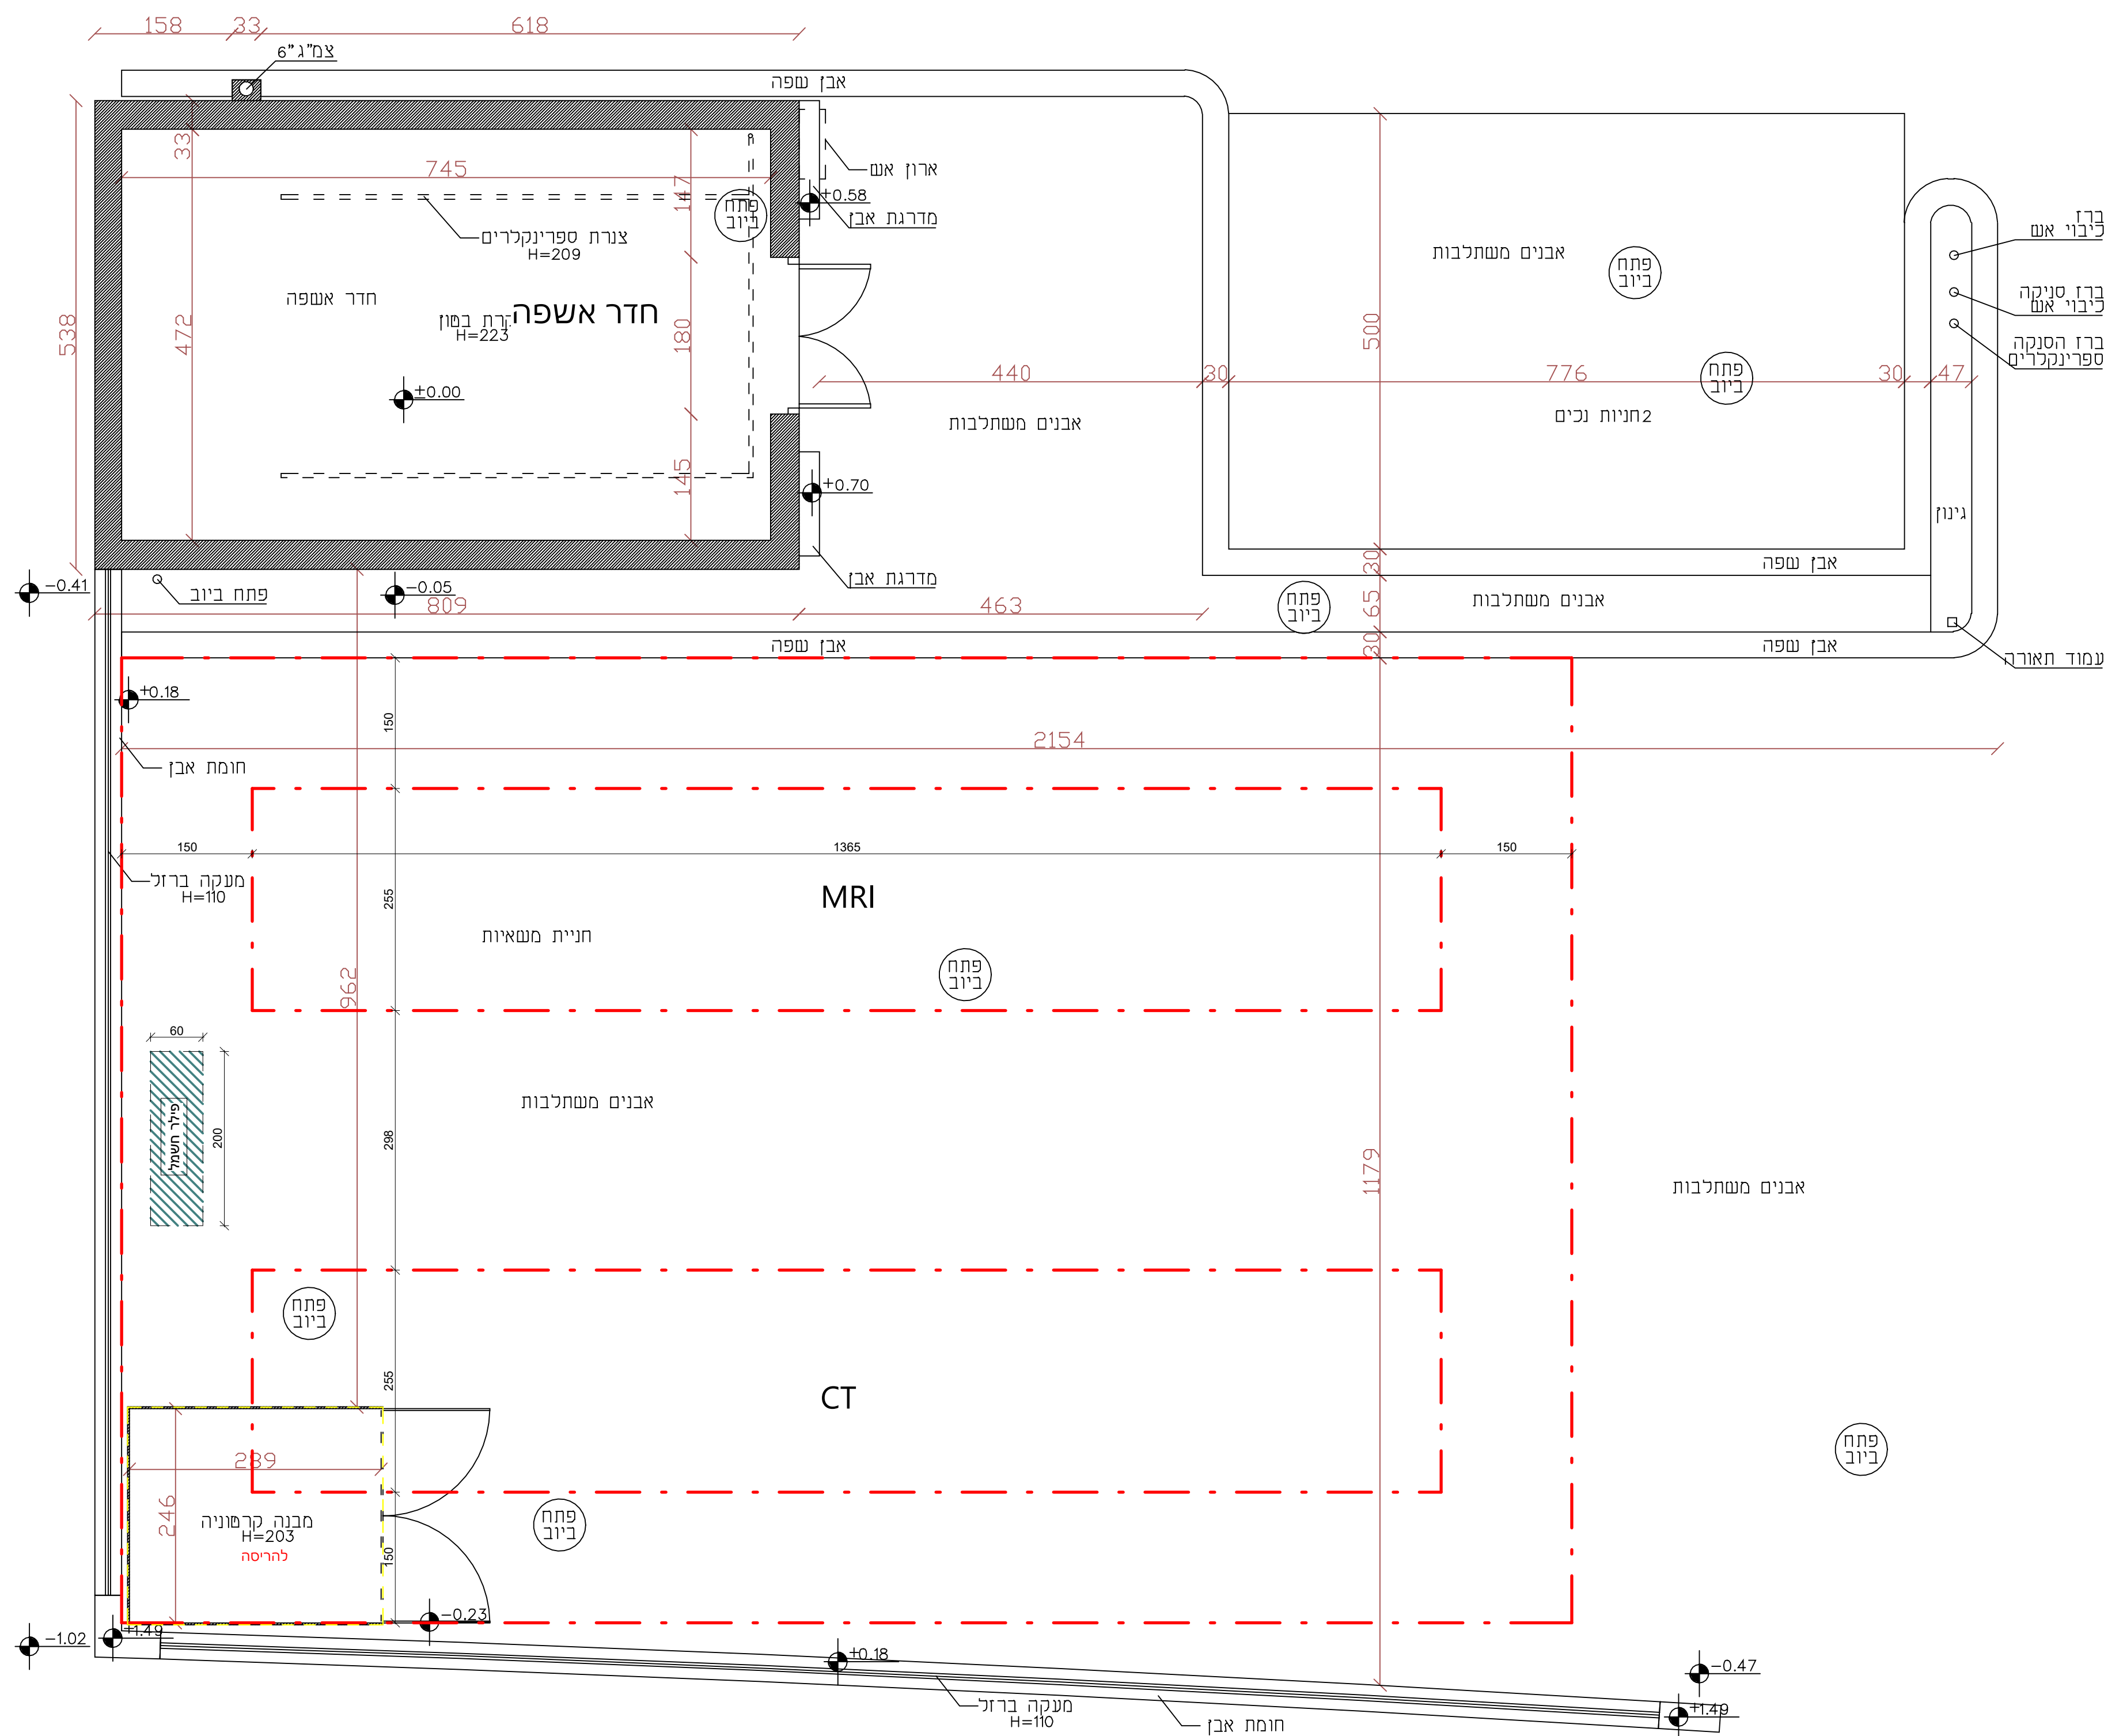

הקבלן/המבצע אחראי לבדיקת התכניות ולהתאמתן לאתר ולהיתר הבניה. על הקבלן/המבצע לבדוק את כל התכניות, במקרה של טעות או אי-התאמה עליו להפסיק את העבודה ולהודיע למשרד האדריכל. התכנית היא רכוש של האדריכל ואין לעשות בה כל שימוש ללא רשות.

מס' שיעור	תאריך	שניונים:
		תאור
02	06-02-2023	עדכוני תכנון ע"פ פגישת יועצים
03	15-02-2023	עדכון תכנית מיזוג אוויר +השלמת תכנון למכרז
04	15-03-2023	תיקוני מכרז לבקשת מומין

[illegible]

Room Schedule			
Name	Area	Perimeter	Wall Finish
חדר בדיוקנים	14.86 m ²	16.63 m	צבע לבחריץ אדירל'
צוות	9.93 m ²	12.84 m	
חדר	4.95 m ²	9.61 m	
תקשורת	6.00 m ²	9.98 m	
אזור המטבח	52.06 m ²	41.98 m	
קבלת קהל	14.63 m ²	16.04 m	
לקריס'	4.06 m ²	9.77 m	
סמסרון	11.34 m ²	17.89 m	
שירותים נכים	3.22 m ²	7.24 m	
שירותים	2.40 m ²	6.44 m	
Grand total: 10	123.47 m ²	148.33 m	

[illegible][illegible]

מכבי מודיעין MRI

מספר הפרויקט:

לעיון	לתיאום	למכר	לביצוע
-------	--------	------	--------

שם הקובץ:

שם שרטוט:

תכנית משרד קבלה

תאריך:	קנה מידה:
--------	-----------

1 : 50 15/03/23

מספר גיליון:	מהדורה:
--------------	---------

04

W-01