


- 1 המבצע אחראי לבדיקת התכניות ולהתאמתן במקום.
- 2 עד כל טעות או אי התאמה על המבצע לדויע למתכנן.
- 3 אין לקבוע מידות ע"י מדידה מהשרטוט.
- 4 אין לעשות כל שימוש בתכנית זו, או ברעיונות הגלומים בה.

ללא אישור בכתב מהמתכנן.

[illegible][illegible]

אגף נכסים בינוי ולוגיסטיקה  
רחוב המרד 27, תל אביב 68125.  
טל: 03-5143902.


## קריית אום

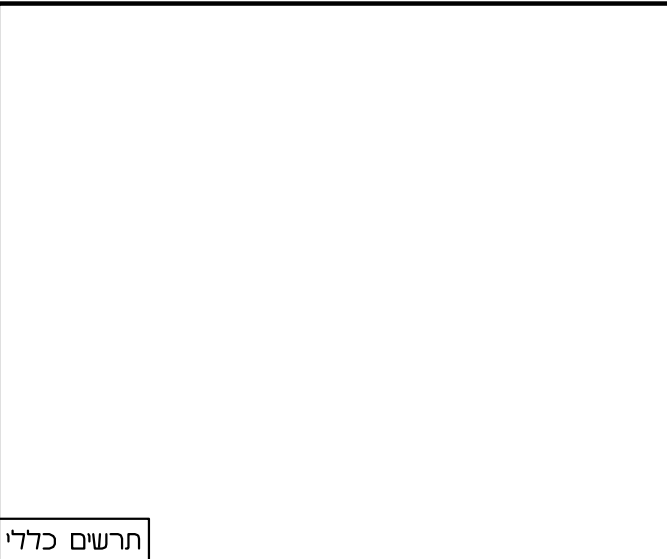

1

|                                                               |   |   |
|---------------------------------------------------------------|---|---|
| <b>2409</b><br><b>-WD3</b><br>DRAWING NO :<br>שורס :<br>דאר : | <br>קמ :<br>1:50 | <br>אדריכלות<br>תאריך :<br>31.12.2024 |
| FILE NAME --                                                  | גליון במידות :<br>A1 EXPAND                                                                         |   |
| <input type="radio"/> לבצע                                    | <input checked="" type="radio"/> למדור                                                              | <input type="radio"/> לחזור                                                                                              |
| <input type="radio"/> לאשור                                   | <input type="radio"/> לעצום                                                                         | <input type="radio"/> לאשור                                                                                              |

טל'פון: 073-7692764 | פקס: 073-7692765 | (י'): 054-4675484  
רחבת הבנים 1, קומה 2, מושב בית יצחק | ח.ד. 2194, מוקד 4612101  
www.detoledo.co.il | detoledo@013.net.il

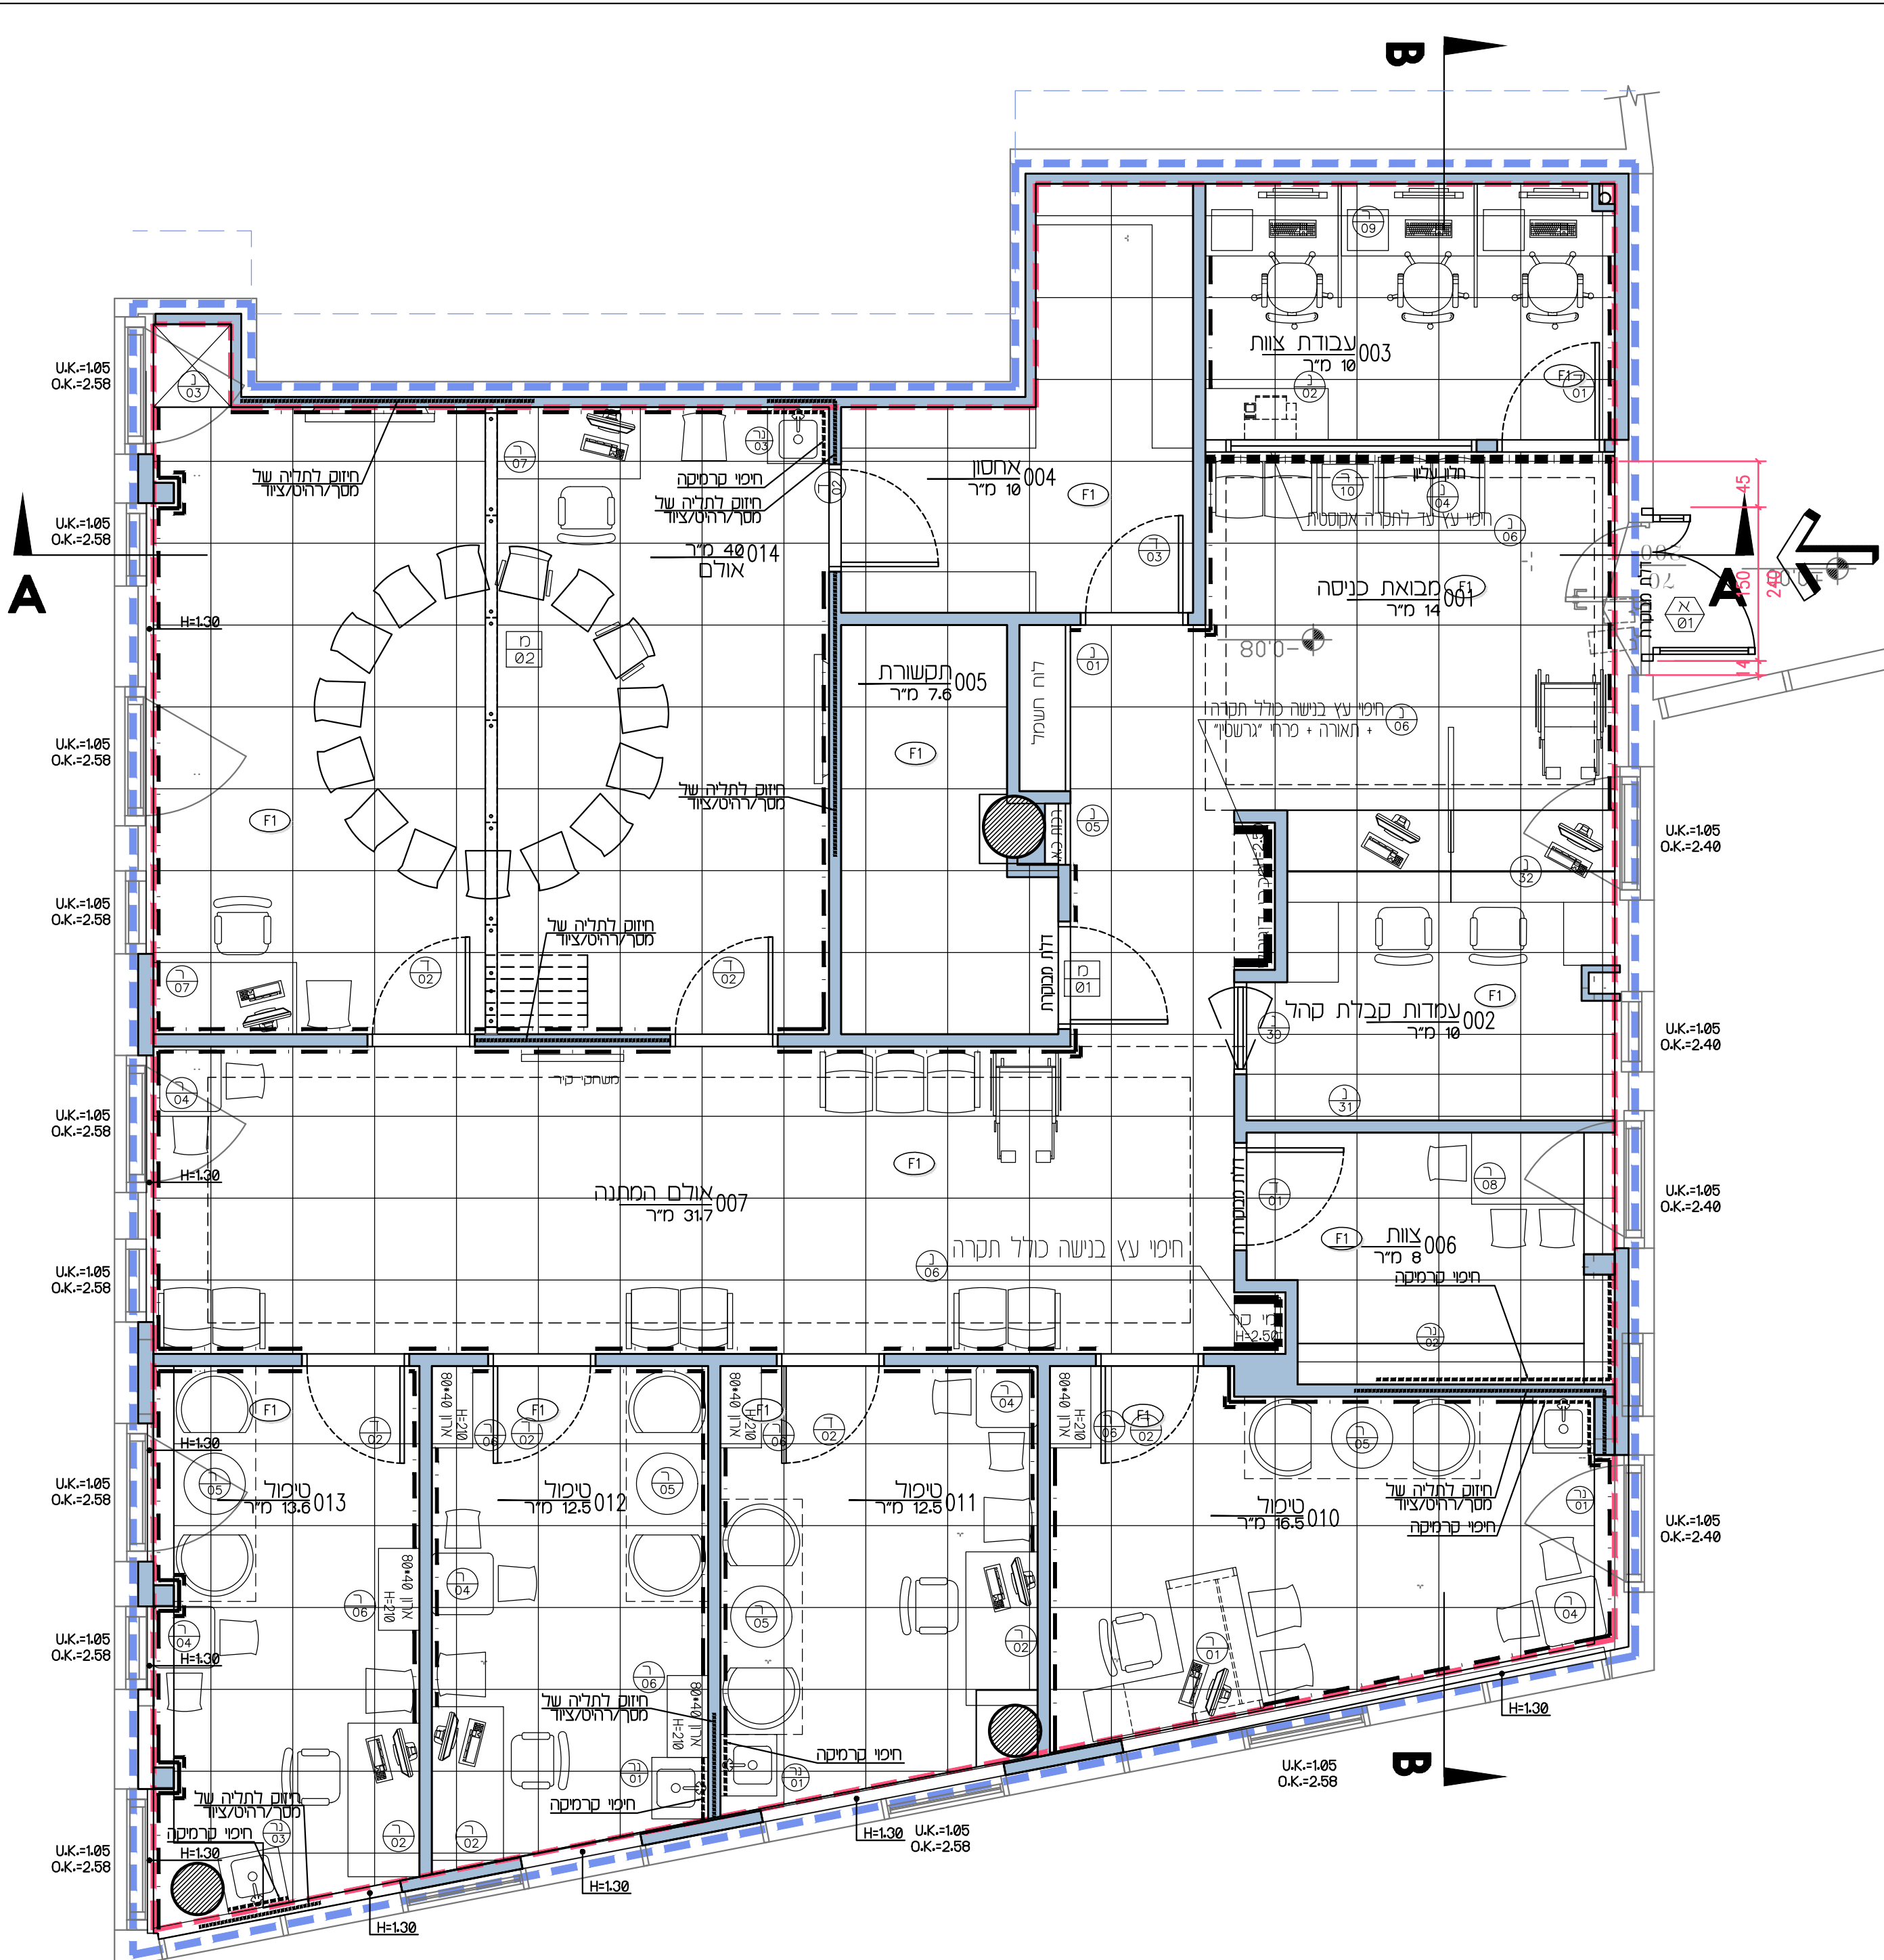

2409 "מכבי" מרפאת בה"ן קרית אונו  
תאריך עדכון אחרון : 31.12.2024

כל המונים והם מקסלוג \* נירלטי  
 כל הקרית לראי סימן - יצבעו בכון הכללי. יש לבצע 5 דוגמאות לבחירת המון.  
 דלות מחבת לראונות יצבעו בכון הקר ב ו נמצאת - צבע סוג "אנציואר"  
 מן דלות לקות - מחקיר לבן שוטר  
 מון כללי להקרות והנמכות בגס - לבן

2. גמר לקירות דגש - צבע דמוי אפסט בטון

3. חלונות ודלתות אלומיניום פנים RAL 7024 GRAPHITE GREY

|                        |                                  |
|------------------------|----------------------------------|
| 4. דלתות מסגרות פנים : |                                  |
| RAL 9002 GRAY WHITE    | כנף - מורמאיקה בגימור ספ. גוון : |
| RAL 9002 GRAY WHITE    | משקוף - מילדה צבוע בתנור. גוון : |

|                           |                                  |                                  |
|---------------------------|----------------------------------|----------------------------------|
| 27149 SOFT SHELL "מזונית" | כנף - מרמאיקה בגימור ספי. גוון : | 5. דלתות נגרות - משקוף כח / עץ : |
| RAL 7024 GRAPHITE GREY    | משקוף - צבע בתנור. גוון :        |                                  |

6. גוים לירחט

|                                              |                             |
|----------------------------------------------|-----------------------------|
| מן ראש - פרמאטע בון דמי עץ במזר 50 -         | י"ת ג. סחר" - 3820 OW       |
| מן דגש - ירוק כרה - פרמאטע בון חלק במזר 50 - | "מוזות" - ירוק יער סאפ 3780 |
| מן דגש - אסר פריס - פרמאטע בון חלק במזר 50 - | י"ת ג. סחר" - 4164 PE       |
| מן ארומט בנשה - פרמאטע בון חלק במזר 50 -     | == "בחר בתבאם לטון הקחת"    |

|                |                                 |
|----------------|---------------------------------|
| 7. משכור שיש : |                                 |
| ASH CONCRETE   | משכור : שיש יצוק תוצרת "קוריאן" |
| במחירת האדריכל | כזר : שיש יצוק תוצרת "קוריאן"   |

8. ריצוף כלדי - גרנט מוצג'לאן :  
 גרנט מוצג'לאן, 89 במחיר 800x80 סי"מ.  
 אריזס במון אמור, דגם LUNA COOL GRAY, מקסי QUA66032 ע"י ג'יב קרימקור או שרע  
 כל הזמנות ברחוב תקני. מון רובר אקריילי : GRIGO MEDIO 112 אמור בינו ע"י MAPEI

סודל מאגלים בגובה 55 ס"מ, חתוכים מאריך בגודל 40/80 ס"מ :  
אריך בטון אמר כרה, דגם PORTOFINO BLACK, מקט' NKP4080840 ע"י יגב קרמקרי או שני

9. קרמיקה בסיסית: סמון: ---  
קרמיקה במחיר 60x20 ס"מ. בחיתוך קצוות RECTIFIED. במון לבן מט  
ע"י חרישי דגם קרמיקס לבן מט 60/20 מק"ס KATHBL20 או שיע  
חורב הפומט ע"פ דרישות המס.  
חובה אקורלית במון לבחירת האדריכל מסוג TAMBOUR CERASIT או שיע מאוחר

10. גוון מגיני סיר - ציבורי : סימון : — : —

|                                                                   |                |
|-------------------------------------------------------------------|----------------|
| צמי ויל דגם W680 של PAWLING סלד סרגלי סיום מקורים יבא ע"י "שינון" | PEARL GRAY 289 |
| פינה מעיל דגם C6776 של PAWLING. יבא ע"י "שינון"                   | PEARL GRAY 289 |

ז. גוון מגיני קיר - חדרי טיפול : סימון : — : —  
 צמי ויל דגם W68 של PAWLING סלד סרגלי סיום מקורים יבא ע"י "שינון" SILVER GRAY 210  
 פניה מעיל דגם CST76 של PAWLING. יבא ע"י "שינון" SILVER GRAY 210