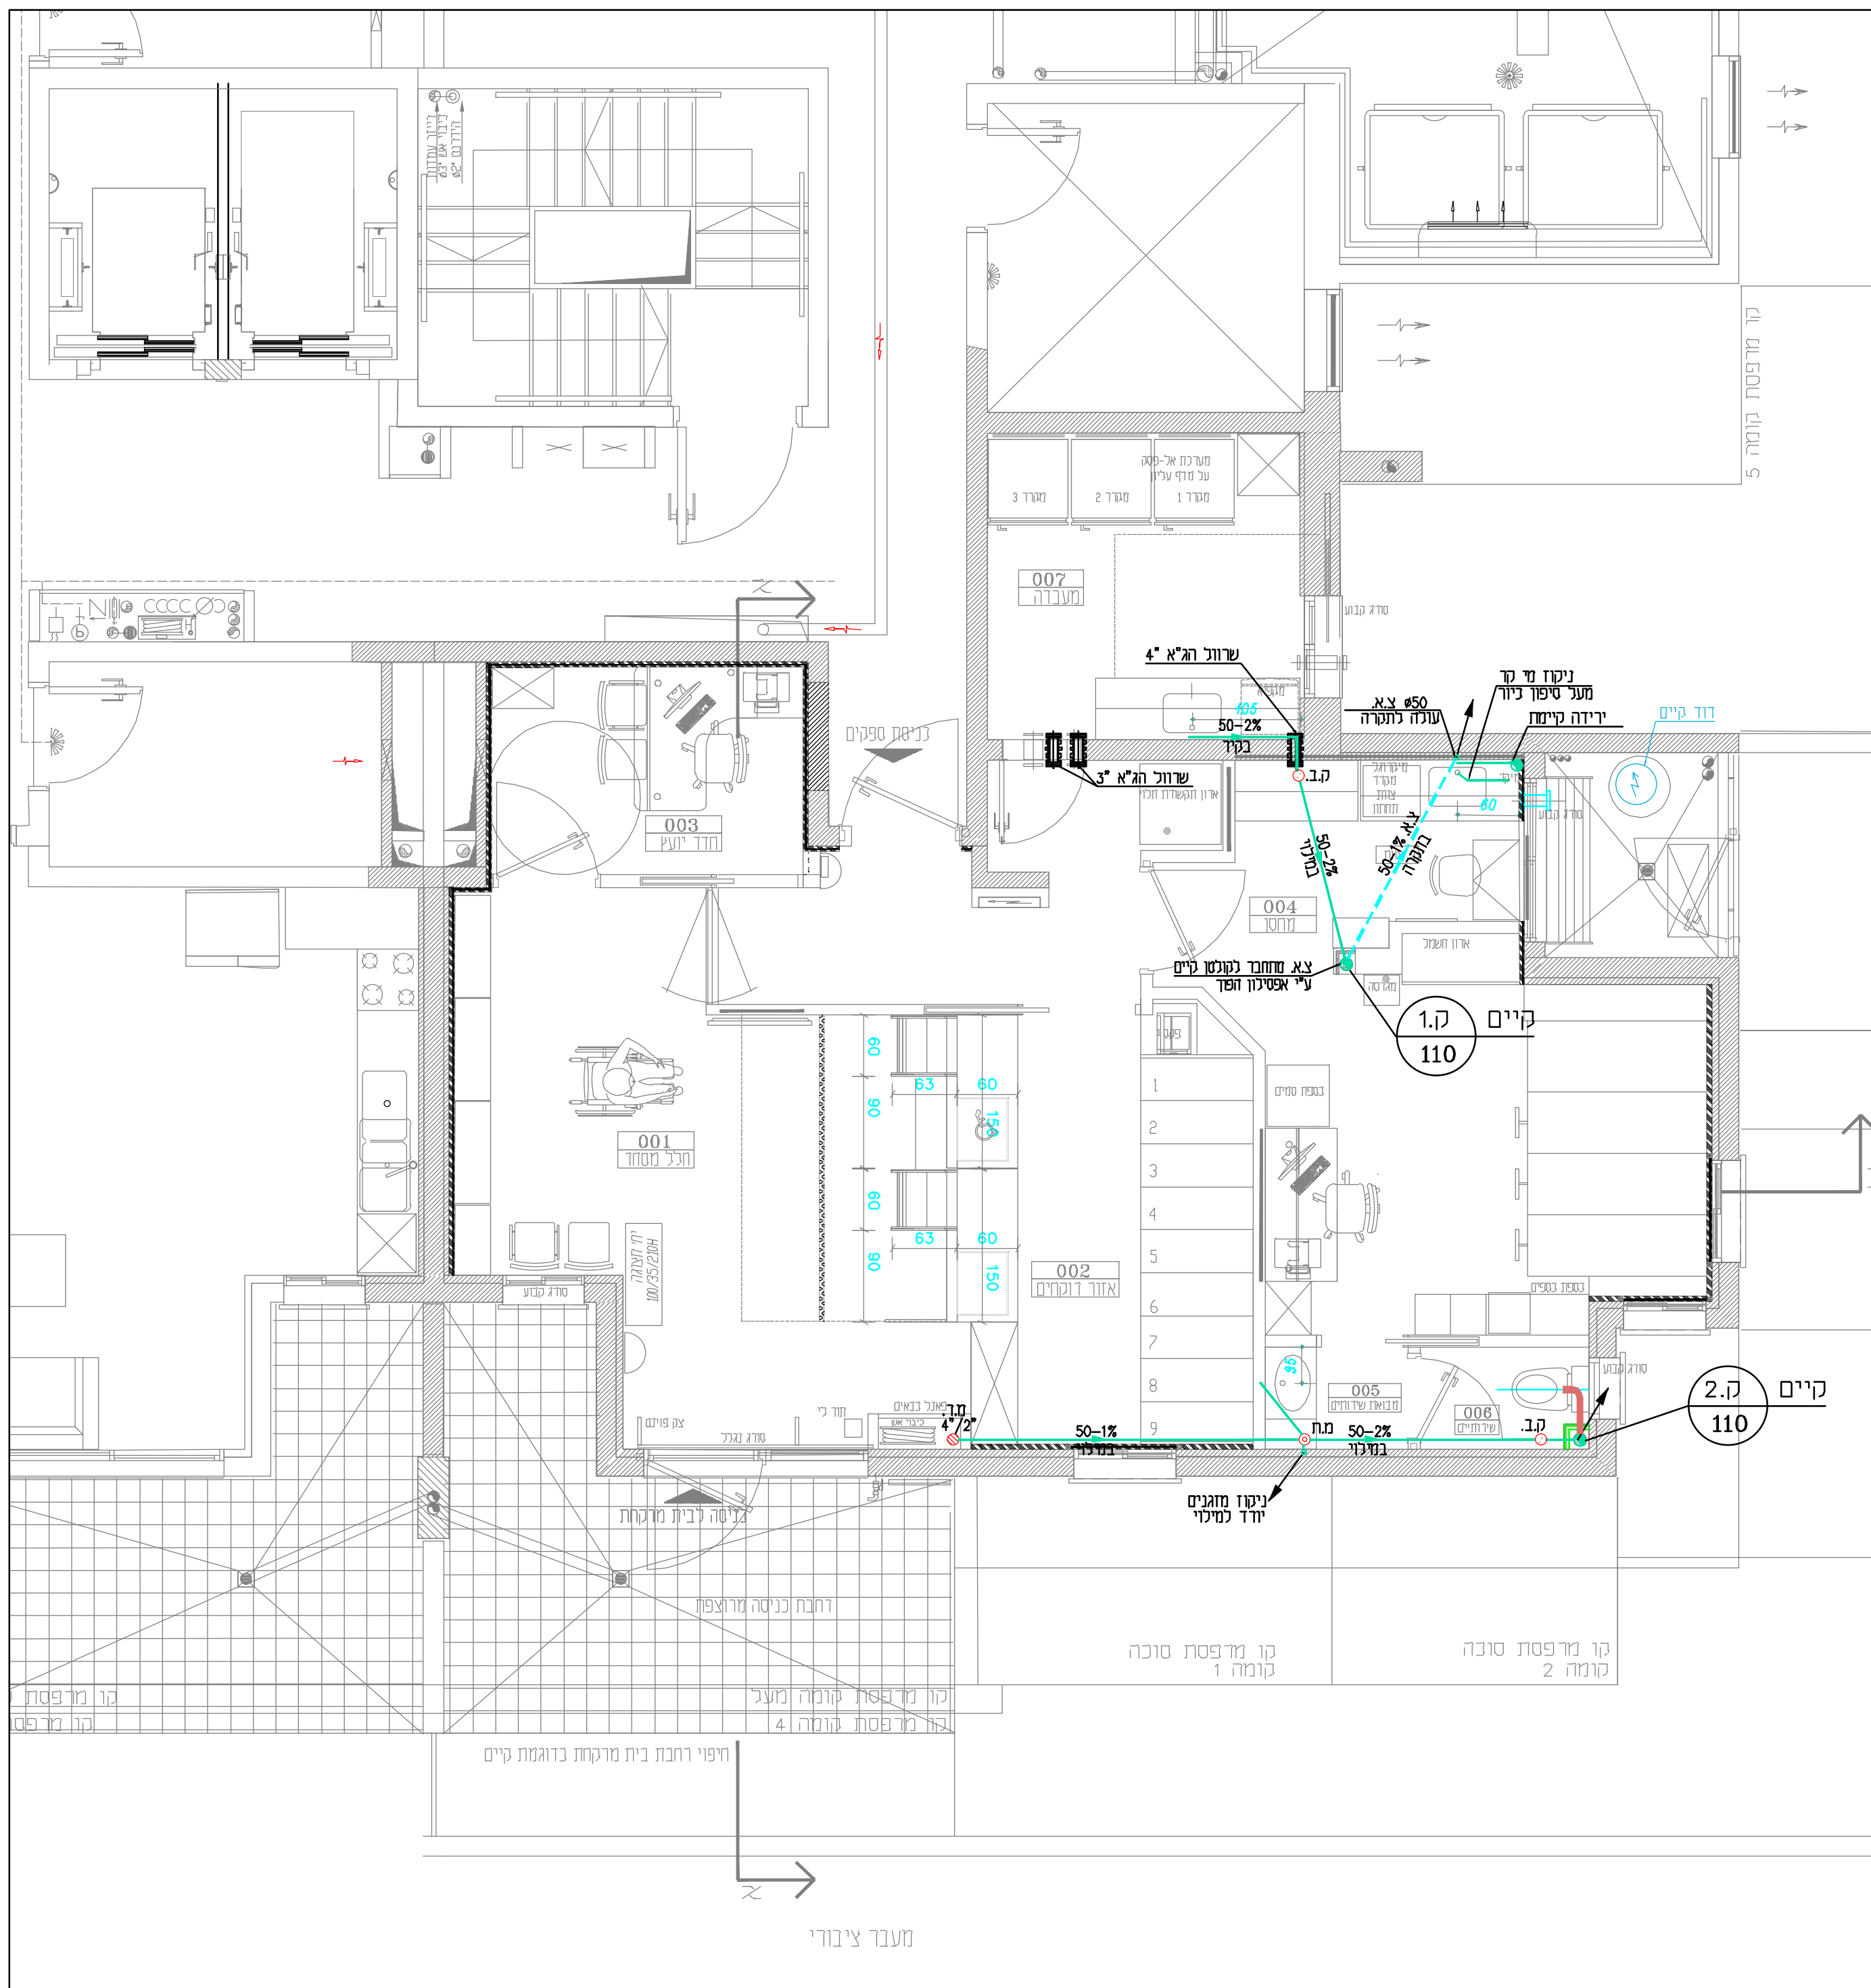


[illegible][illegible]

התכנית הינה רכושו הבלעדי של המהנדס.

0

ה. מידה: 1:50
אריך עדכון:

	19.01.26		
יוו ☐	למחרת ☒	לאישור ☐	לביצוע ☐

□ פרויקט:

בית מרקחת
רח' הלח"י 11
בני ברק צפון

תוכנית:

מתקני תברואה
תכנית ביוב

P:\~Projects\9350\INS\9350-INS.dwg

פר פרויקט: 9350	מספר גריון: 01-INS
-----------------	--------------------



יצחק ברבי

מהנדסים ויועצים בע"מ
הגליל 5\8 נתניה

מיזוג אוויר ● אינסטלציה סניטרית
לפון: 09-8340665 פקס: 09-8343168

natalya@barrabi.com	נטליה: טטט
---------------------	------------

www.barrabi.com	קד: 1.1 ס' רישיון: 38690
-----------------	-----------------------------

Hurdles 110-24

Hurdles 35.33m

Hurdles 180-1.8m

Hurdles 110m

מקרא:

קולטו משפטים

ציעו אוויד משפטים

אגדו מילים ומונחים

עגדו PWA ומונחים

עגדו דיווח

ידידו בעצד בידו

חזקומו חזקו

מפאסדו מפרדו 4°22'

מפאסדו מפרדו ופנדו 4°22'

מחזקומו דפצדו 8°4°

קו פדו א ב נקודו

קו פדו פדו

קו פדו פדו

קו נקודו מחזקומו

קו בבידו אש

קו פפדו פדו

קולטו משפטים

ציעו אוויד משפטים

אגדו מילים ומונחים

עגדו PWA ומונחים

עגדו דיווח

ידידו בעצד בידו

חזקומו חזקו

מפאסדו מפרדו 4°22'

מפאסדו מפרדו ופנדו 4°22'

מחזקומו דפצדו 8°4°

קו פדו א ב נקודו

קו פדו פדו

קו פדו פדו

קו נקודו מחזקומו

קו בבידו אש

קו פפדו פדו

הערות

- 1.כל העבודות של אינסטלציה סניטרית יבצעו בהתאם לת"י 1205
- 2.מיקום סופי של מד מים ראשי ייקבע ע"י מח' המים של עירייה
- 3.אין להתחיל ביצוע עבודות אינסטלציה במבנה לפני גילוי חיבור לביוב ותעול עירוני בתחום המגרש
- 4.יש לקרוא תכנית זו בצמוד לגליונות מס' 2'3
5. לפני ביצוע עבודות חוץ באחדות קבלן האנסטלציה לזהות את שוחת הביוב העירונית ולודא עומקיה
- 6.על כל איתחאמה יש להודיע למהנדס
7. העברת צינורות דרך תקרות וקירות ישעשה באמצעות שרולים
8. ספרינקלרים יורכבו מקס. 30.0 ס"מ מתקרה
9. יש למכל אישור בנתון מהקונסטרוקטור

הערת

כל צנרת המים ואביזריה יתאימו לתקן ישראלי 5452
(חומרים הבאים במקע עם מי שתיה)