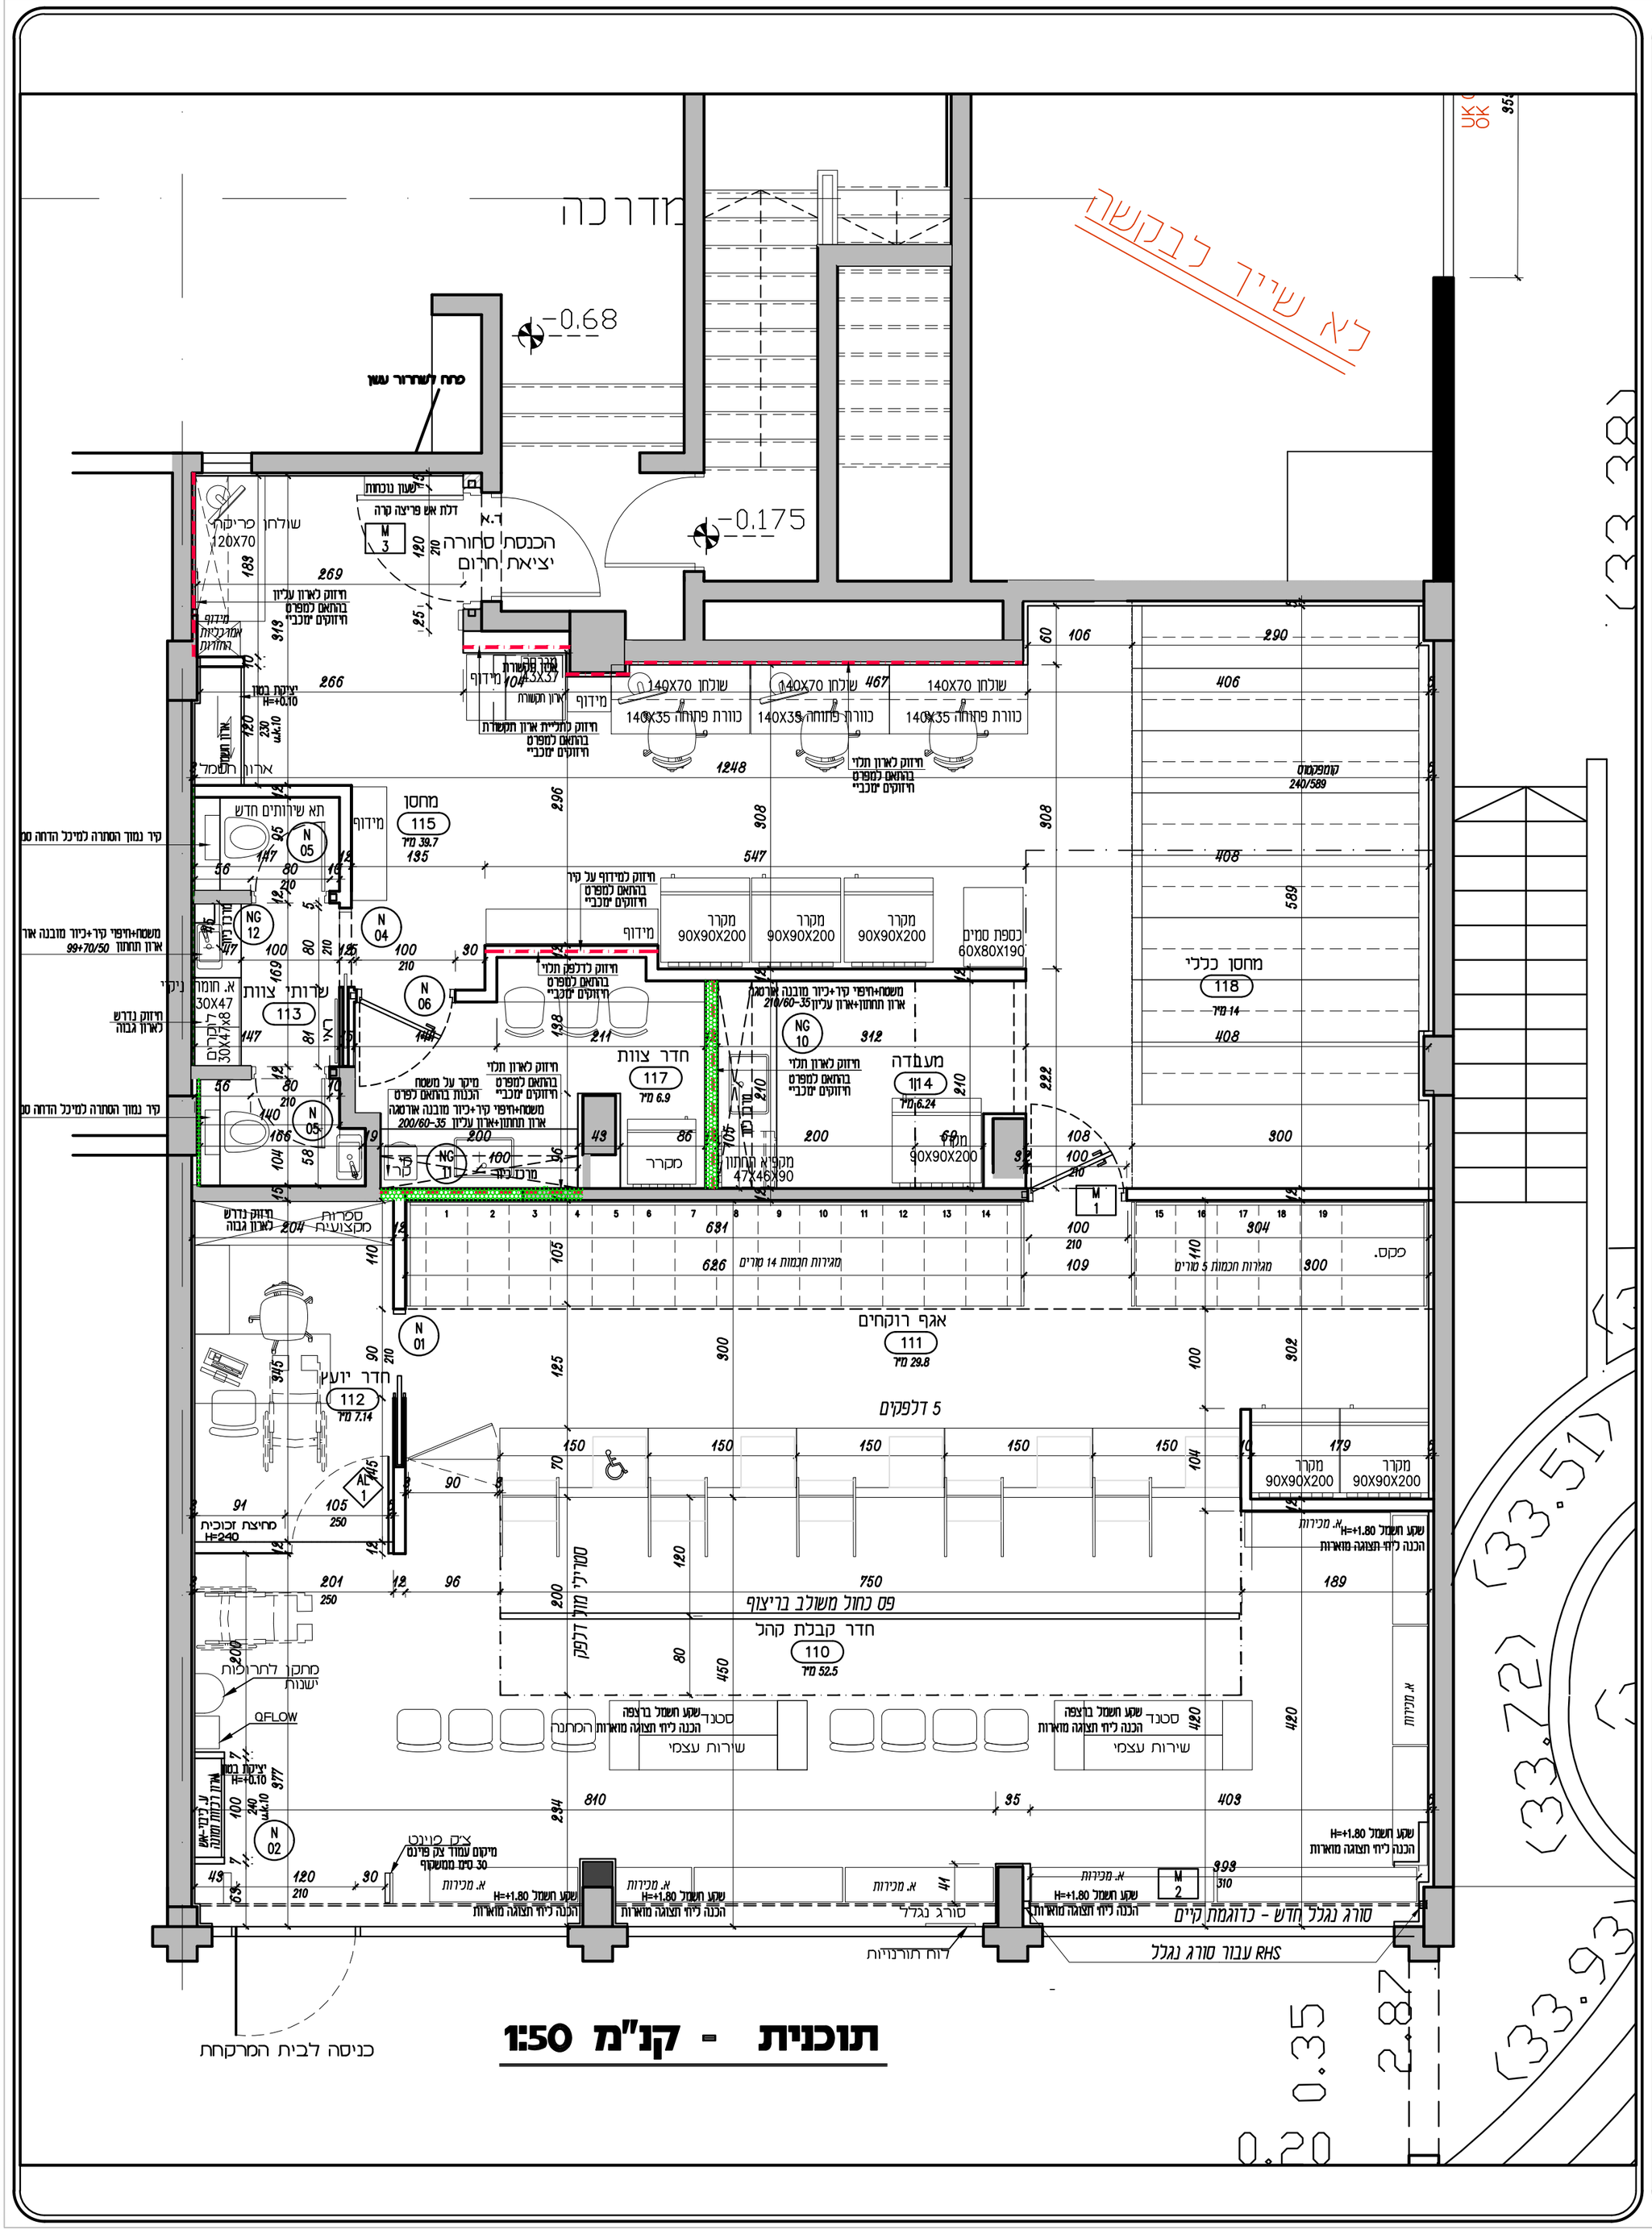

עידכונים

תאריך	מהות השינוי
10.06.26	תוכנית למכרז

תפוצה

								10.06.26	
		16.05.26	16.05.26		16.05.26	16.05.26		16.05.26	
								31.03.26	
רונן גוד	עמוס בליצבוד	ברבי מהנדסים	אג'נקס	יוסי שחר	ר.נ. אור מהנדסים	ברבי מהנדסים		משה צדקה	מכבי פארם - אזור מרכז	המתכנן
בתאום מכבי	נגישות	יועץ אדריכלי	מחה נגוד	בטיחות	תשתיל	אינסטלציה	ניהול מטבח רחם	מנהל פרויקט	המתכנן	

המבצע אחראי על המדות, בדיקתם והתאמתם במקום.
על אי התאמה במידות יש להודיע מיד לאדריכל.
התכנית היא רכושו הבילעדי של האדריכל, אין להישתמש בתכנית ללא אישורו.

כל המידות בתכנית מתיחסות למרחקים בין הקירות לפני הציפוים הסופיים שלהם כגון : טיח, קרמיקה וכו'.

שם הפרויקט

בית מרקחת - מכבי פארם

מכבי פארם

כתובת

רח' ברלב חיים 10
אור-יהודה

לעיון ◇ לביצוע ◇ למכרז ◆

למכרז

מס. גליון	שם התוכנית
02	**תוכנית בניה**

01	מהדורה	756-oyph-w-01	שם גליון
10.06.26	תאריך	150	

אפרת זילברמן, עיצוב-פנים ואדריכלות
Efrat Silverman Architecture & Interior-Design
Mobile 052-2869750 נייד :
efrats.arch@gmail.com