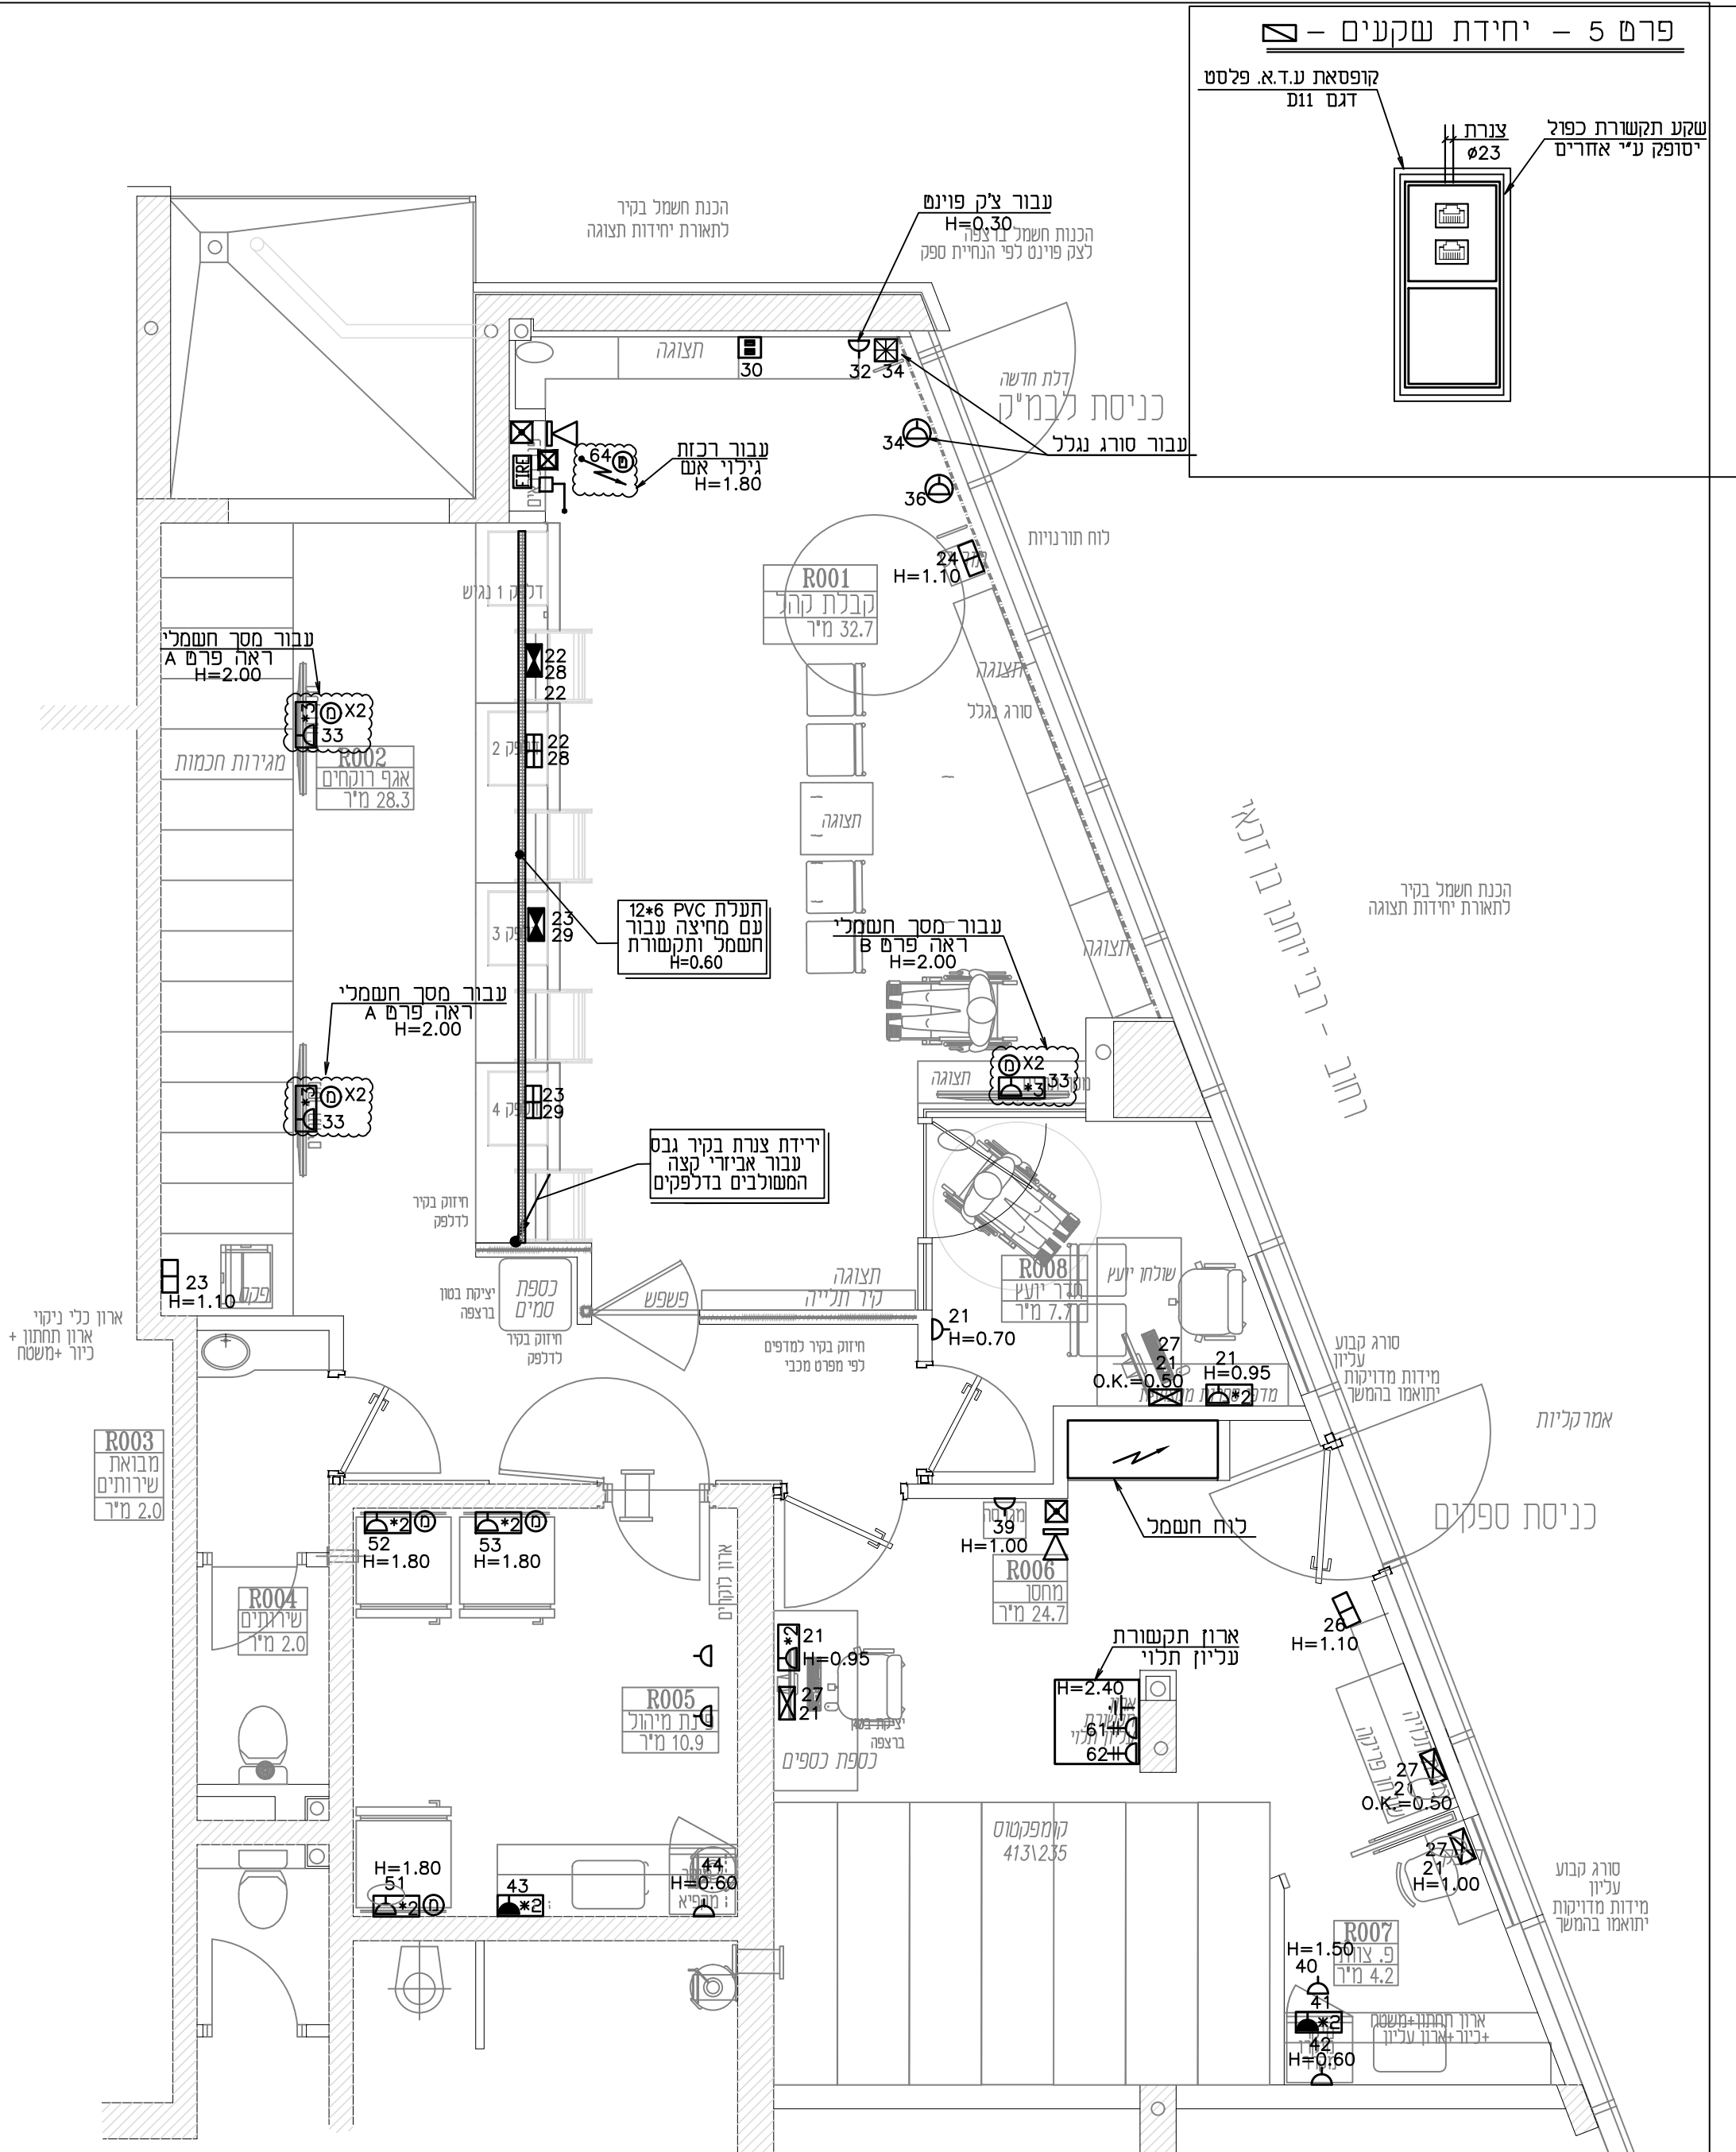
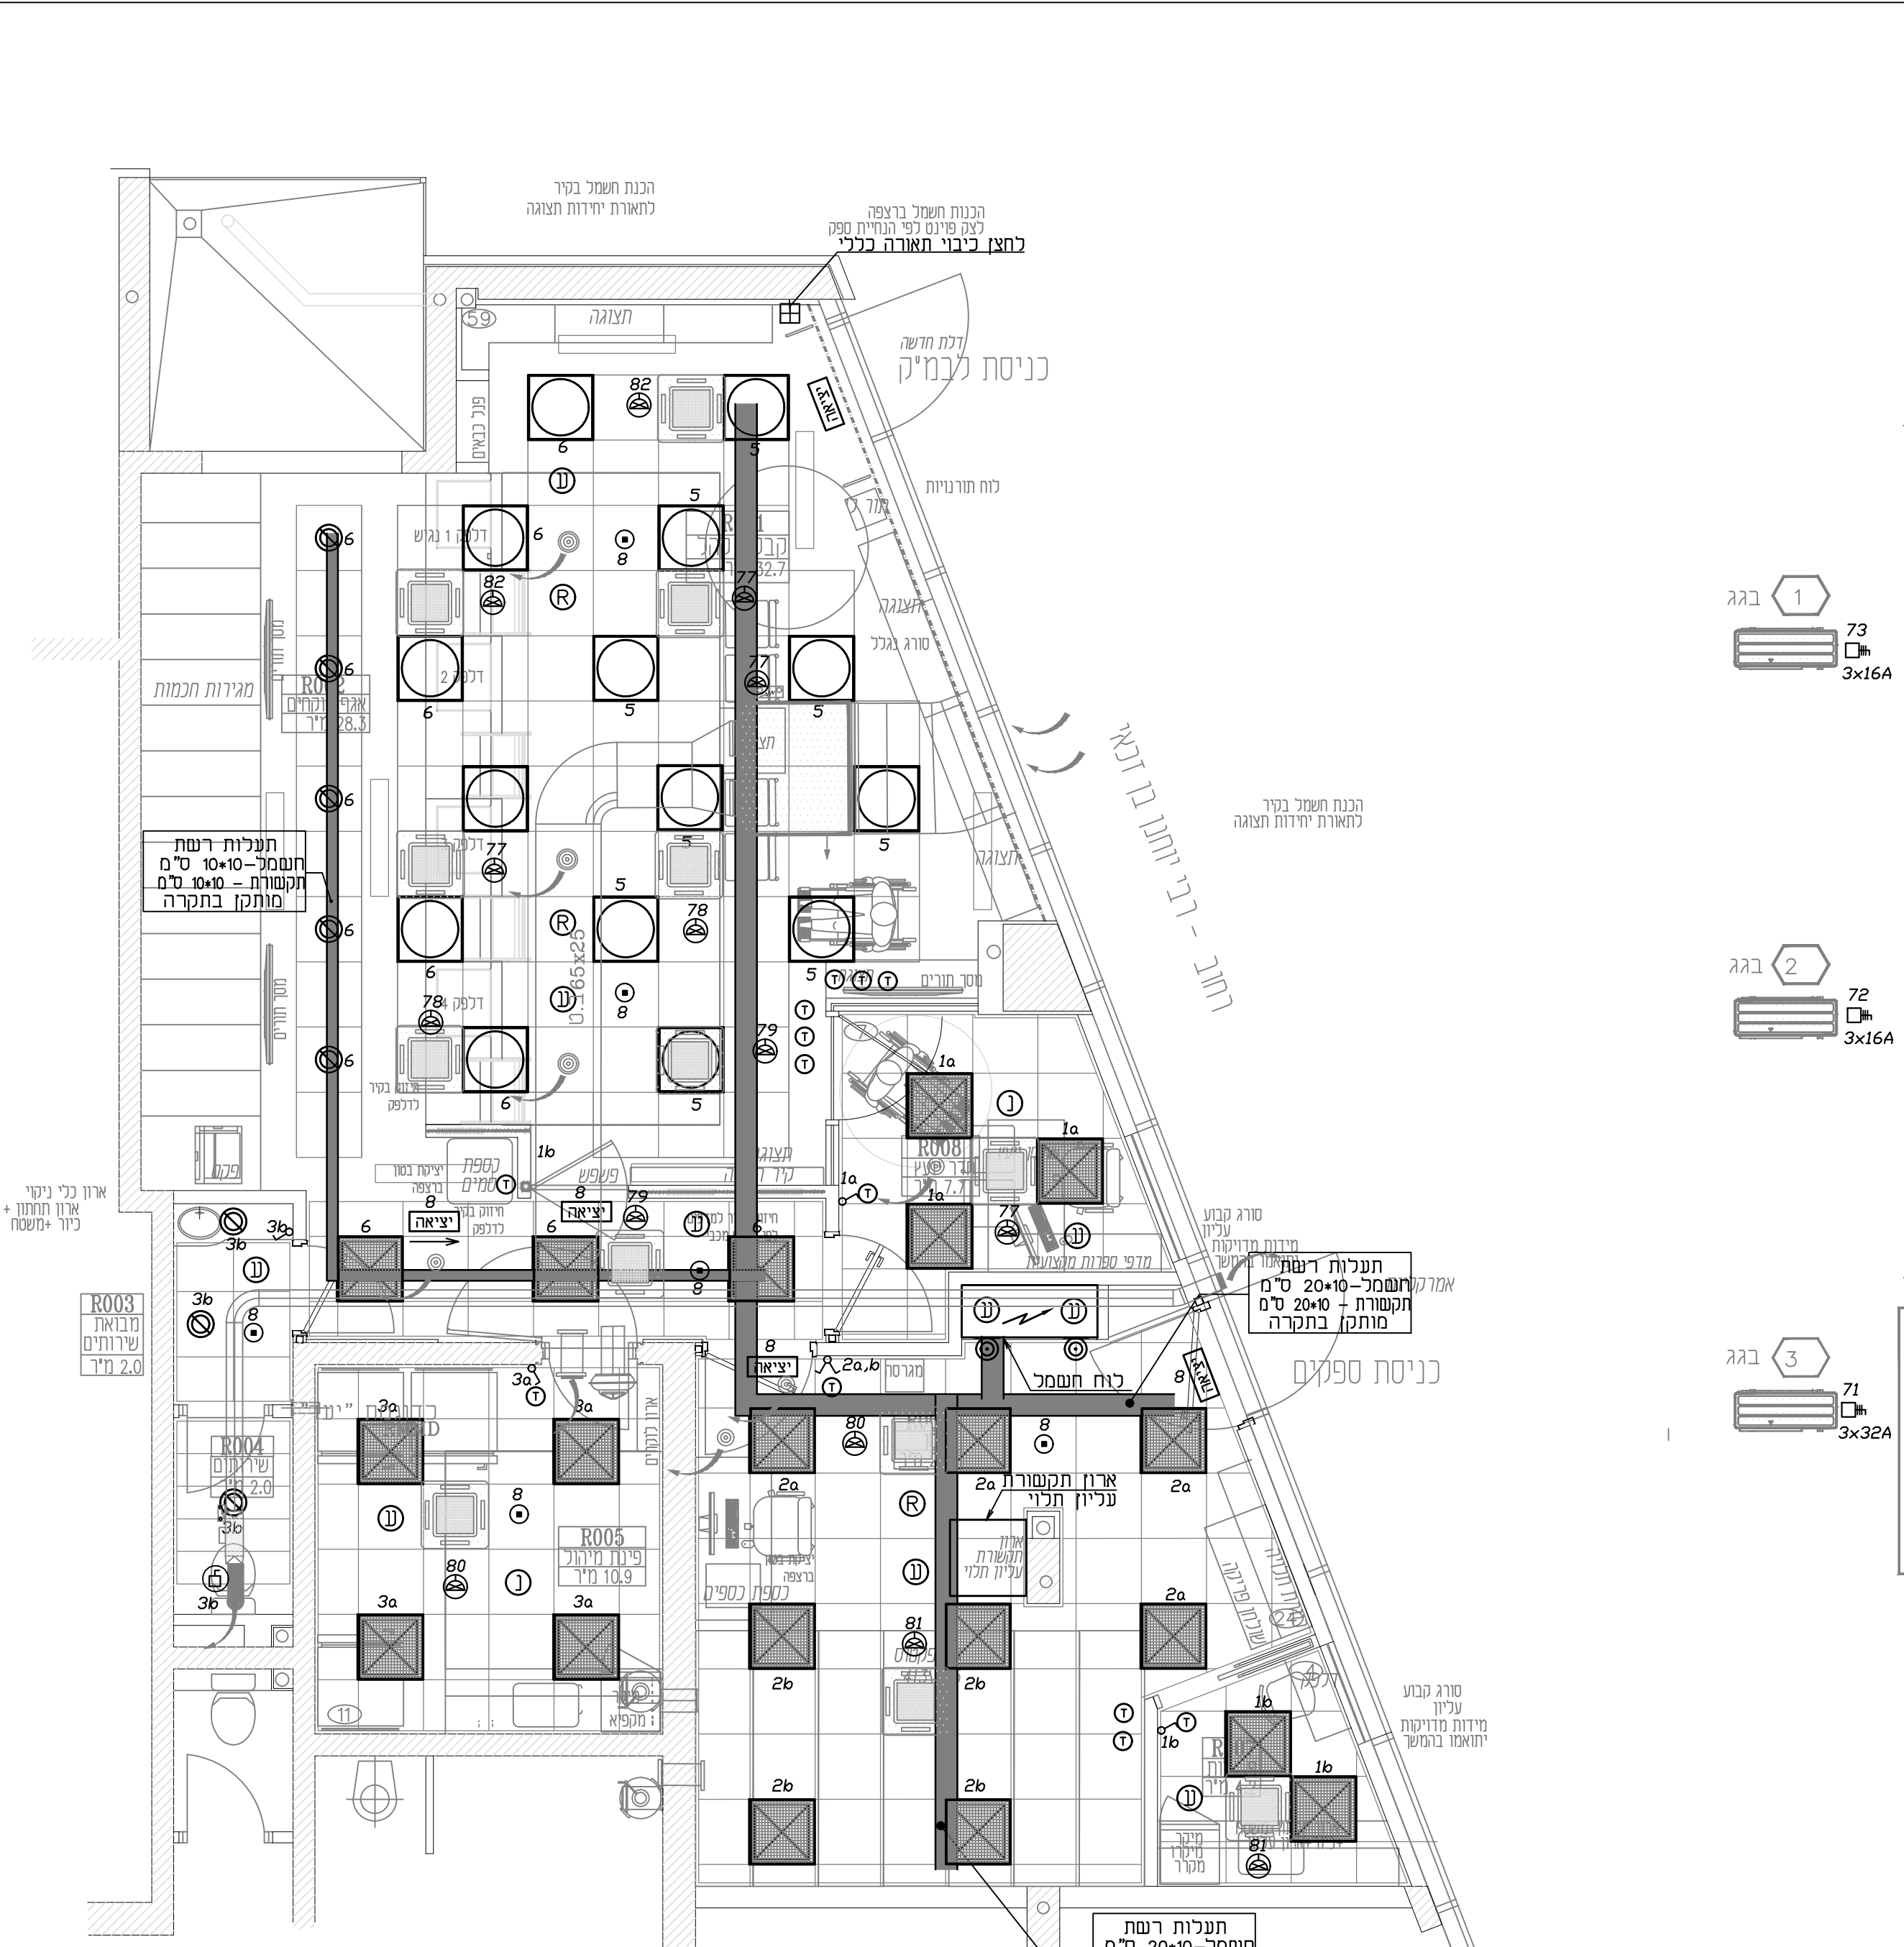
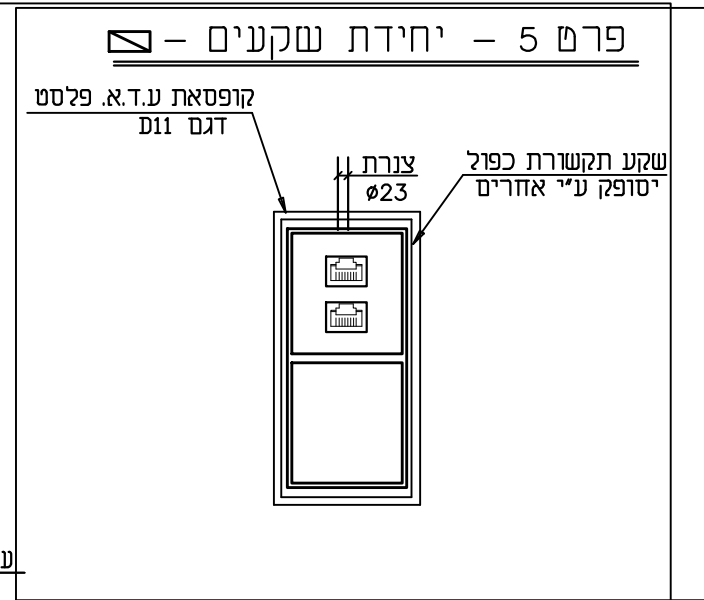
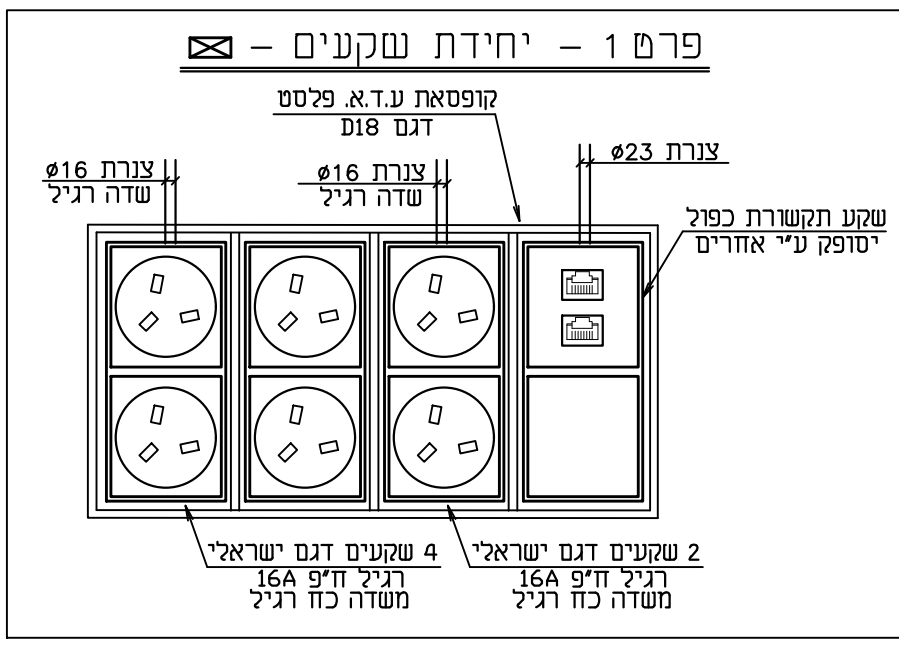
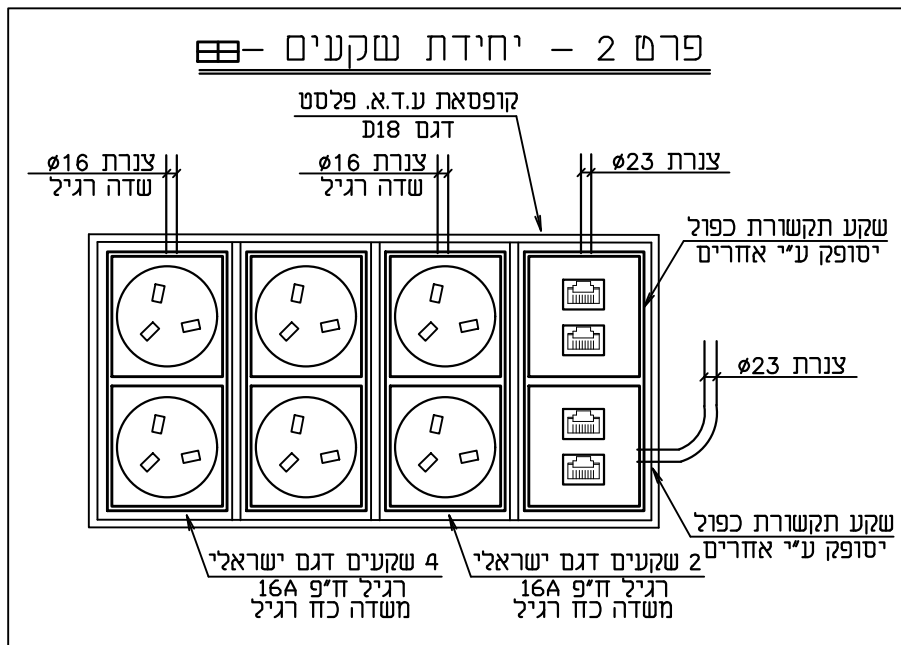
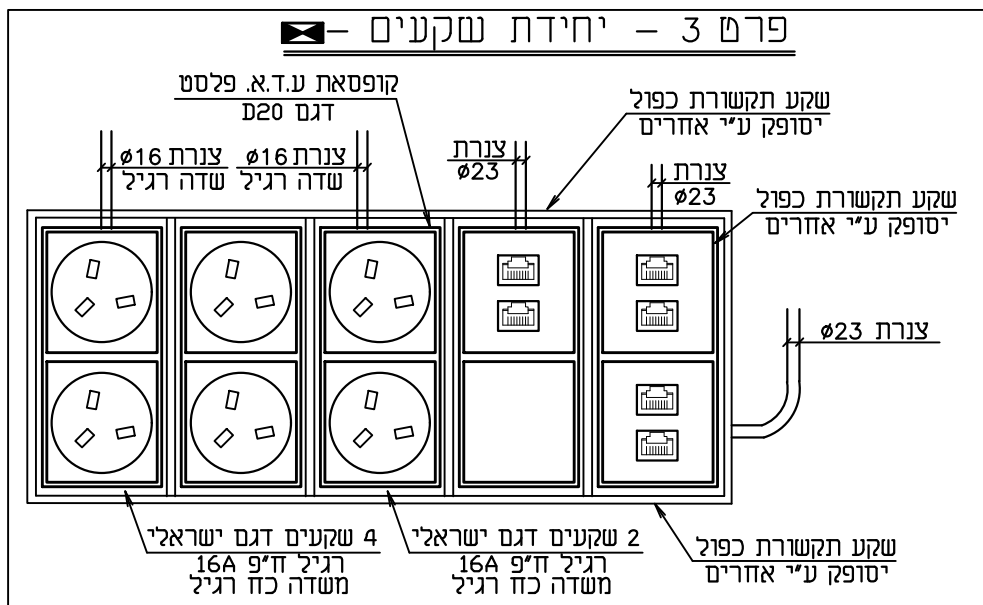
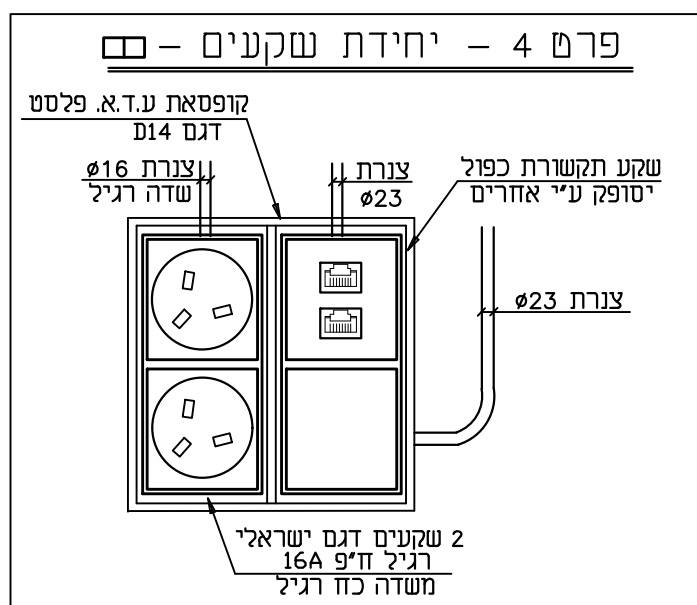
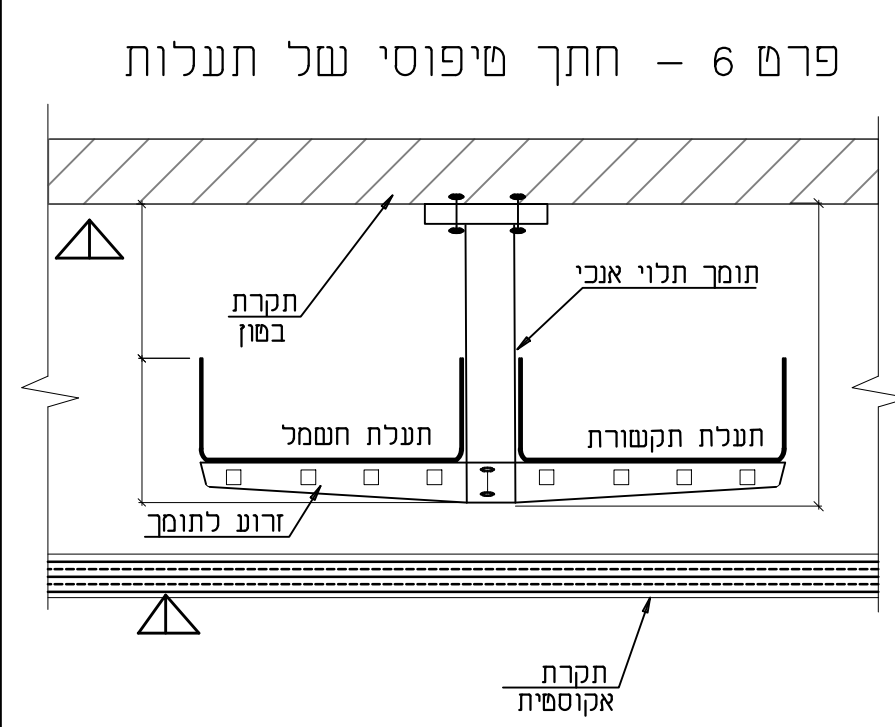
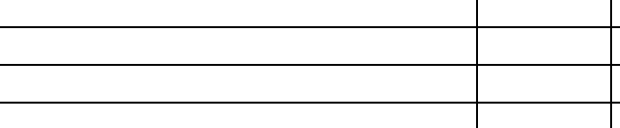


[illegible][illegible]

			
שניני	חאריך	1	מס

שם הפרוייקט:

בית מרקחת גני טל
אשדוד ד'

שם התוכנית:

מתקן חשמל

שניני מס: 	מס תכנית: 7415-01	שם הקובץ: 7415-01	תכנון ויקי
תאריך: 09.01.23	אישר: ויקו	שרפס: סבלנה	תכנון ויקי
קה מדה: 1 : 50	רכיבות 	כסריו 	כעיון 

אור הנדסה בע"מ

מהנדסים יועצים

דור' יובסניקס 158 רמת-גן

מ'ל 03-6133470 פקס: 03-6139930

office@na-engineers.co.il

Light Engineering

Tel. 972-3-6133470 Fax. 972-3-6139830

אפיקות זיבורטן עוצוב פנים ואדריכלות

י"ד: 052-2869750