

- 1 המבצע אחראי לבדיקת התכניות ולהראתן במקום.
- 2 על כל טעות או אי התאמה על המבצע להודיע למתכנן.
- 3 אין לקבוע מידות ע"י מדידה מהטורס.
- 4 אין לעשות כל שימוש בתכנית זו, או ברעיונות הגלומים בה.

ללא אישור בכתב מהמתכנן.

[illegible][illegible]

אגף נכסים בינוי ולוגיסטיקה  
רחוב המרד 27, תל אביב 68125.

,03-5143902 : 70

03-5143902 :70

## מרפאת בה"ן קרית אונ


## קרית אום

תחשבים כדאי

|   |                                           |                                                                       |                                                                                        |
|---|-------------------------------------------|-----------------------------------------------------------------------|----------------------------------------------------------------------------------------|
| <div> <div>2409</div> <div>WD1</div> </div> <div>DRAWING NO :</div> <div> <div>אשר :</div> <div>שורס :</div> </div> |                                           | <div> <div></div> <div>1</div> </div> <div>קמ :</div> <div>1:50</div> | <div> <div>א</div> <div>אדריכלות</div> </div> <div>תאריך :</div> <div>31.12.2024</div> |
| <div>FILE NAME --</div>                                                                                             |                                           | <div>גליון בסיסות :</div> <div>A1 EXPAND</div>                        |                                                                                        |
| <input type="checkbox"/> לבצוע                                                                                      | <input checked="" type="checkbox"/> למכרז | <input type="checkbox"/> לחזר                                         | <input type="checkbox"/> לאשר                                                          |
| <input type="checkbox"/> תכנן                                                                                       |                                           |                                                                       |                                                                                        |

DE/TOLEDO ARCHITECTS

טל'פון: 073-7692764 | פקס: 073-7692765 | נייד: 054-4675484  
רחבת הבנים 1, קומה 2, משב בית יצחק | ת.ד. 2194, מיקוד 461210  
www.detoledo.co.il | detoledo@013.net.il

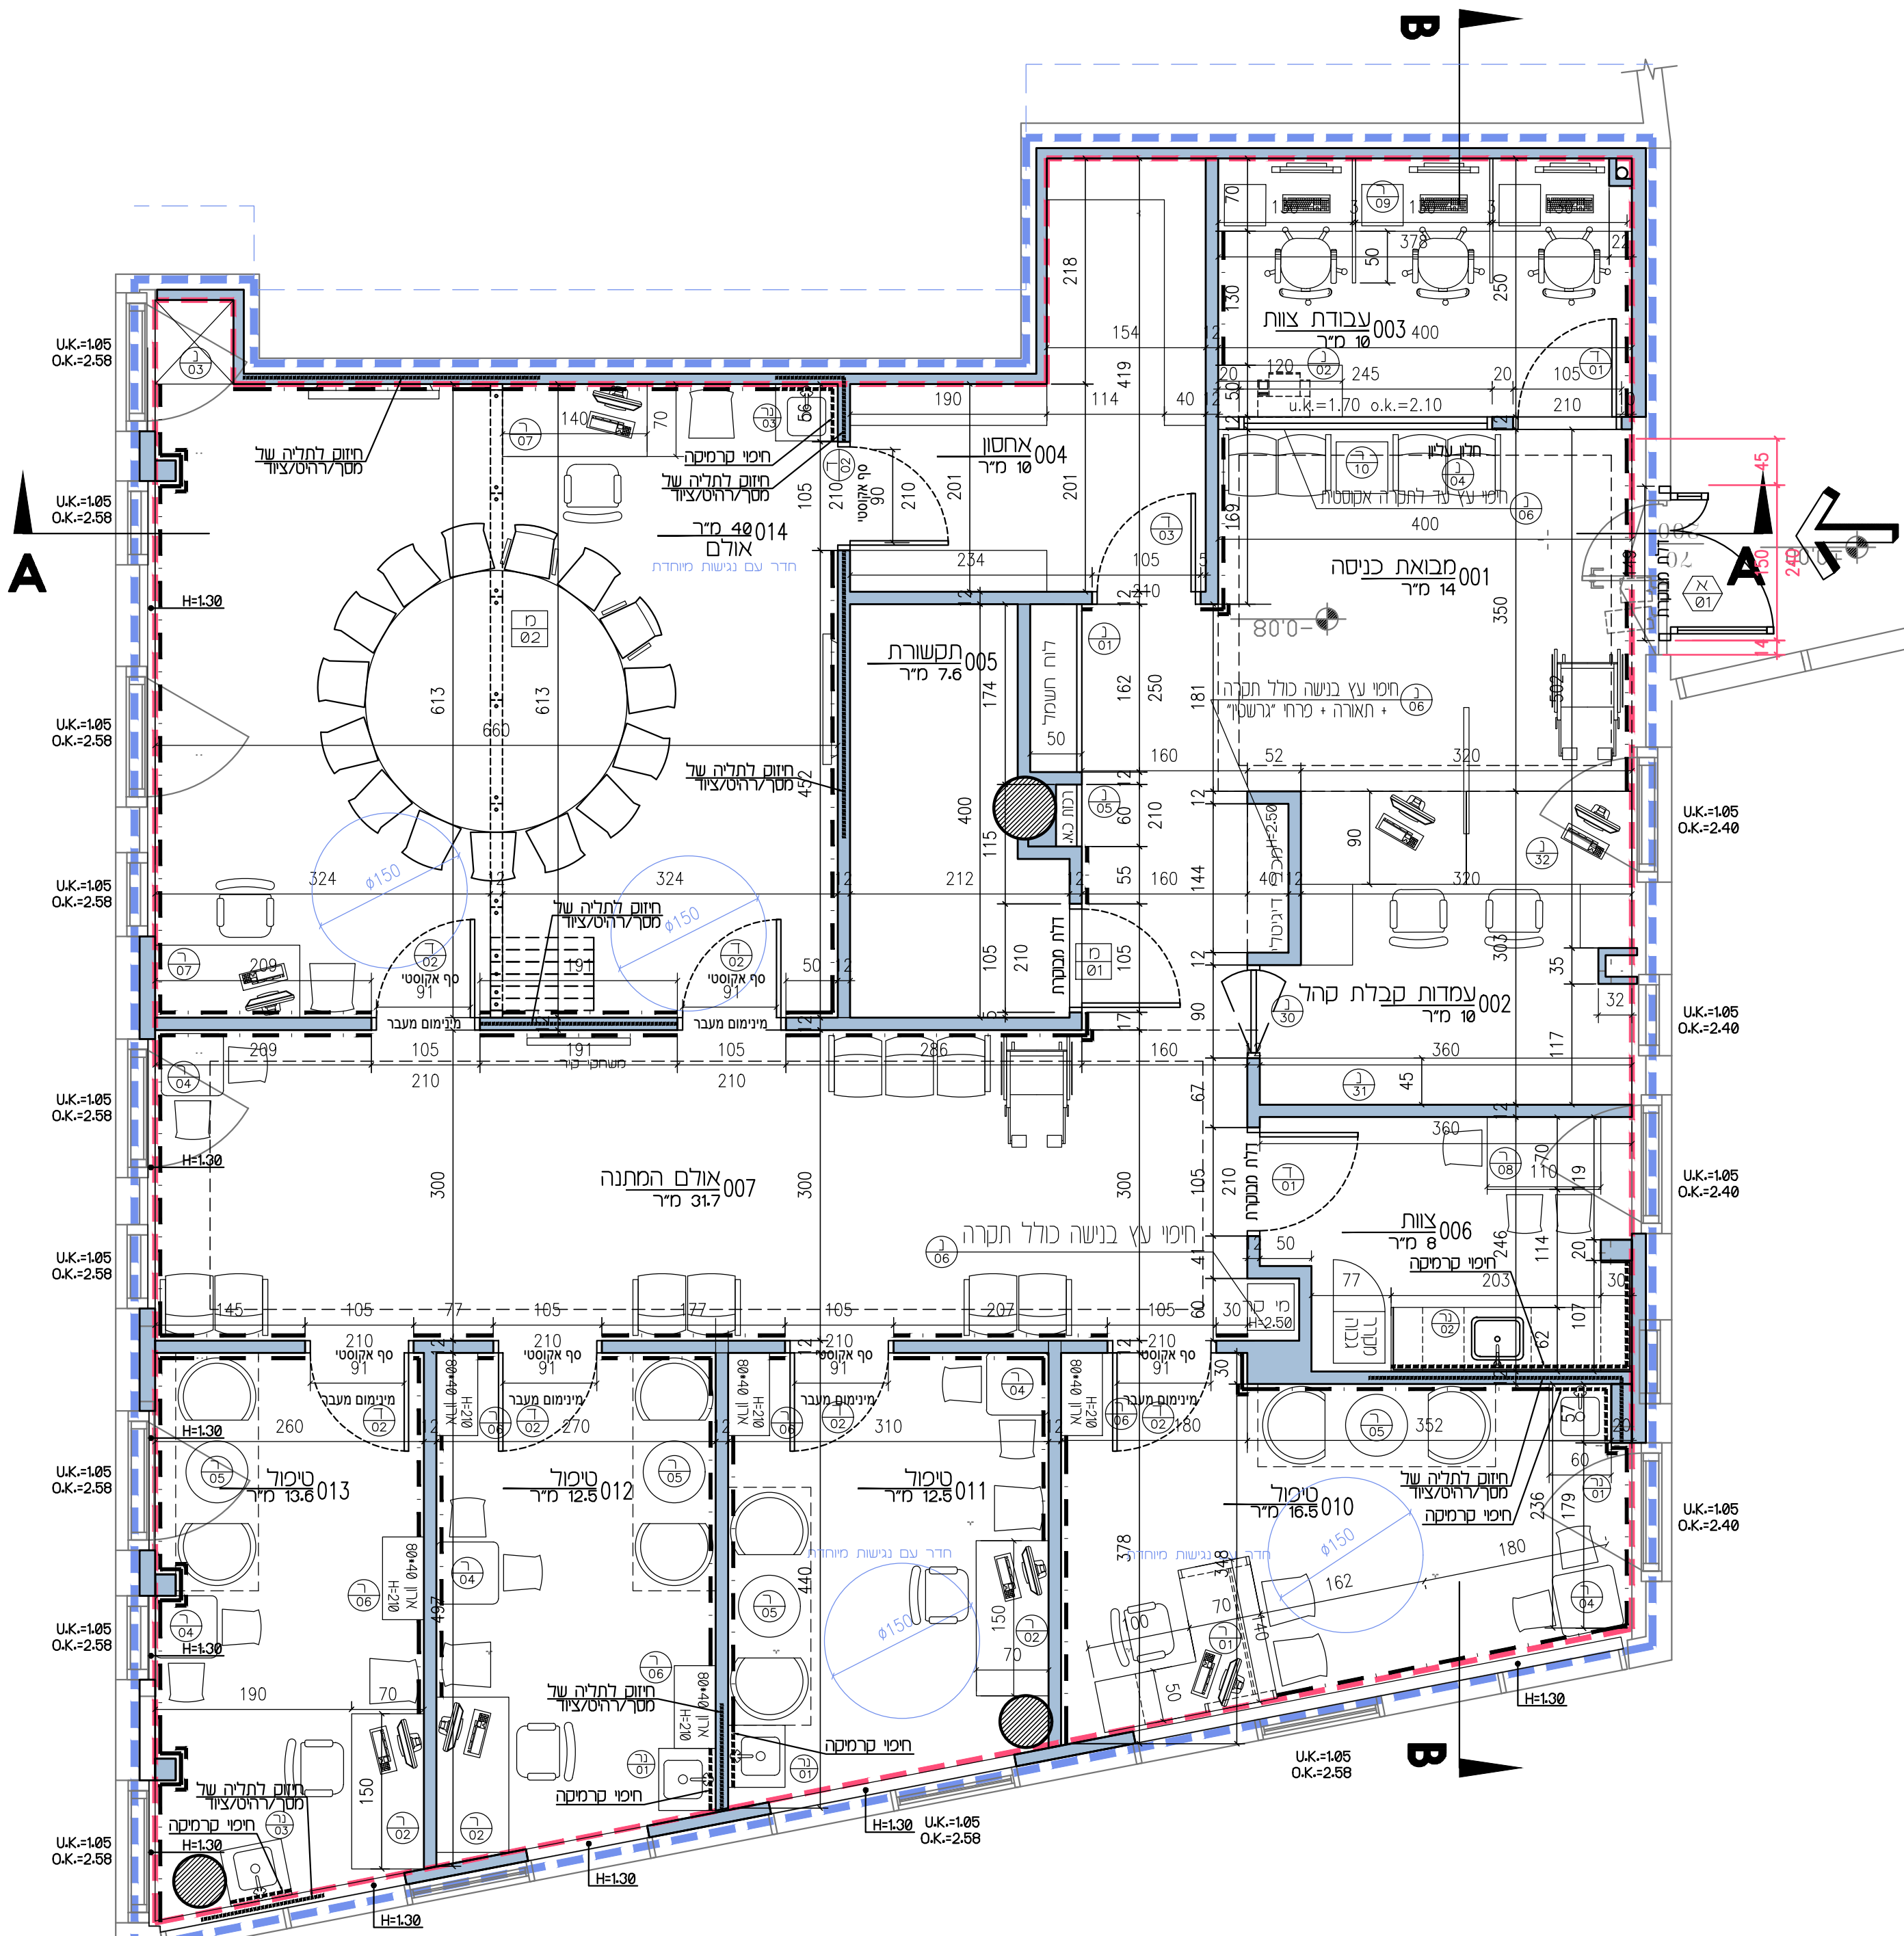

|       |                                   |
|-------|-----------------------------------|
| 240   | מכבי מרפאת קרית אונו לבריאות הנפש |
| תיאור | תאריך עדכון אחרון : 15.07.2024    |

[illegible]

ה כללית : במידה והקיר מהווה הפרדת אש יש לבצע מגנט אדום.  
בתאמת עם האדריכל ויוצא הרמיסות.


 מרים ריהוט (ע"י אחרים)
 
 סוג קיר
 
 מרים מסגרות
 
 מרים נגרות
 
 מרים אדומים

2409 "מכבי" מרפאת בה"ן סרית אונז  
תאריך עדכון אחרון : 31.12.2024

- [illegible]