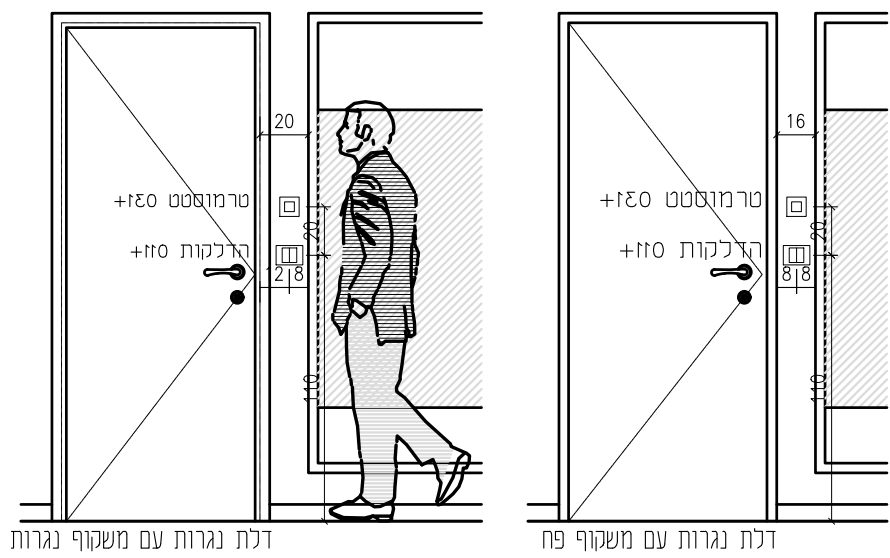
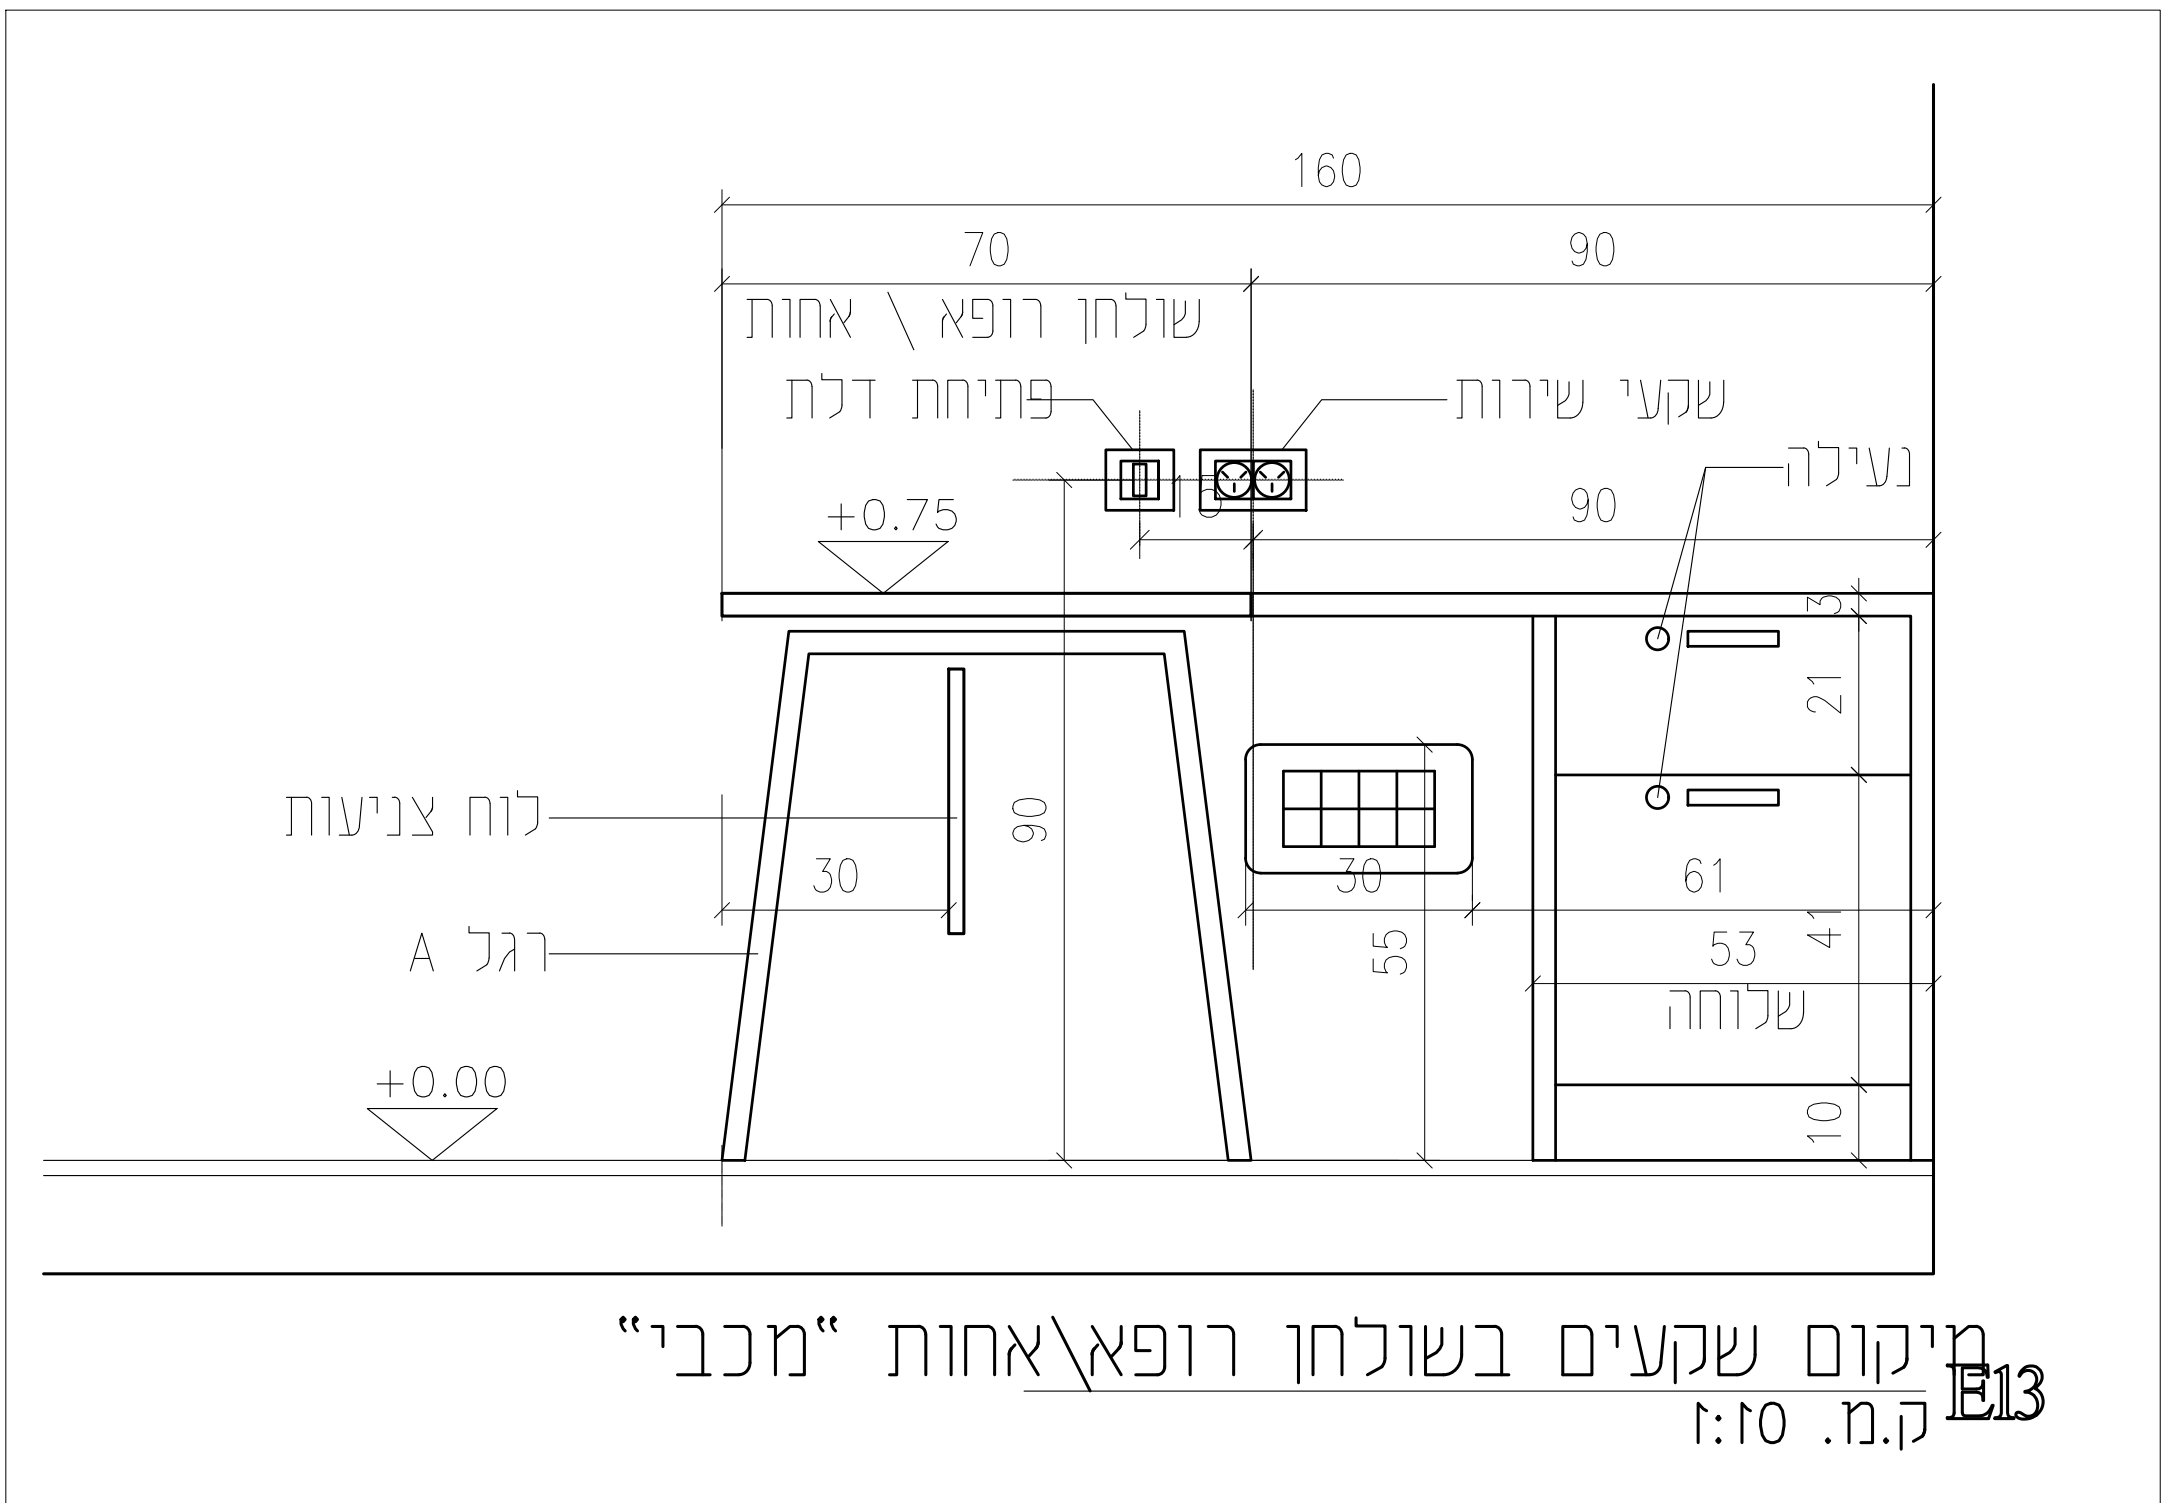
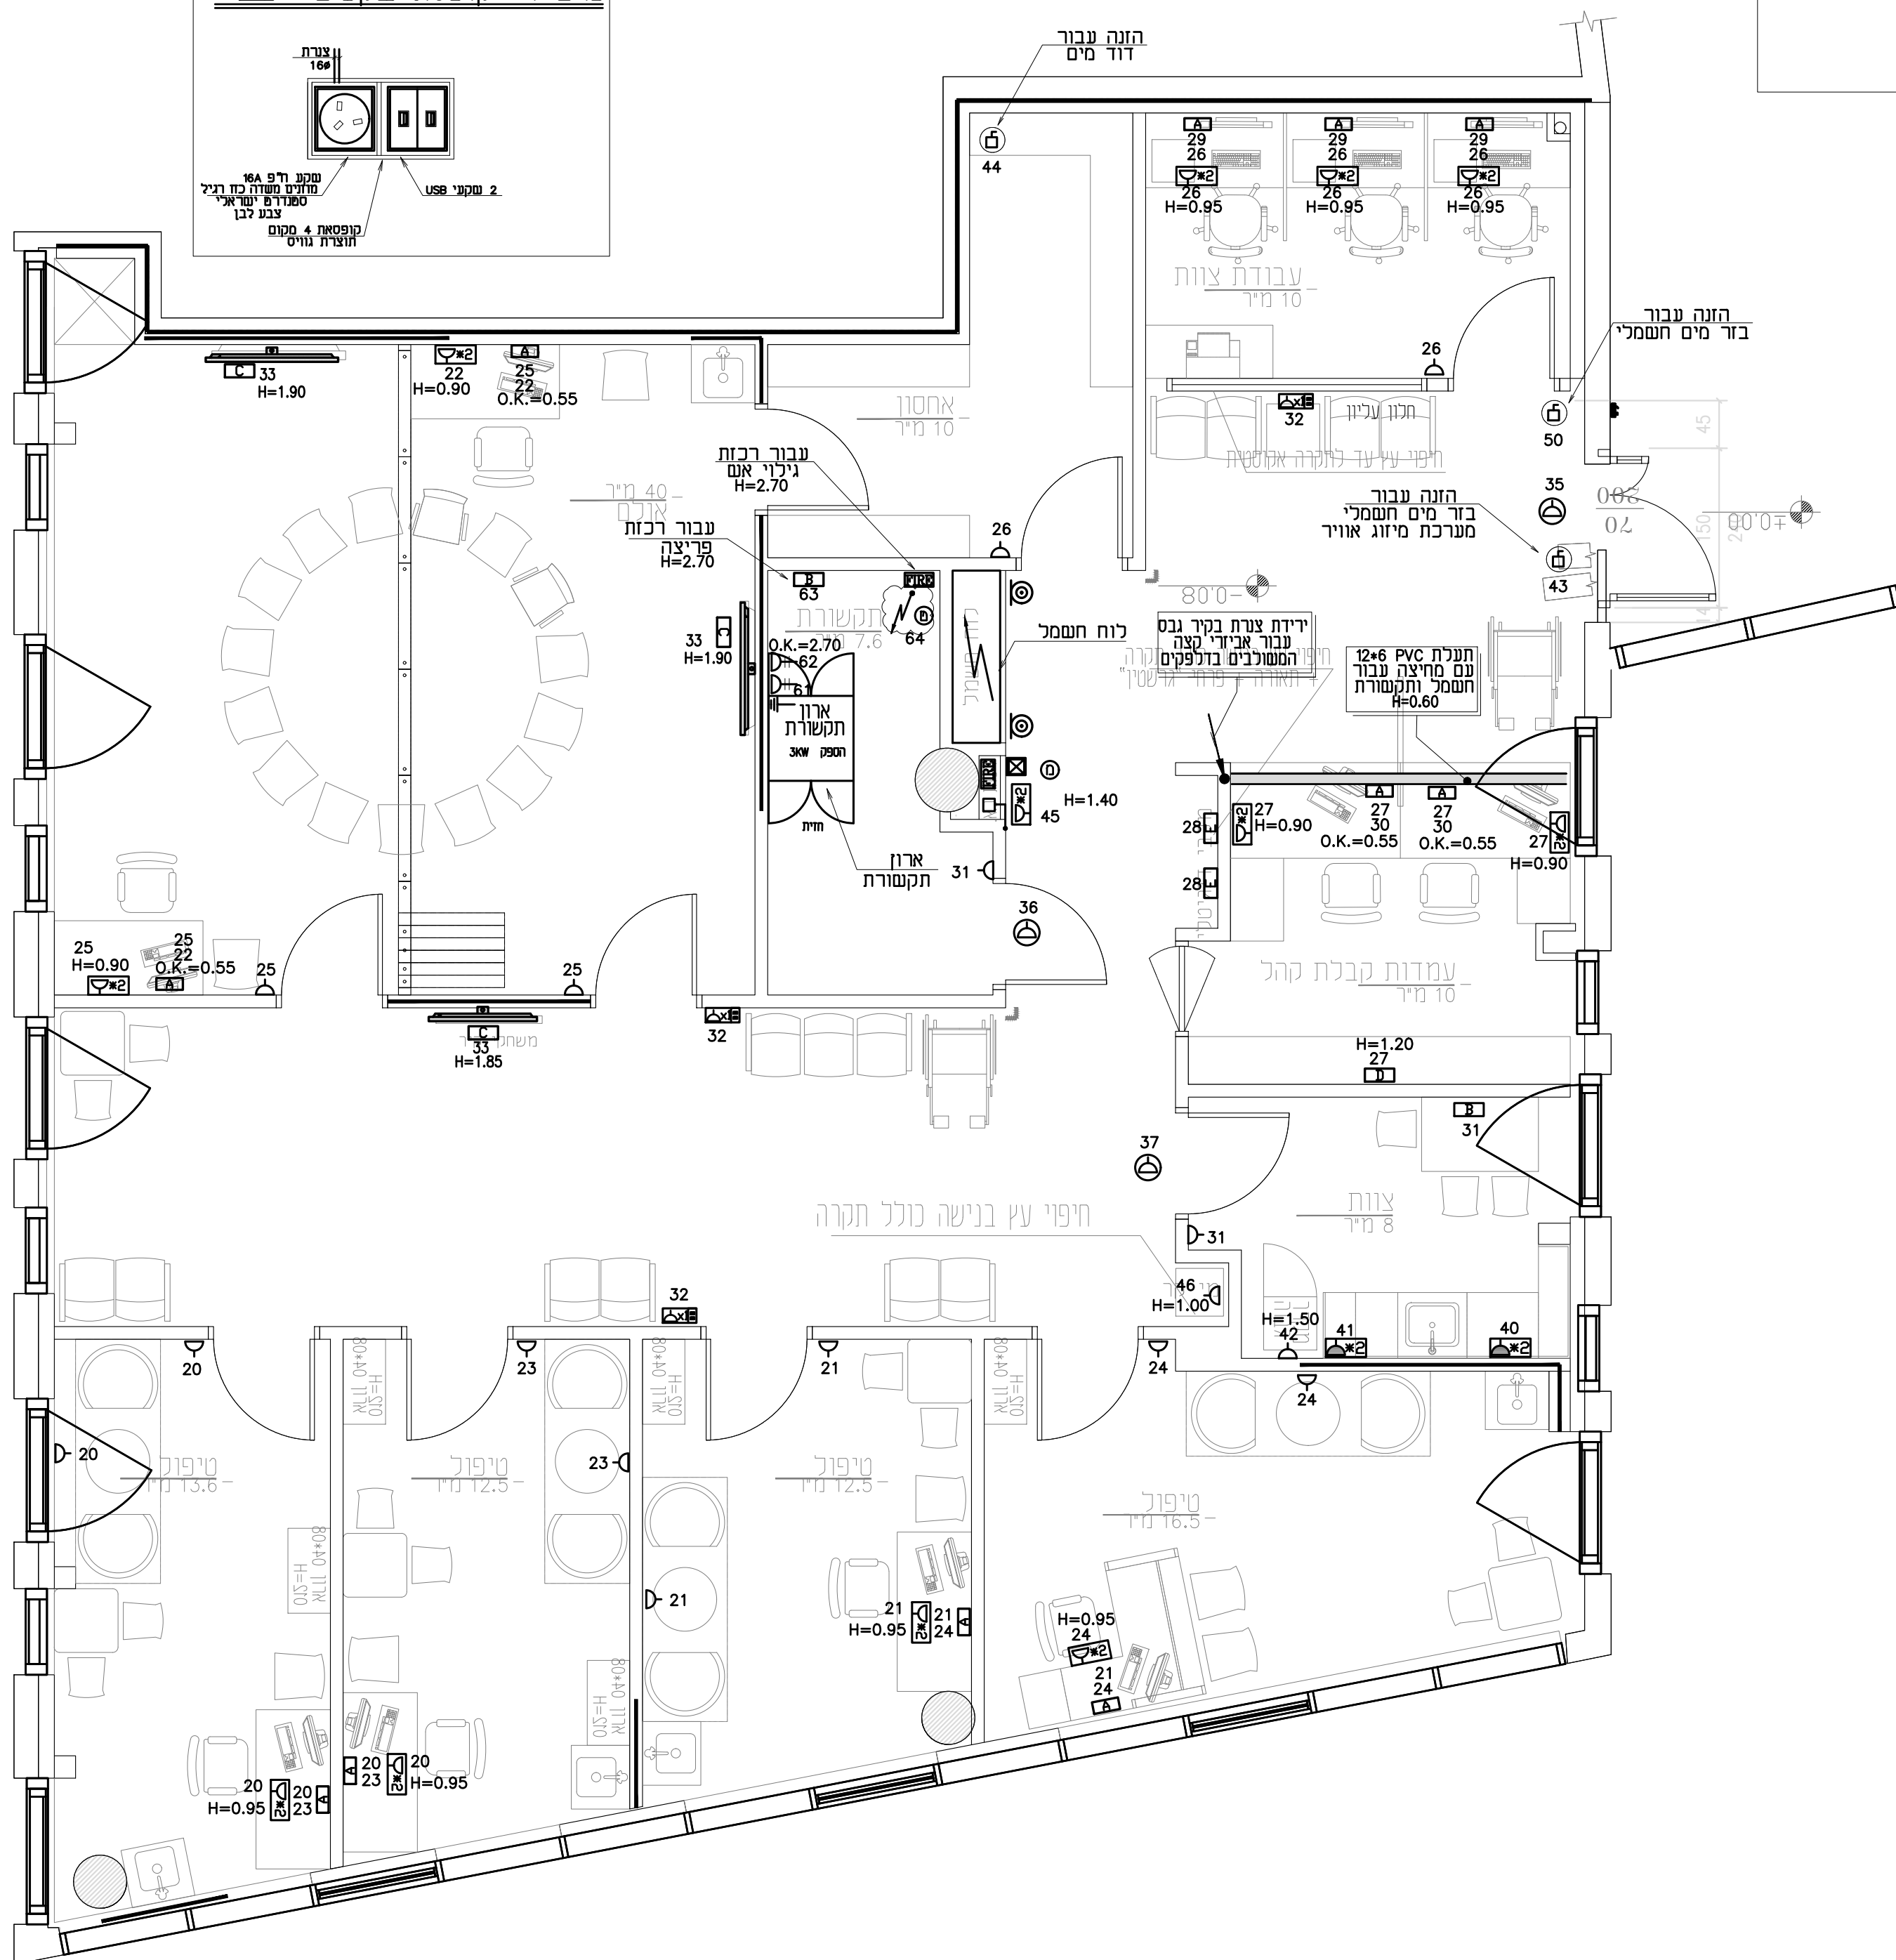
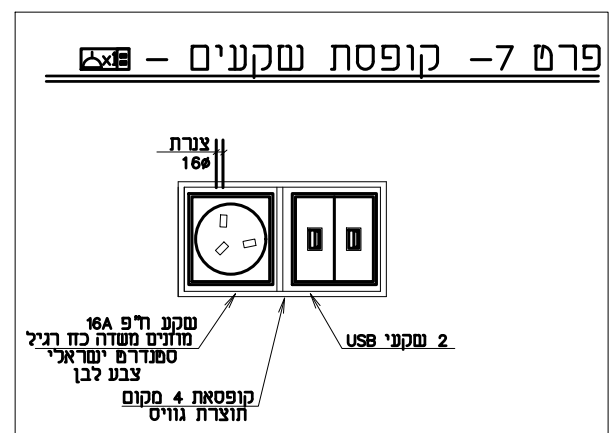
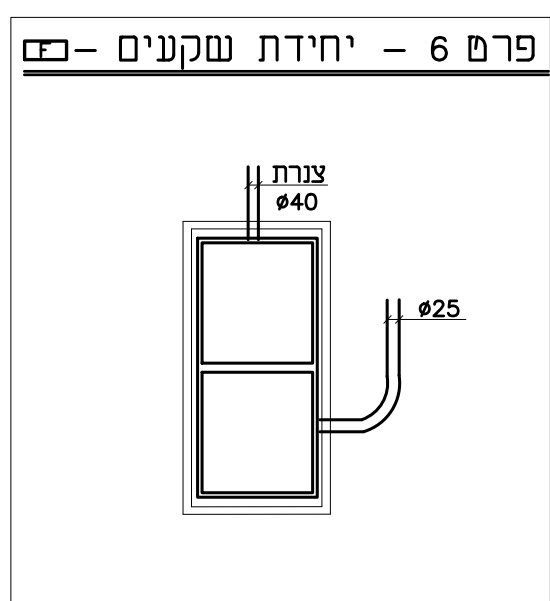
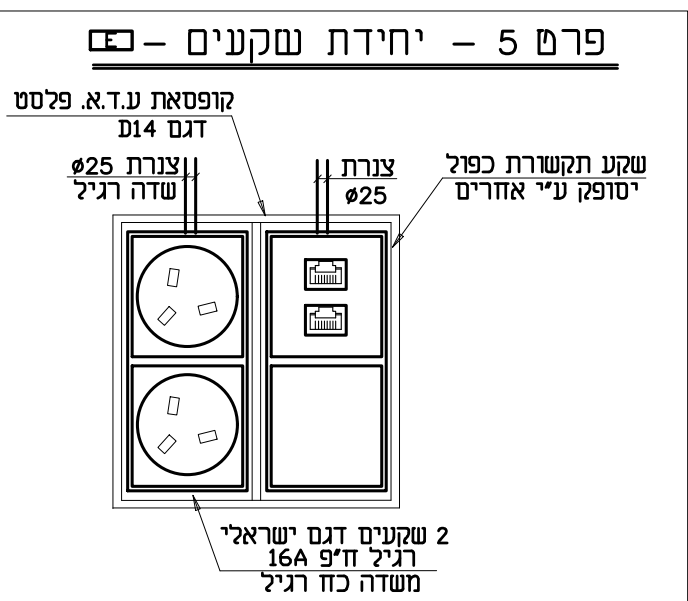
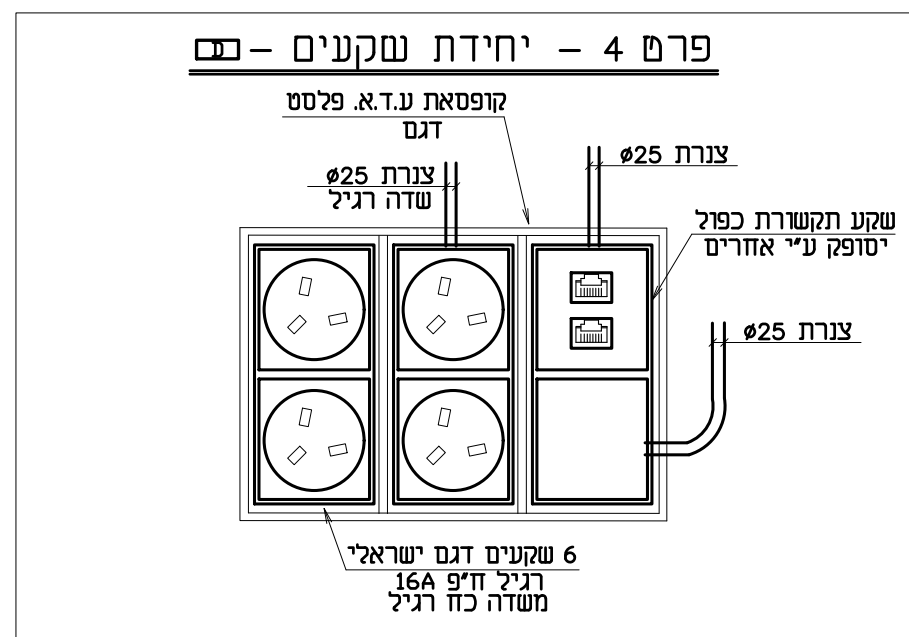
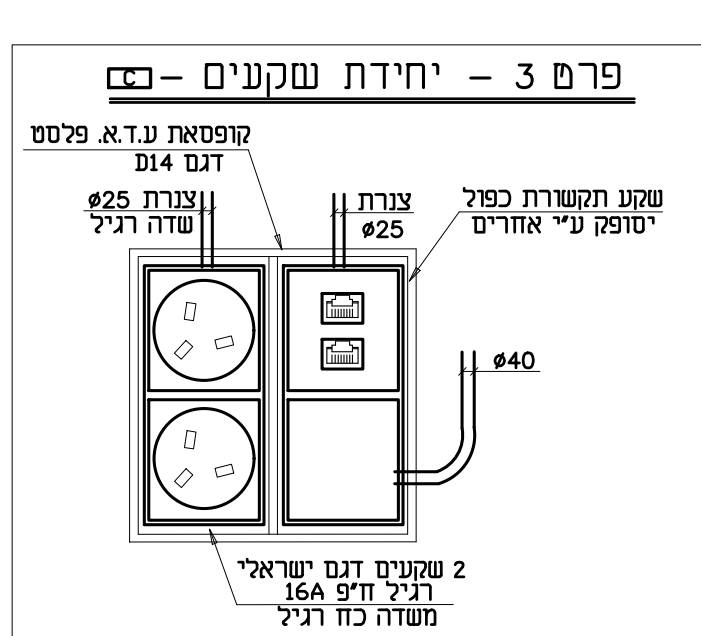
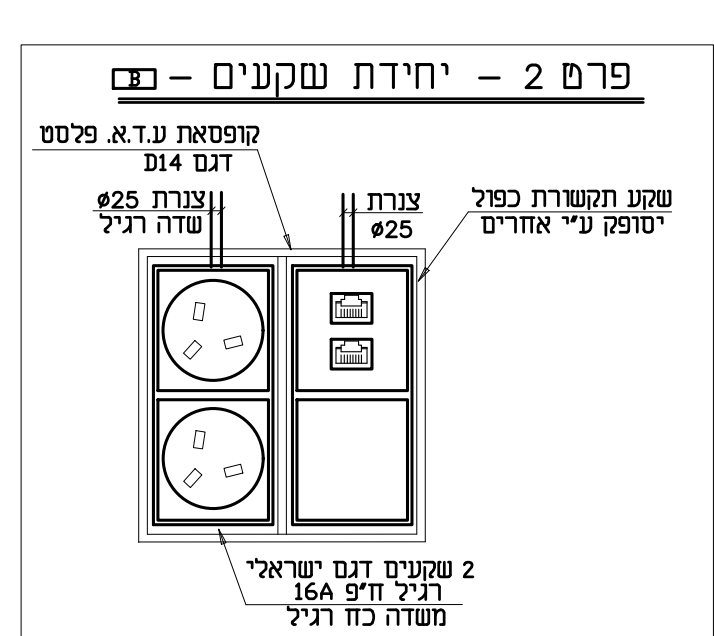
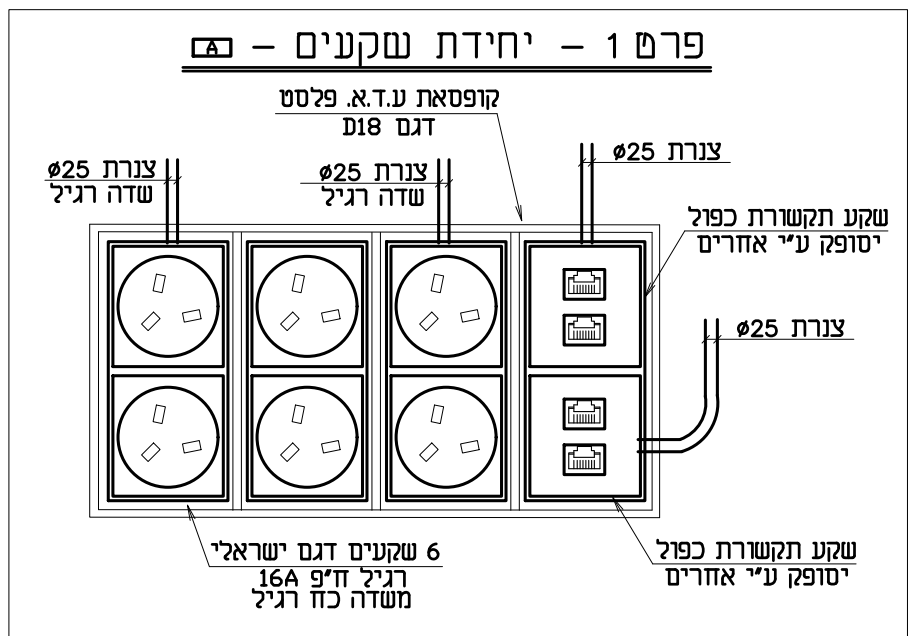


[illegible]

כחול סימור גרפי	תאור
	כתב תור פאין דום 364×364 CEE חוצרת גוויס 40.90×64 אלא א צוין אחרת
	מחוקק מן תקנה קאנסטנט
	הורמ 164×364 סמדרום ישראלי חוצרת גוויס 40.90×64 אלא א צוין אחרת
	קופסט שנקיים 216×64 סמדרום ישראלי חוצרת גוויס 40.90×64 אלא א צוין אחרת
	קופסט שנקיים 316×364 סמדרום ישראלי חוצרת גוויס 40.90×64 אלא א צוין אחרת
	כתב תור דומגט 164×364 סמדרום ישראלי חוצרת גוויס 40.90×64 אלא א צוין אחרת
	קופסט שנקיים 216×64 סמדרום ישראלי חוצרת גוויס 40.90×64 אלא א צוין אחרת
	קופסט שנקיים 2 מקמוט כוללת 164×364 סמדרום ישראלי 40.90×64 אלא א צוין אחרת
	הכנה קוד כולל באיור.
	נקודת יציאה לתקשורת 40.90×64 אלא א צוין אחרת
	נקודת יציאה לספרון דום בוק. עם כבל בוק 40.90×64 אלא א צוין אחרת
	נקודת יציאה לטליוויזיה 40.90×64 אלא א צוין אחרת
	סמדת שנקיים בוק גבס ראה פרם 1 חוצרת 40.90×64 אלא א צוין אחרת
	סמדת שנקיים בוק גבס ראה פרם 2 חוצרת 40.90×64 אלא א צוין אחרת
	סמדת שנקיים בוק גבס ראה פרם 3 חוצרת 40.90×64 אלא א צוין אחרת
	סמדת שנקיים בוק גבס ראה פרם 4 חוצרת 40.90×64 אלא א צוין אחרת
	סמדת שנקיים בוק גבס ראה פרם 5 חוצרת 40.90×64 אלא א צוין אחרת
	סמדת שנקיים בוק גבס ראה פרם 6 חוצרת 40.90×64 אלא א צוין אחרת
	סמדת שנקיים בוק גבס ראה פרם 7 חוצרת 40.90×64 אלא א צוין אחרת
	ספקט דו קופסט עם מרחט סימון 40.90×64 אלא א צוין אחרת
	החצוק.
	רחצן הפעלה להרסי גיליכם עם מפתח 40.90×64 אלא א צוין אחרת
	מיקרופון מערכת כריות חירום 40.90×64 אלא א צוין אחרת
	רחצן 40.90×64 אלא א צוין אחרת
	צופר עם מחוברים עם נצנץ 40.90×64 אלא א צוין אחרת
	רחצן חירום המכשיל 40.90×64 אלא א צוין אחרת
	כרית גילוי אם

[illegible]

הוספת מספר ראשי במסמך.	05.12.24	2
עדכון לפי אדריכלות	20.10.24	1
שנינו	תאריך	מס'

גם הפרויקט :

מרפאת בה"ן קריית אונו

גם התוכנית :

מערך כח ותקשורת

שנינו מס': △ 2	מס תוכנית: 7599-01	גוש הקובץ: 7599-01
תאריך: 22.09.24	אישור ויקי: 	שר משט גלינה:
קעה סידה: 1 : 50	לכביש: X	ליעין:

אור הנדסה בע"מ

מהנדסים יועצים

רח' זיבוסינסקי 138 רמת-גן

מל' 03-6133470 פקס: 03-6139930

Light Engineering

Tel. 972-3-6133470 Fax. 972-3-6139930

DE TOLEDO ARCHITECTS אדריכלים:

054-4675484 נייד: 073-769765 פקס: 073-7662764 טל.