

על המבצע לבקר את המדורות ולהדריך למתכנן על כל מעטות, סטירה, סתירה או אי התאמה בסרט ומשך בעבודתו.
המתכנן יהיה הבעל הבעל הבעל של חוננית זו.
זכויות היוצרים בה אינן לעשות כל שמש בתוכנית זו.
ברעיונות והגיונים בה לכל אישור מראש ובכתב של המתכנן.

רשימת מהדורות		
מהדורה	תיאור	תאריך
01		
02		
03		
04		



מיכל רוזן ארגמן
אדריכלות ועיצוב פנים
0546-212238



הרמתי יעוץ ניהול ופיקוח בע"מ
כתובת: דן 25 אלפי מנשה.
נייד: 052-8663329
טל': 03-7146401
פקס: 077-321340
MAIL: L10R@HARAMATY.CO.IL

שם הפרויקט:

מרפאת מכבי התפתחות הילד


אגריפס 42 ירושלים

שם הגליון:
הנגשת מרפאה קומת כניסה

מס' גליון:	הנ"מ:
A0 001	1:50
תאריך:	עדכון:
9.7.25	
1	נעיון
	למכרז
לביצוע	

יש להנמיך לחצן פתיחת דלת לגובה 120 ס"מ כולל תיקוני שפכטל וצבע לכל הקיר.

כניסה ראשית יש להחליף מחזיר שמן שכח הפתיחה המקסימלי לא יעלה על 30 קילו ניוטון.

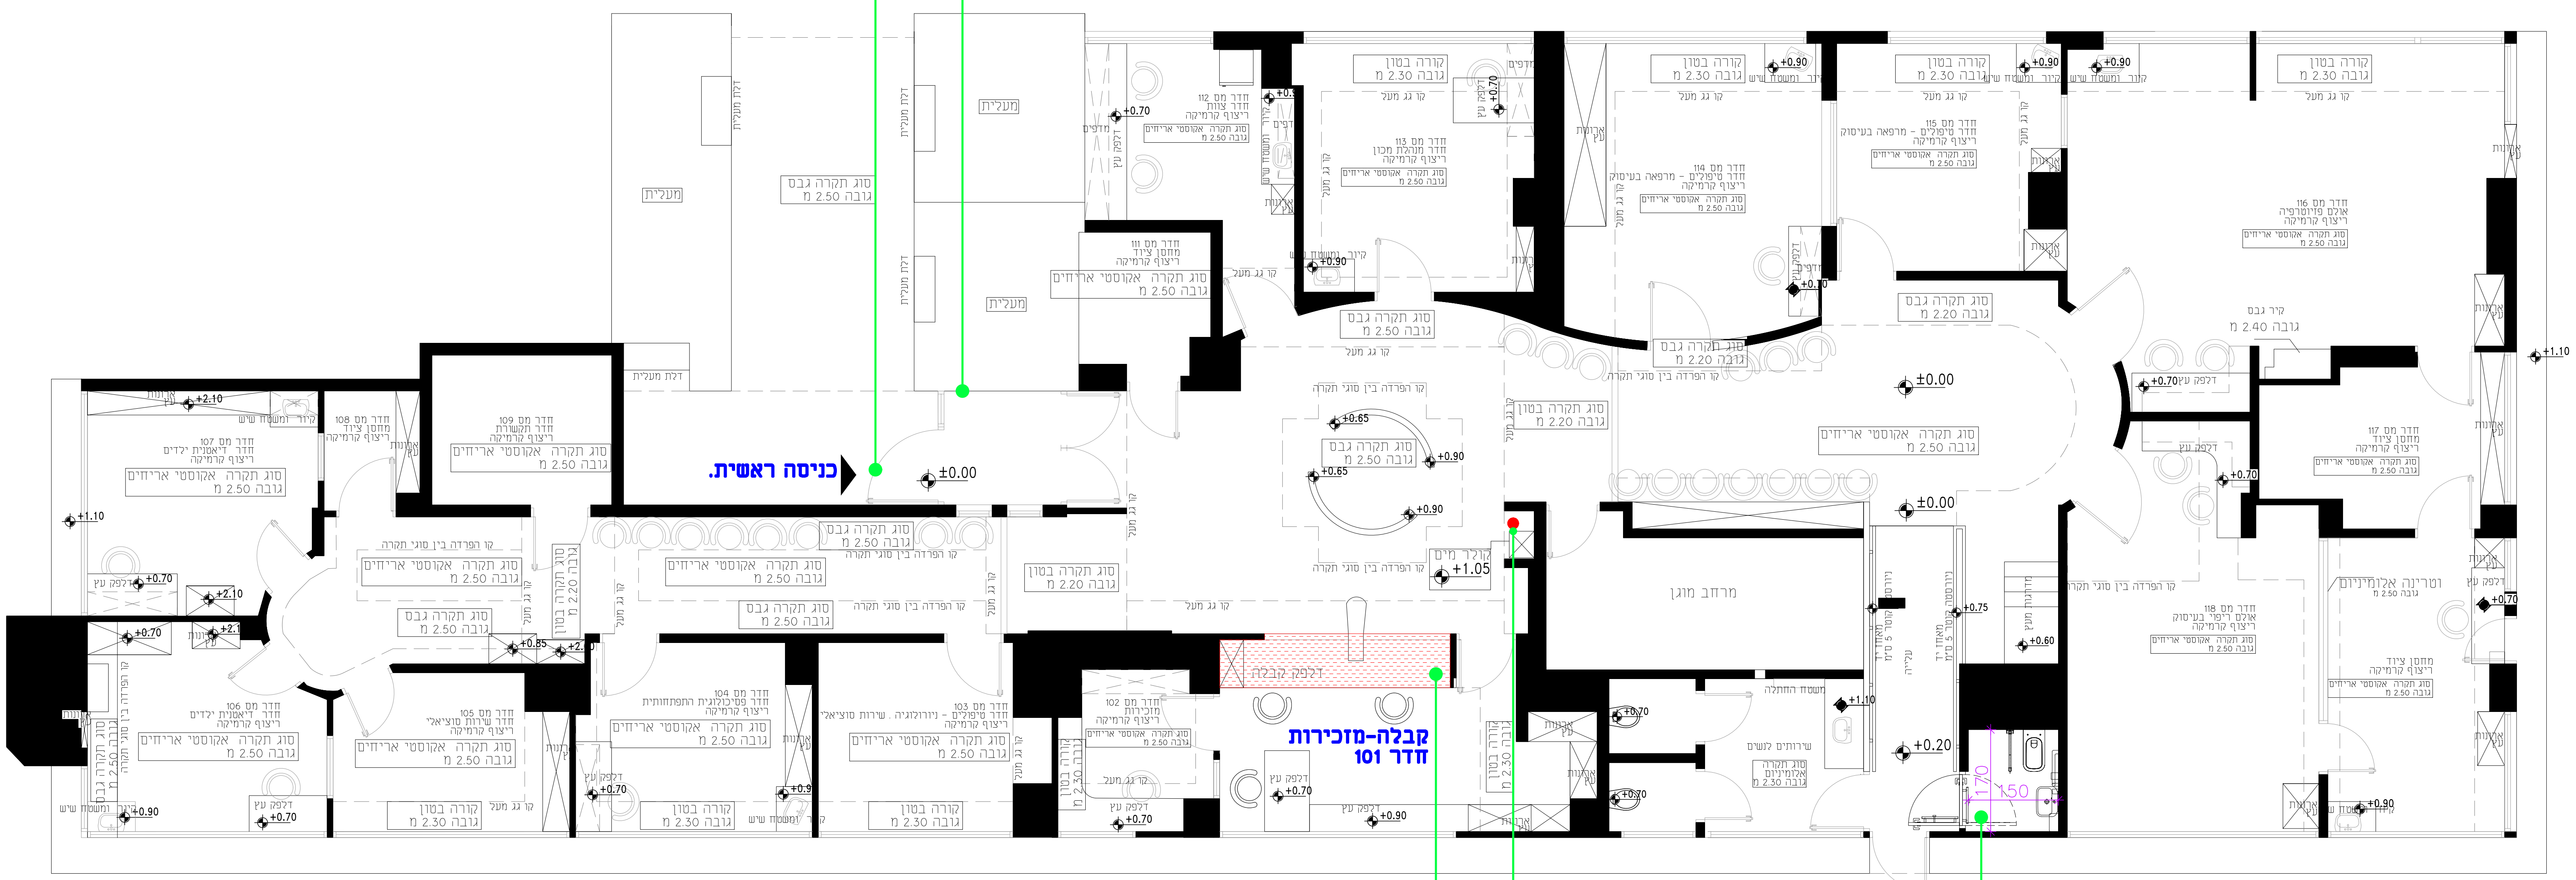

פירוק דלפק קיים ואספקה והתקנת דלפק נגיש חדש כולל פירוק תשתיות חשמל תקשורת וביצוע תשתיות חשמל ותקשורת חדשות עפ"י צורך. פירוק תריס גלילה סוף יום עקב החלפת הדלפק והתקנתו בחזרה בסיום החלפת הדלפק.

יש להנמיך מתקן כוסות לגובה של 110 ס"מ כולל תיקוני שפכטל וצבע לכל הנישה.

שרותים נגשים. יש לבצע שיפוץ קומפלט.