
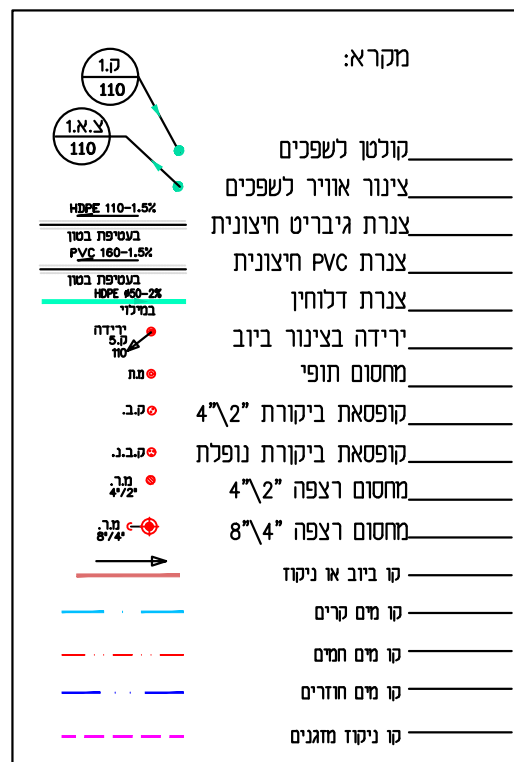


הערות


1. וכל עבודות של אינסטלציה נסמכות ביצעו בהתאם לת"י 1205.
2. במקום סופי של דמי ראשי יקבעו על פי חומים של עירייה.
3. אף להחלתי כל עבודות אינסטלציה מחבלה.
4. לפני אישוי חובר לכיוו תעבור תעבור בתחום המגרש
5. אישוי תלמוד תכנית זו בצמוד לפרוטוקול מס' 23
6. לפני ביצוע עבודות חוק באחריות מקבל האנסטלציה
7. דוחות לא שותת הביאו העירייה לתלמוד עומקיה
8. על כל איחזקה של להדורע מלמוד
9. המברת צינורות דור תרות וקירות
10. יישא המצטוע שרולים
11. ספירנקרים יורבו מקם. 30.0 ס"מ סמו מקמקרה
12. ש. עלנכ אישוי תכנח תאנסטלציה

הערות

כל צנרת המים ואביזריה יתאימו לתקן ישראלי 5452
(חומרים הבאים במצע עם מי שתיה)

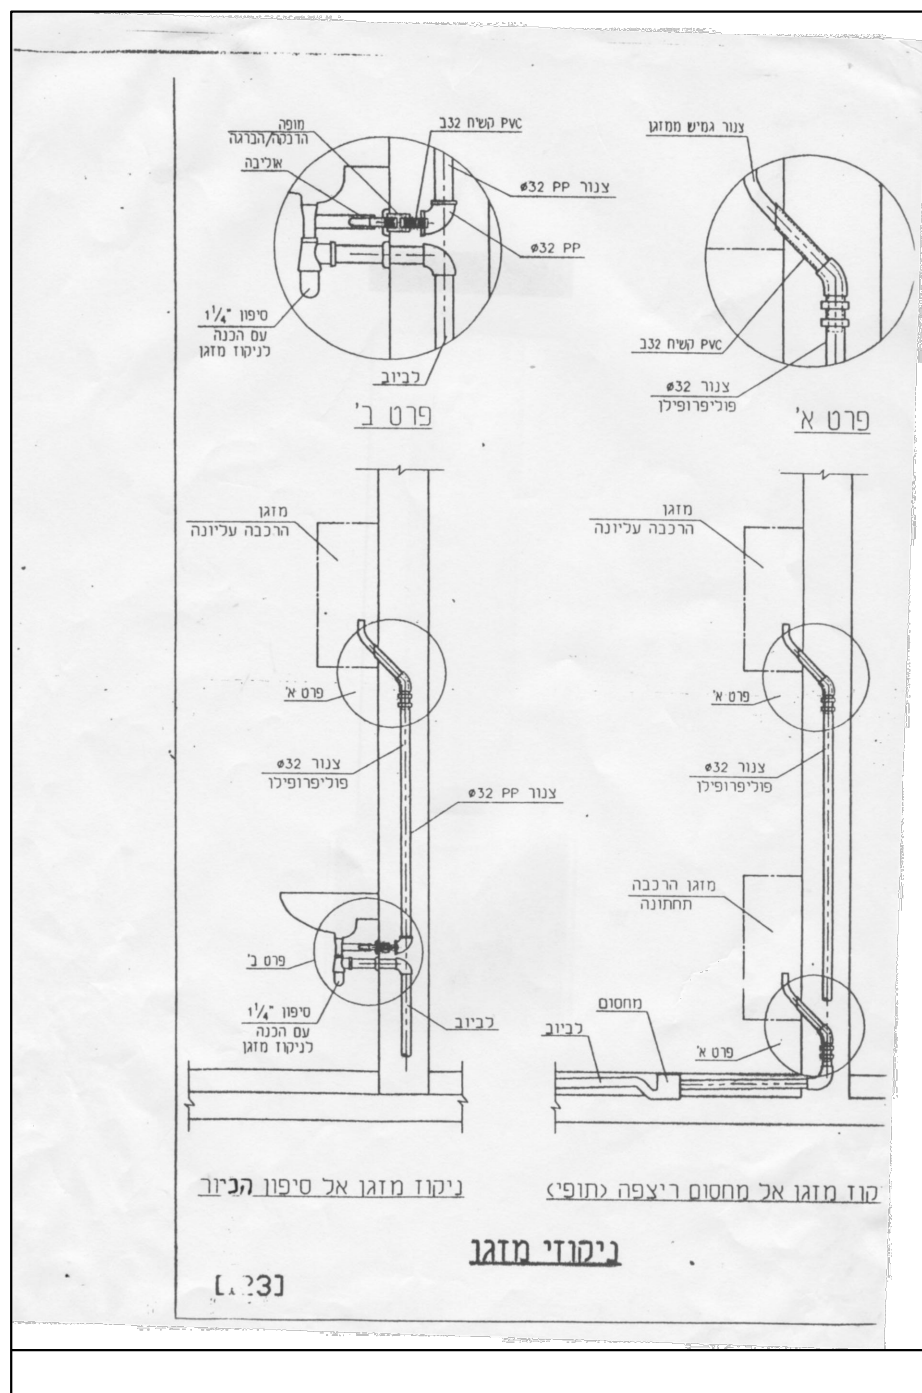

מצב מוצע -
תקרות

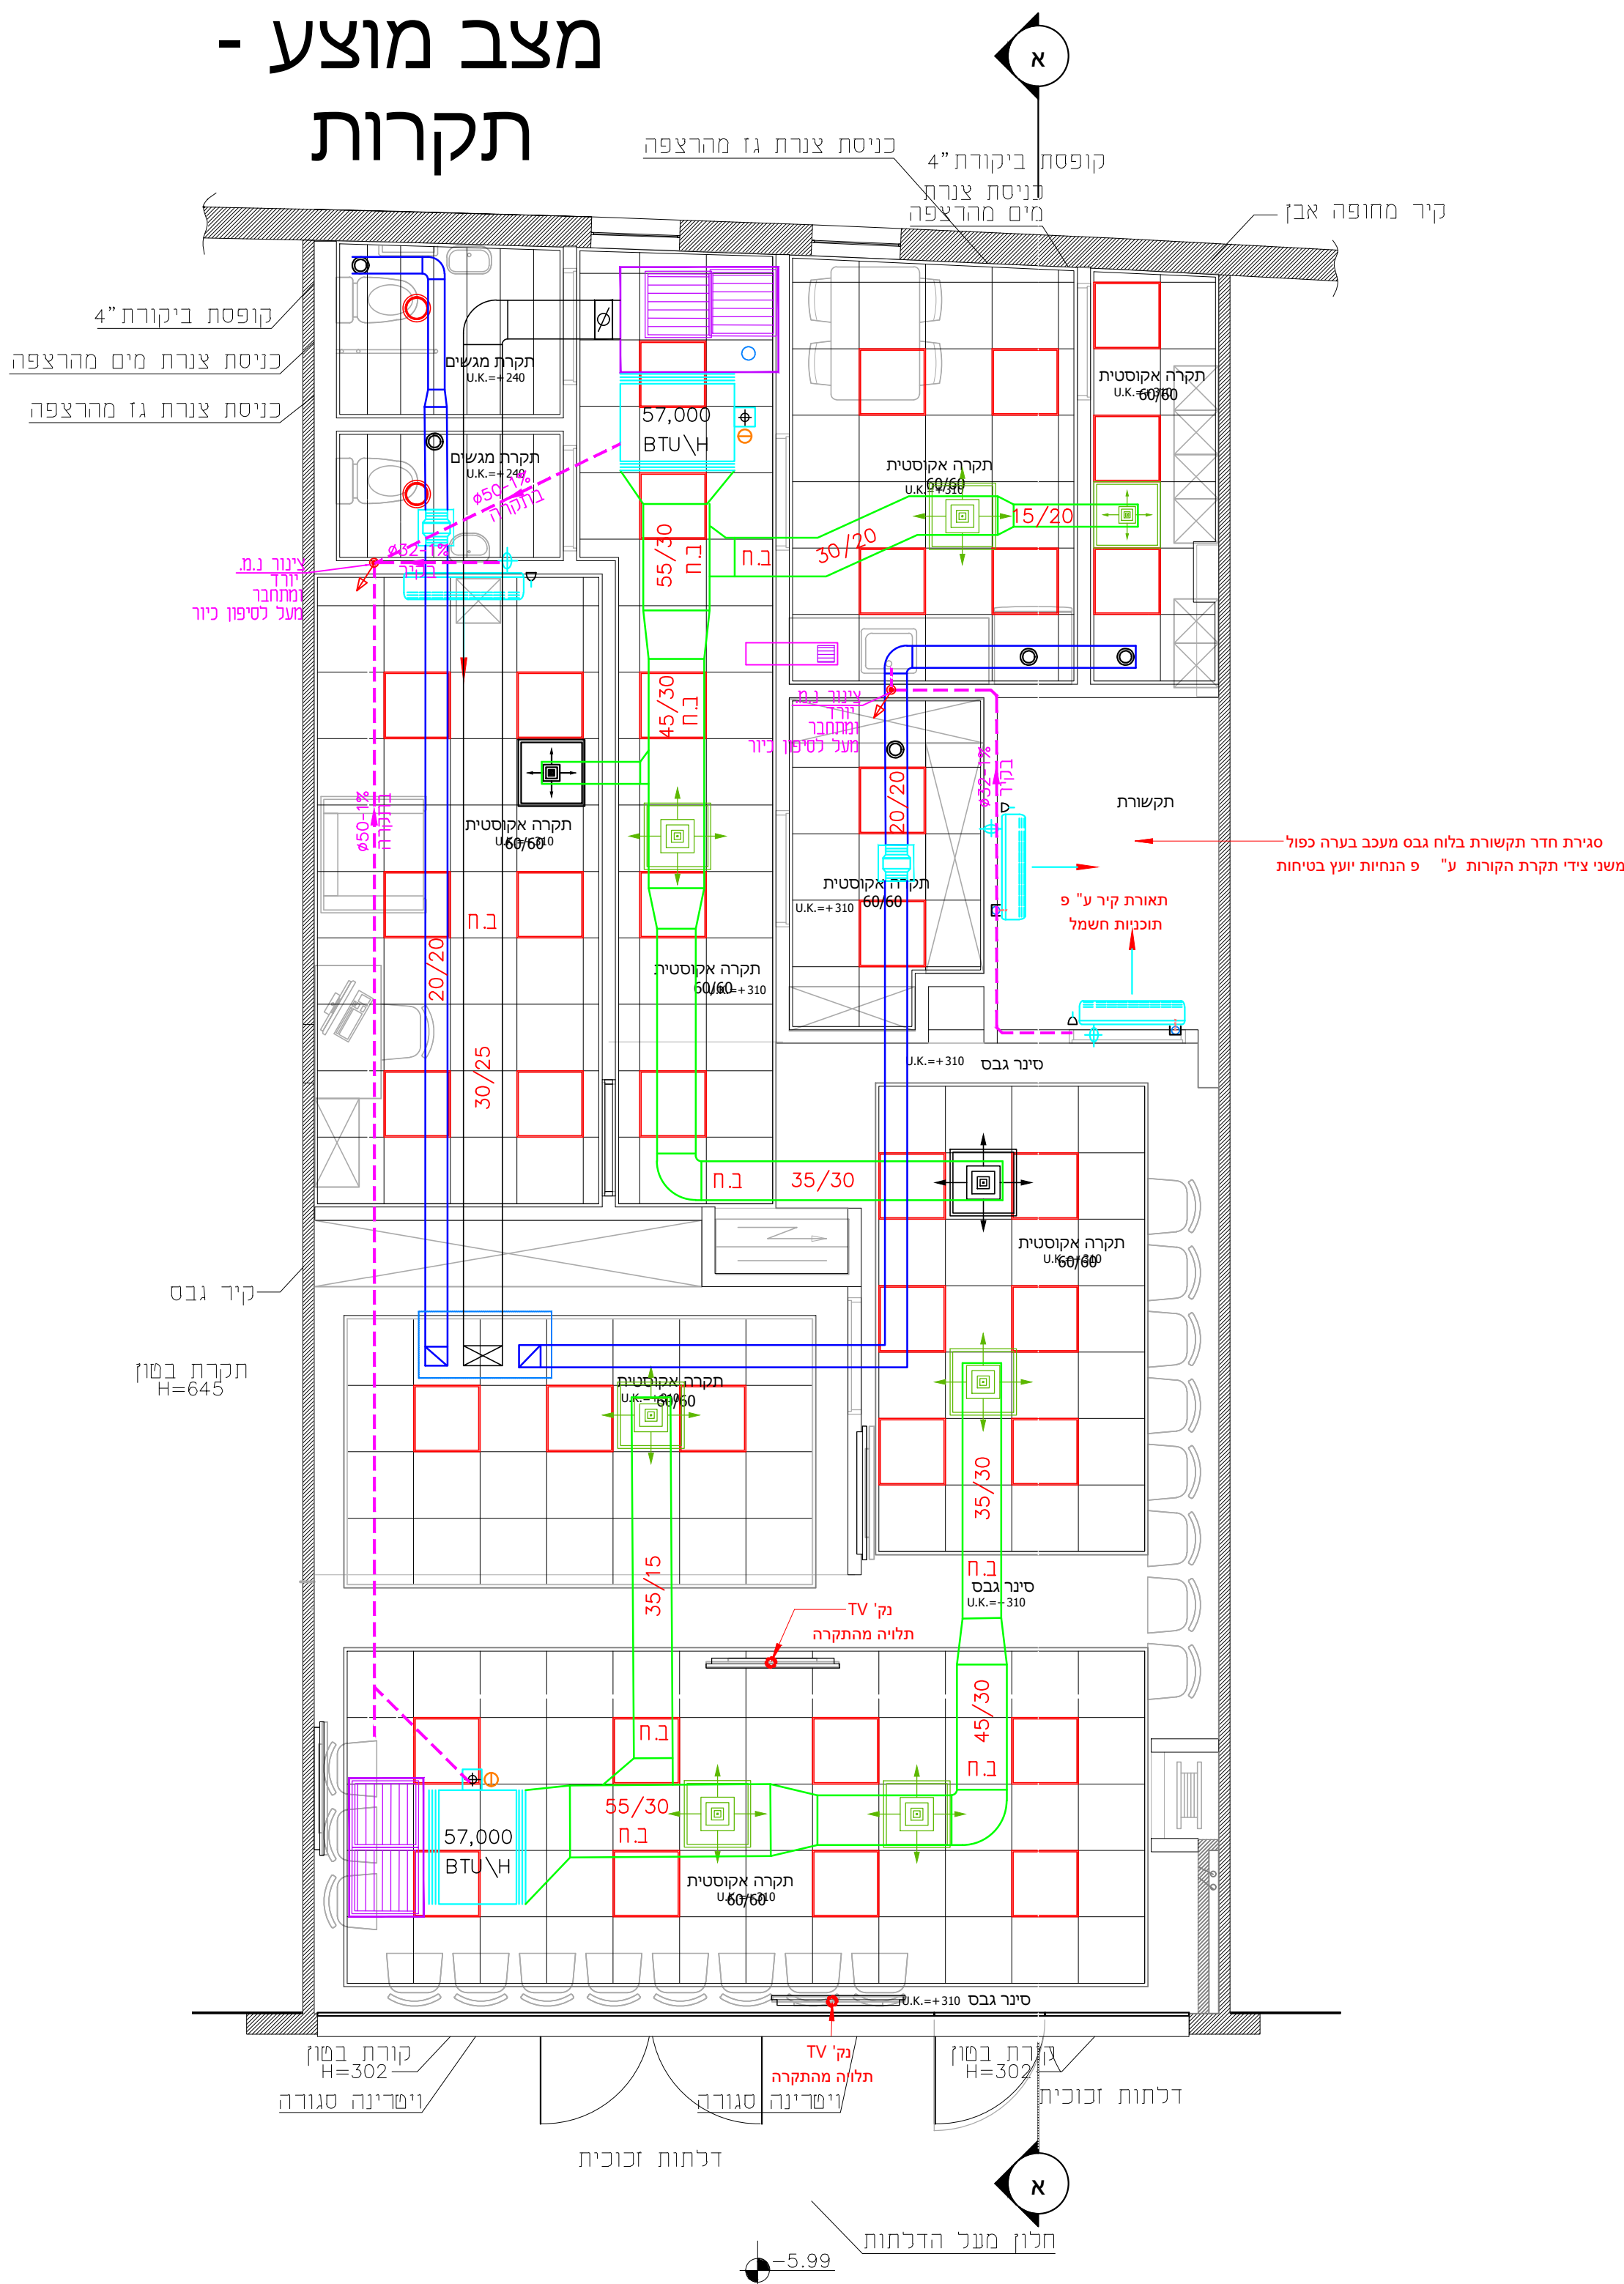[illegible]

לוח תפוצה

[illegible]

המבצע אחראי לבדיקת המידות ולהתאמתן במקום.
על המבצע לבקר את כל המידות ועל כל טעות
או אי התאמות עליו להודיע למתכנן.
התכנית הינה רכושו הבלעדי של המהנדס.


0 קנה מידה: 1:50 תאריך עדכון:	
19.03.23	08.02.23
☐ ביצוע	☒ נמכר
☐ לאישור	☐ לעיון



MRI מודיעין

מתקני תברואה
כנית ניקוז מזגנים

קובץ: P:\~Projects\8136\מכבי מודעין בוכמן\MRI\INS\8136-AV.dwg
 מספר פרויקט: 8136 מספר גליון: INS-02

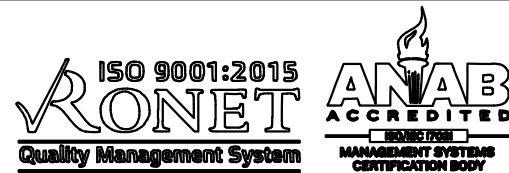

יצחק ברבי

מהנדסים ויועצים בע"מ
הלייך 5/8 נתניה
מיזוג אוויר ● אינטנסיבית
לפון: 09-8340665 פקס: 09-8343168
שרטוט: נתניה natalya@barrabi.com
מקום: יב.
גרשיון: 38690
www.barrabi.com